



ZONA DI TRANSIZIONE RILEVATO STRADALE/SCATOLARE H>4.00m  
SEZIONE LONGITUDINALE TIPO  
SCALA 1:50

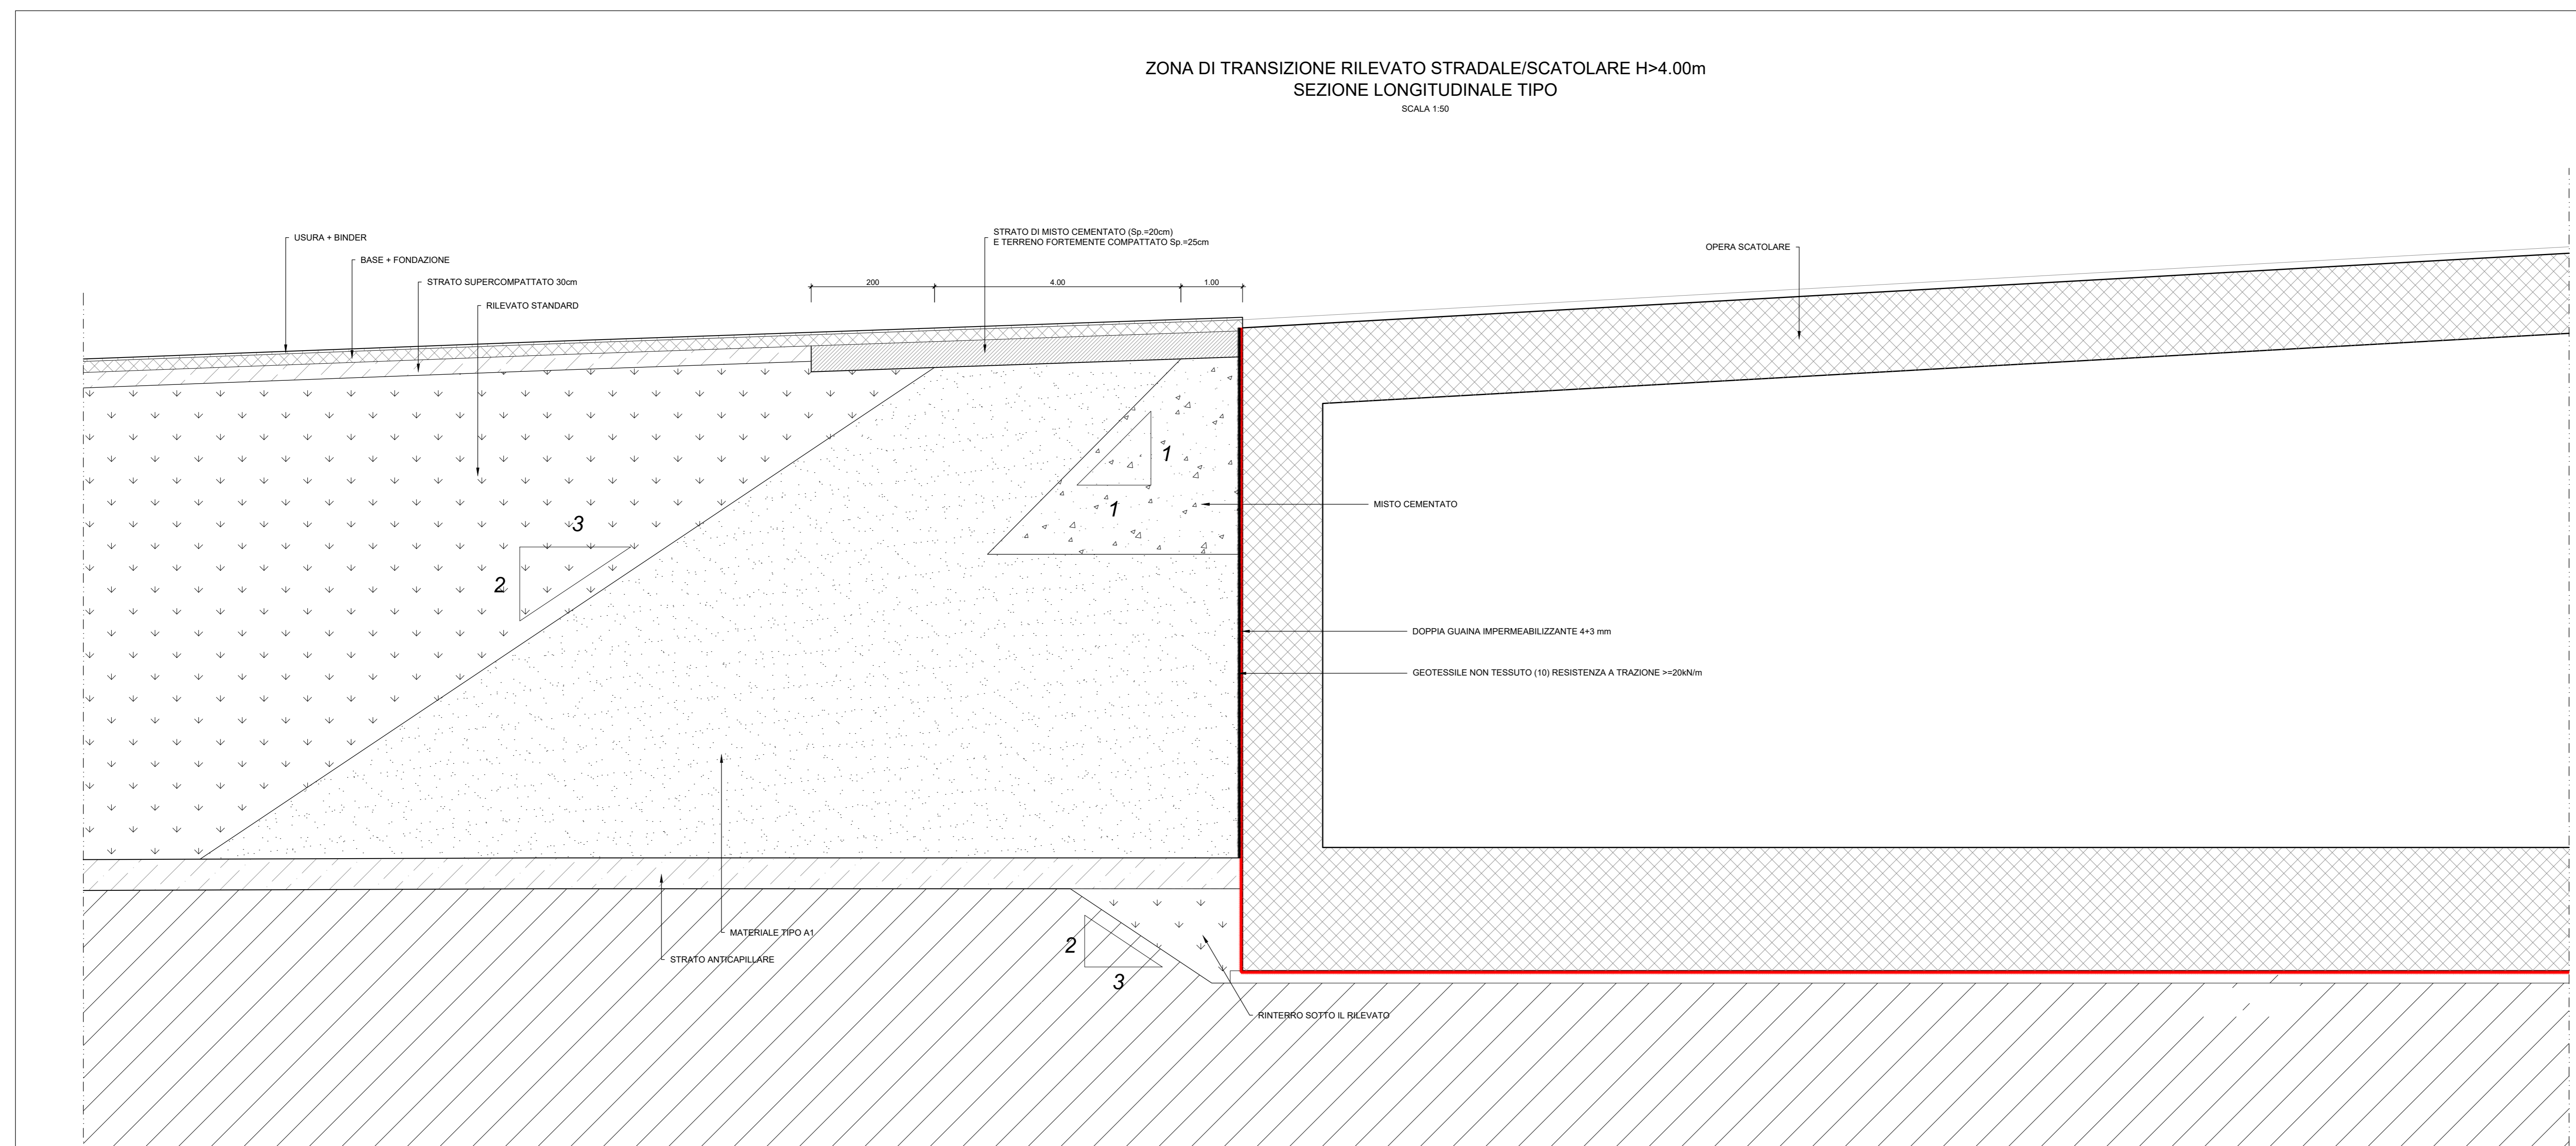

ZONA DI TRANSIZIONE RILEVATO STRADALE/SCATOLARE H<=4.00m  
SEZIONE LONGITUDINALE TIPO  
SCALA 1:50

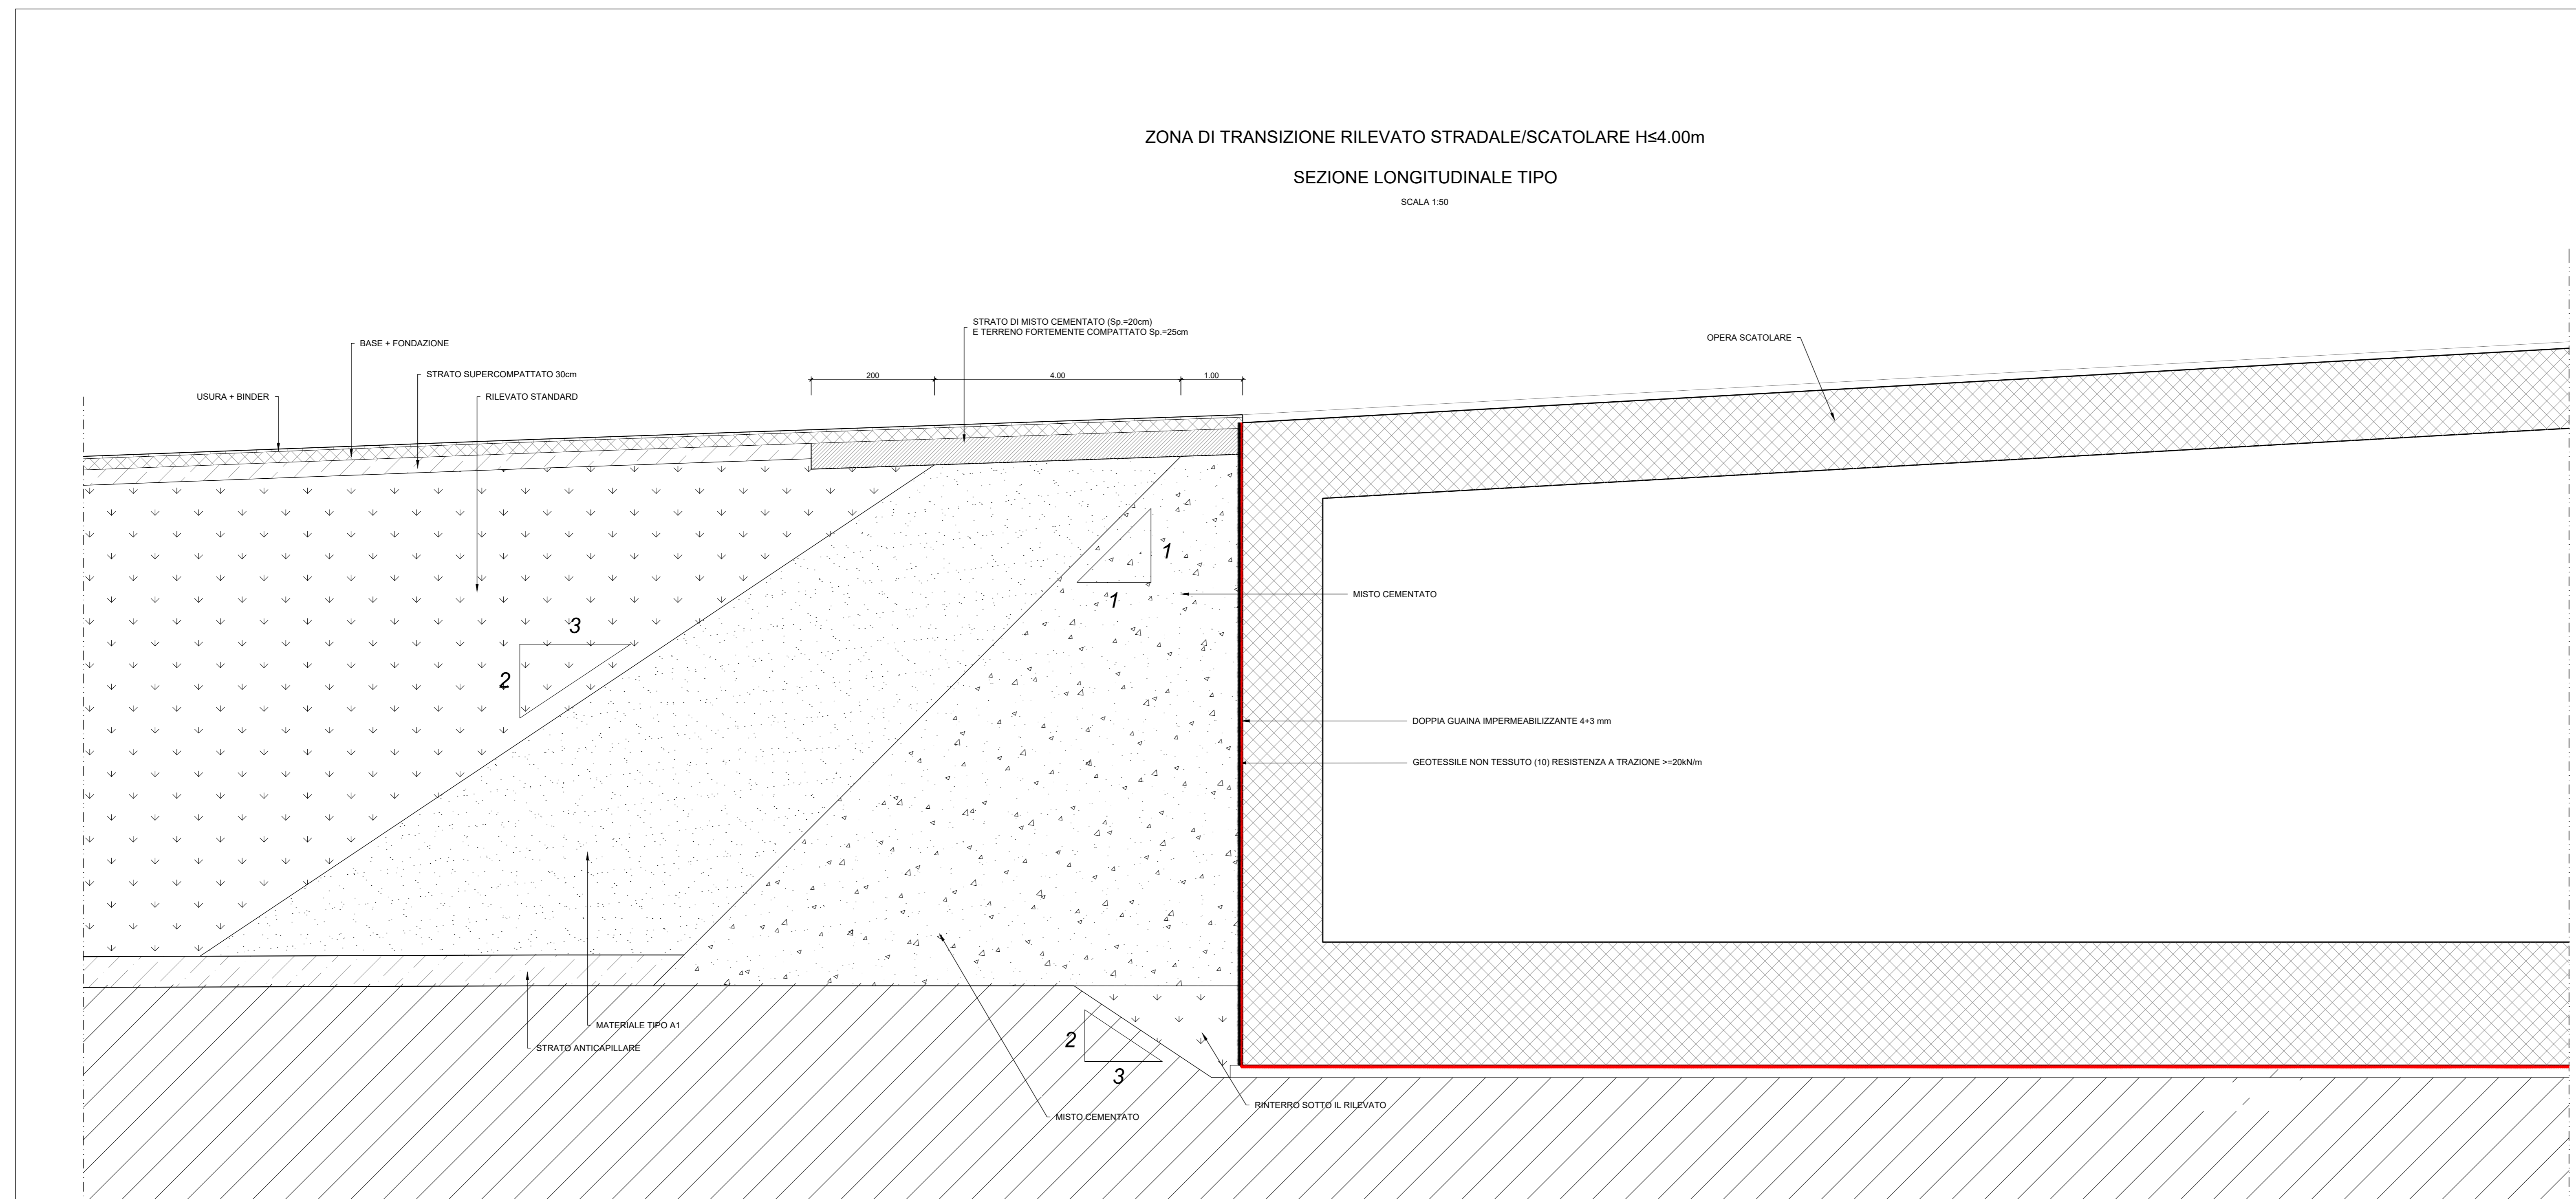

COMMITTENTE:   
 PROGETTAZIONE:   
**DIRETTRICE FERROVIARIA MESSINA - CATANIA - PALERMO**  
**NUOVO COLLEGAMENTO PALERMO - CATANIA**  
 U.O. INFRASTRUTTURE CENTRO  
**PROGETTO DEFINITIVO**  
**TRATTA CALTANISSETTA XIRBI - NUOVA ENNA (LOTTO 4A)**

VIABILITA'  
 Sezioni Tipo Stradali  
 Zona di transizione rilevato/scatolare

SCALA: 1:50

COMMESSA LOTTO FASE ENTE TIPO DOC. OPERA/DISCIPLINA PROGR. REV.  
 RS3U 40 D 29 WB NV0000 006 B

Rev.	Descrizione	Redatto	Data	Verificato	Data	Approvato	Data	Autorizzato	Data
A	Emissione Esecutiva	27/02/2020	Feb-2020	24/02/2020	Feb-2020	27/02/2020	Feb-2020	F. Azzari	Apr-2020
B	Emissione Esecutiva	27/02/2020	Apr-2020	27/02/2020	Apr-2020	27/02/2020	Apr-2020		

File: RS3U.4.0.D.29.WB.NV.00.0.0.006.B n. Elab.: 29\_176