


LEGENDA LINEA			
SIMBOLO	NOME	SIMBOLO	NOME
[Linea rossa]	BINARIO DI PROGETTO LV	[Linea nera]	CANCELLO
[Linea verde]	BINARIO DI PROGETTO SECONDIARIO (MACROFASE 1)	[Linea grigia]	PASSAGGIO A LIVELLO PER MANUTENZIONE
[Linea blu]	BINARIO DI PROGETTO VAR. LV (MACROFASE 1)	[Linea grigia con linee rosse]	TOMBINO IDRAULICO MINORE DI PERMEABILITA'
[Linea gialla]	BINARIO PROVVISORIO	[Linea grigia con linee verdi]	DEMOLIZIONE FABBRICATO
[Linea viola]	BINARIO DISPARI DI PROGETTO (MACROFASE 2)	[Linea grigia con linee gialle]	PASSAGGIO A RASO
[Linea magenta]	BINARIO PARI DI PROGETTO (MACROFASE 2)	[Linea grigia con linee verdi e gialle]	MARCIAPIEDE PFF CON RAMPA
[Linea ciano]	LINEA STORICA IN ESERCIZIO	[Linea grigia con linee verdi e gialle]	DEVIAZIONE FOSSO TRAPEZOIDALE
[Linea verde scuro]	LINEA STORICA IN DEMOLIZIONE	[Linea grigia con linee verdi e gialle]	DEVIAZIONE FOSSO RETTANGOLARE
[Linea arancione]	DEMOLIZIONE COPPO STRADALE	[Linea grigia con linee verdi e gialle]	RECINZIONE
[Linea grigia]	PIAZZALE DI EMERGENZA	[Linea grigia con linee verdi e gialle]	VIABILITA' DI MANUTENZIONE E/O RICOGLTURA
[Linea grigia con linee verdi]	BANCHINA DI STAZIONE	[Linea grigia con linee verdi e gialle]	OPERE DI PROTEZIONE PER SOLLICITAZIONE
[Linea grigia con linee verdi e gialle]	AREA BTS	[Linea grigia con linee verdi e gialle]	PROTEZIONI SCARPAE CON MATERASSI RENO
[Linea grigia con linee verdi e gialle]	TOMBINO IDRAULICO E RELATIVA MANUTENZIONE	[Linea grigia con linee verdi e gialle]	PROTEZIONI SCARPAE CON MASSI CEMENTATI
		[Linea grigia con linee verdi e gialle]	OPERE PROVVISORIE

LEGENDA FABBRICATI TECNOLOGICI			
SCHEMATICO	TIPOLOGIA	SCHEMATICO	TIPOLOGIA
[Simbolo]	Fabbricato Post-Gestione Emergenza Periferico	[Simbolo]	Fabbricato PMZ - Magazzino
[Simbolo]	Vasca Antirivolo 100 mc	[Simbolo]	Fabbricato FAFM-05
[Simbolo]	Fabbricato Energia Tipo 1	[Simbolo]	Fabbricato PMZ - Uffici
[Simbolo]	Fabbricato Energia Tipo 2	[Simbolo]	Fabbricato PMZ - Magazzino
[Simbolo]	Fabbricato Energia Tipo 3	[Simbolo]	Fabbricato PMZ - Magazzino
[Simbolo]	Fabbricato E5	[Simbolo]	Fabbricato PMZ - Magazzino
[Simbolo]	Fabbricato E3	[Simbolo]	Fabbricato PMZ - Magazzino
[Simbolo]	Fabbricato IS PPM PP ACC	[Simbolo]	Fabbricato Commerciale
[Simbolo]	Fabbricato PMZ - Uffici	[Simbolo]	Fabbricato Energia Tipo 4
[Simbolo]	Fabbricato PMZ - Uffici	[Simbolo]	Fabbricato viaggiatori

LEGENDA VIABILITA'			
SIMBOLO	NOME	SIMBOLO	NOME
[Linea rossa]	ASSE NUOVA VIABILITA' NV IN PROGETTO	[Linea grigia]	TRATTO DI RACCORDO ALLA VIABILITA' ESISTENTE
[Linea grigia]	RACCORDO TRA VIABILITA' ESISTENTE E NUOVA VIABILITA' CON PAVIMENTAZIONE DA RIPRISTINARE	[Linea grigia]	TRATTO DI VIABILITA' ESISTENTE DA RIPRISTINARE

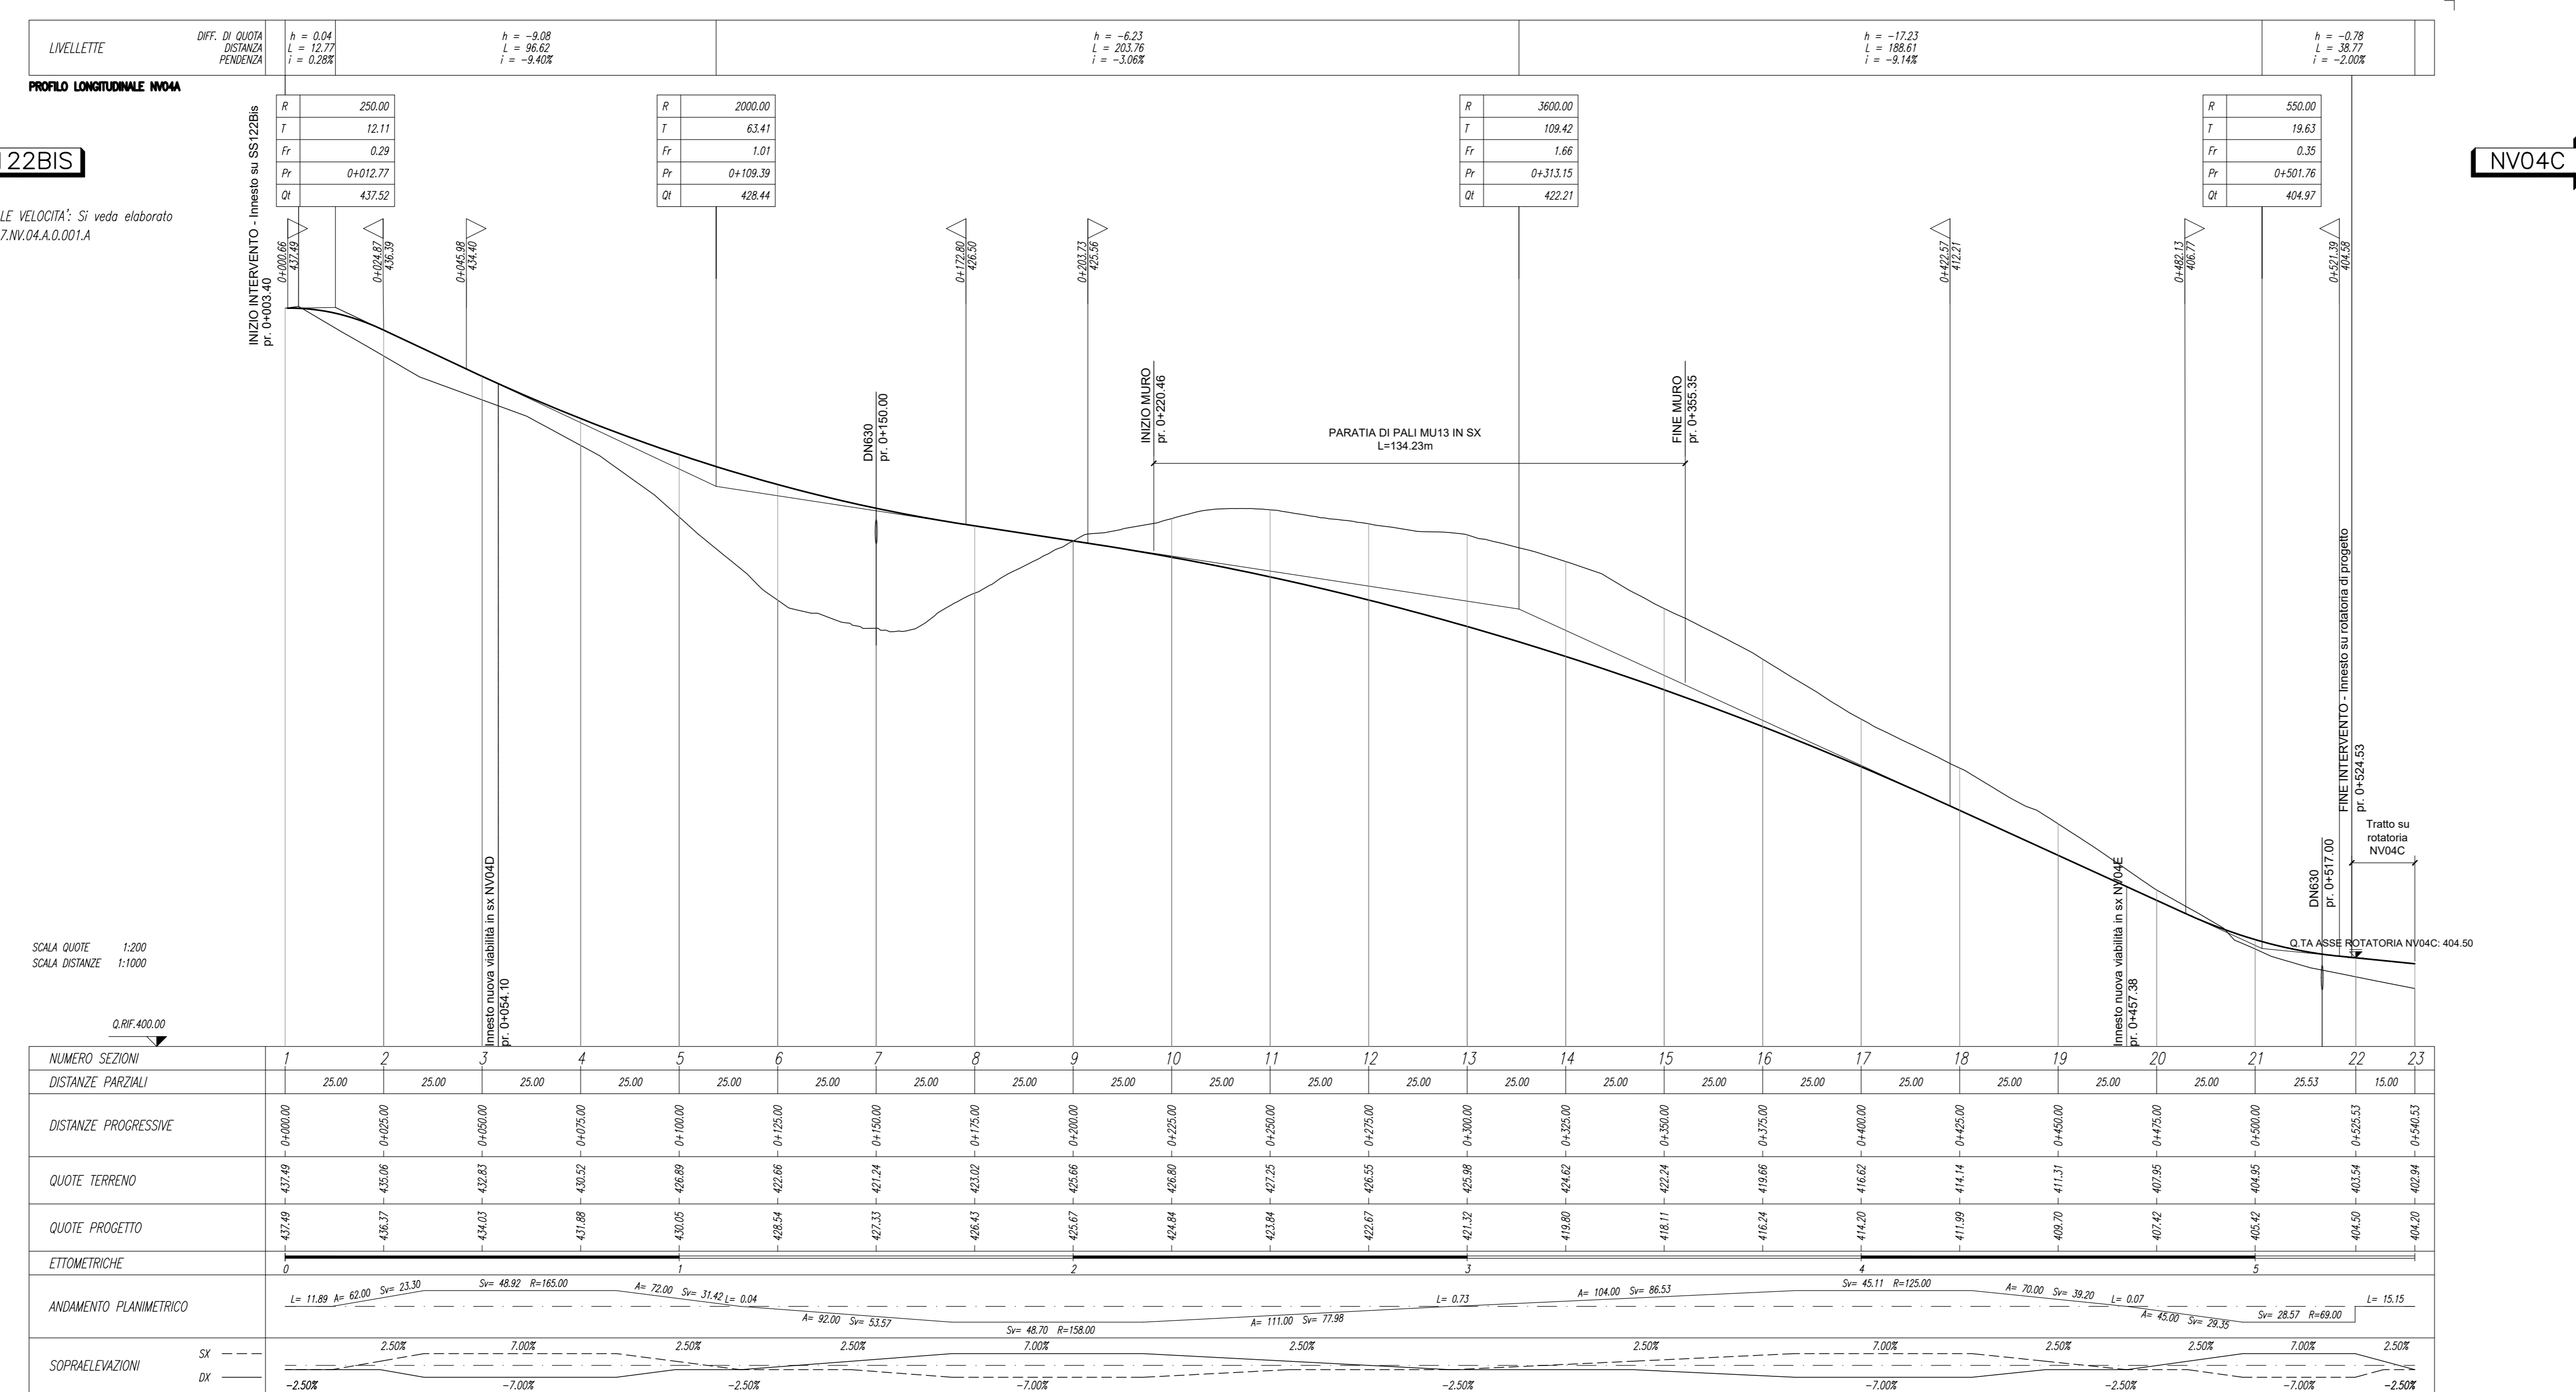

COMMITTENTE: **RFI** RETE FERROVIARIA ITALIANA GRUPPO FERROVIE DELLO STATO ITALIANE

PROGETTAZIONE: **ITALFER** GRUPPO FERROVIE DELLO STATO ITALIANE

DIRETTRICE FERROVIARIA MESSINA - CATANIA - PALERMO
NUOVO COLLEGAMENTO PALERMO - CATANIA

U.O. INFRASTRUTTURE CENTRO
PROGETTO DEFINITIVO
TRATTA CALTANISSETTA XIRBI - NUOVA ENNA (LOTTO 4A)

VIABILITA'
 NV04A - Nuova viabilità - Accesso alla stazione di CL-Xirbi SUD
 Piano-profilo di progetto

SCALA: 1:1000/100

COMMESSA LOTTO FASE ENTE TIPO DOC. OPERA/DISCIPLINA PROGR. REV.

RS3U 40 D 29 L7 NV04A0 001 D

Rev.	Descrizione	Redatto	Data	Verificato	Data	Approvato	Data	Autorizzato Data
A	Emissione Esecutiva	XXI Gruppo	04-2019	XXI Gruppo	04-2019	A. Biondi	04-2019	F. Azzini 04-2020
B	Emissione Esecutiva	XXI Gruppo	05-2020	XXI Gruppo	05-2020	F. Azzini	05-2020	F. Azzini 05-2020
C	Emissione Esecutiva	XXI Gruppo	04-2020	XXI Gruppo	04-2020	F. Azzini	04-2020	F. Azzini 04-2020
D	Emissione Esecutiva	XXI Gruppo	04-2020	XXI Gruppo	04-2020	F. Azzini	04-2020	F. Azzini 04-2020

File: RS3U.4.0.D.29.L7.NV.04.A.0.001.D n. Elab.: 29_179