SCAVI E BONIFICHE	
SCAVO TOSO	0,287 mq
STERRO	0,674 mq
SCOTICO sp 50 cm	15,187 m
BONIFICA sp min 50 cm	15,187 m
RILEVATI	
RILEVATO	5,701 mq
RILEVATO TOSO	0,635 mq
TERRENO VEGETALE sp 30 cm	7,001 m
SOVRASTRUTTURA STRADALE	
STRATO DI USURA IN CONGL. BIT. sp 4 cm	11,100 m
STRATO DI BINDER IN CONGL. BIT. sp 6 cm	11,100 m
STRATO DI BASE IN CONGL. BIT. sp 10 cm	11,100 m
FONDAZIONE IN MISTO STAB. sp 30 cm	16,135 m
SUPER COMPATTATO O STABILIZZATO sp 30 cm	12,535 m

SEZIONE N. : 9
Q. PROGETTO : 425.67
DIST.PROG. : 0+200.00
DIST.PREC. : 25.00
DIST.SUCC. : 25.00

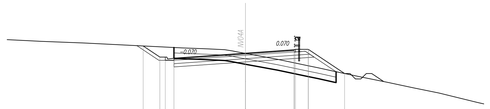

SCALA 1:200

Q.RIF. 410.00

| | | |