


TABELLA RIEPILOGATIVA CON CARATTERISTICHE DELLE INTERSEZIONI E DEI RELATIVI TRIANGOLI DI VISIBILITÀ

| n. | INTERSEZIONE                | VIABILITÀ PRINCIPALE | VIABILITÀ SECONDARIA | REGOLAZIONE MANOVRA        | V [km/h]                                | L [m] | D [m] |
|----|-----------------------------|----------------------|----------------------|----------------------------|---|-------|-------|
| 1  | Intersezione a pr. 0+003,40 | NV 04A               | SS122 bis Esistente  | STOP                       | Velocità di riferimento viab. esistente | 50    | 3,00  |
| 2  | Intersezione a pr. 0+467,43 | NV 04A               | NV 04E               | STOP                       | V <sub>0</sub> da rotonda               | 30    | 3,00  |
| 2  | Intersezione a pr. 0+467,43 | NV 04A               | NV 04E               | STOP                       | V <sub>0</sub> verso rotonda            | 50    | 3,00  |
| 3  | Intersezione a pr. 0+524,53 | NV 04A               | NV 04C ROTATORIA     | INTERSEZIONE CON ROTATORIA | ---                                     | ---   | ---   |

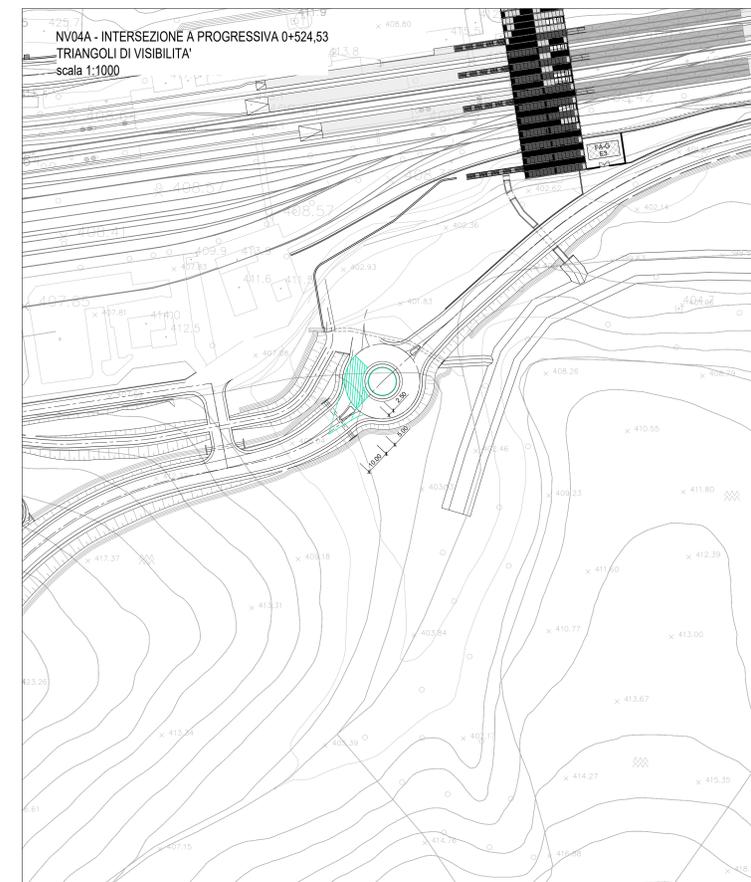

COMMITTENTE: **RFI** RETE FERROVIARIA ITALIANA GRUPPO FERROVIE DELLO STATO ITALIANE

PROGETTAZIONE: **ITALFERR** SUPERINTENDENZA FERROVIARIA

DIRETTRICE FERROVIARIA MESSINA - CATANIA - PALERMO  
NUOVO COLLEGAMENTO PALERMO - CATANIA

U.O. INFRASTRUTTURE CENTRO

PROGETTO DEFINITIVO

TRATTA CALTANISSETTA XIRBI - NUOVA ENNA (LOTTO 4A)

VIABILITÀ  
NV04A - Nuova viabilità - Accesso alla stazione di CL-Xirbi SUD  
Planimetria triangoli di visibilità intersezione

SCALA: 1:1000

COMMESSA LOTTO FASE ENTE TIPO DOC. OPERA/DISCIPLINA Progr. REV.

RS3U 40 D 29 P7 NV04A0 004 C

| Rev. | Descrizione         | Redatto | Data     | Verificato | Data     | Approvato | Data     | Autore    |
|------|---------------------|---------|----------|------------|----------|-----------|----------|-----------|
| A    | Emissione Esecutiva | RFI     | Gen-2020 | RFI        | Gen-2020 | RFI       | Gen-2020 | F. Azzari |
| B    | Emissione Esecutiva | RFI     | Feb-2020 | RFI        | Feb-2020 | RFI       | Feb-2020 | F. Azzari |
| C    | Emissione Esecutiva | RFI     | Apr-2020 | RFI        | Apr-2020 | RFI       | Apr-2020 | F. Azzari |

File: RS3U.4.0.D.29.P7.NV.04.A.0.004.C n. Elab.: 29\_185\_1