

LEGENDA LINEA


SIMBOLO	NOME	SIMBOLO	NOME
[Linea rossa]	BINARIO DI PROGETTO LV (MACROFASE 1)	[Linea verde]	CANCELLO
[Linea arancione]	BINARIO DI PROGETTO SECONDARIO (MACROFASE 1)	[Linea grigia]	PASSAGGIO ALVEOLO PER MANUTENZIONE
[Linea blu]	BINARIO DI PROGETTO VAR. LS (MACROFASE 1)	[Linea tratteggiata]	TOMBINO IDRAULICO MINORE DI PENNEALVITA'
[Linea verde scuro]	BINARIO PROVVISORIO	[Linea tratteggiata]	DEMOLIZIONE FABBRICATO
[Linea blu scuro]	BINARIO DISPARI DI PROGETTO (MACROFASE 2)	[Linea tratteggiata]	PASSAGGIO A RASO
[Linea verde scuro]	BINARIO PARI DI PROGETTO (MACROFASE 2)	[Linea tratteggiata]	MARCIAPEDI EFF. CON RAMPIN
[Linea grigia]	LINEA STORICA IN ESERCIZIO	[Linea tratteggiata]	DEVIAZIONE FOSSO TRAPEZOIDALE
[Linea grigia]	LINEA STORICA IN DEMOLIZIONE	[Linea tratteggiata]	DEVIAZIONE FOSSO RETTANGOLARE
[Linea grigia]	DEMOLIZIONE CORPO STRADALE	[Linea tratteggiata]	RECINZIONE
[Linea grigia]	PAZZALE DI EMERGENZA	[Linea tratteggiata]	VIABILITA' DI MANUTENZIONE E/O RICULTURA
[Linea grigia]	BANCHINA DI STAZIONE	[Linea tratteggiata]	OPERE DI PROTEZIONE PER SOLFUSO
[Linea grigia]	AREA BTS	[Linea tratteggiata]	PROTEZIONI SCARPATE CON MATERASSI RENO
[Linea grigia]	TOMBINO IDRAULICO E RELATIVA ANALIZZAZIONE	[Linea tratteggiata]	PROTEZIONI SCARPATE CON MASSI GEMENTATI
[Linea grigia]		[Linea tratteggiata]	OPERE PROVVISORIE

LEGENDA FABBRICATI TECNOLOGICI

SCHEMATICO	TIPOLOGIA	SCHEMATICO	TIPOLOGIA
[Simbolo]	Fabbricato Pista Gestione Emergenza Pericolo	[Simbolo]	Fabbricato PMZ - Magazzino
[Simbolo]	Vasca Antirivolo 100 mc	[Simbolo]	Fabbricato FAPDM-SS
[Simbolo]	Fabbricato Energia Tipo 1	[Simbolo]	Fabbricato PMZ - Uffici
[Simbolo]	Fabbricato Energia Tipo 3	[Simbolo]	Fabbricato PMZ - Magazzino
[Simbolo]	Fabbricato Energia Tipo 5	[Simbolo]	Fabbricato Commerciale
[Simbolo]	Fabbricato E5	[Simbolo]	Fabbricato Energia Tipo 4
[Simbolo]	Fabbricato E3	[Simbolo]	Fabbricato Ispettori
[Simbolo]	Fabbricato IS PPM PP ACC	[Simbolo]	
[Simbolo]	Fabbricato PMZ - Uffici	[Simbolo]	

LEGENDA VIABILITÀ

SIMBOLO	NOME	SIMBOLO	NOME
[Linea tratteggiata]	ASSE NUOVA VIABILITÀ NV IN PROGETTO	[Linea tratteggiata]	TRATTO DI RACCORDO ALLA VIABILITÀ ESISTENTE
[Linea tratteggiata]	RACCORDO TRA VIABILITÀ ESISTENTE E NUOVA VIABILITÀ CON PAVIMENTAZIONE DA RIPRISTINARE	[Linea tratteggiata]	TRATTO DI VIABILITÀ ESISTENTE DA RIPRISTINARE

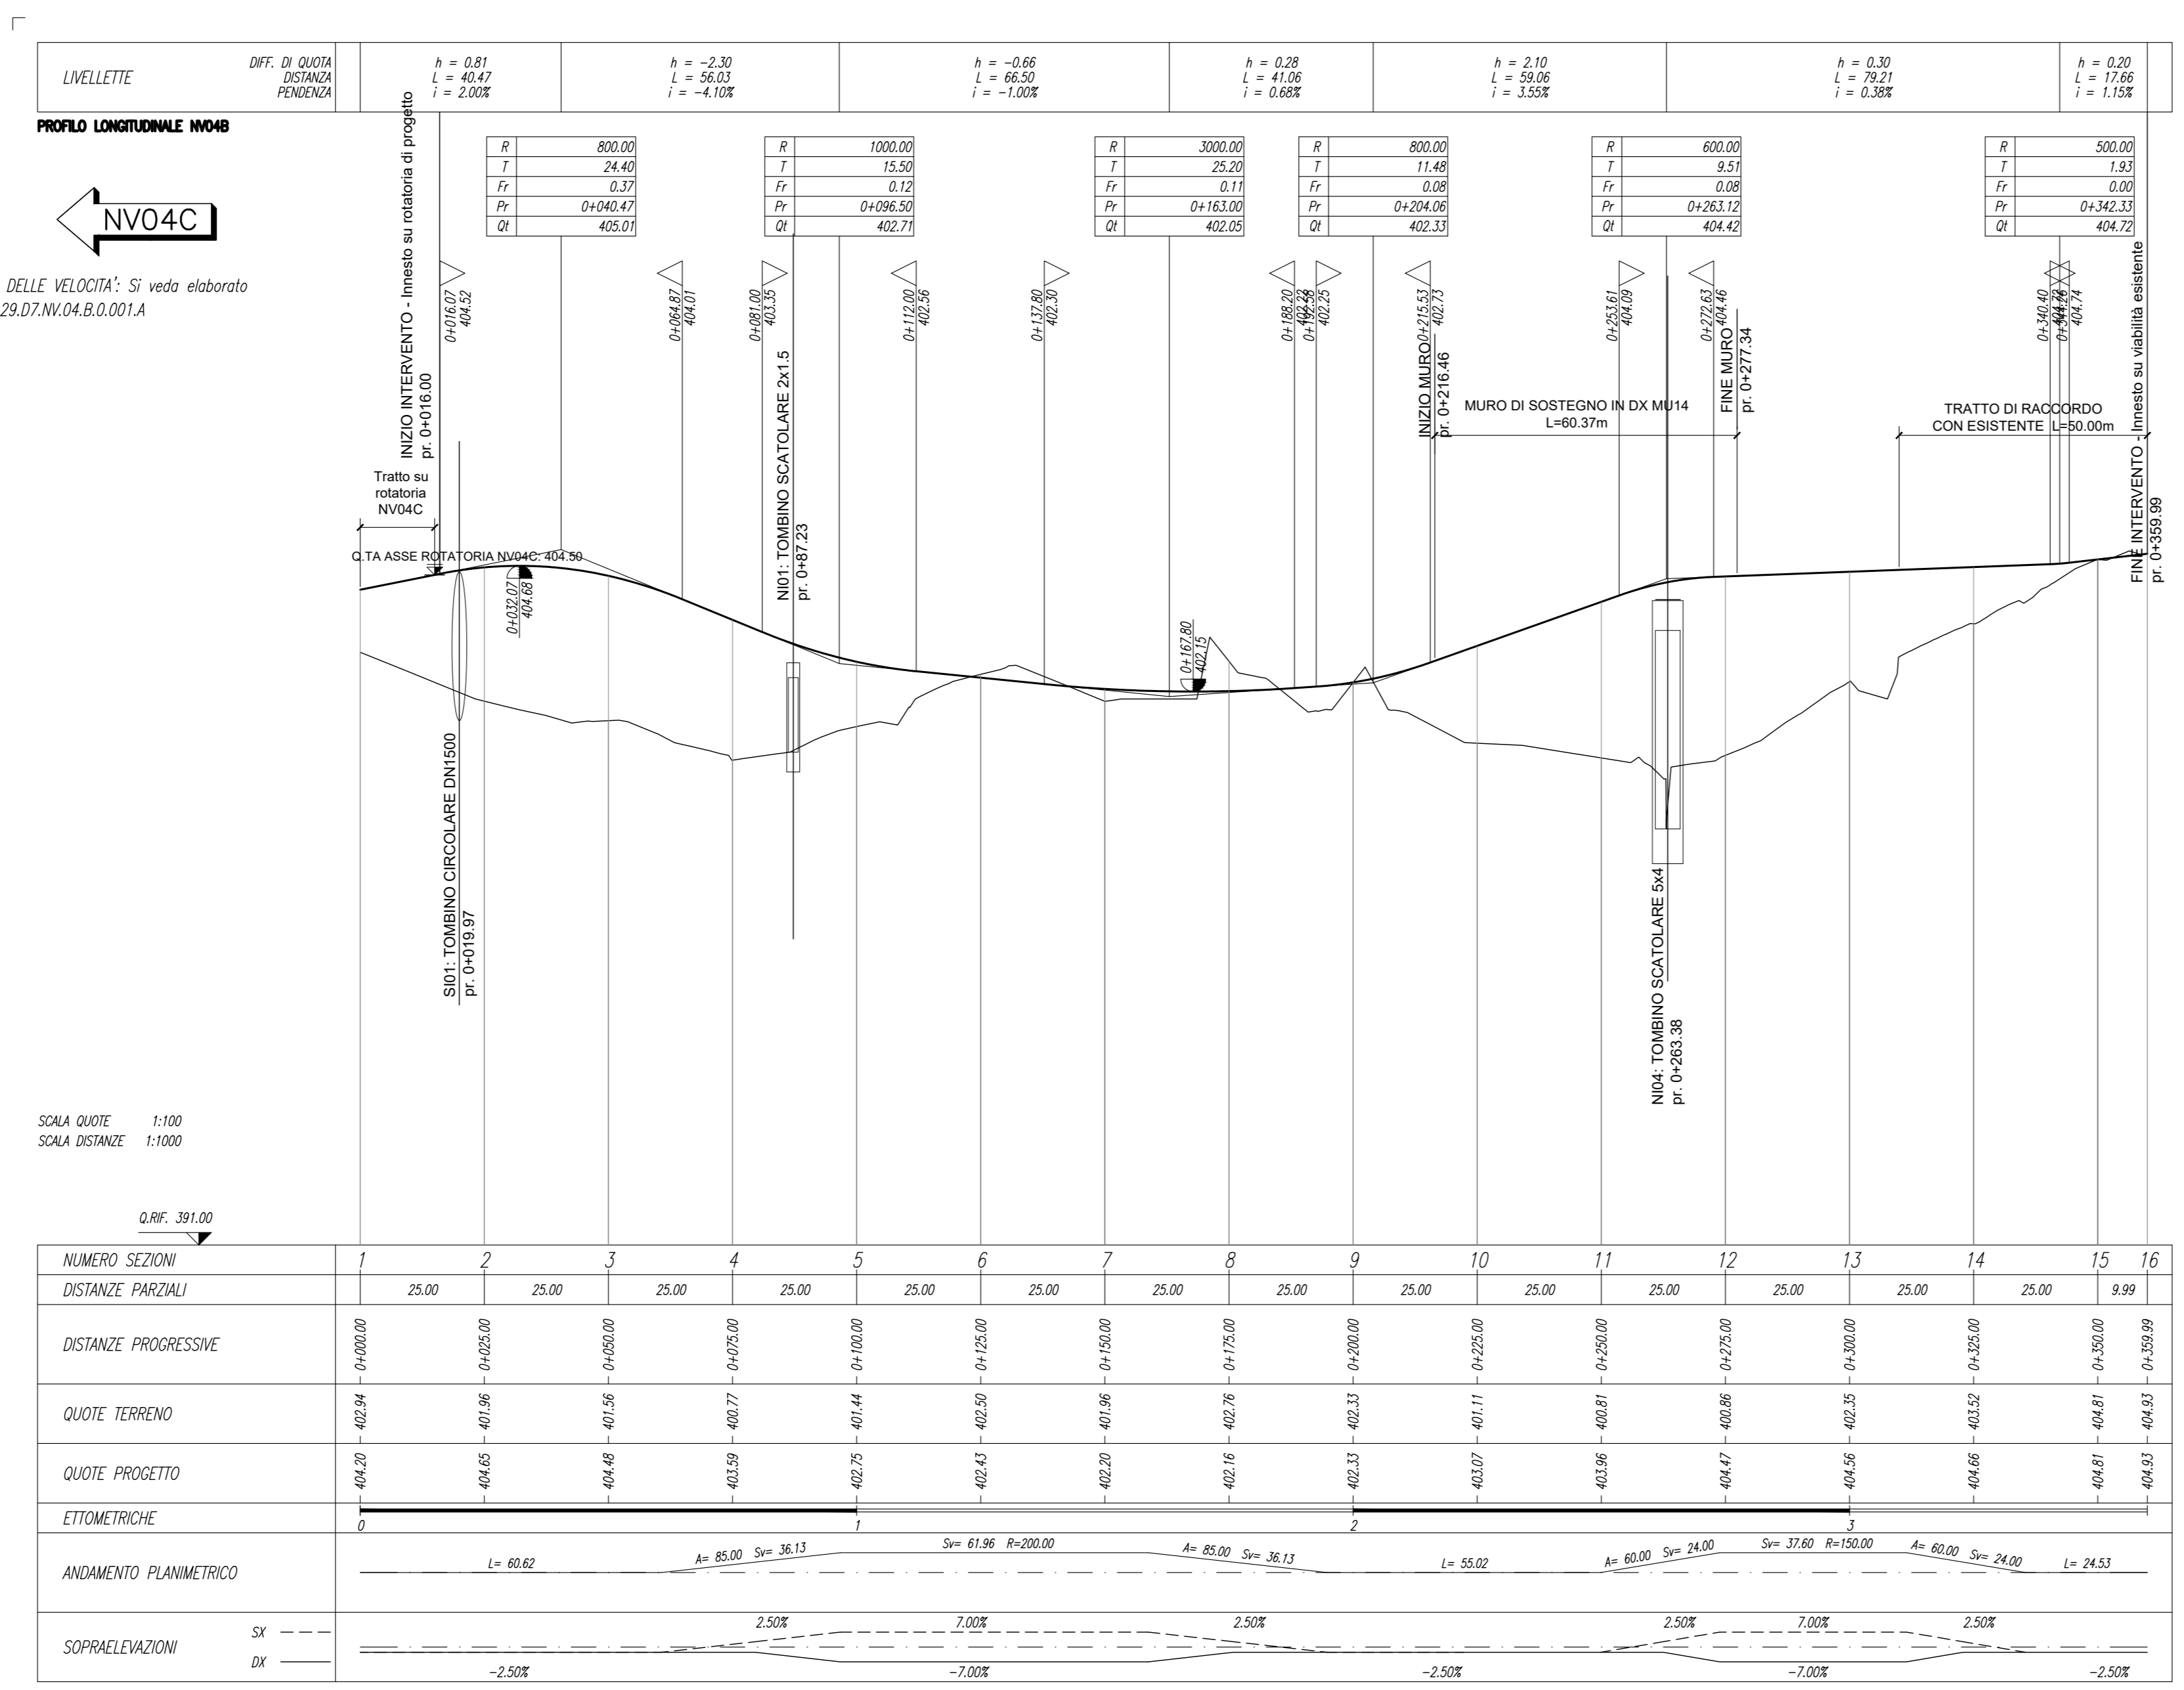

NUMERO SEZIONI	1	2	3	4	5	6	7	8	9	10	11	12	13	14	15	16
DISTANZE PARZIALI	25.00	25.00	25.00	25.00	25.00	25.00	25.00	25.00	25.00	25.00	25.00	25.00	25.00	25.00	25.00	9.99
DISTANZE PROGRESSIVE	0+00.00	0+25.00	0+50.00	0+75.00	0+100.00	0+125.00	0+150.00	0+175.00	0+200.00	0+225.00	0+250.00	0+275.00	0+300.00	0+325.00	0+350.00	0+359.99
ETIMETRICHE																
ANDAMENTO PLANIMETRICO	L= 60.82 A= 85.00 Sm= 36.13 Sm= 61.98 R= 200.00 A= 85.00 Sm= 36.13 L= 58.02 A= 60.00 Sm= 24.00 Sm= 27.00 R= 150.00 A= 60.00 Sm= 24.00 L= 24.53															
SOPRAELEVAZIONI	SX -2.50E DX -2.50E -7.00E -7.00E -2.50E -2.50E -7.00E -7.00E -2.50E															

COMMITTENTE: **RFI** RETE FERROVIARIA ITALIANA GRUPPO FERROVIE DELLO STATO ITALIANE

PROGETTAZIONE: **ITALFER** GRUPPO FERROVIE DELLO STATO ITALIANE

DIRETTRICE FERROVIARIA MESSINA - CATANIA - PALERMO
NUOVO COLLEGAMENTO PALERMO - CATANIA

U.O. INFRASTRUTTURE CENTRO
PROGETTO DEFINITIVO

TRATTA CALANISSETTA XIRBI - NUOVA ENNA (LOTTO 4A)

VIABILITA'
 NV04B - Nuova viabilità - Accesso alla stazione di CL-Xirbi SUD
 Piano-profilo di progetto

SCALA: 1:1000/100

COMMESSA LOTTO FASE ENTE TIPO DOC. OPERA/DISCIPLINA PROGR. REV.
RS3U 40 D 29 L7 NV04B0 001 D

Rev.	Descrizione	Redatto	Data	Verificato	Data	Approvato	Data	Autore	Data

File: RS3U.4.0.D.29.L7.NV.04.B.0.001.D n. Elab.: 29_187