SCAVI E BONIFICHE	
SCOTICO sp 50 cm	8.543 mq
BONIFICA sp min 50 cm	8.543 m
RILEVATI	
RILEVATO	12.169 mq
TERRENO VEGETALE sp 30 cm	7.402 m
SOVRASTRUTTURA STRADALE	
COLORI IN CONGL. BIT. TIPO HARD sp 6 cm	3.000 m
FONDAZIONE IN MISTO GRANL STABIL sp 20 cm	3.000 m

SEZIONE N. : 17
Q. PROGETTO : 422.98
DIST.PROG. : 0+400.00
DIST.PREC. : 25.00
DIST.SUCC. : 25.00

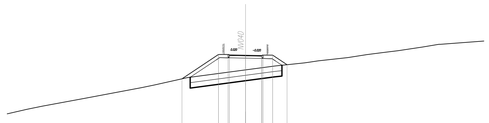

SCALA 1:200

Q.RIF. 407.00

QUOTE TERRENO	417.606	418.000	418.290	419.007	420.000	420.252	420.924	421.639	422.000	422.395	422.395	422.415	422.774	423.052	423.254	423.408	423.753	424.000	424.000							
DIST.PARZIALI TERRENO	1.711	1.429	3.873	5.288	1.206	3.011	5.318	2.715	2.728	0.000	0.000	2.731	1.787	1.661	1.185	2.287	1.492	4.027								
QUOTE PROGETTO							420.815	422.562	422.962	423.000	423.000	423.000	423.000	423.000	423.000	422.118										
DIST.PARZIALI PROGETTO							3.389	0.000	1.499	1.501	0.000	1.326														

SCAVI E BONIFICHE	
STERRO	0.744 mq
SCOTICO sp 50 cm	5.940 m
RILEVATI	
RILEVATO	0.397 mq
TERRENO VEGETALE sp 30 cm	2.572 m
SOVRASTRUTTURA STRADALE	
COLORI IN CONGL. BIT. TIPO HARD sp 6 cm	3.000 m
FONDAZIONE IN MISTO GRANL STABIL sp 20 cm	3.000 m

SEZIONE N. : 18
Q. PROGETTO : 421.73
DIST.PROG. : 0+425.00
DIST.PREC. : 25.00
DIST.SUCC. : 25.00

SCALA 1:200

Q.RIF. 409.00

QUOTE TERRENO	420.182									421.681	421.857	422.061	422.000						423.492	424.000	424.000	424.234			424.584	
DIST.PARZIALI TERRENO		17.310								2.044	1.226	0.204	8.348						3.075	4.230		3.210			3.083	
QUOTE PROGETTO										421.722 421.922 422.122	421.722	422.122 422.322 422.522	422.568													
DIST.PARZIALI PROGETTO										0.000	1.501	1.499	0.000	1.133												

SCAVI E BONIFICHE	
STERRO	0.507 mq
SCOTICO sp 50 cm	3.007 m
RILEVATI	
RILEVATO	0.525 mq
TERRENO VEGETALE sp 30 cm	2.307 m
SOVRASTRUTTURA STRADALE	
COLORI IN CONGL. BIT. TIPO HARD sp 6 cm	3.000 m
FONDAZIONE IN MISTO GRANL STABIL sp 20 cm	3.000 m

SEZIONE N. : 19
Q. PROGETTO : 420.48
DIST.PROG. : 0+450.00
DIST.PREC. : 25.00
DIST.SUCC. : 25.00

SCALA 1:200

Q.RIF. 407.00

QUOTE TERRENO	422.063 422.000			421.579			421.242 421.136 421.000	421.072		420.610		420.546				420.000	419.855 419.545		419.124		418.816		418.529		
DIST.PARZIALI TERRENO	0.064	5.704		4.566	1.000	0.000	3.781		3.811				7.892				2.811	0.000	3.627		2.556		2.449		2.575	
QUOTE PROGETTO										420.262 420.462 420.662	420.562 420.762 420.962	420.462	420.462	420.462 420.262 420.062	420.000											
DIST.PARZIALI PROGETTO										0.000	1.500	1.500	0.000													

SCAVI E BONIFICHE	
SCOTICO sp 50 cm	8.409 m
BONIFICA sp min 50 cm	8.409 m
RILEVATI	
RILEVATO	12.271 mq
TERRENO VEGETALE sp 30 cm	7.276 m
SOVRASTRUTTURA STRADALE	
COLORI IN CONGL. BIT. TIPO HARD sp 6 cm	3.000 m
FONDAZIONE IN MISTO GRANL STABIL sp 20 cm	3.000 m

SEZIONE N. : 20
Q. PROGETTO : 419.23
DIST.PROG. : 0+475.00
DIST.PREC. : 25.00
DIST.SUCC. : 25.00

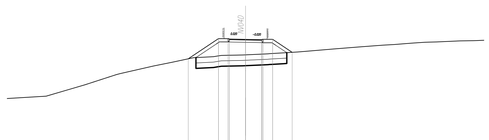

SCALA 1:200

Q.RIF. 403.00

QUOTE TERRENO	416.000 416.000		415.057	416.000 416.000		416.793	417.120	417.397 417.553	417.648	417.767	417.895 417.951	417.951 417.951	418.000		418.061 418.100		418.313 418.351		418.533	418.580	418.713	418.769	418.900	418.980	419.011	419.066	419.106	419.125
DIST.PARZIALI TERRENO		3.549	2.909	3.116	1.649	1.286	0.000	1.852	0.000	1.961		2.062	1.160	1.310	2.668	0.000	2.177	0.000	1.756	0.996	1.667	1.188	1.088	1.222	0.000	1.183	1.163
QUOTE PROGETTO							417.451		418.312 418.512 418.712	418.912 419.112 419.312		419.512 419.712 419.912	419.200 419.400 419.600	419.424	418.049											
DIST.PARZIALI PROGETTO								2.791	0.000	1.499	1.501	1.804	0.000													

COMMITTENTE:

RFI RETE FERROVIARIA ITALIANA
GRUPPO FERROVIE DELLO STATO ITALIANE

PROGETTAZIONE:

ITALFERR
GRUPPO FERROVIE DELLO STATO ITALIANE

DIRETTRICE FERROVIARIA MESSINA - CATANIA - PALERMO

NUOVO COLLEGAMENTO PALERMO - CATANIA

U.O. INFRASTRUTTURE CENTRO

PROGETTO DEFINITIVO

TRATTA CALTANISSETTA XIRBI - NUOVA ENNA (LOTTO 4A)

VIABILITA'
NV04D - Percorso ciclopedonale
Sezioni trasversali - Tav. 3 di 3

SCALA: 1:200

COMMESSA	LOTTO	FASE	ENTE	TIPO DOC.	OPERA/DISCIPLINA	PROGR.	REV.
RS3U	40	D	29	W9	NV04D0	003	D

Rev.	Descrizione	Redatto	Data	Verificato	Data	Approvato	Data	Autorizzato Data
A	Emissione Esecutiva	ATI Sintagma Andriani Sala	Dic-2019	E.Leggieri L.Vaci	Dic-2019	A.Barraja	Dic-2019	F.Arduini Apr-2020
B	Emissione Esecutiva	ATI Sintagma Andriani Sala	Gen-2020	E.Leggieri L.Vaci	Gen-2020	N.Barraja	Gen-2020	
C	Emissione Esecutiva	ATI Sintagma Andriani Sala	Feb-2020	E.Leggieri L.Vaci	Feb-2020	N.Barraja	Feb-2020	
D	Emissione Esecutiva	ATI Sintagma	Apr-2020	E.Leggieri L.Vaci	Apr-2020	N.Barraja	Apr-2020	

File: RS3U.4.0.D.29.W9.NV.04.D.0.003.D

n. Elab.: 29_205