SCAVI E BONIFICHE	
SCOTICO	0.664 mq
SCOTICO sp 50 cm	6.493 m
BONIFICA sp 50 cm	6.493 m

RILEVATI	
RILEVATO	5.874 mq

SOVRASTRUTTURA STRADALE	
STRATO DI USURA IN CONGL. BIT. sp 4 cm	6.000 m
STRATO DI BINDER IN CONGL. BIT. sp 5 cm	6.000 m
STRATO DI BASE IN CONGL. BIT. sp 8 cm	6.000 m
FONDAZIONE IN MISTO STAB. sp 20 cm	6.000 m
SUPER COMPATTATO E STABILIZZATO sp 30 cm	6.000 m

SEZIONE N. : 17
Q. PROGETTO : 414.03
DIST.PROG. : 0+400.00
DIST.PREC. : 25.00
DIST.SUCC. : 25.00

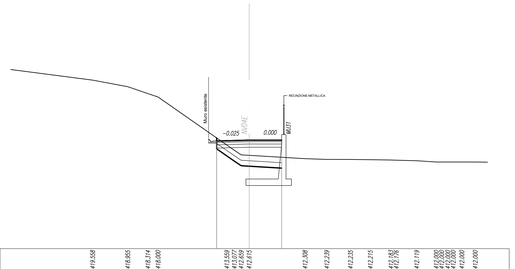

SCALA 1:200

Q.RIF. 404.00

| | | |