









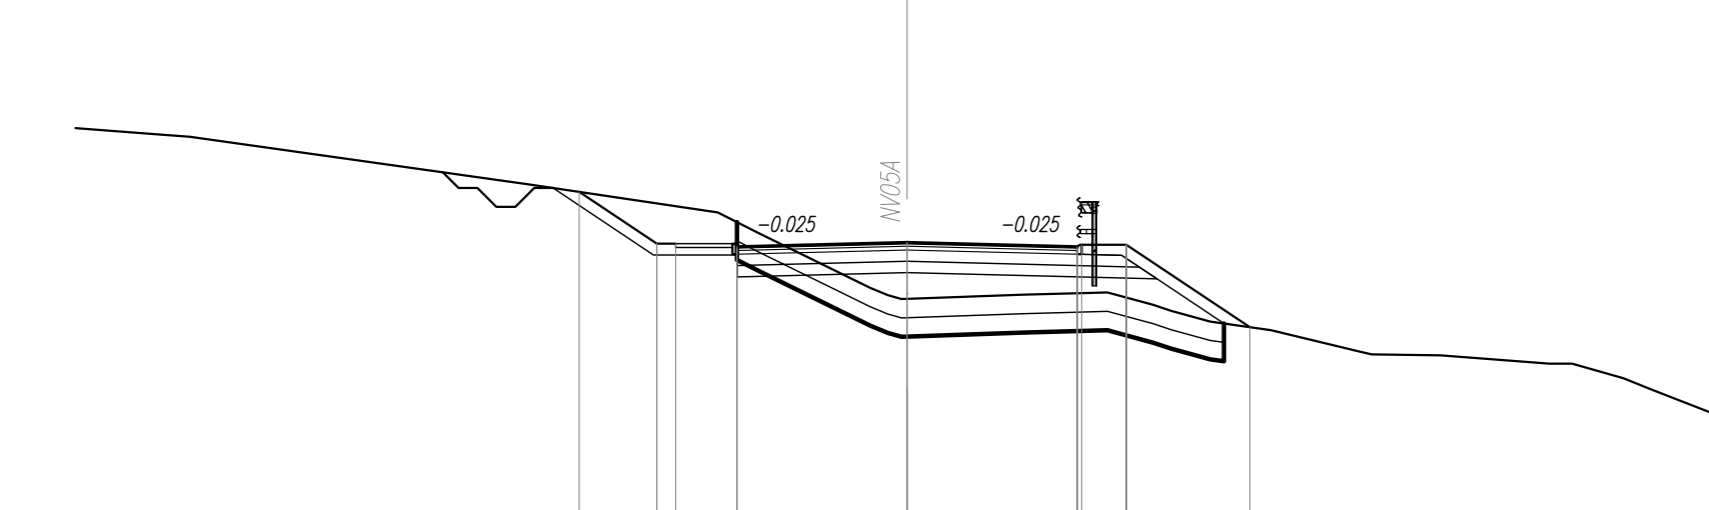






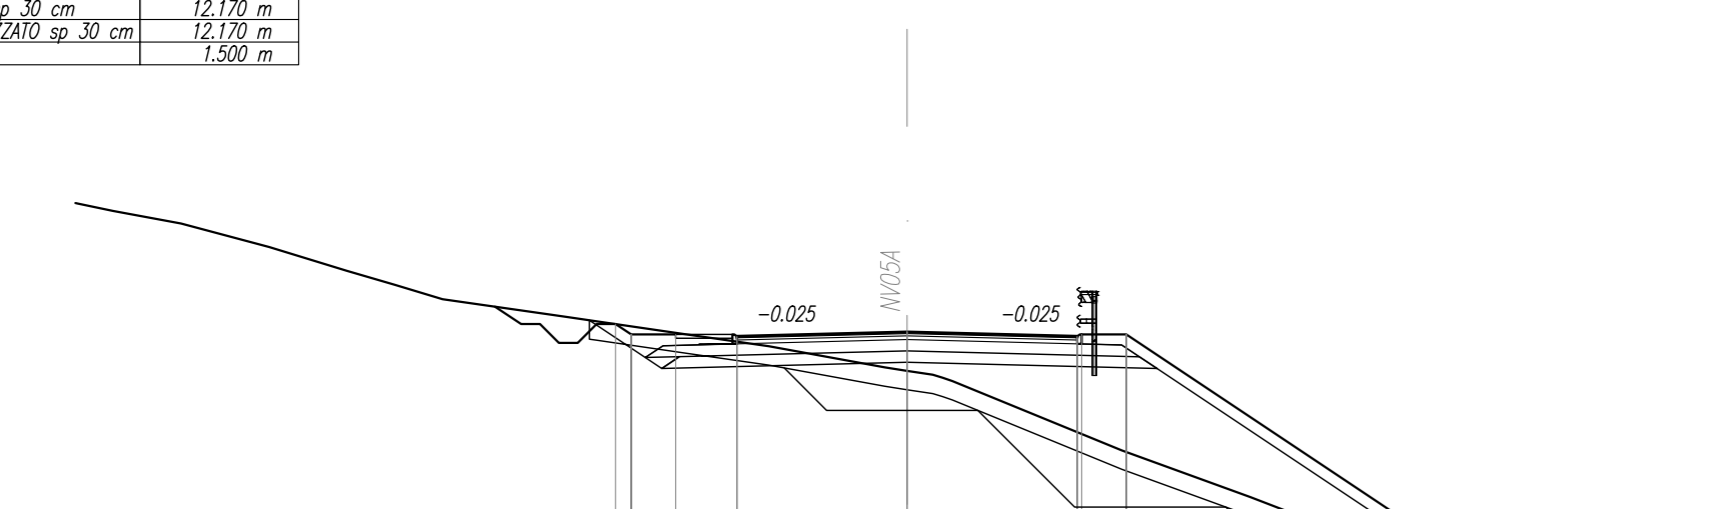






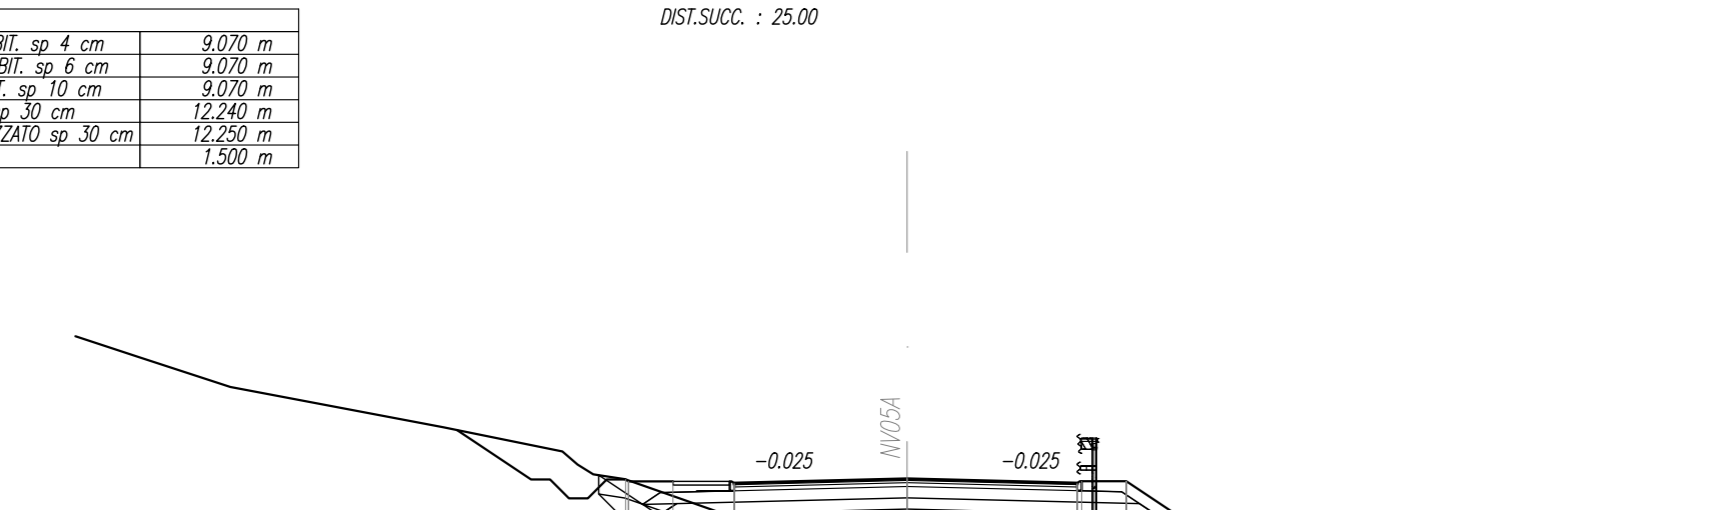






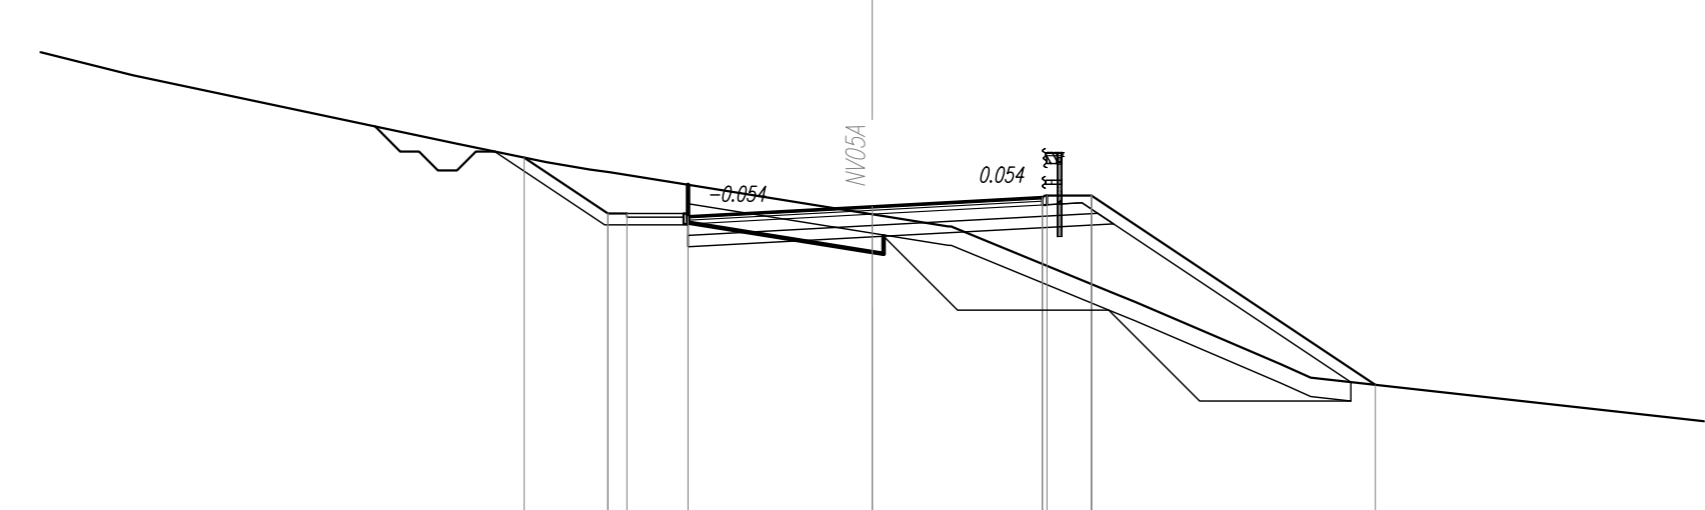






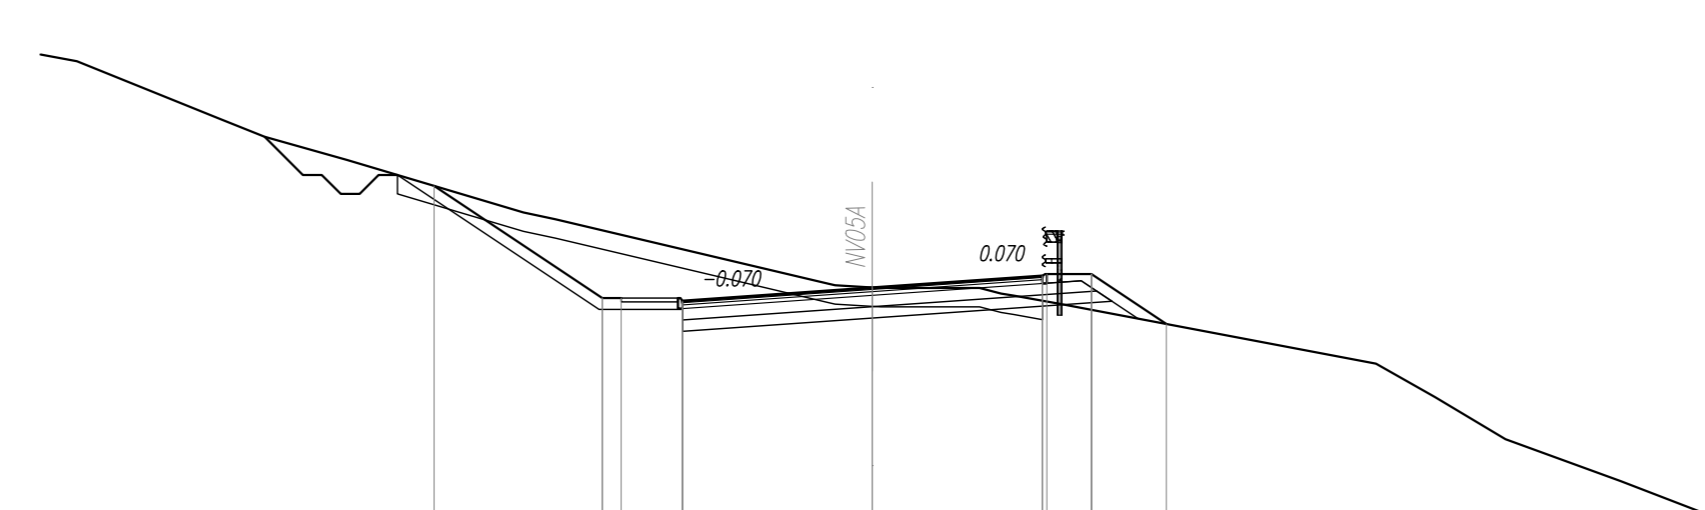






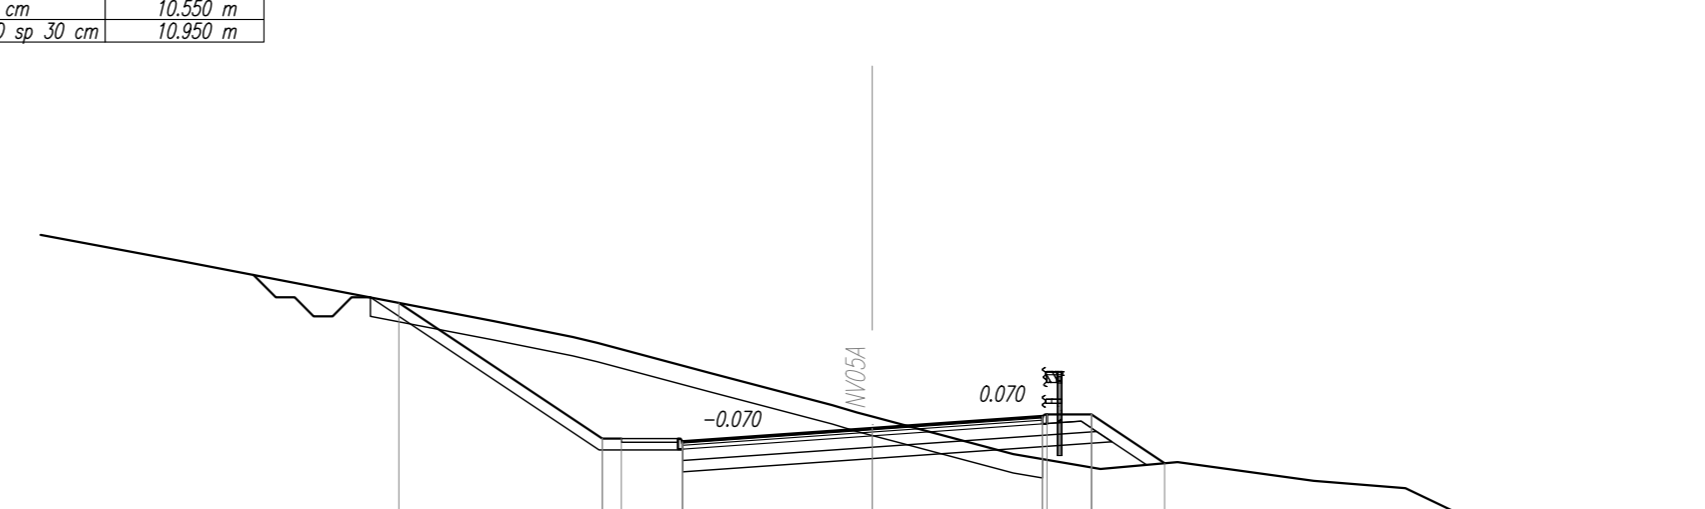






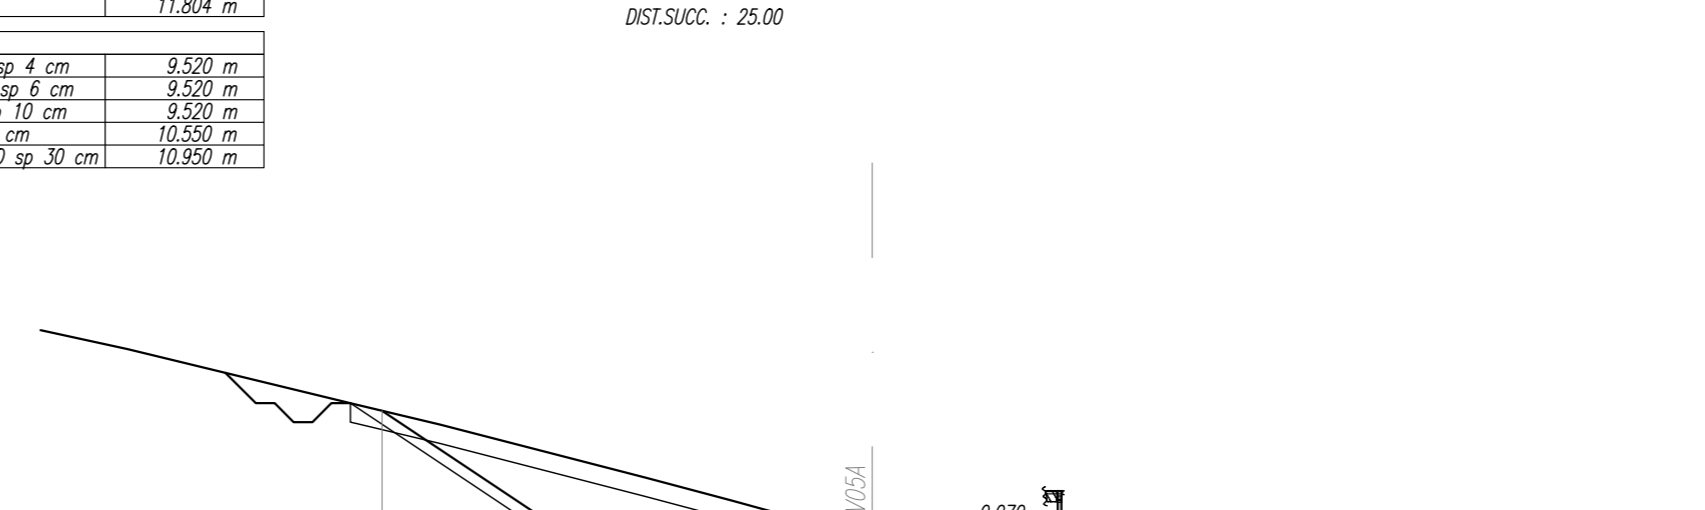




COMMITTENTE:

PROGETTAZIONE:

DIRETTRICE FERROVIARIA MESSINA - CATANIA - PALERMO  
NUOVO COLLEGAMENTO PALERMO - CATANIA

U.O. INFRASTRUTTURE CENTRO

PROGETTO DEFINITIVO

TRATTA CALTANISSETTA XIRBI - NUOVA ENNA (LOTTO 4A)

VIABILITA'  
NV05A - Adegum. viabilità esist. - Accesso alla stazione di CL-Xirbi NORD  
Sezioni trasversali - Tav. 1 di 2

SCALA: 1:200

COMMESSA LOTTO FASE ENTE TIPO DOC. OPERA/DISCIPLINA PROGR. REV.

RS3U40D29W9 NV05A0 001C

| Rev. | Descrizione         | Redatto     | Data | Verificato  | Data | Approvato   | Data | Autorizzato | Data |
|------|---------------------|-------------|------|-------------|------|-------------|------|-------------|------|
| A    | Emissione Esecutiva | [Signature] | 2019 | [Signature] | 2019 | [Signature] | 2019 | [Signature] | 2019 |
| B    | Emissione Esecutiva | [Signature] | 2019 | [Signature] | 2019 | [Signature] | 2019 | [Signature] | 2019 |
| C    | Emissione Esecutiva | [Signature] | 2019 | [Signature] | 2019 | [Signature] | 2019 | [Signature] | 2019 |