


SCAL F. BIANCHI	
SCALFO	7.017 m
SCALFO sp. 50 cm	74.476 m
SCALFO sp. 30 cm	74.878 m
CANTIERI	
PERIMETRO	8.477 m
TERRENO VEGETALE sp. 30 cm	1.495 m

SEZIONE N. : 1
Q. PROGETTO : 424.42
DIST.PROG. : 0+000.00
DIST.SCALO : 25.00

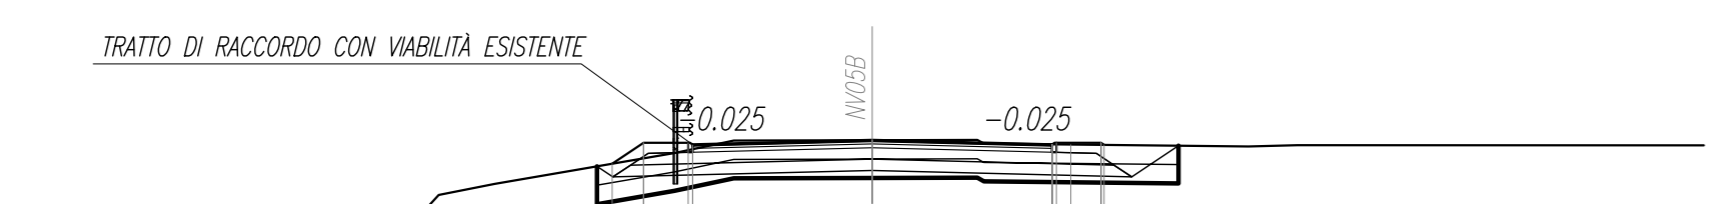


SCALA 1:200

D.NF. 427.00

QUOTE TERRENO	418.137	418.140	418.143	422.055	422.057	424.094	424.111	424.127	424.135	424.259	424.297	
DIST.PARZIALI TERRENO	3.483	3.430	2.650	7.480	4.760	1.540	3.658	2.700	6.999	1.296	76.313	
QUOTE PROGETTO				421.005	421.005	424.427	424.427	424.427	424.427	424.427	424.427	
DIST.PARZIALI PROGETTO				4.750	4.750							

SCAL F. BIANCHI	
SCALFO	7.540 m
SCALFO sp. 50 cm	79.917 m
SCALFO sp. 30 cm	79.787 m
CANTIERI	
PERIMETRO	8.470 m
TERRENO VEGETALE sp. 30 cm	1.525 m

SEZIONE N. : 2
Q. PROGETTO : 424.16
DIST.PROG. : 0+025.00
DIST.SCALO : 25.00

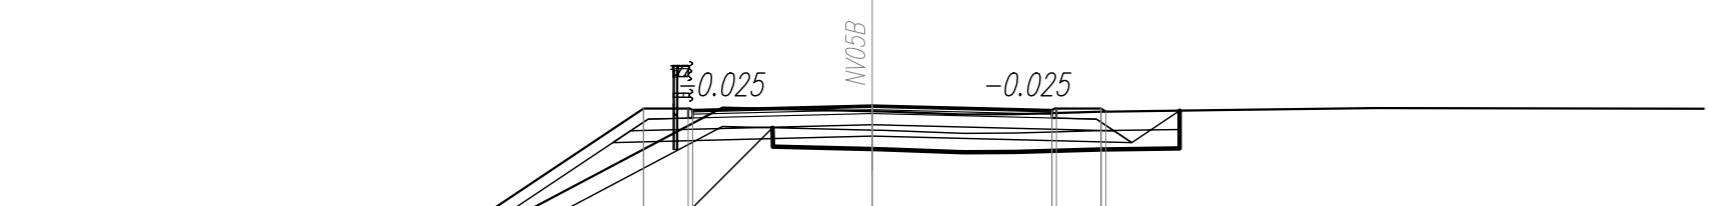


SCALA 1:200

D.NF. 427.00

QUOTE TERRENO	418.679	418.681	418.683	421.005	421.005	424.117	424.134	424.150	424.158	424.282	424.320	
DIST.PARZIALI TERRENO	2.505	2.568	2.771	2.945	1.213	5.782	3.962	1.897	1.317	2.223	3.317	8.648
QUOTE PROGETTO				419.615	419.615	424.166	424.166	424.166	424.166	424.166	424.166	
DIST.PARZIALI PROGETTO				6.412	2.188	4.750	4.750	1.186				

SCAL F. BIANCHI	
SCALFO	26.516 m
SCALFO sp. 50 cm	73.783 m
SCALFO sp. 30 cm	73.653 m
CANTIERI	
PERIMETRO	26.512 m
TERRENO VEGETALE sp. 30 cm	11.462 m

SEZIONE N. : 3
Q. PROGETTO : 424.55
DIST.PROG. : 0+050.00
DIST.SCALO : 25.00

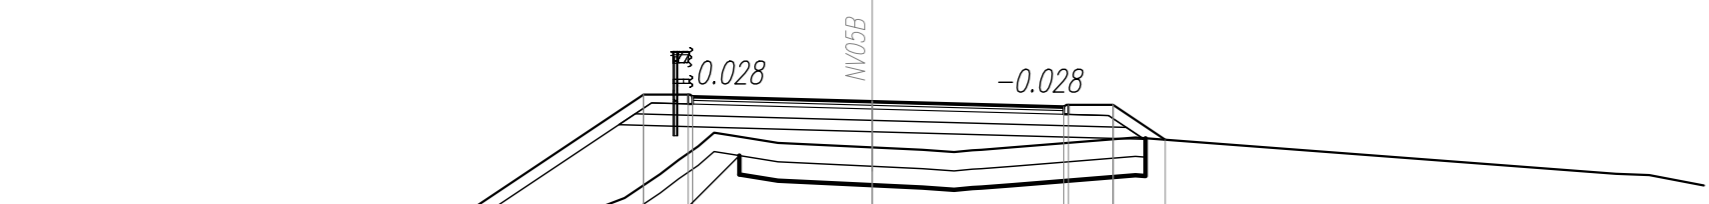

SCALA 1:200

D.NF. 427.00

QUOTE PROGETTO				421.000	421.000	424.550	424.550	424.550	424.550	424.550	424.550	
DIST.PARZIALI PROGETTO				7.849	1.181	4.750	5.067	1.181	1.380			

SCAL F. BIANCHI	
SCALFO	26.516 m
SCALFO sp. 50 cm	74.880 m
SCALFO sp. 30 cm	74.655 m
CANTIERI	
PERIMETRO	40.162 m
TERRENO VEGETALE sp. 30 cm	10.000 m

SEZIONE N. : 4
Q. PROGETTO : 425.05
DIST.PROG. : 0+075.00
DIST.SCALO : 25.00



SCALA 1:200

D.NF. 428.00

QUOTE PROGETTO				421.000	421.000	425.050	425.050	425.050	425.050	425.050	425.050	
DIST.PARZIALI PROGETTO				8.672	1.181	4.750	5.097	1.181	2.977			

SEZIONE N. : 5
Q. PROGETTO : 425.52
DIST.PROG. : 0+088.43
DIST.SCALO : 25.41


SCALA 1:200

D.NF. 429.00

QUOTE PROGETTO												
DIST.PARZIALI PROGETTO												



DIRETTRICE FERROVIARIA MESSINA - CATANIA - PALERMO
NUOVO COLLEGAMENTO PALERMO - CATANIA

U.O. INFRASTRUTTURE CENTRO
PROGETTO DEFINITIVO
TRATTA CALTANISSETTA XIRBI - NUOVA ENNA (LOTTO 4A)

VIABILITA'
NV05B - Adeguam. viabilità esist. - Accesso alla stazione di CL-Xirbi NORD
Sezioni trasversali

SCALA:
1:200

COMMESSA	LOTTO	FASE	ENTE	TIPO DOC.	OPERA/DISCIPLINA	PROGR.	REV.
RS3U	40	D	29	W9	NV05B0	001	C

Rev.	Descrizione	Redatto	Data	Verificato	Data	Approvato	Data	Autorizzato Data
