SCAVI E BONIFICHE	
SCAVO	5.564 mq
SCOTICO sp 50 cm	14.431 m

RILEVATI	
RILEVATO	0.955 mq
TERRENO VEGETALE sp 30 cm	4.015 m

SOVRASTRUTTURA STRADALE	
STRATO DI USURA IN CONGL. BIT. sp 4 cm	9.500 m
STRATO DI BINDER IN CONGL. BIT. sp 6 cm	9.500 m
STRATO DI BASE IN CONGL. BIT. sp 10 cm	9.500 m
FONDAZIONE IN MISTO STAB. sp 30 cm	9.500 m
SUPER COMPATTATO O STABILIZZATO sp 30 cm	9.500 m

SEZIONE N. : 1
Q. PROGETTO : 427.55
DIST.PROG. : 0+000.00
DIST.SUCC. : 25.00

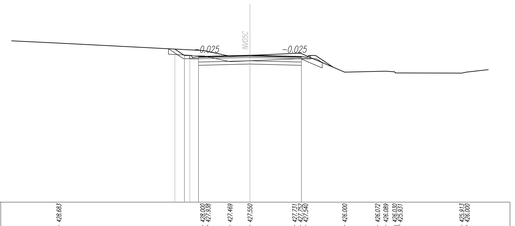

SCALA 1:200

Q.RIF. 414.00

| | | |