
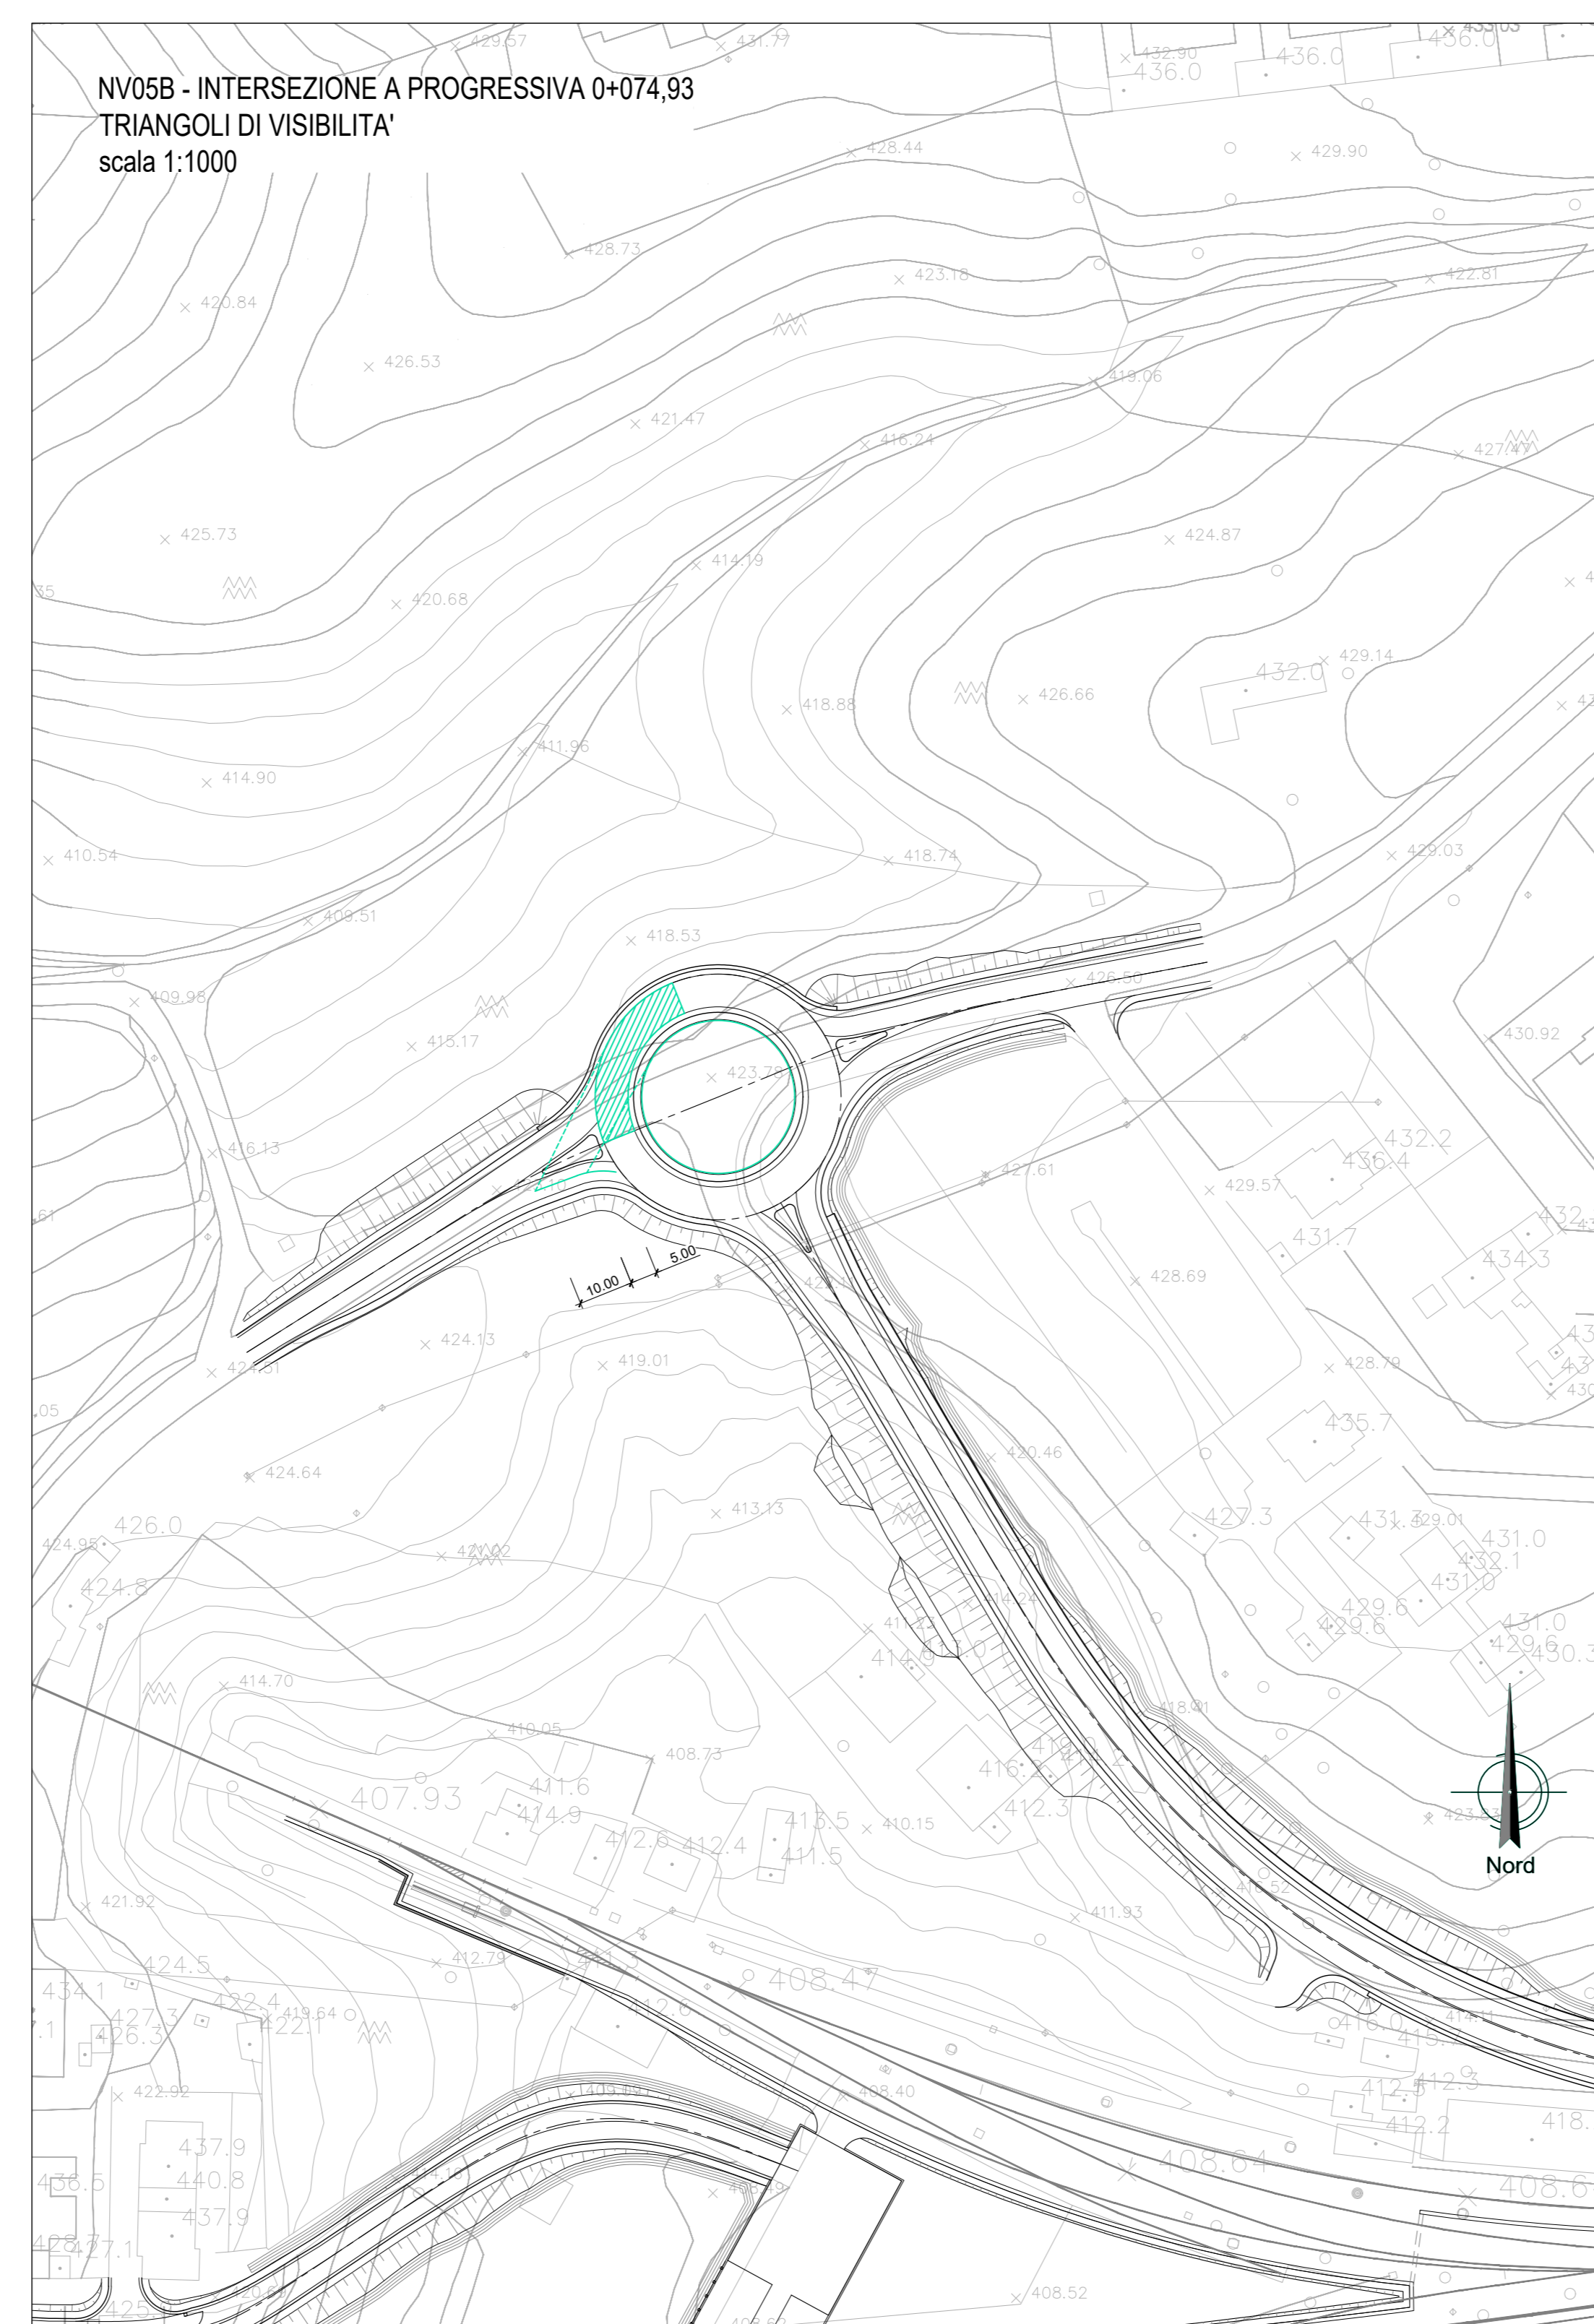


TABELLA RIEPILOGATIVA CON CARATTERISTICHE DELLE INTERSEZIONI E DEI RELATIVI TRIANGOLI DI VISIBILITÀ

| n. | INTERSEZIONE | VIABILITÀ PRINCIPALE | VIABILITÀ SECONDARIA | REGOLAZIONE MANOVRA | V [km/h] | L [m] | D [m] |
|----|-----------------------------|----------------------|----------------------|----------------------------|----------|-------|-------|
| 1 | Intersezione a pr. 0+000,00 | NV 05A | NV 05D ROTATORIA | INTERSEZIONE CON ROTATORIA | — | — | — |

| n. | INTERSEZIONE | VIABILITÀ PRINCIPALE | VIABILITÀ SECONDARIA | REGOLAZIONE MANOVRA | V [km/h] | L [m] | D [m] |
|----|-----------------------------|----------------------|----------------------|----------------------------|----------|-------|-------|
| 1 | Intersezione a pr. 0+074,93 | NV 05B | NV 05D ROTATORIA | INTERSEZIONE CON ROTATORIA | — | — | — |

| n. | INTERSEZIONE | VIABILITÀ PRINCIPALE | VIABILITÀ SECONDARIA | REGOLAZIONE MANOVRA | V [km/h] | L [m] | D [m] |
|----|-----------------------------|----------------------|----------------------|----------------------------|----------|-------|-------|
| 1 | Intersezione a pr. 0+069,67 | NV 05C | NV 05D ROTATORIA | INTERSEZIONE CON ROTATORIA | — | — | — |

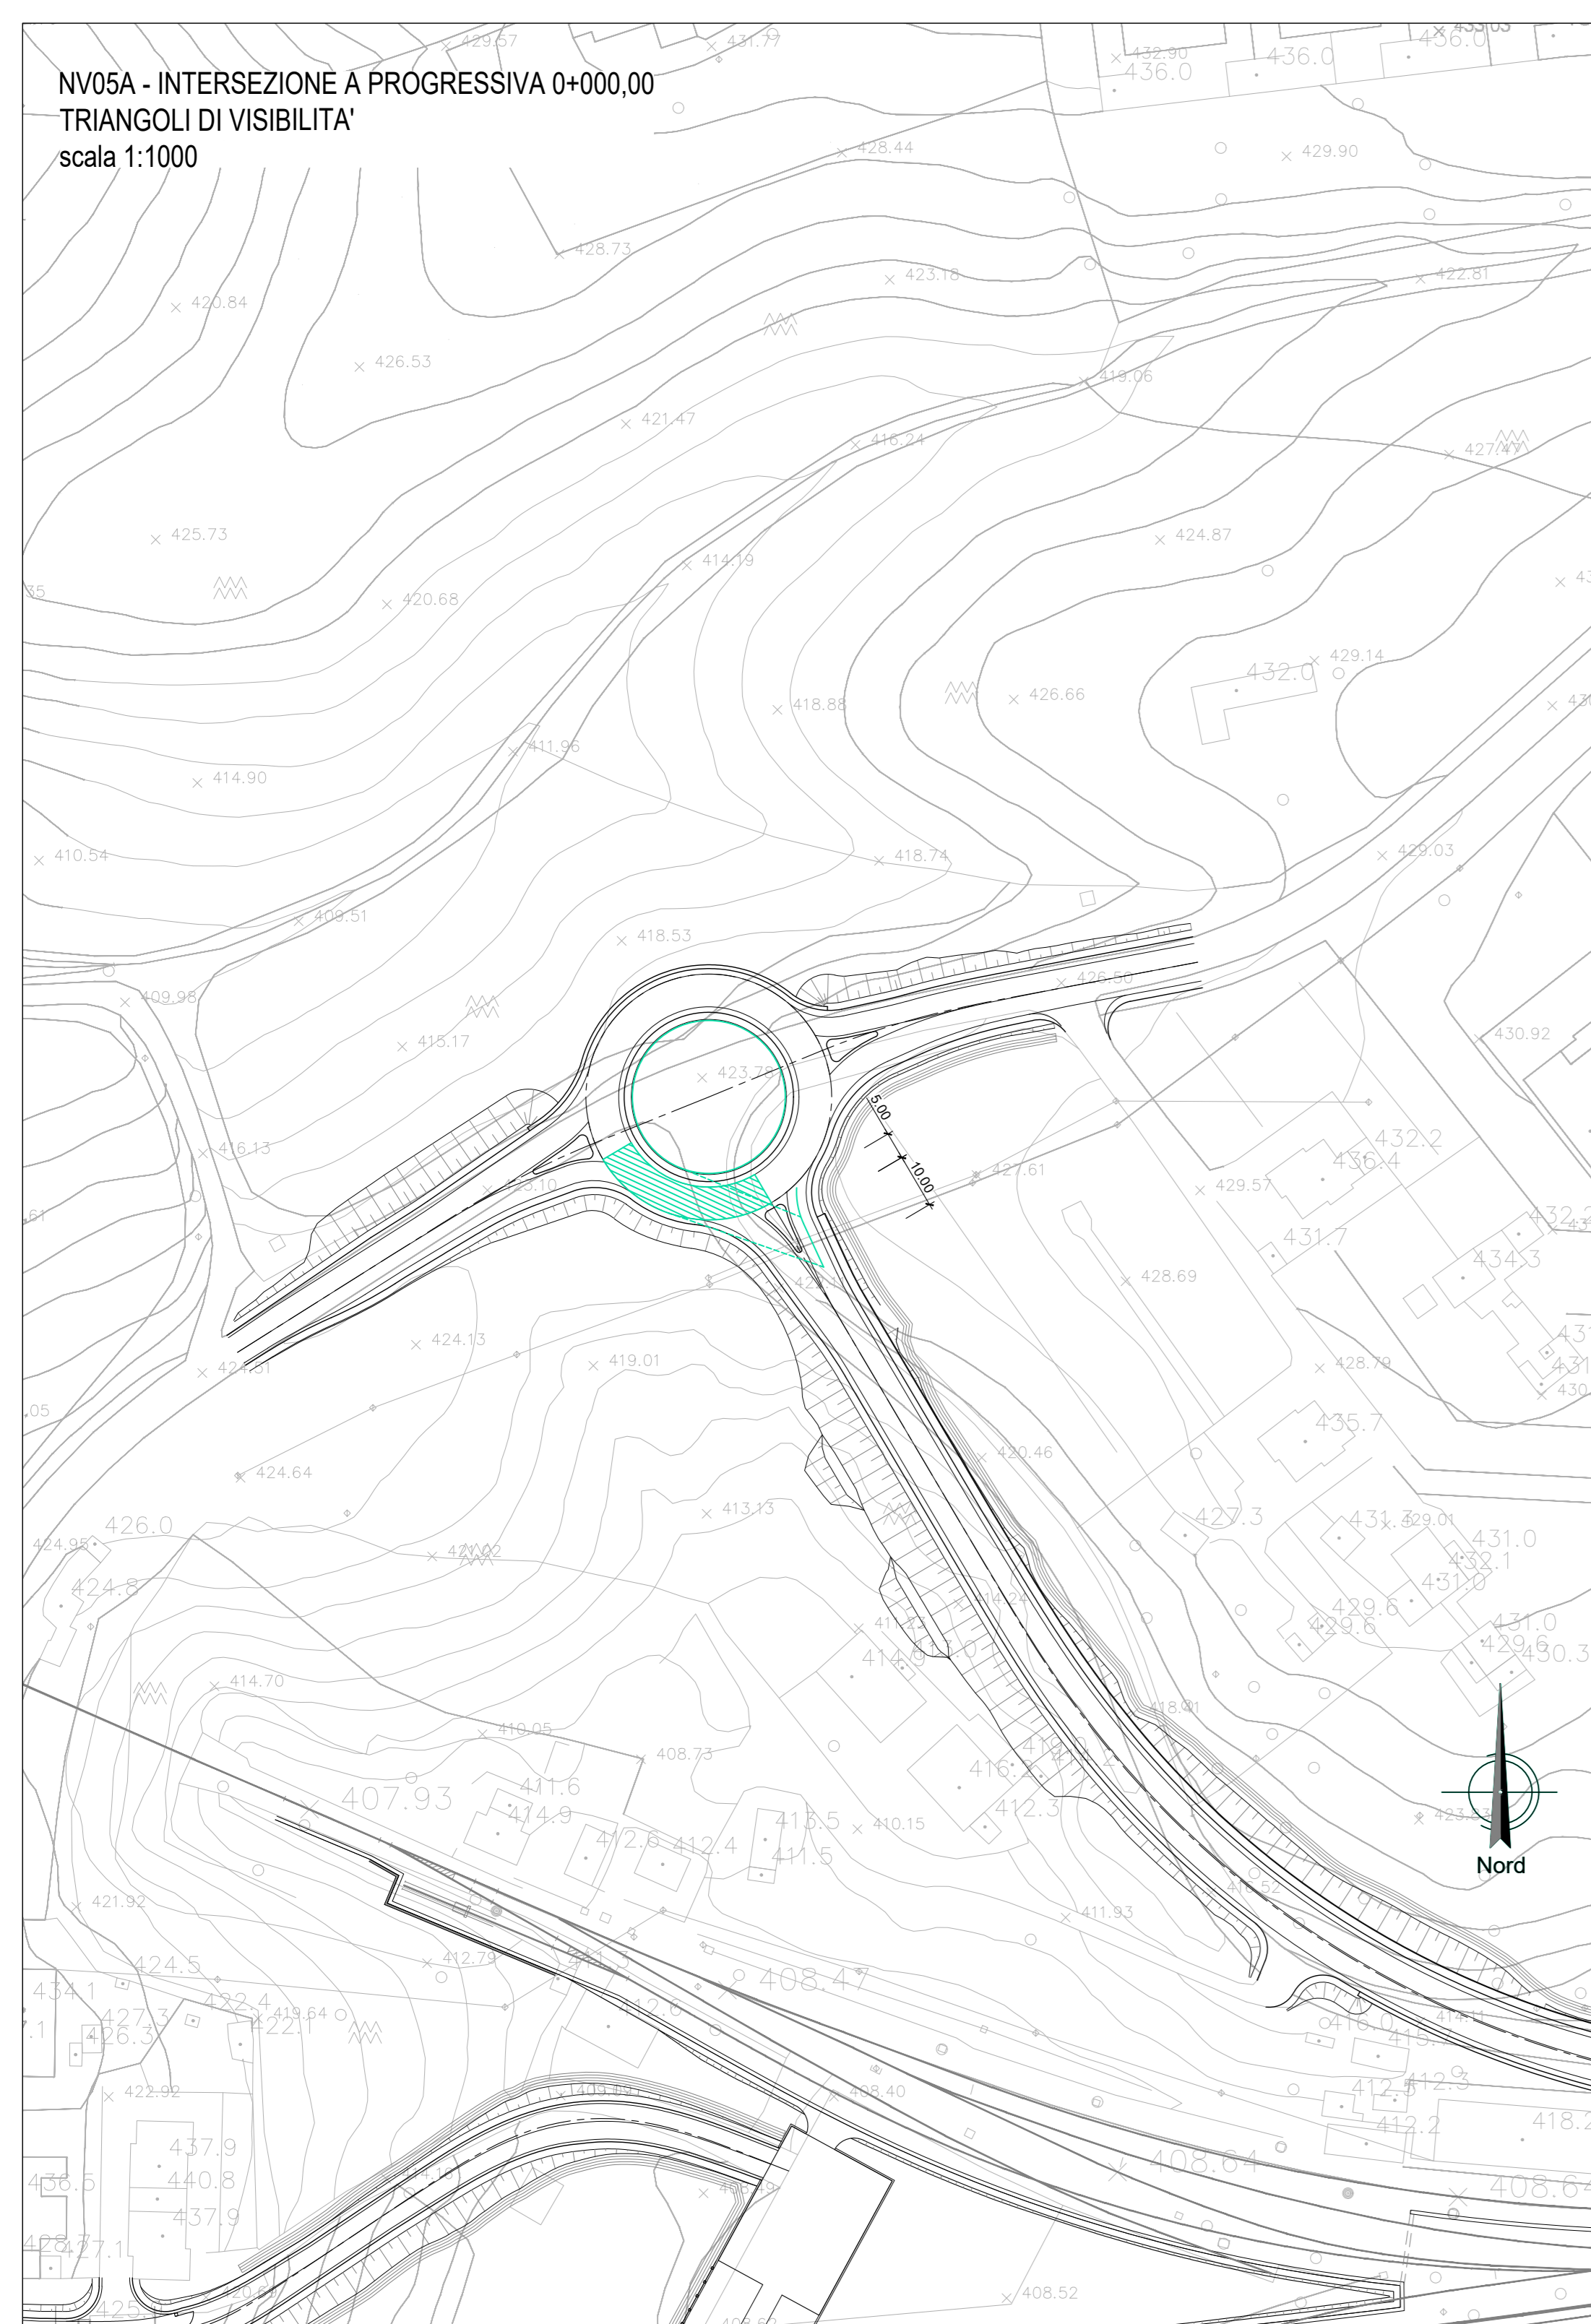

COMMITTENTE: **RFI** RETE FERROVIARIA ITALIANA GRUPPO FERROVIE DELLO STATO ITALIANE

PROGETTAZIONE: **ITALFERR** SUPER INFRASTRUTTURE FERROVIARIE

DIRETTRICE FERROVIARIA MESSINA - CATANIA - PALERMO
NUOVO COLLEGAMENTO PALERMO - CATANIA

U.O. INFRASTRUTTURE CENTRO
PROGETTO DEFINITIVO
TRATTA CALTANISSETTA XIRBI - NUOVA ENNA (LOTTO 4A)

VIABILITÀ
NV05D - Nuova Rotatoria D = 45 m
Planimetria triangoli di visibilità intersezione

SCALA: 1:1000

| COMMESSA | LOTTO | FASE | ENTE | TIPO DOC. | OPERA/DISCIPLINA | PROGR. | REV. |
|----------|-------|------|------|-----------|------------------|--------|------|
| RS3U | 40 | D | 29 | P7 | NV05D0 | 004 | B |

| Rev. | Descrizione | Redatto | Verificato | Data | Approvato | Data | Autorizzato Data |
|------|---------------------|------------|------------|----------|------------|----------|------------------|
| A | Emissione Esecutiva | 21/02/2020 | 21/02/2020 | Gen-2020 | 21/02/2020 | Gen-2020 | Feb-2020 |
| B | Emissione Esecutiva | 21/02/2020 | 21/02/2020 | Feb-2020 | 21/02/2020 | Feb-2020 | Feb-2020 |

File: RS3U.4.0.D.29.P7.NV.05.D.0.004.B n. Elab.: 29_241