


NV05E - RIPRISTINO VIABILITA' ESISTENTE - INTERPODERALE  
 COMUNE DI CALTANISSETTA (CL)  
 Scala 1:1000




NV05E - Ripristino viabilità esistente - Interpodereale  
 Viabilità podereale privata  
 Strada locale a destinazione particolare  
 Corsia 3.00 m + Banchine 0.50 m  
 l=4.00m

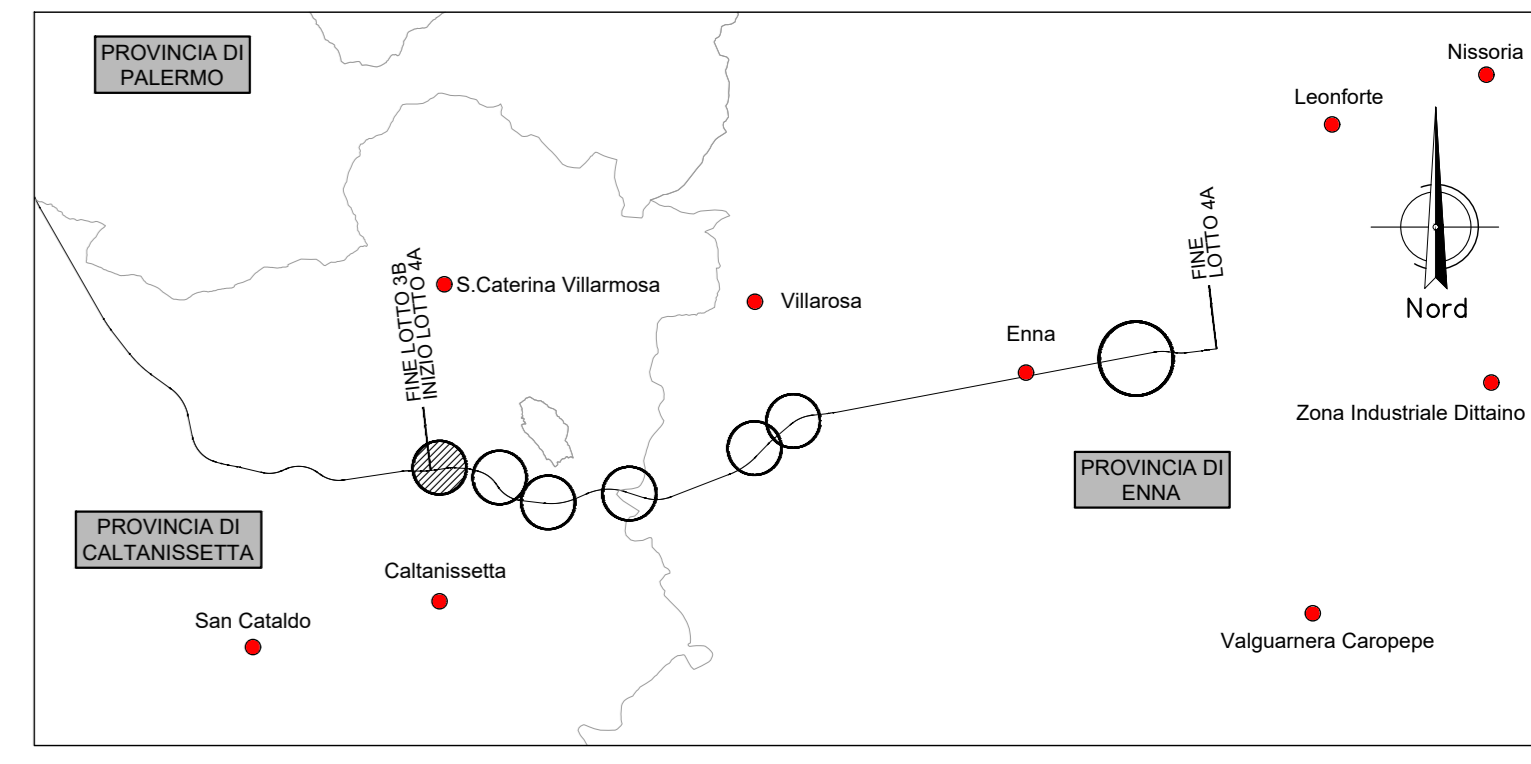

**LEGENDA**

- LINEA FERROVIARIA ESISTENTE
- - - LINEA FERROVIARIA DI PROGETTO
- - - ASSE NUOVA VIABILITA' NV, IN PROGETTO
- - - ASSE ALTRE VIABILITA' DI PROGETTO
- CIGLI VIABILITA' ESISTENTE
- RETICOLO IDROGRAFICO ESISTENTE

NV05E - RIPRISTINO VIABILITA' ESISTENTE - INTERPODERALE  
 COMUNE DI CALTANISSETTA (CL)  
 Scala 1:1000

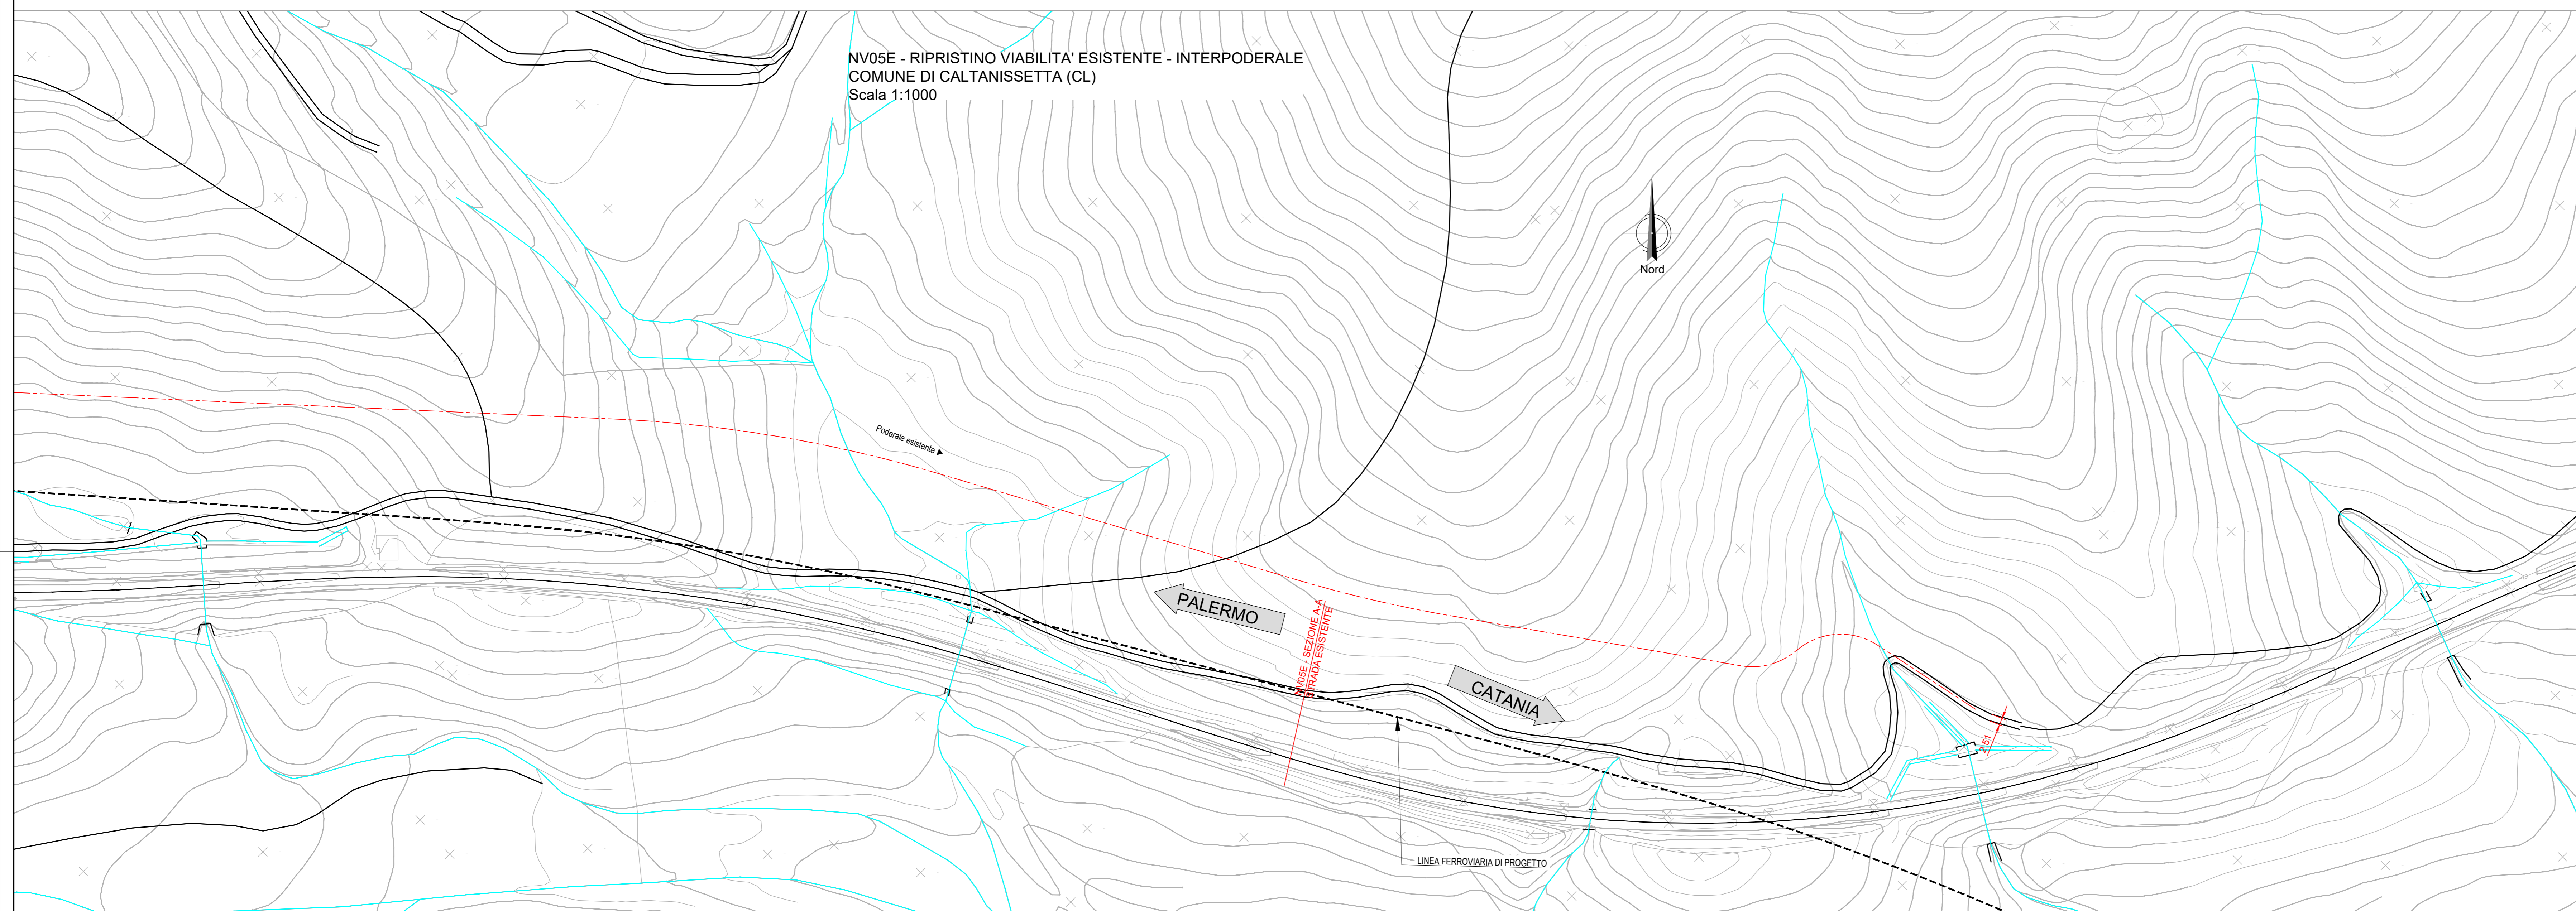

NV05E- SEZIONE A-A  
 STRADA ESISTENTE  
 Scala 1:100



COMMITTENTE: **RFI** RETE FERROVIARIA ITALIANA GRUPPO FERROVIE DELLO STATO ITALIANE

PROGETTAZIONE: **ITALFERR** SUPERINTENDENZA REGIONALE DELLO STATO ITALIANE

**DIRETTRICE FERROVIARIA MESSINA - CATANIA - PALERMO**  
**NUOVO COLLEGAMENTO PALERMO - CATANIA**

**U.O. INFRASTRUTTURE CENTRO**  
**PROGETTO DEFINITIVO**  
**TRATTA CALTANISSETTA XIRBI - NUOVA ENNA (LOTTO 4A)**

VIABILITA'  
 NV05E - Ripristino viabilità esistente - Interpodereale  
 Planimetria stato di fatto - Tav. 2 di 2

SCALA: 1:1000

COMMESSA	LOTTO	FASE	ENTE	TIPO DOC.	OPERA/DISCIPLINA	PROGR.	REV.
RS3U	40	D	29	P7	NV05E0	002	D

Rev.	Descrizione	Redatto	Data	Verificato	Data	Approvato	Data	Autorizzato Data
A	Emissione Esecutivo	21/05/2020	05/06/2020	21/05/2020	05/06/2020	[Signature]	05/06/2020	05/06/2020
B	Emissione Esecutivo	21/05/2020	05/06/2020	21/05/2020	05/06/2020	[Signature]	05/06/2020	05/06/2020
C	Emissione Esecutivo	21/05/2020	05/06/2020	21/05/2020	05/06/2020	[Signature]	05/06/2020	05/06/2020
D	Emissione Esecutivo	21/05/2020	05/06/2020	21/05/2020	05/06/2020	[Signature]	05/06/2020	05/06/2020

File: RS3U.4.0.D.29.P7.NV.05.E.0.002.D n. Elab.: 29\_243