

LEGENDA LINEA


SIMBOLO	NOME	SIMBOLO	NOME
[Linea rossa]	BINARIO DI PROGETTO LV	[Linea grigia]	CANCELLI
[Linea verde]	BINARIO DI PROGETTO SECONDARIO (MACROFASE 1)	[Linea grigia con linee rosse]	PASSAGGIO A LIVELLO PER MANUTENZIONE
[Linea blu]	BINARIO DI PROGETTO VAR. LV (MACROFASE 1)	[Linea grigia con linee verdi]	TOMBINO IDRAULICO MINORE DI PENNEABILITA'
[Linea gialla]	BINARIO PROVVISORIO	[Linea grigia con linee gialle]	DEMOLIZIONE FABBRICATO
[Linea magenta]	BINARIO DISPARI DI PROGETTO (MACROFASE 2)	[Linea grigia con linee magenta]	PASSAGGIO A RASO
[Linea ciano]	BINARIO PARI DI PROGETTO (MACROFASE 2)	[Linea grigia con linee ciano]	MARCIAPiede EFF CON RAMPIN
[Linea arancione]	LINEA STORICA IN ESERCIZIO	[Linea grigia con linee arancione]	DEVIAZIONE FOSSO RETTANGOLARE
[Linea verde scuro]	LINEA STORICA IN DEMOLIZIONE	[Linea grigia con linee verde scuro]	DEVIAZIONE FOSSO TRIANGOLARE
[Linea rosso scuro]	DEMOLIZIONE CORPO STRADALE	[Linea grigia con linee rosso scuro]	RECINZIONE
[Linea grigia scura]	PAZZALE DI EMERGENZA	[Linea grigia con linee grigia scura]	VIABILITA' DI MANUTENZIONE E/O RICULTURA
[Linea grigia]	BANCHINA DI STAZIONE	[Linea grigia con linee grigia]	OPERE DI PROTEZIONE PER SOLLUSSO
[Linea grigia chiara]	AREA BTS	[Linea grigia con linee grigia chiara]	PROTEZIONI SCARPATE CON MATERASSI RENO
[Linea grigia molto chiara]	TOMBINO IDRAULICO E RELATIVA ANALIZZAZIONE	[Linea grigia con linee grigia molto chiara]	PROTEZIONI SCARPATE CON MASSI GEMMATI
[Linea grigia molto scura]		[Linea grigia con linee grigia molto scura]	OPERE PROVVISORIE

LEGENDA FABBRICATI TECNOLOGICI

SCHEMATICO	TIPOLOGIA	SCHEMATICO	TIPOLOGIA
[Simbolo FAA]	Fabbricato Posto Gestione Emergenza Pericolo	[Simbolo FAL]	Fabbricato PMZ - Magazzino
[Simbolo FAB]	Vasca Antirivolo 100 mc	[Simbolo FALM]	Fabbricato FAPDM-SS
[Simbolo FAC]	Fabbricato Energia Tipo 1	[Simbolo FALN]	Fabbricato PMZ - Uffici
[Simbolo FAD]	Fabbricato Energia Tipo 5	[Simbolo FALG]	Fabbricato PMZ - Magazzino
[Simbolo FAE]	Fabbricato Energia Tipo 3	[Simbolo FALH]	Fabbricato IS PPM PPM ACC
[Simbolo FAF]	Fabbricato E5	[Simbolo FALQ]	Fabbricato PMZ - Magazzino
[Simbolo FAG]	Fabbricato E3	[Simbolo FALV]	Fabbricato Commerciale
[Simbolo FAH]	Fabbricato IS PPM PPM ACC	[Simbolo FALP]	Fabbricato Energia Tipo 4
[Simbolo FAI]	Fabbricato PMZ - Uffici	[Simbolo FALD]	Fabbricato Paggioni

LEGENDA VIABILITÀ

SIMBOLO	NOME	SIMBOLO	NOME
[Linea rossa]	ASSE NUOVA VIABILITÀ NV IN PROGETTO	[Linea grigia]	TRATTO DI RACCORDO ALLA VIABILITÀ ESISTENTE
[Linea verde]	RACCORDO TRA VIABILITÀ ESISTENTE E NUOVA VIABILITÀ CON PAVIMENTAZIONE DA RIPRISTINARE	[Linea grigia con linee rosse]	TRATTO DI VIABILITÀ ESISTENTE DA RIPRISTINARE

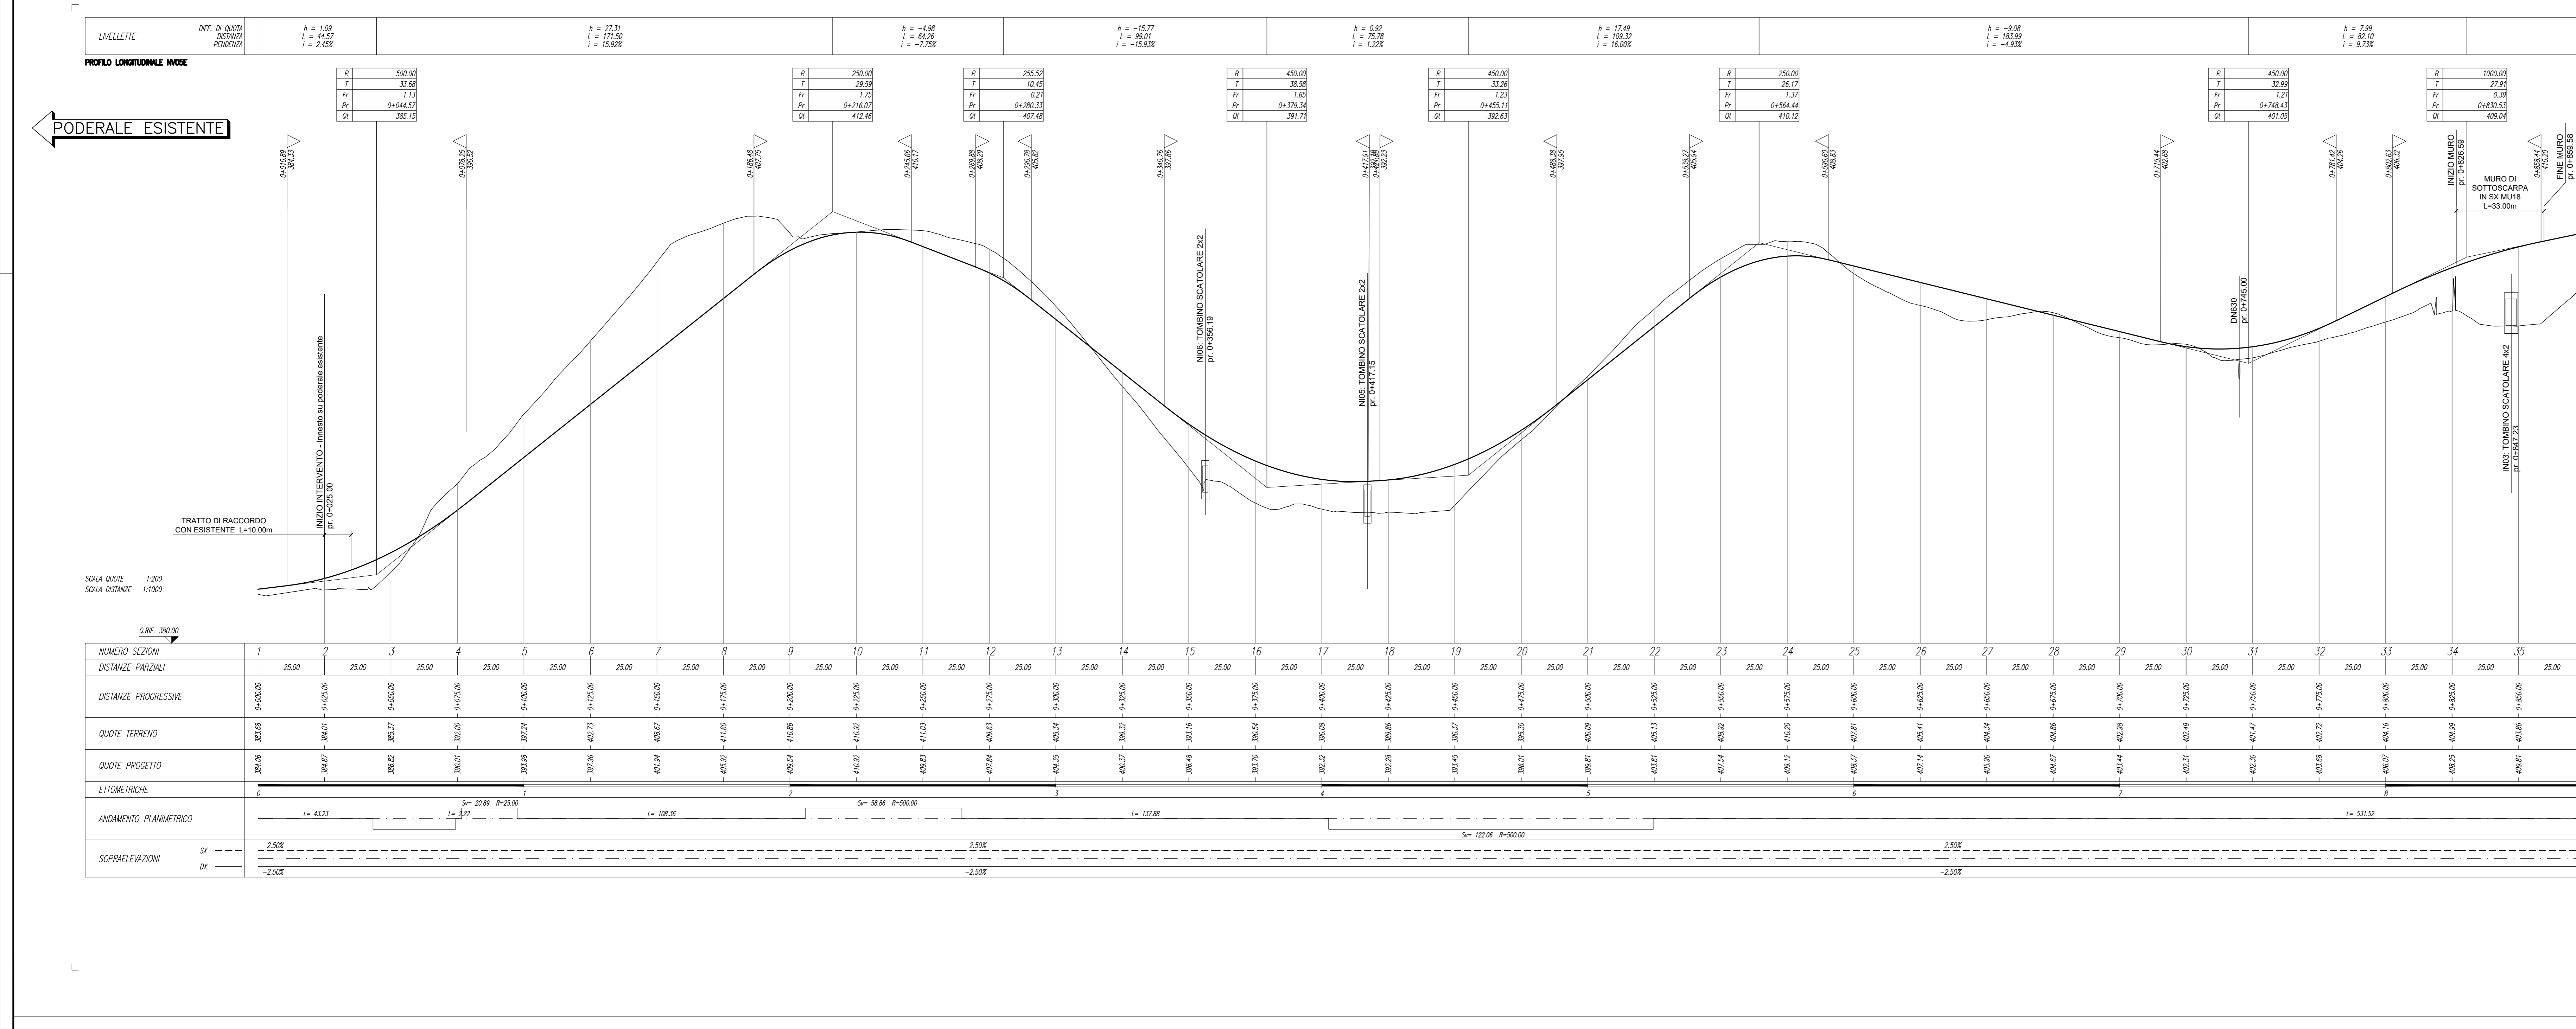

COMMITTENTE: **RFI** RETE FERROVIARIA ITALIANA GRUPPO FERROVIE DELLO STATO ITALIANE

PROGETTAZIONE: **ITALFER** INFRASTRUTTURE FERROVIARIE

DIRETTRICE FERROVIARIA MESSINA - CATANIA - PALERMO

NUOVO COLLEGAMENTO PALERMO - CATANIA

U.O. INFRASTRUTTURE CENTRO

PROGETTO DEFINITIVO

TRATTA CALTANISSETTA XIRBI - NUOVA ENNA (LOTTO 4A)

VIABILITA' NV05E - Ripristino viabilità esistente - Interpodereale

Plano-profili di progetto - Tav. 1 di 2

SCALA: 1:1000/100

COMMESSA LOTTO FASE ENTE TIPO DOC. OPERA/DISCIPLINA PROGR. REV.

RS3U 40 D 29 L7 NV05E0 001 D

Rev.	Descrizione	Redatto	Data	Verificato	Data	Approvato	Data	Autorizzato Data
A	Emissione Esecutiva	XXI	01/2019	XXI	01/2019	XXI	01/2019	01/2019
B	Emissione Esecutiva	XXI	01/2019	XXI	01/2019	XXI	01/2019	01/2019
C	Emissione Esecutiva	XXI	01/2019	XXI	01/2019	XXI	01/2019	01/2019
D	Emissione Esecutiva	XXI	01/2019	XXI	01/2019	XXI	01/2019	01/2019

File: RS3U.4.0.D.29.L7.NV.05.E.0.001.D n. Elab.: 29_244