




**SEZIONE N. : 25**  
**Q. PROGETTO : 408.37**  
 DIST.PREC. : 0+600.00  
 DIST.SICC. : 25.00

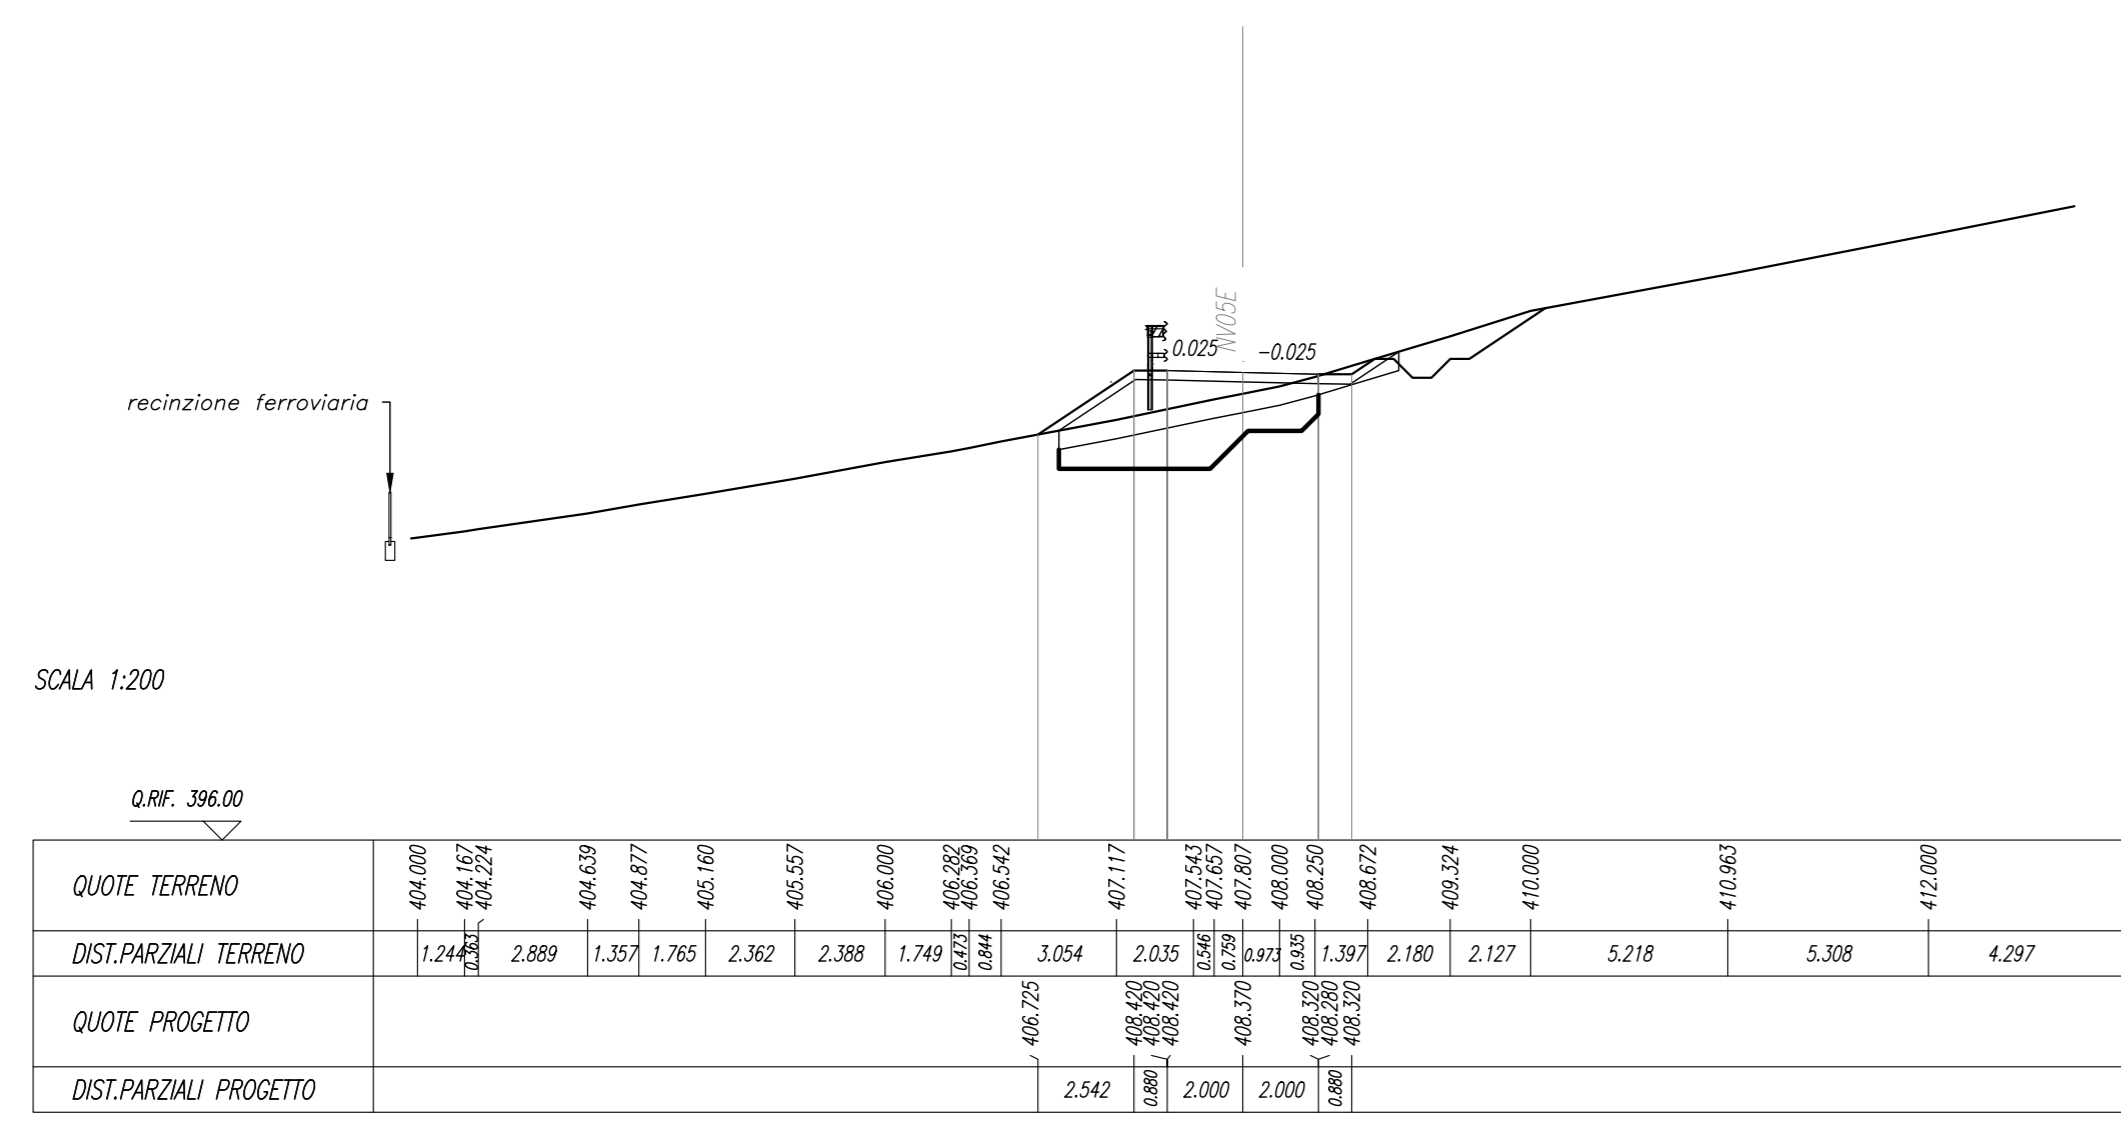



**SEZIONE N. : 29**  
**Q. PROGETTO : 403.44**  
 DIST.PREC. : 0+700.00  
 DIST.SICC. : 25.00

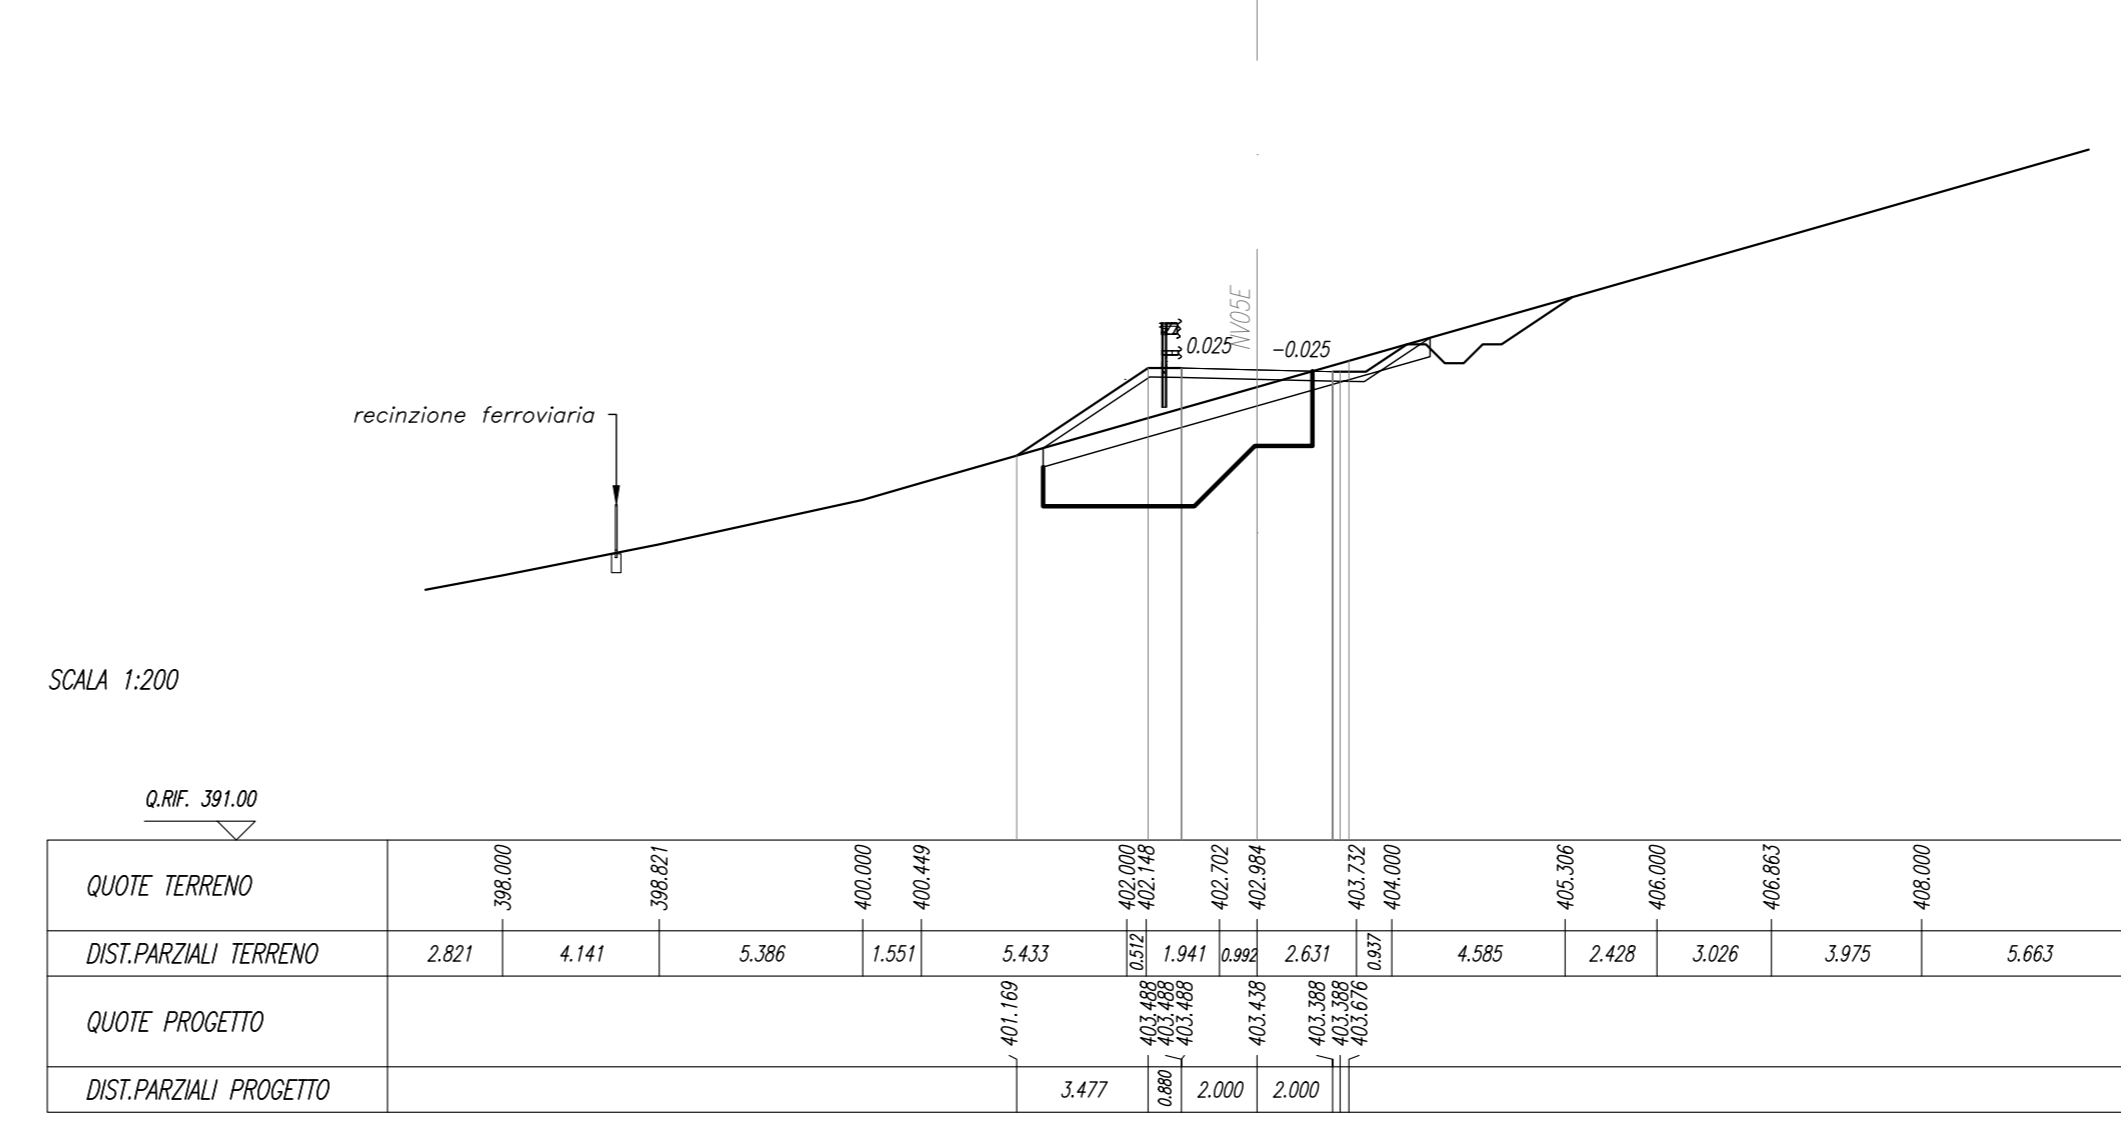



**SEZIONE N. : 26**  
**Q. PROGETTO : 407.14**  
 DIST.PREC. : 0+425.00  
 DIST.SICC. : 25.00

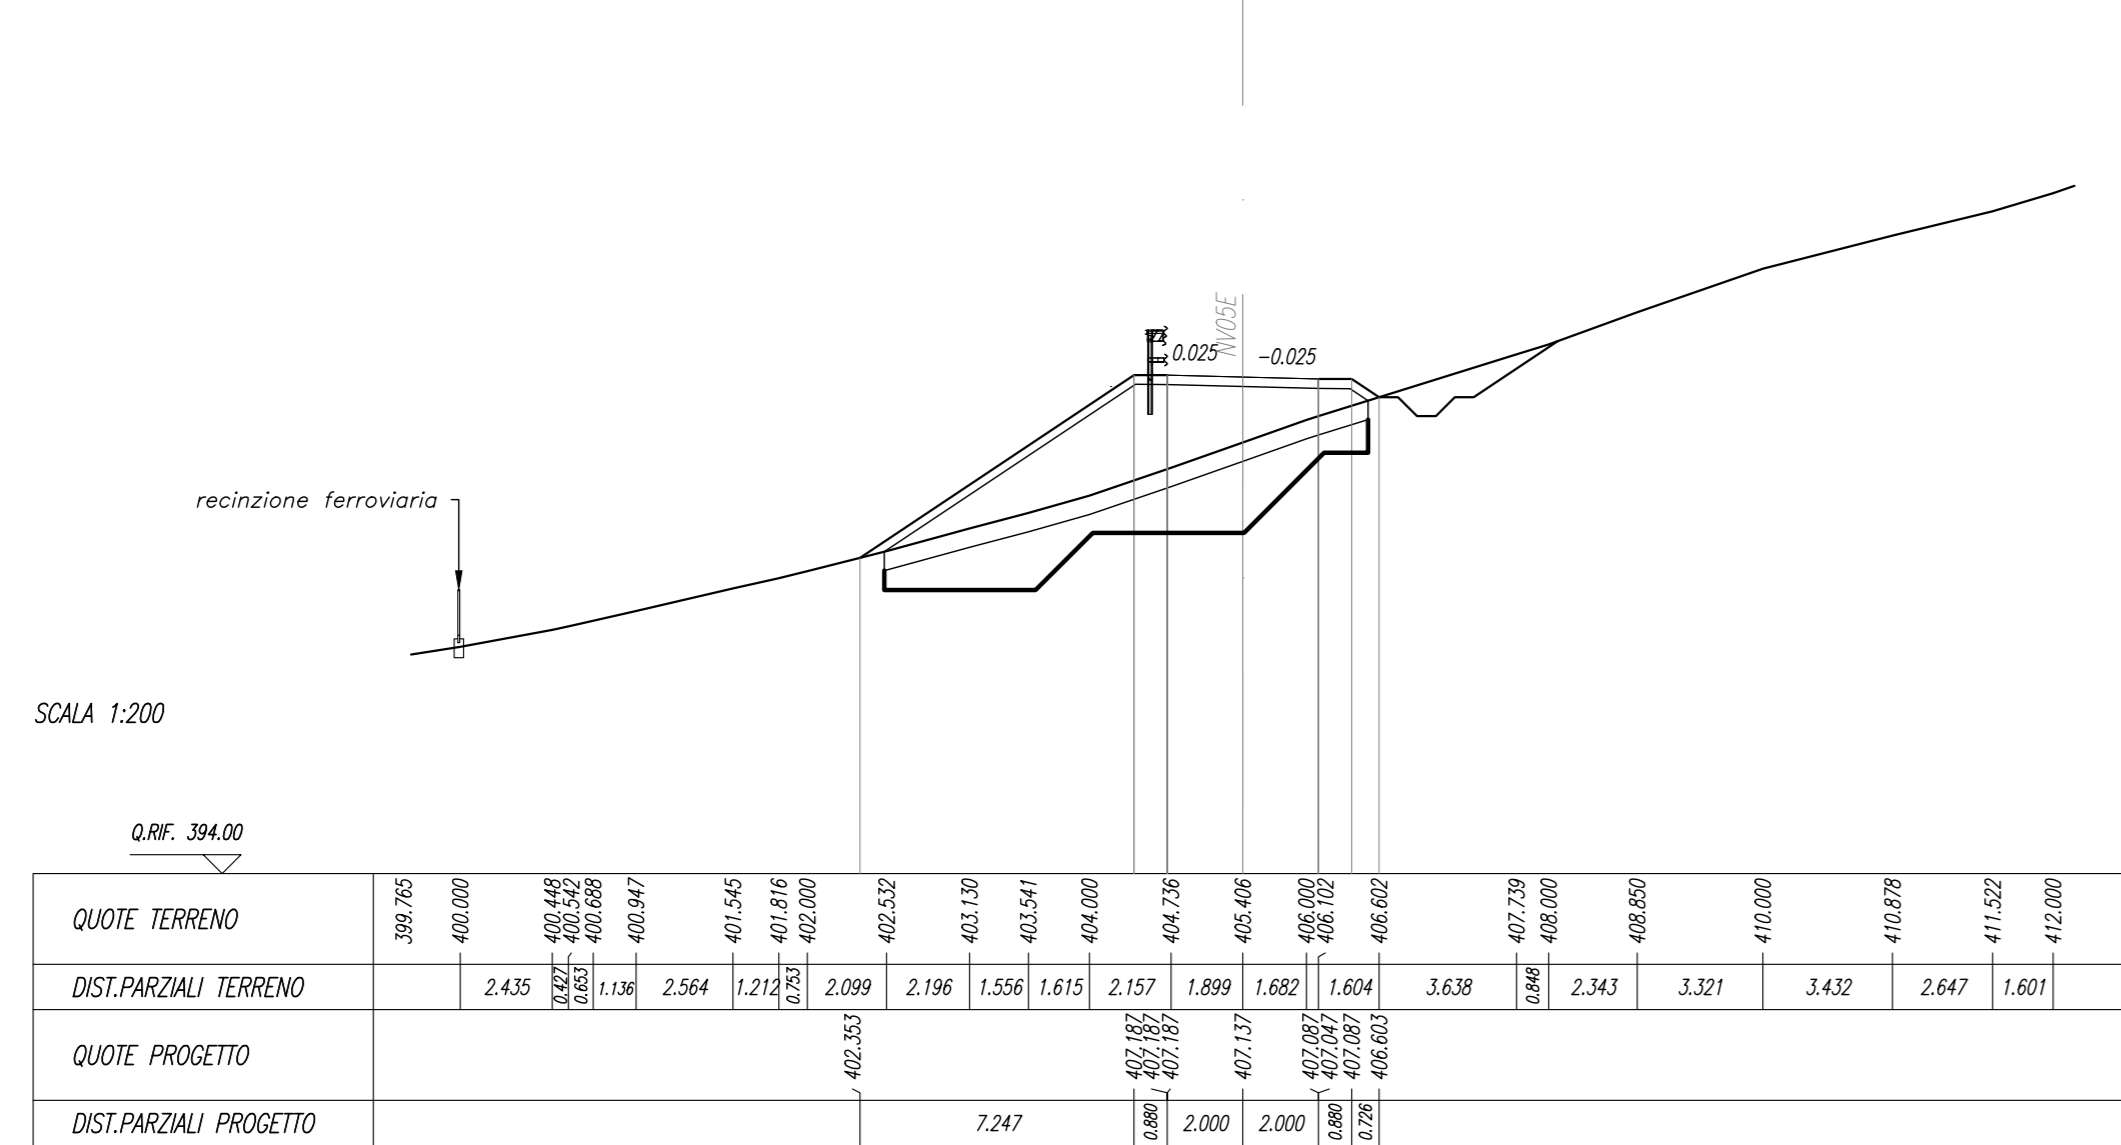



**SEZIONE N. : 30**  
**Q. PROGETTO : 402.31**  
 DIST.PREC. : 0+725.00  
 DIST.SICC. : 25.00

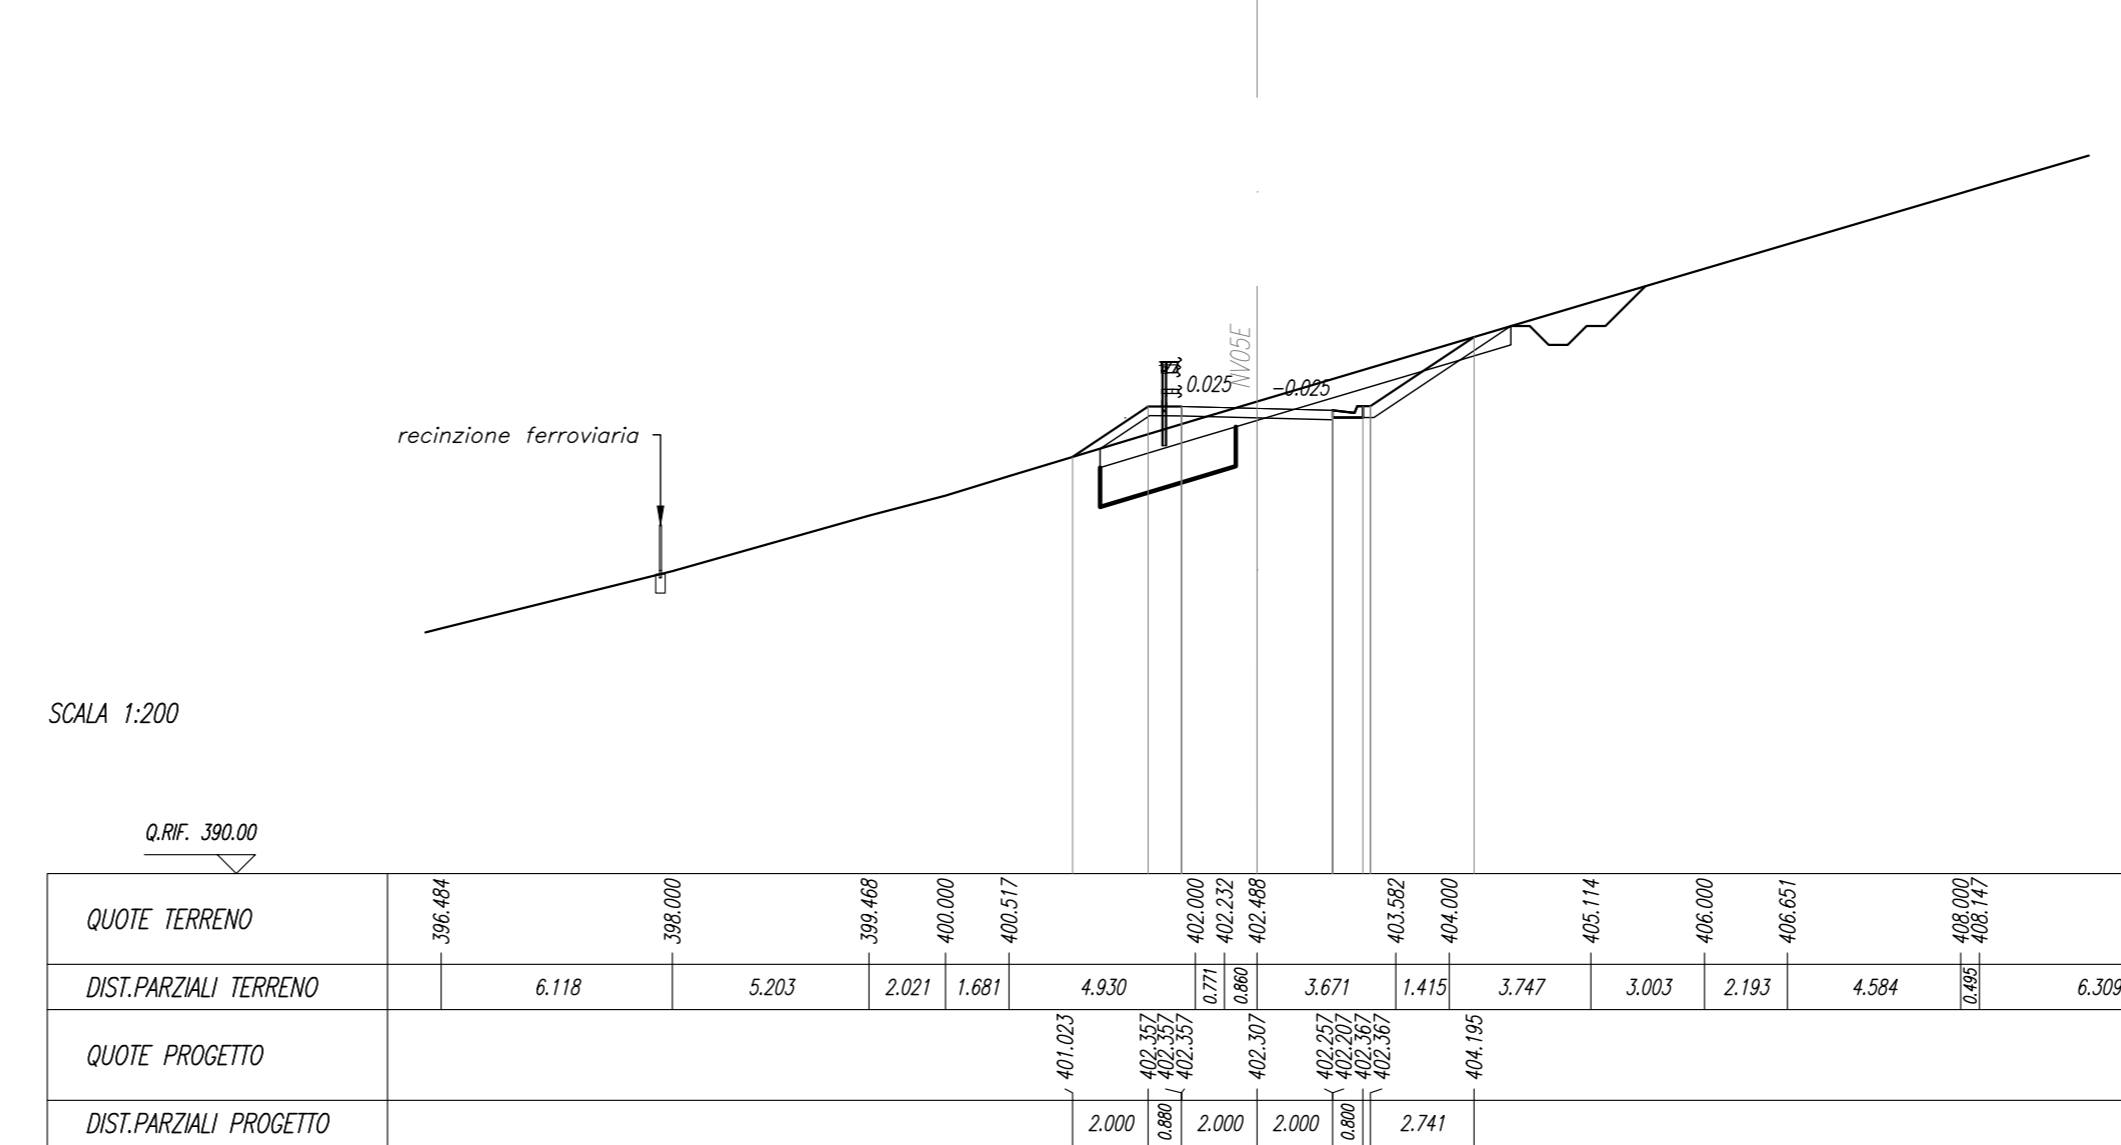



**SEZIONE N. : 27**  
**Q. PROGETTO : 405.90**  
 DIST.PREC. : 0+450.00  
 DIST.SICC. : 25.00

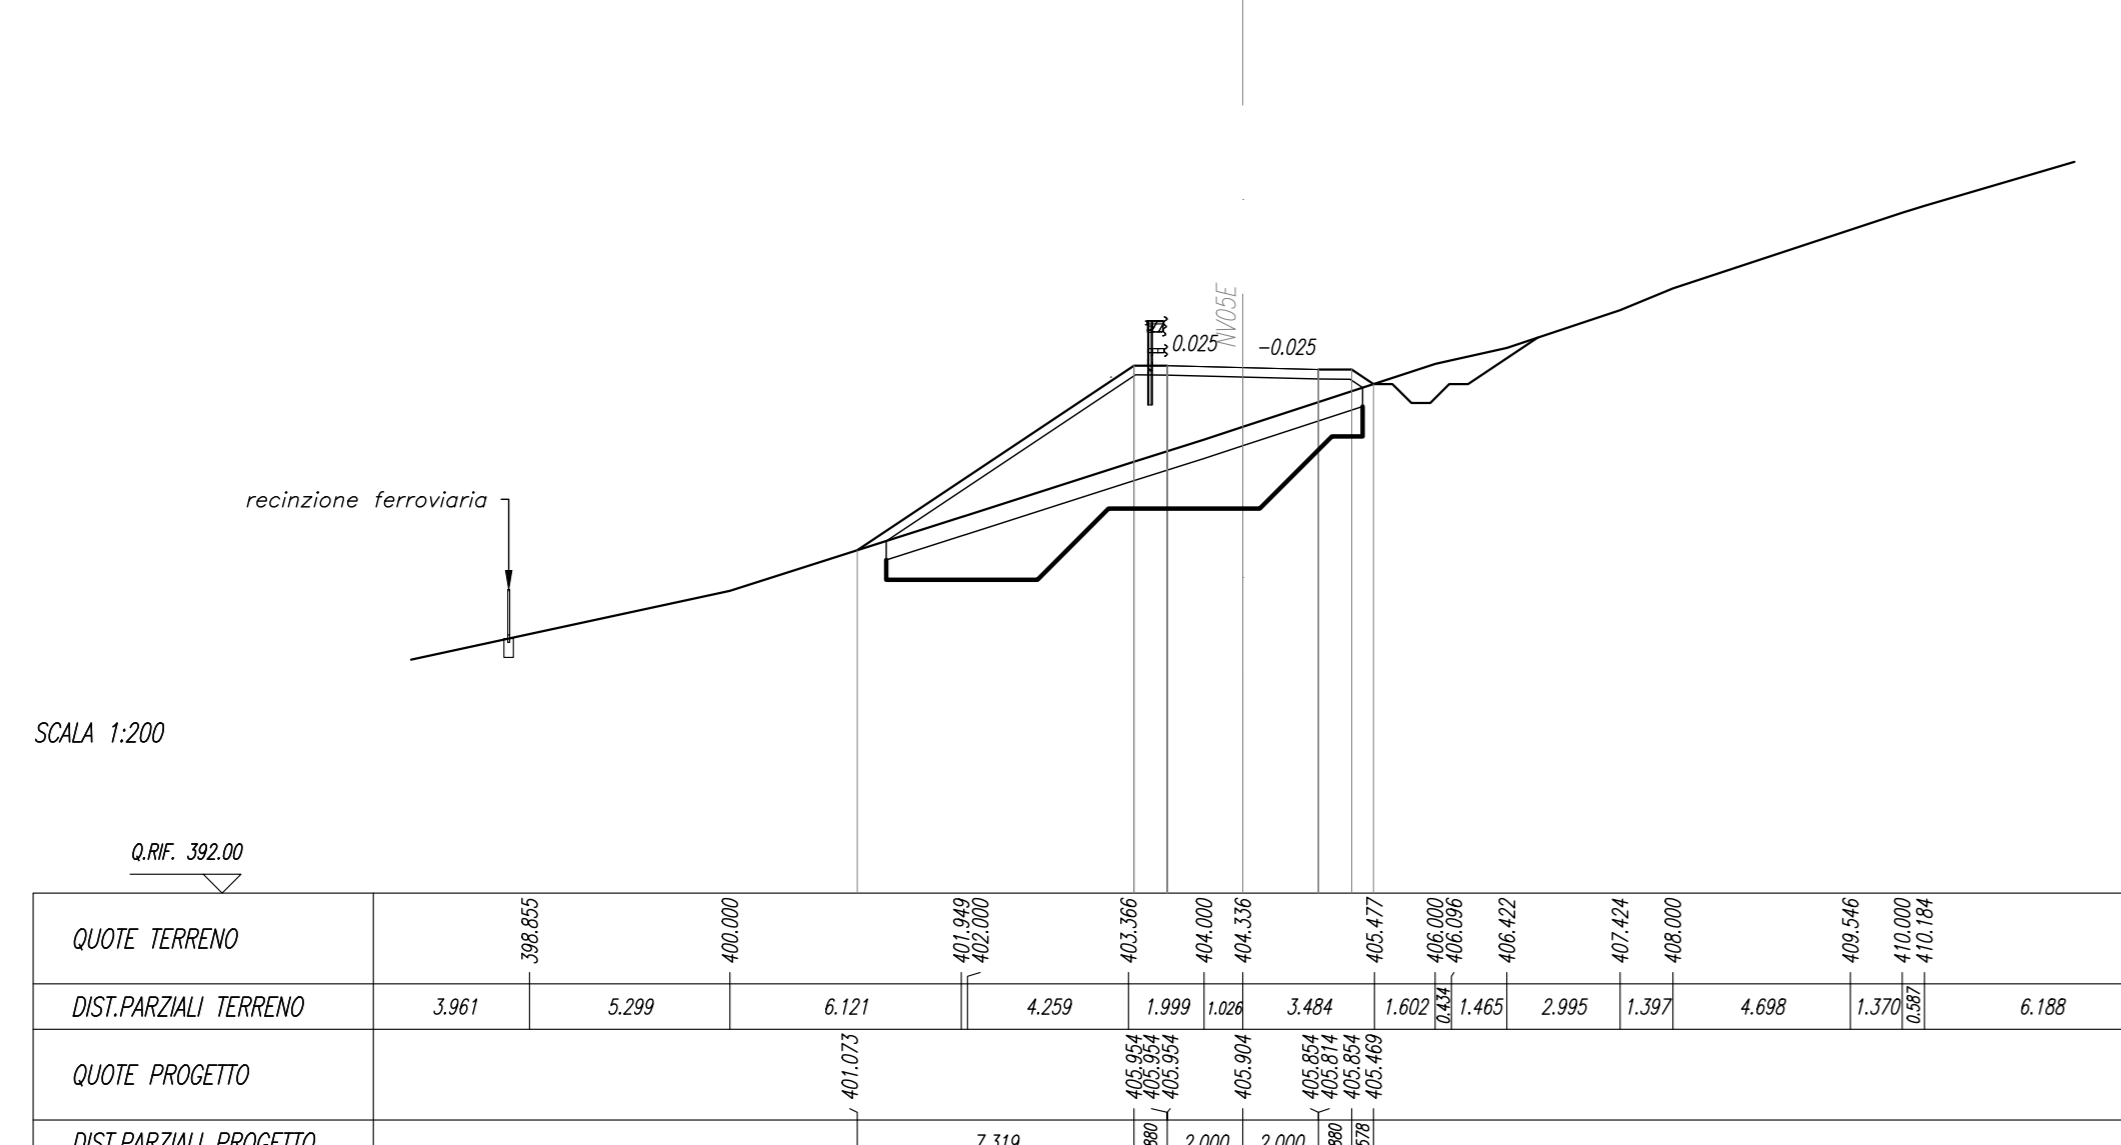



**SEZIONE N. : 31**  
**Q. PROGETTO : 402.30**  
 DIST.PREC. : 0+750.00  
 DIST.SICC. : 25.00

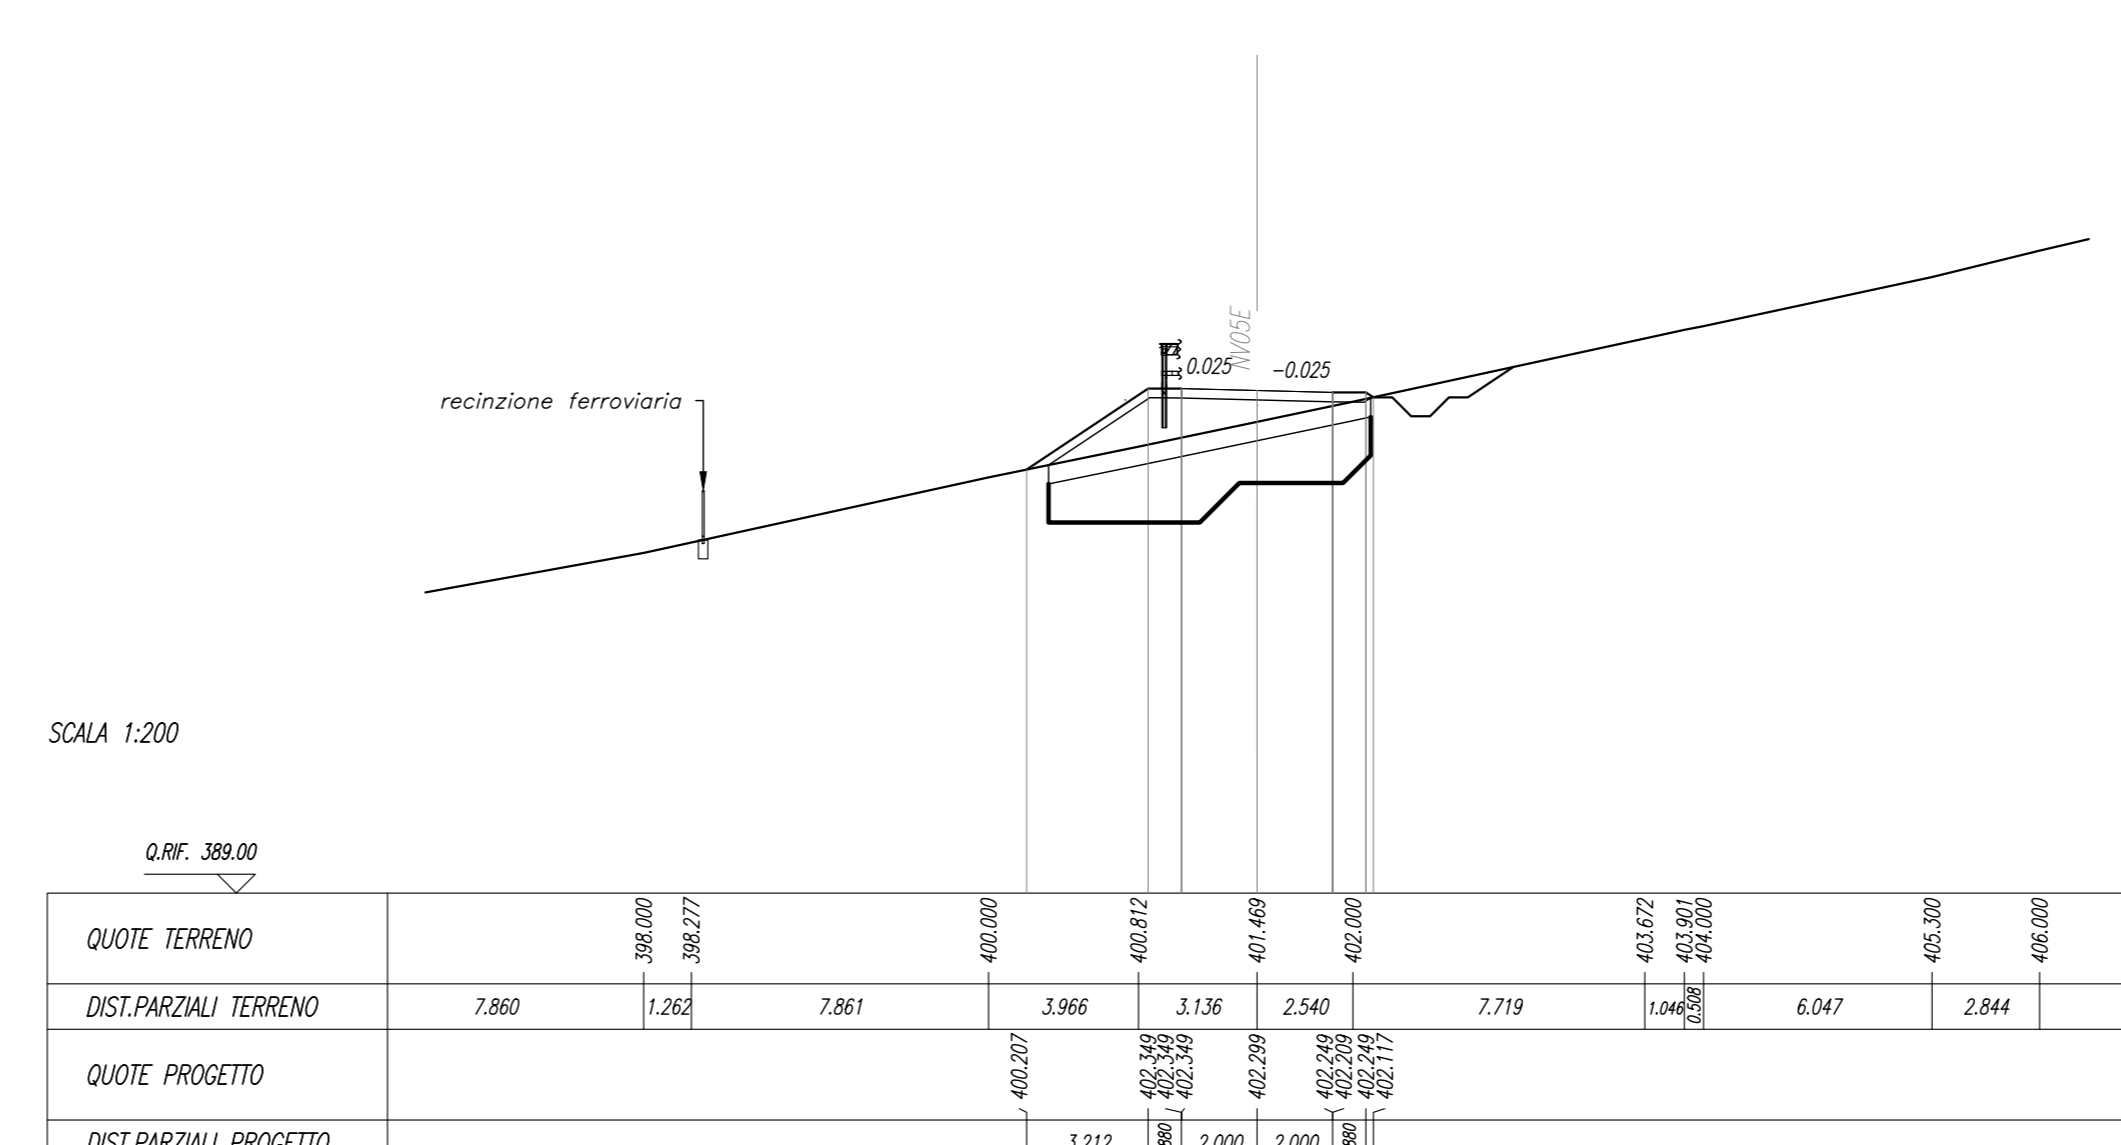




**SEZIONE N. : 28**  
**Q. PROGETTO : 404.67**  
 DIST.PREC. : 0+475.00  
 DIST.SICC. : 25.00

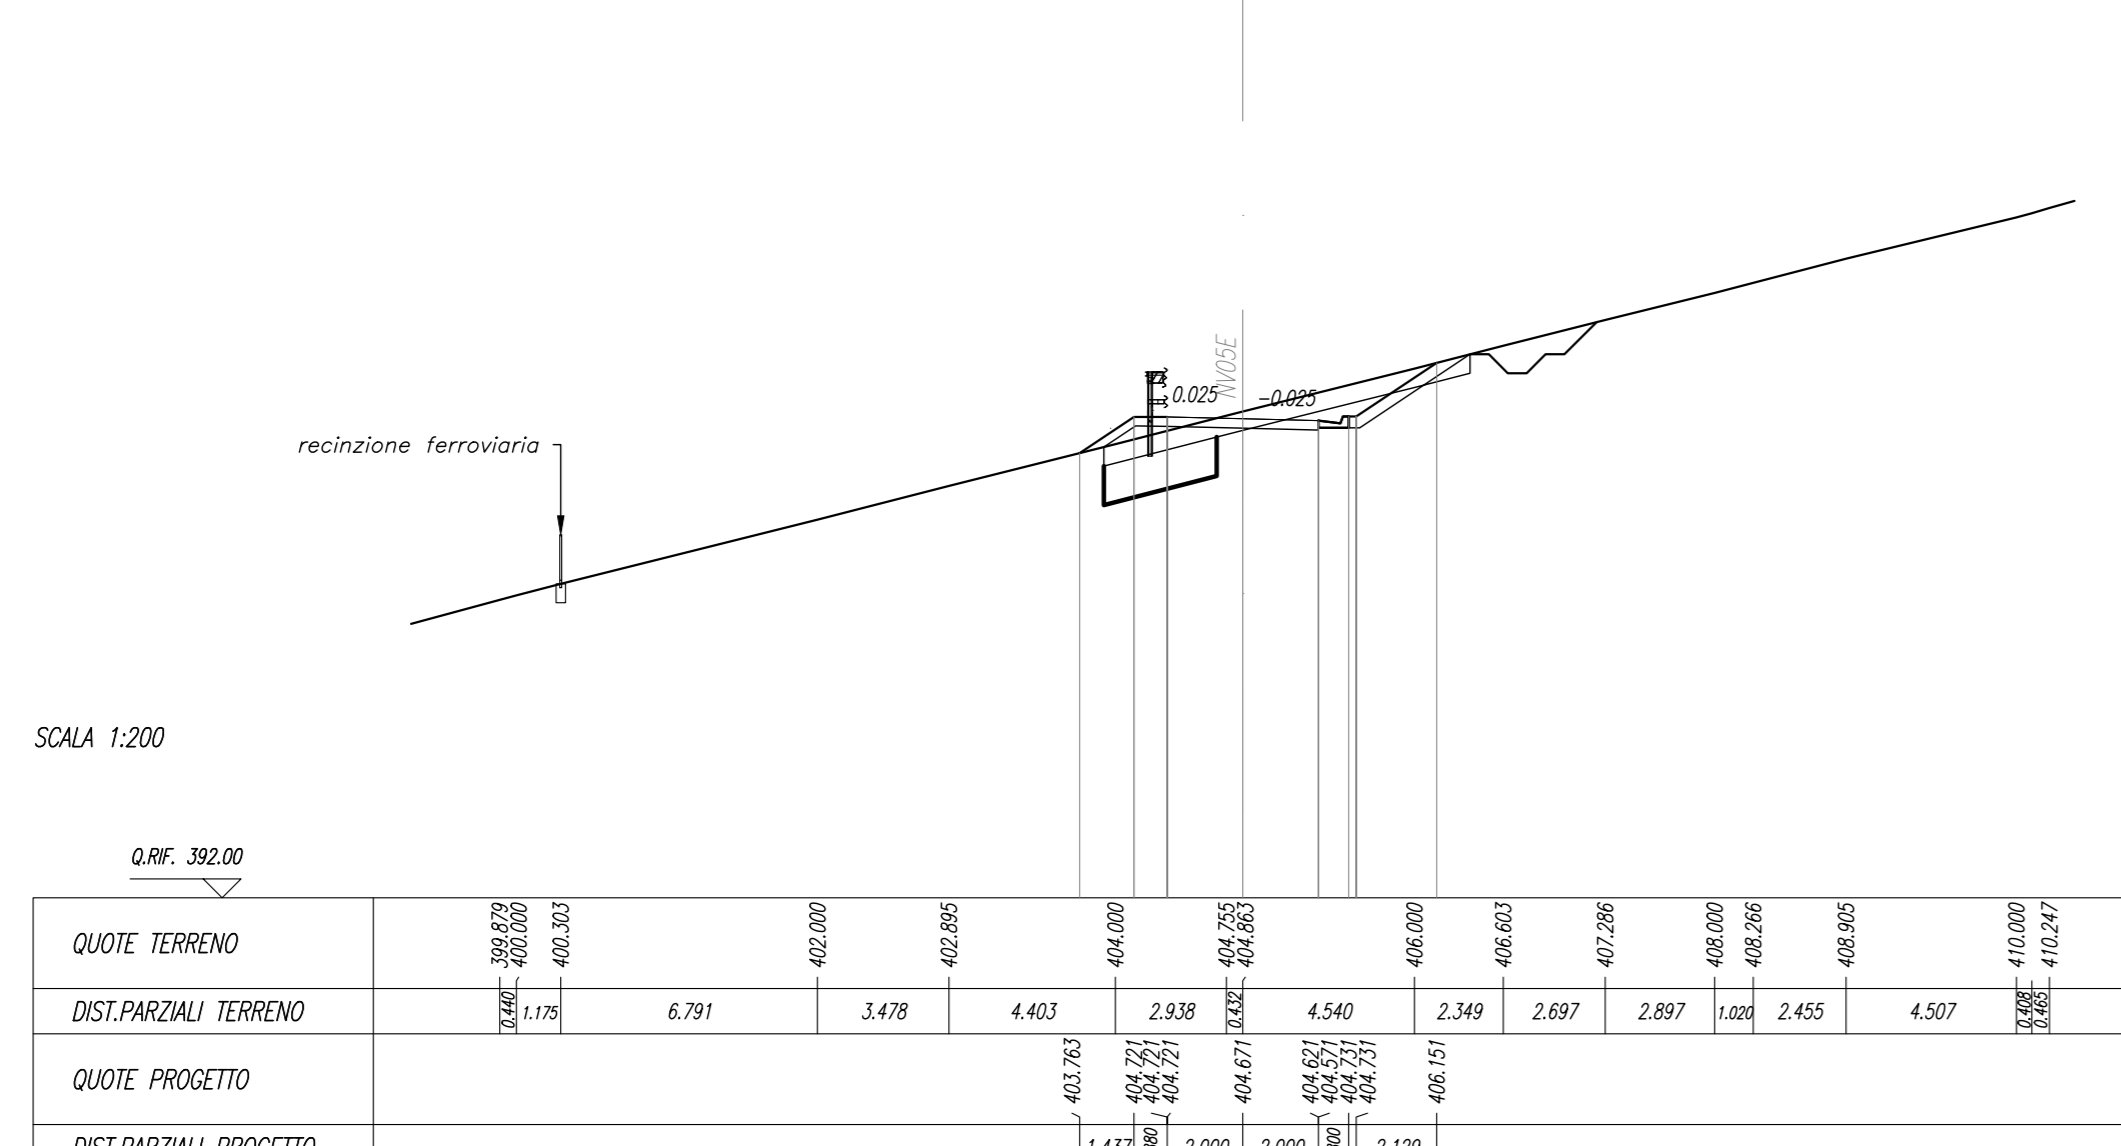


**SEZIONE N. : 32**  
**Q. PROGETTO : 403.68**  
 DIST.PREC. : 0+475.00  
 DIST.SICC. : 25.00

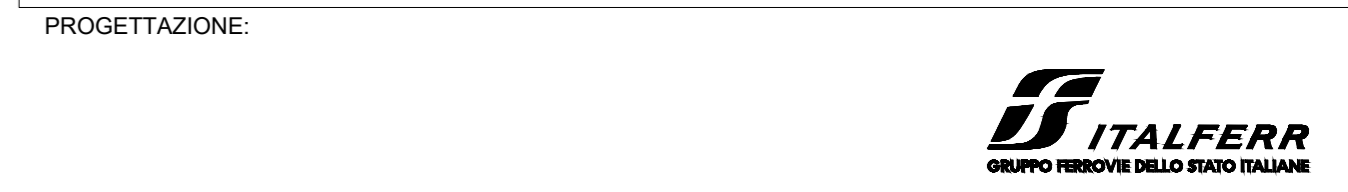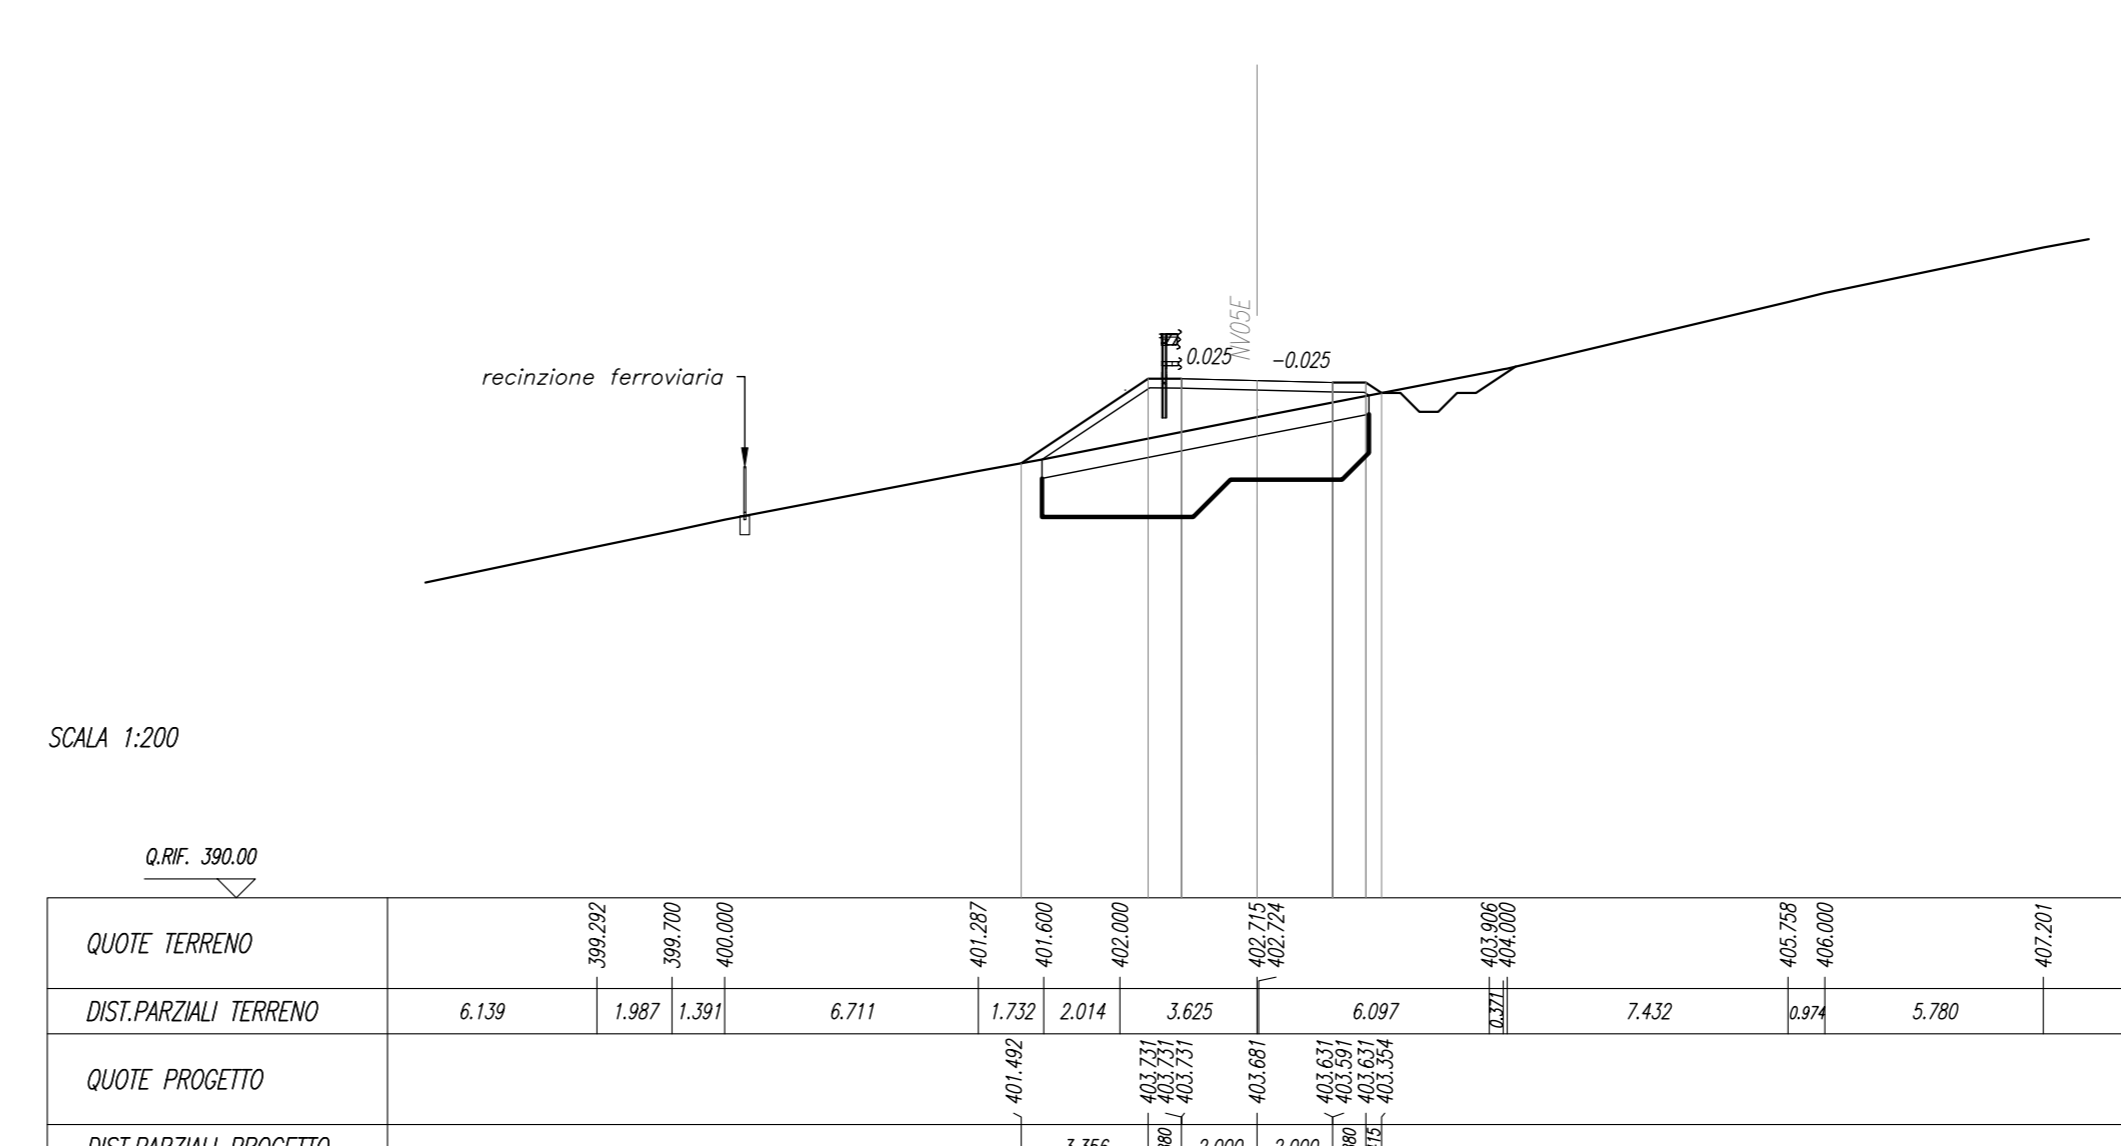

**DIRETTRICE FERROVIARIA MESSINA - CATANIA - PALERMO**  
**NUOVO COLLEGAMENTO PALERMO - CATANIA**  
**U.O. INFRASTRUTTURE CENTRO**  
**PROGETTO DEFINITIVO**  
**TRATTA CALTANISSETTA XIRBI - NUOVA ENNA (LOTTO 4A)**

VIABILITA'  
 NV05E - Ripristino viabilità esistente - Interpoderale  
 Sezioni trasversali - Tav. 4 di 8

COMMITTENTE: **RFI**

PROGETTAZIONE: **ITALFER**

SCALA: **1:200**

COMMESSA: **RS3U** LOTTO: **40** FASE: **D** ENTE: **29** TIPO DOC.: **W9** OPERA/DISCIPLINA: **NV05E0** Progr.: **004** Rev.: **D**

Rev.	Descrizione	Redatto	Data	Verificato	Data	Approvato	Data	Autorizzato Data
