
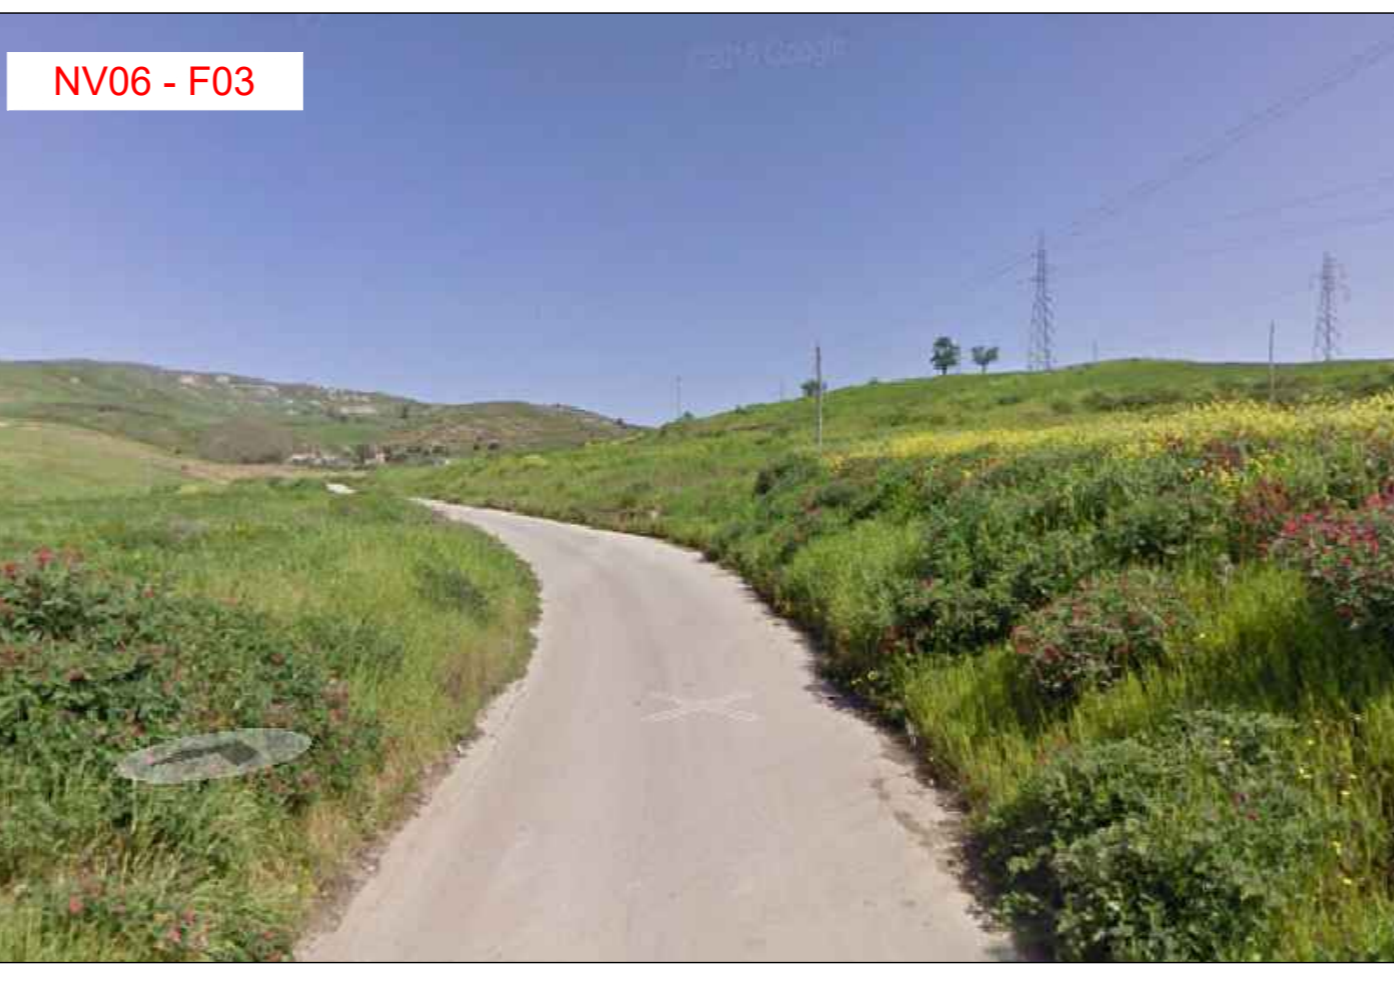
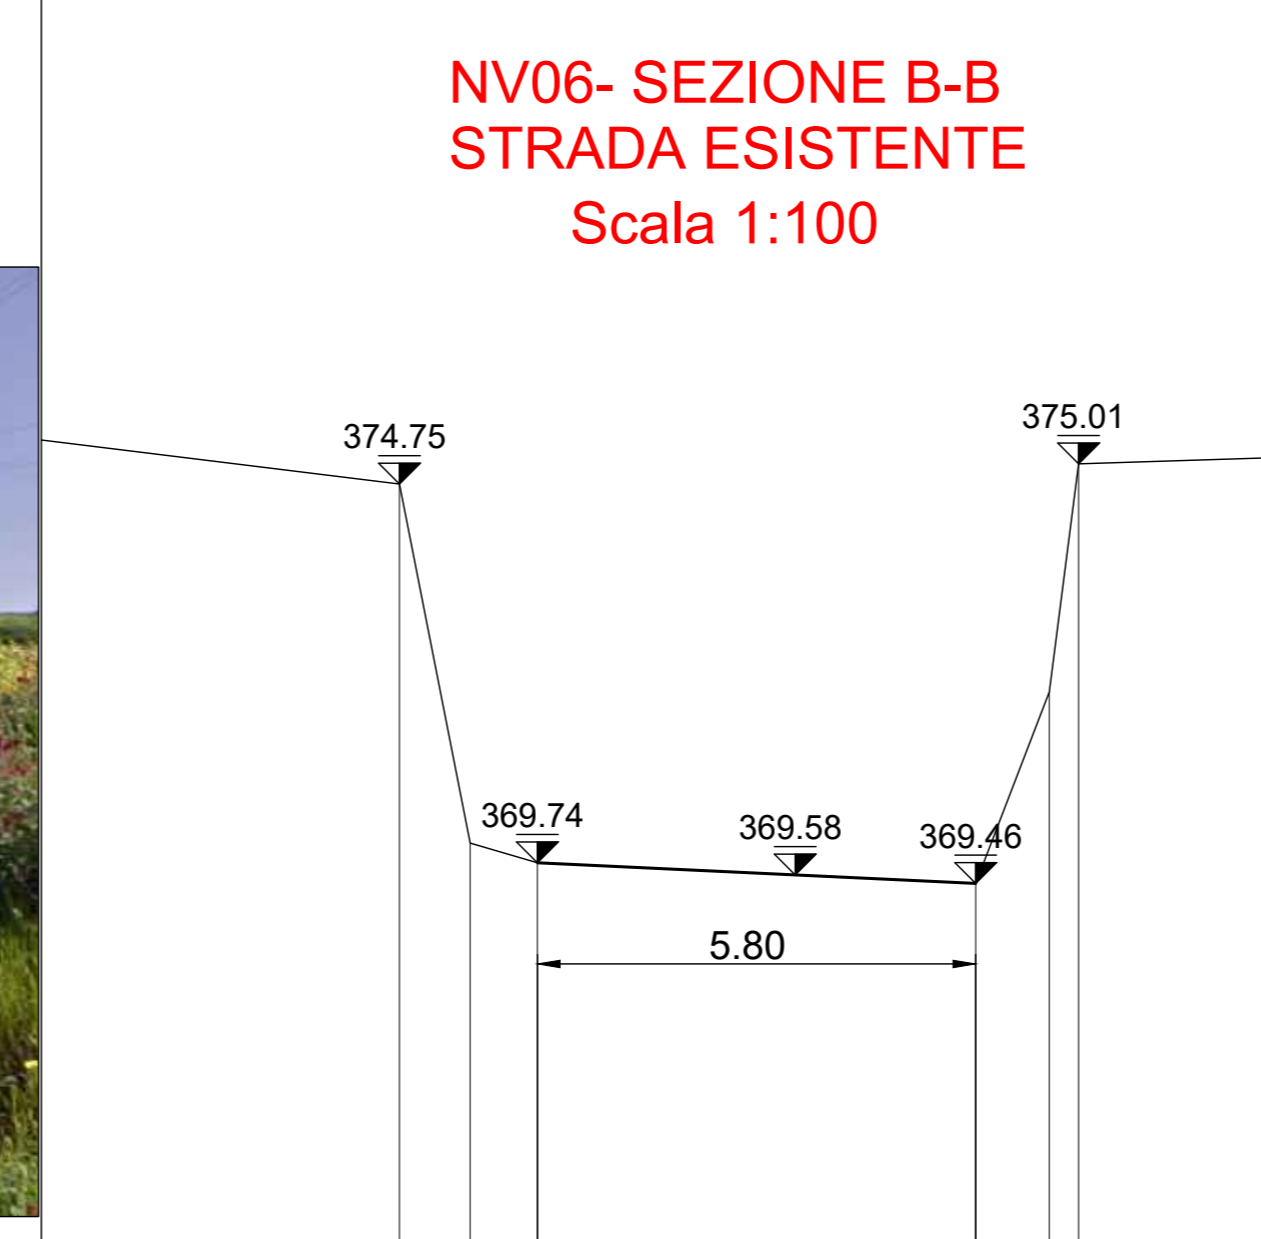
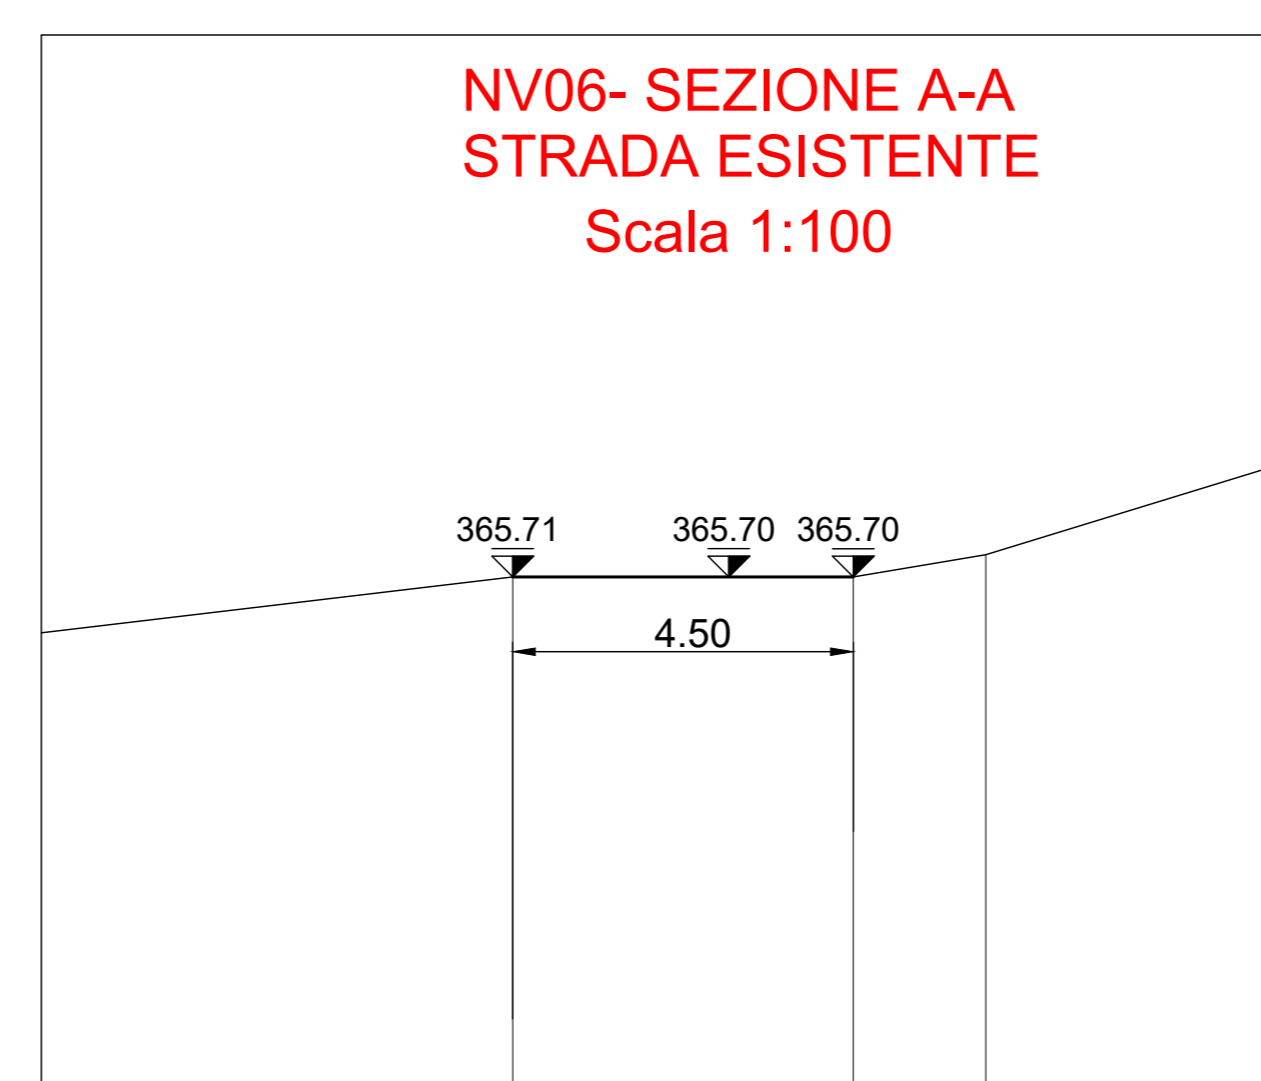
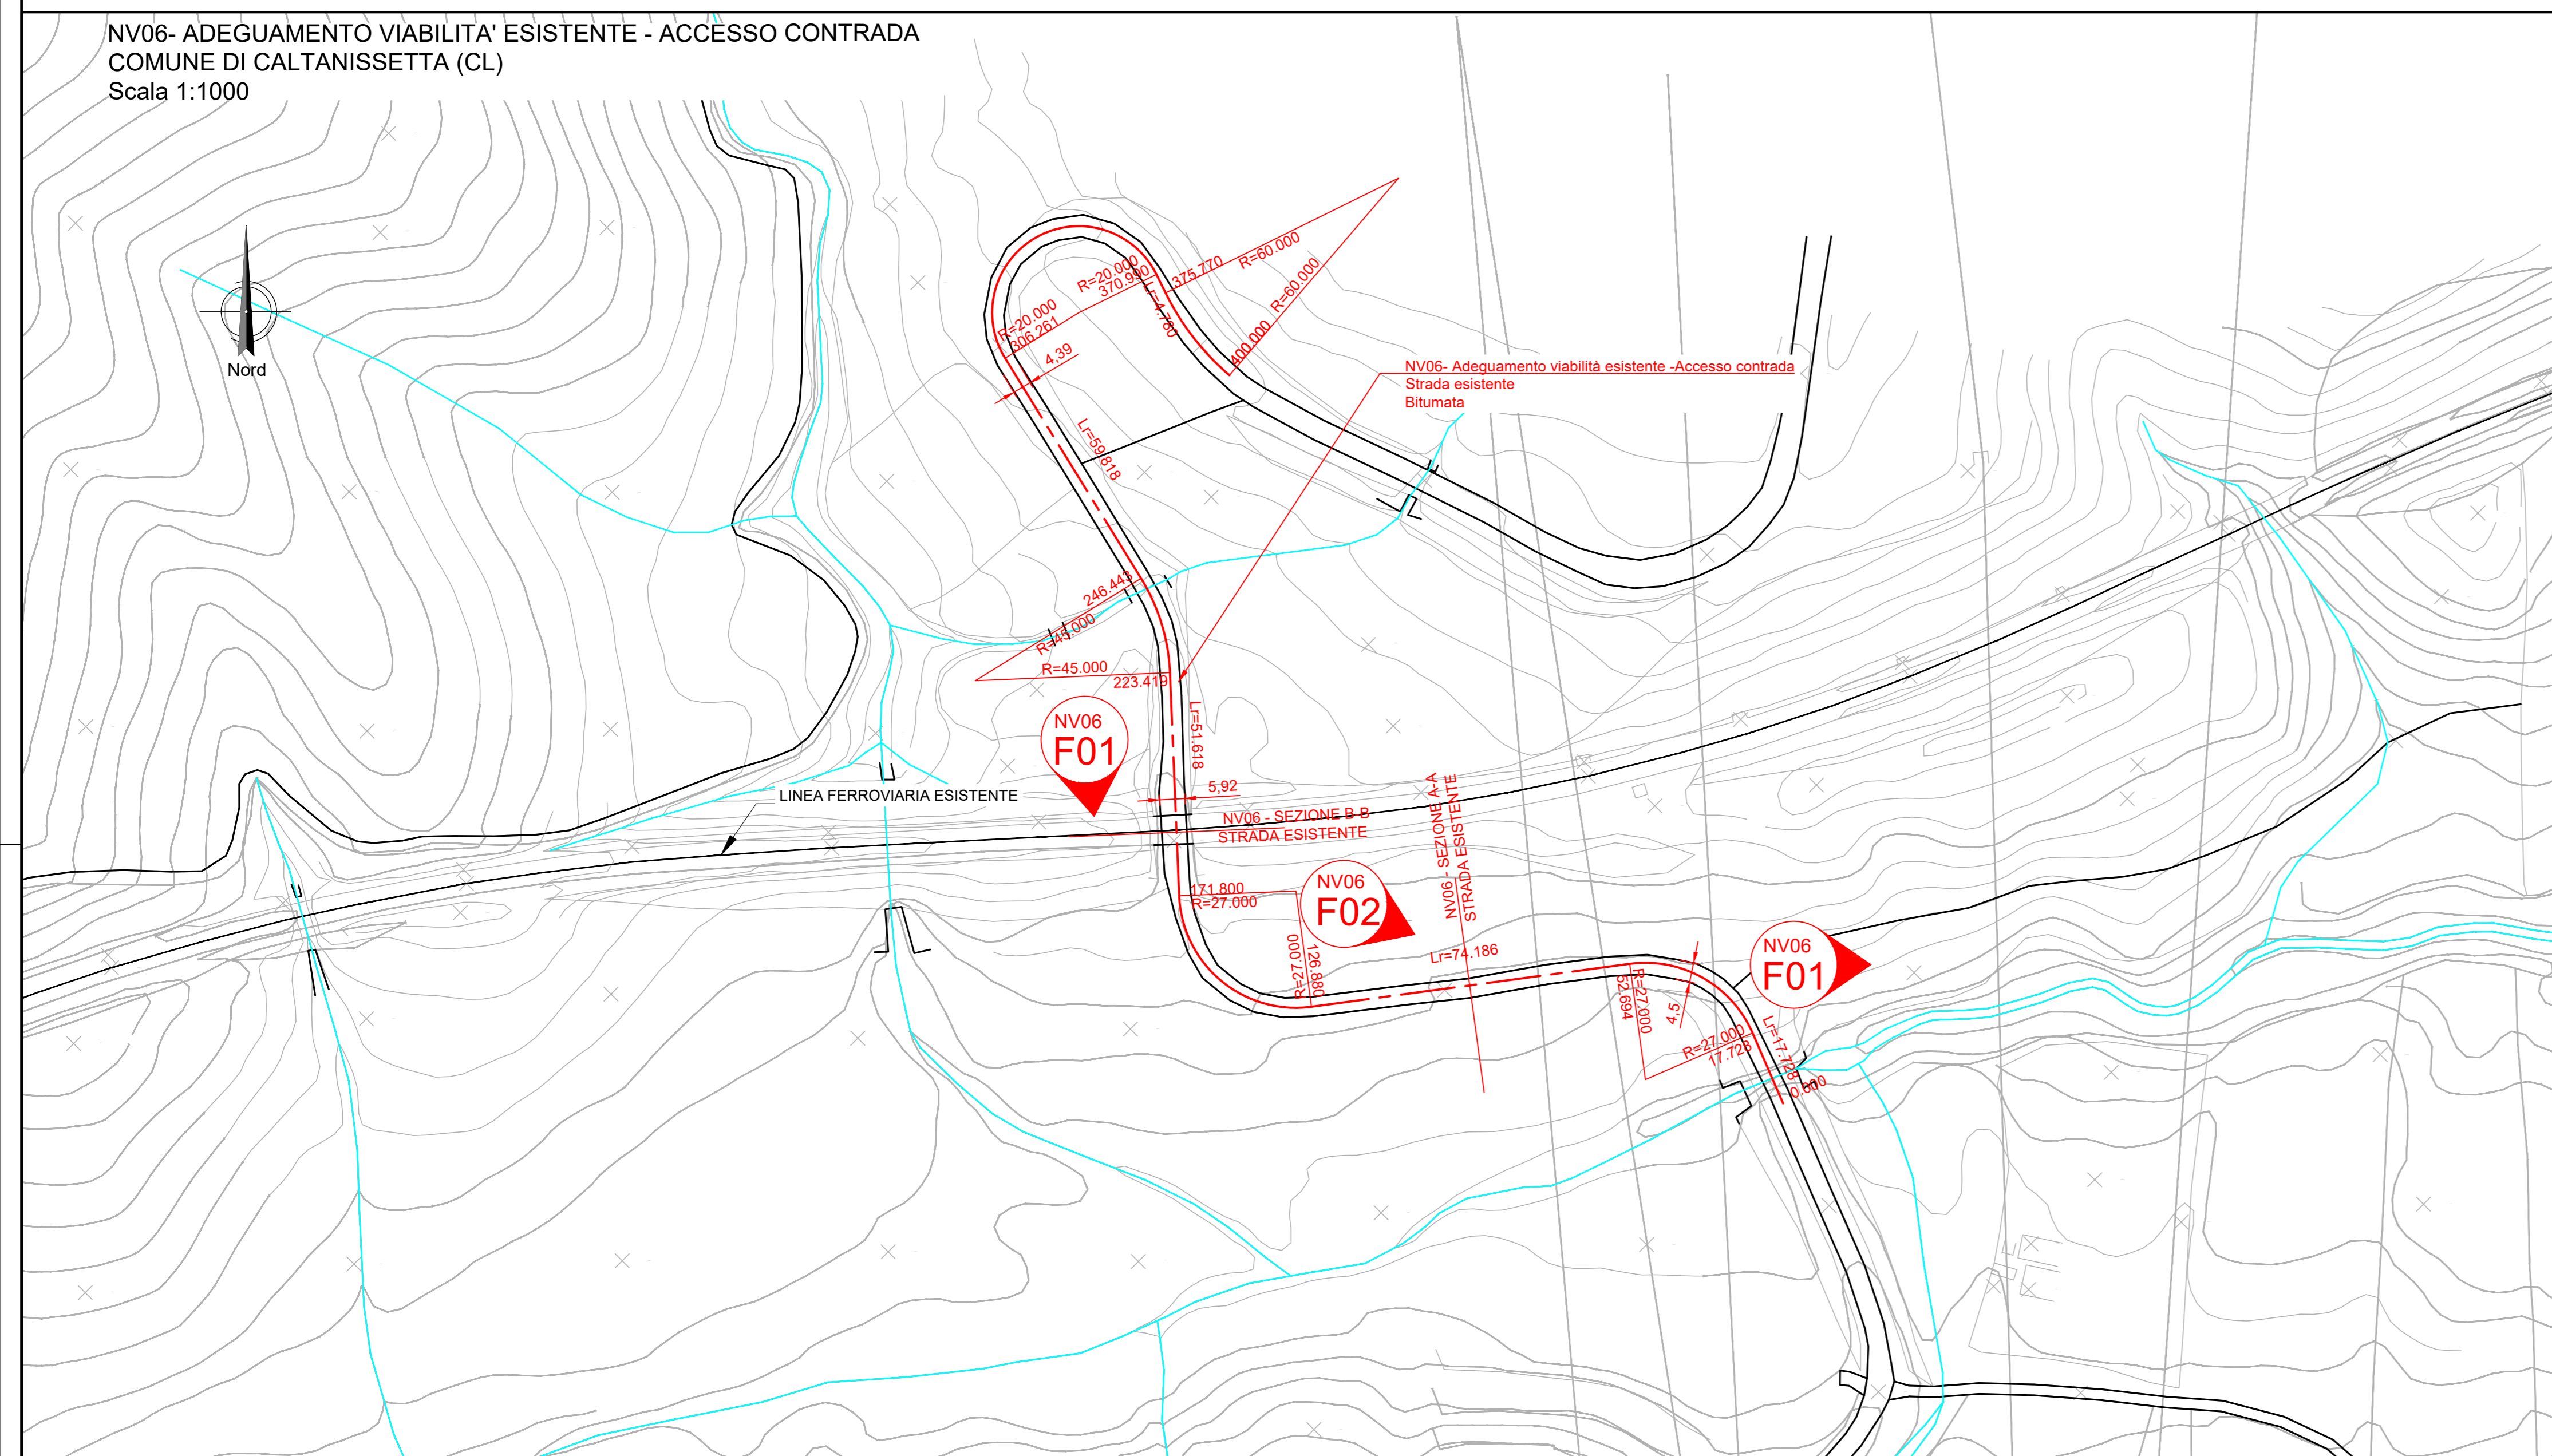
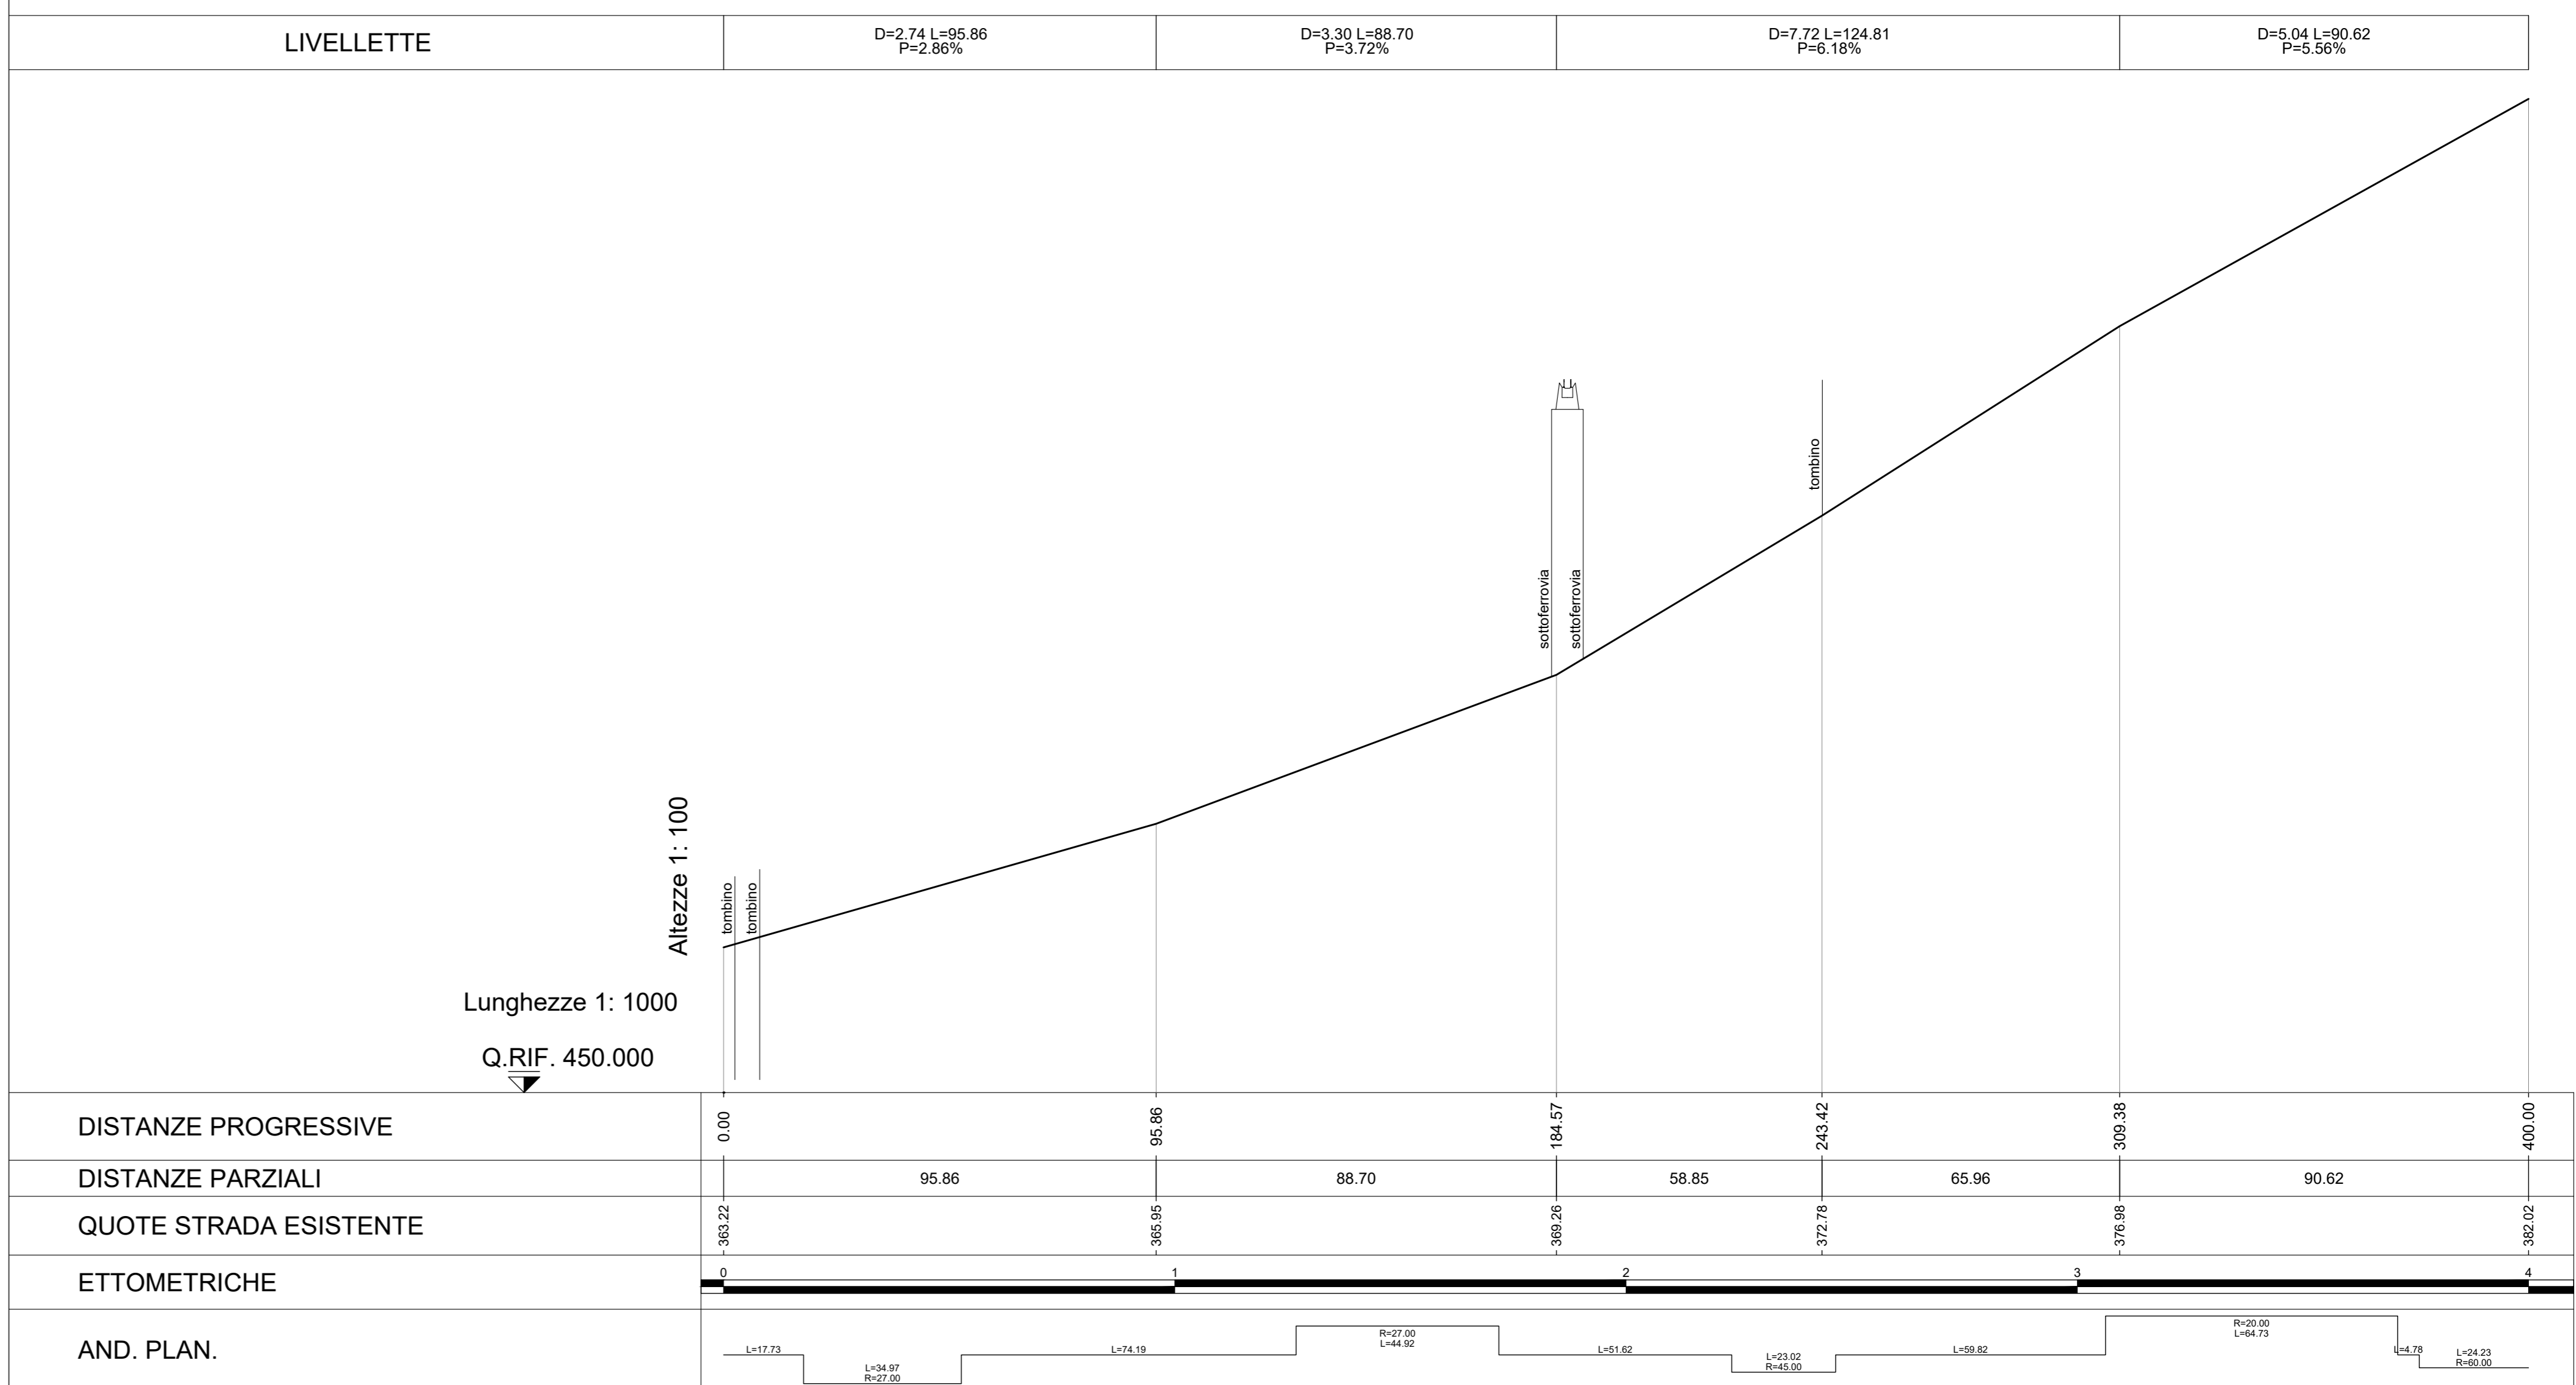
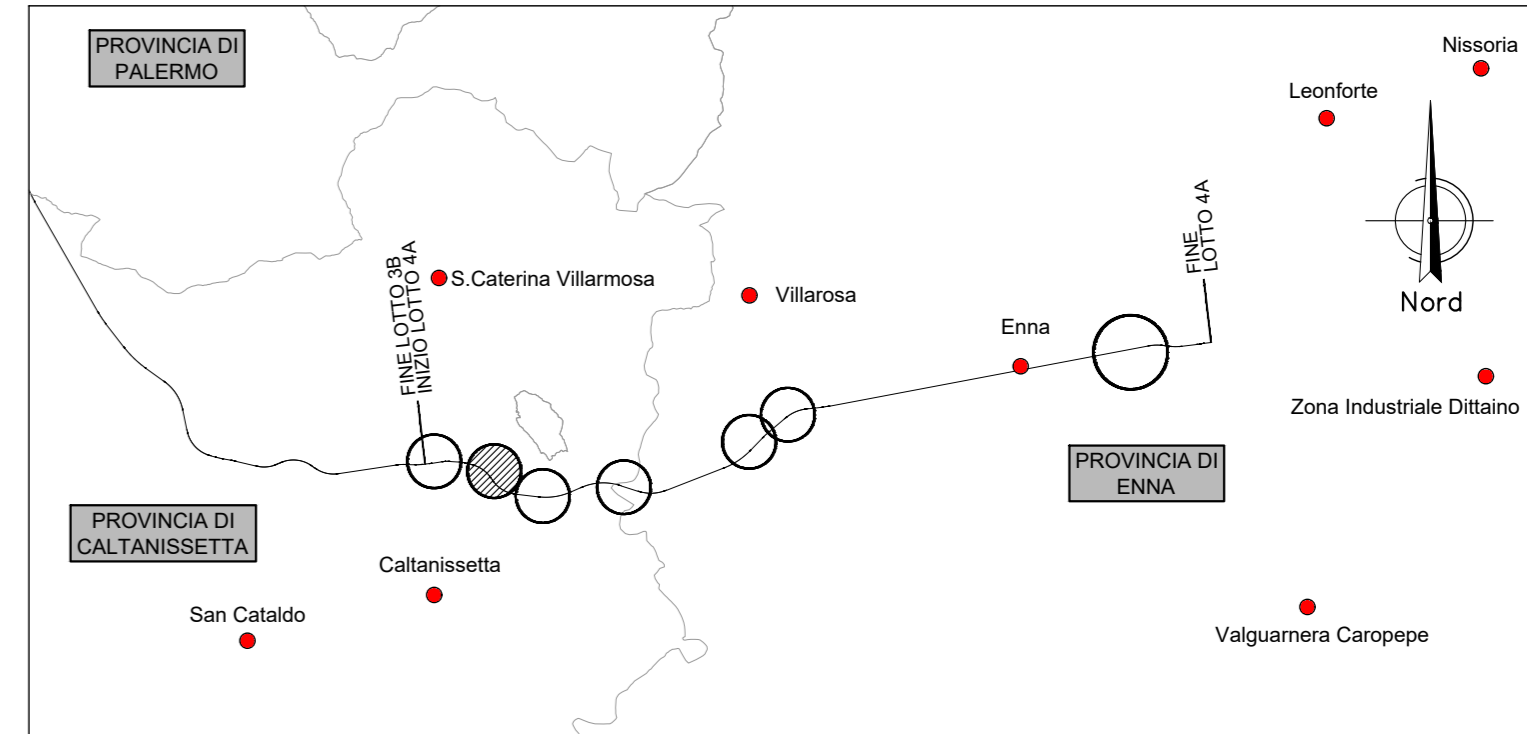


NV06- Adeguamento viabilità esistente - accesso contrada
 Risoluzione interf. linea
 Strada a destinazione particolare
 Corsia 2,75m - Banchina 0,50m
 In 6,50m
 Bilunata

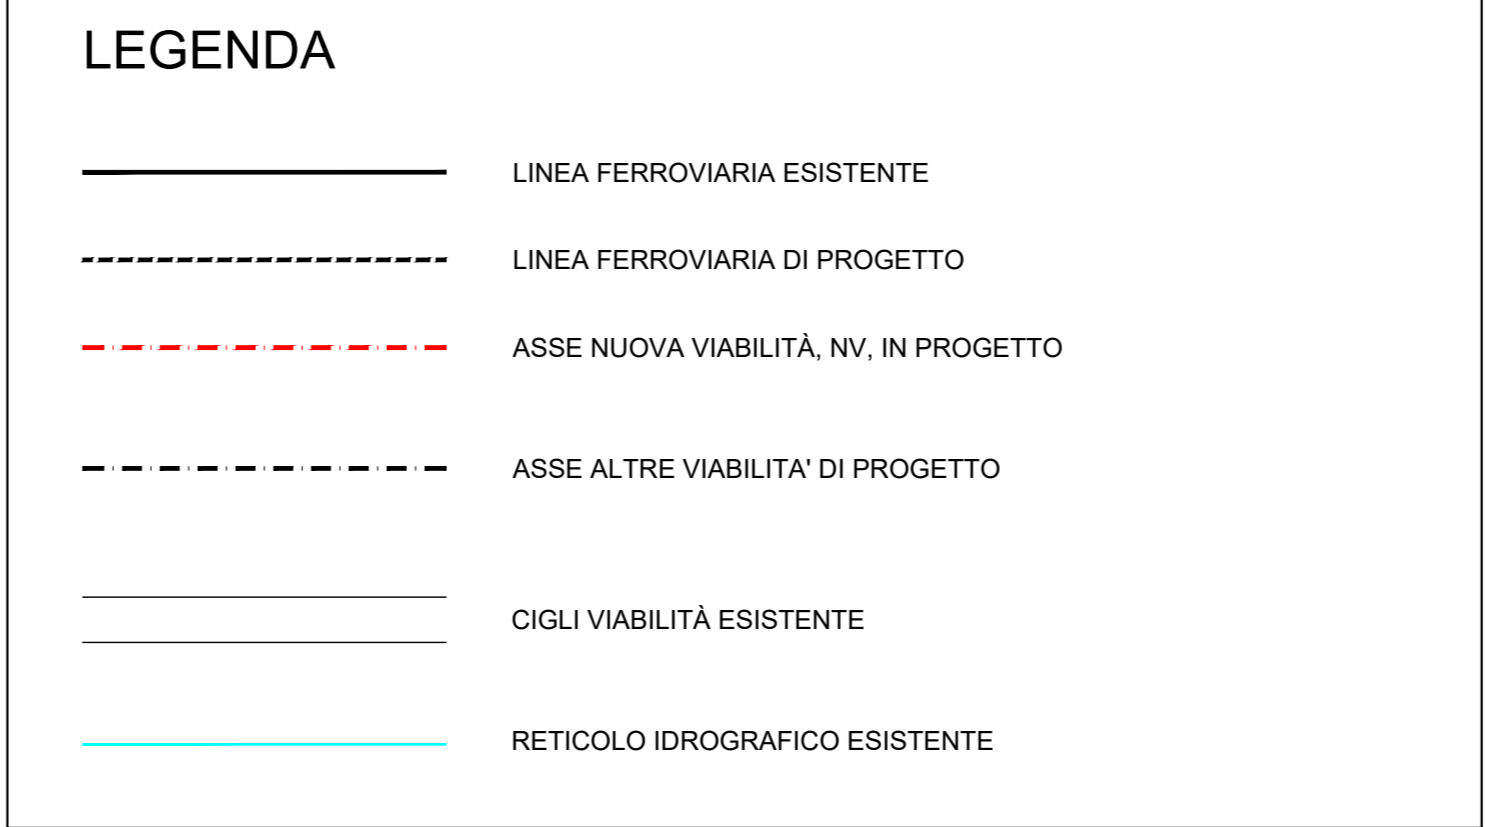

COMMITTENTE: **RFI** RETE FERROVIARIA ITALIANA GRUPPO FERROVIE DELLO STATO ITALIANE

PROGETTAZIONE: **ITALFERR** SUPERINTEGRAZIONE FERROVIARIA

DIRETTRICE FERROVIARIA MESSINA - CATANIA - PALERMO
NUOVO COLLEGAMENTO PALERMO - CATANIA

U.O. INFRASTRUTTURE CENTRO

PROGETTO DEFINITIVO

TRATTA CALTANISSETTA XIRBI - NUOVA ENNA (LOTTO 4A)

VIABILITA'
 NV06 - Adeguamento viabilità esistente - Accesso contrada
 Planimetria stato di fatto

SCALA: **1:1000**

COMMESSA	LOTTO	FASE	ENTE	TIPO DOC.	OPERA/DISCIPLINA	PROGR.	REV.
RS3U	40	D	29	P7	NV0600	001	D

Rev.	Descrizione	Redatto	Data	Verificato	Data	Approvato	Data	Autorizzato Data
A	Emissione Esecutiva	XXX	06-2019	XXX	06-2019	XXX	06-2019	F. Azzam 06-2019
B	Emissione Esecutiva	XXX	Gen-2020	XXX	Gen-2020	XXX	Gen-2020	XXX Gen-2020
C	Emissione Esecutiva	XXX	Feb-2020	XXX	Feb-2020	XXX	Feb-2020	XXX Feb-2020
D	Emissione Esecutiva	XXX	Apr-2020	XXX	Apr-2020	XXX	Apr-2020	XXX Apr-2020

File: RS3U-4.0.D.29.P7.NV.06.0.0.001.D n. Elab.: 29_258