


LEGENDA LINEA			
SIMBOLO	NOME	SIMBOLO	NOME
[Linea rossa]	BINARIO DI PROGETTO LV (MACROFASE 1)	[Linea grigia]	CANCELLO
[Linea verde]	BINARIO DI PROGETTO SECONDARIO (MACROFASE 1)	[Linea grigia con linee orizzontali]	PASSAGGIO LIVELLO PER MANUTENZIONE
[Linea blu]	BINARIO DI PROGETTO VAR. LV (MACROFASE 1)	[Linea grigia con linee diagonali]	TORNINO IDRAULICO MINORE DI PENNEABILITA'
[Linea gialla]	BINARIO PROVVISORIO	[Linea grigia con linee diagonali opposte]	DEMOLIZIONE FABBRICATO
[Linea magenta]	BINARIO DISPARI DI PROGETTO (MACROFASE 2)	[Linea grigia con linee orizzontali e verticali]	PASSAGGIO A RASO
[Linea ciano]	BINARIO PARI DI PROGETTO (MACROFASE 2)	[Linea grigia con linee diagonali e verticali]	MARCIAPiede EFF. CON RAMPIN
[Linea viola]	LINEA STORICA IN ESERCIZIO	[Linea grigia con linee diagonali e verticali]	DEVIAZIONE FOSSO TRAPEZOIDALE
[Linea arancione]	LINEA STORICA IN DEMOLIZIONE	[Linea grigia con linee diagonali e verticali]	DEVIAZIONE FOSSO RETTANGOLARE
[Linea verde scuro]	DEMOLIZIONE CORPO STRADALE	[Linea grigia con linee diagonali e verticali]	RECINZIONE
[Linea grigia scura]	PAZZALE DI EMERGENZA	[Linea grigia con linee diagonali e verticali]	VIABILITA' DI MANUTENZIONE E/O RICULTURA
[Linea grigia molto scura]	BANCHINA DI STAZIONE	[Linea grigia con linee diagonali e verticali]	OPERE DI PROTEZIONE PER SOLLUSSO
[Linea grigia nera]	AREA BTS	[Linea grigia con linee diagonali e verticali]	PROTEZIONI SCARPATE CON MATERASSI RENO
[Linea grigia nera]	TORNINO IDRAULICO E RELATIVA MANUEVAZIONE	[Linea grigia con linee diagonali e verticali]	PROTEZIONI SCARPATE CON MASSI GEMENTATI
[Linea grigia nera]		[Linea grigia con linee diagonali e verticali]	OPERE PROVVISORIE

LEGENDA FABBRICATI TECNOLOGICI			
SCHEMATICO	TIPOLOGIA	SCHEMATICO	TIPOLOGIA
[Simbolo]	Fabbricato Posto Gestione Emergenza Prefabbricato	[Simbolo]	Fabbricato PMZ - Magazzino
[Simbolo]	Vasca Antirivolo 100 mc	[Simbolo]	Fabbricato FAPDM-SS
[Simbolo]	Fabbricato Energia Tipo 1	[Simbolo]	Fabbricato PMZ - Uffici
[Simbolo]	Fabbricato Energia Tipo 2	[Simbolo]	Fabbricato PMZ - Magazzino
[Simbolo]	Fabbricato Energia Tipo 3	[Simbolo]	Fabbricato E3

LEGENDA VIABILITA'			
SIMBOLO	NOME	SIMBOLO	NOME
[Linea grigia]	ASSE NUOVA VIABILITA' NV IN PROGETTO	[Linea grigia con linee diagonali]	TRATTO DI RACCORDO ALLA VIABILITA' ESISTENTE
[Linea grigia con linee diagonali opposte]	RACCORDO TRA VIABILITA' ESISTENTE E NUOVA VIABILITA' CON PAVIMENTAZIONE DA RIPRETTORARE	[Linea grigia con linee diagonali opposte]	TRATTO DI VIABILITA' ESISTENTE DA RIPRETTORARE

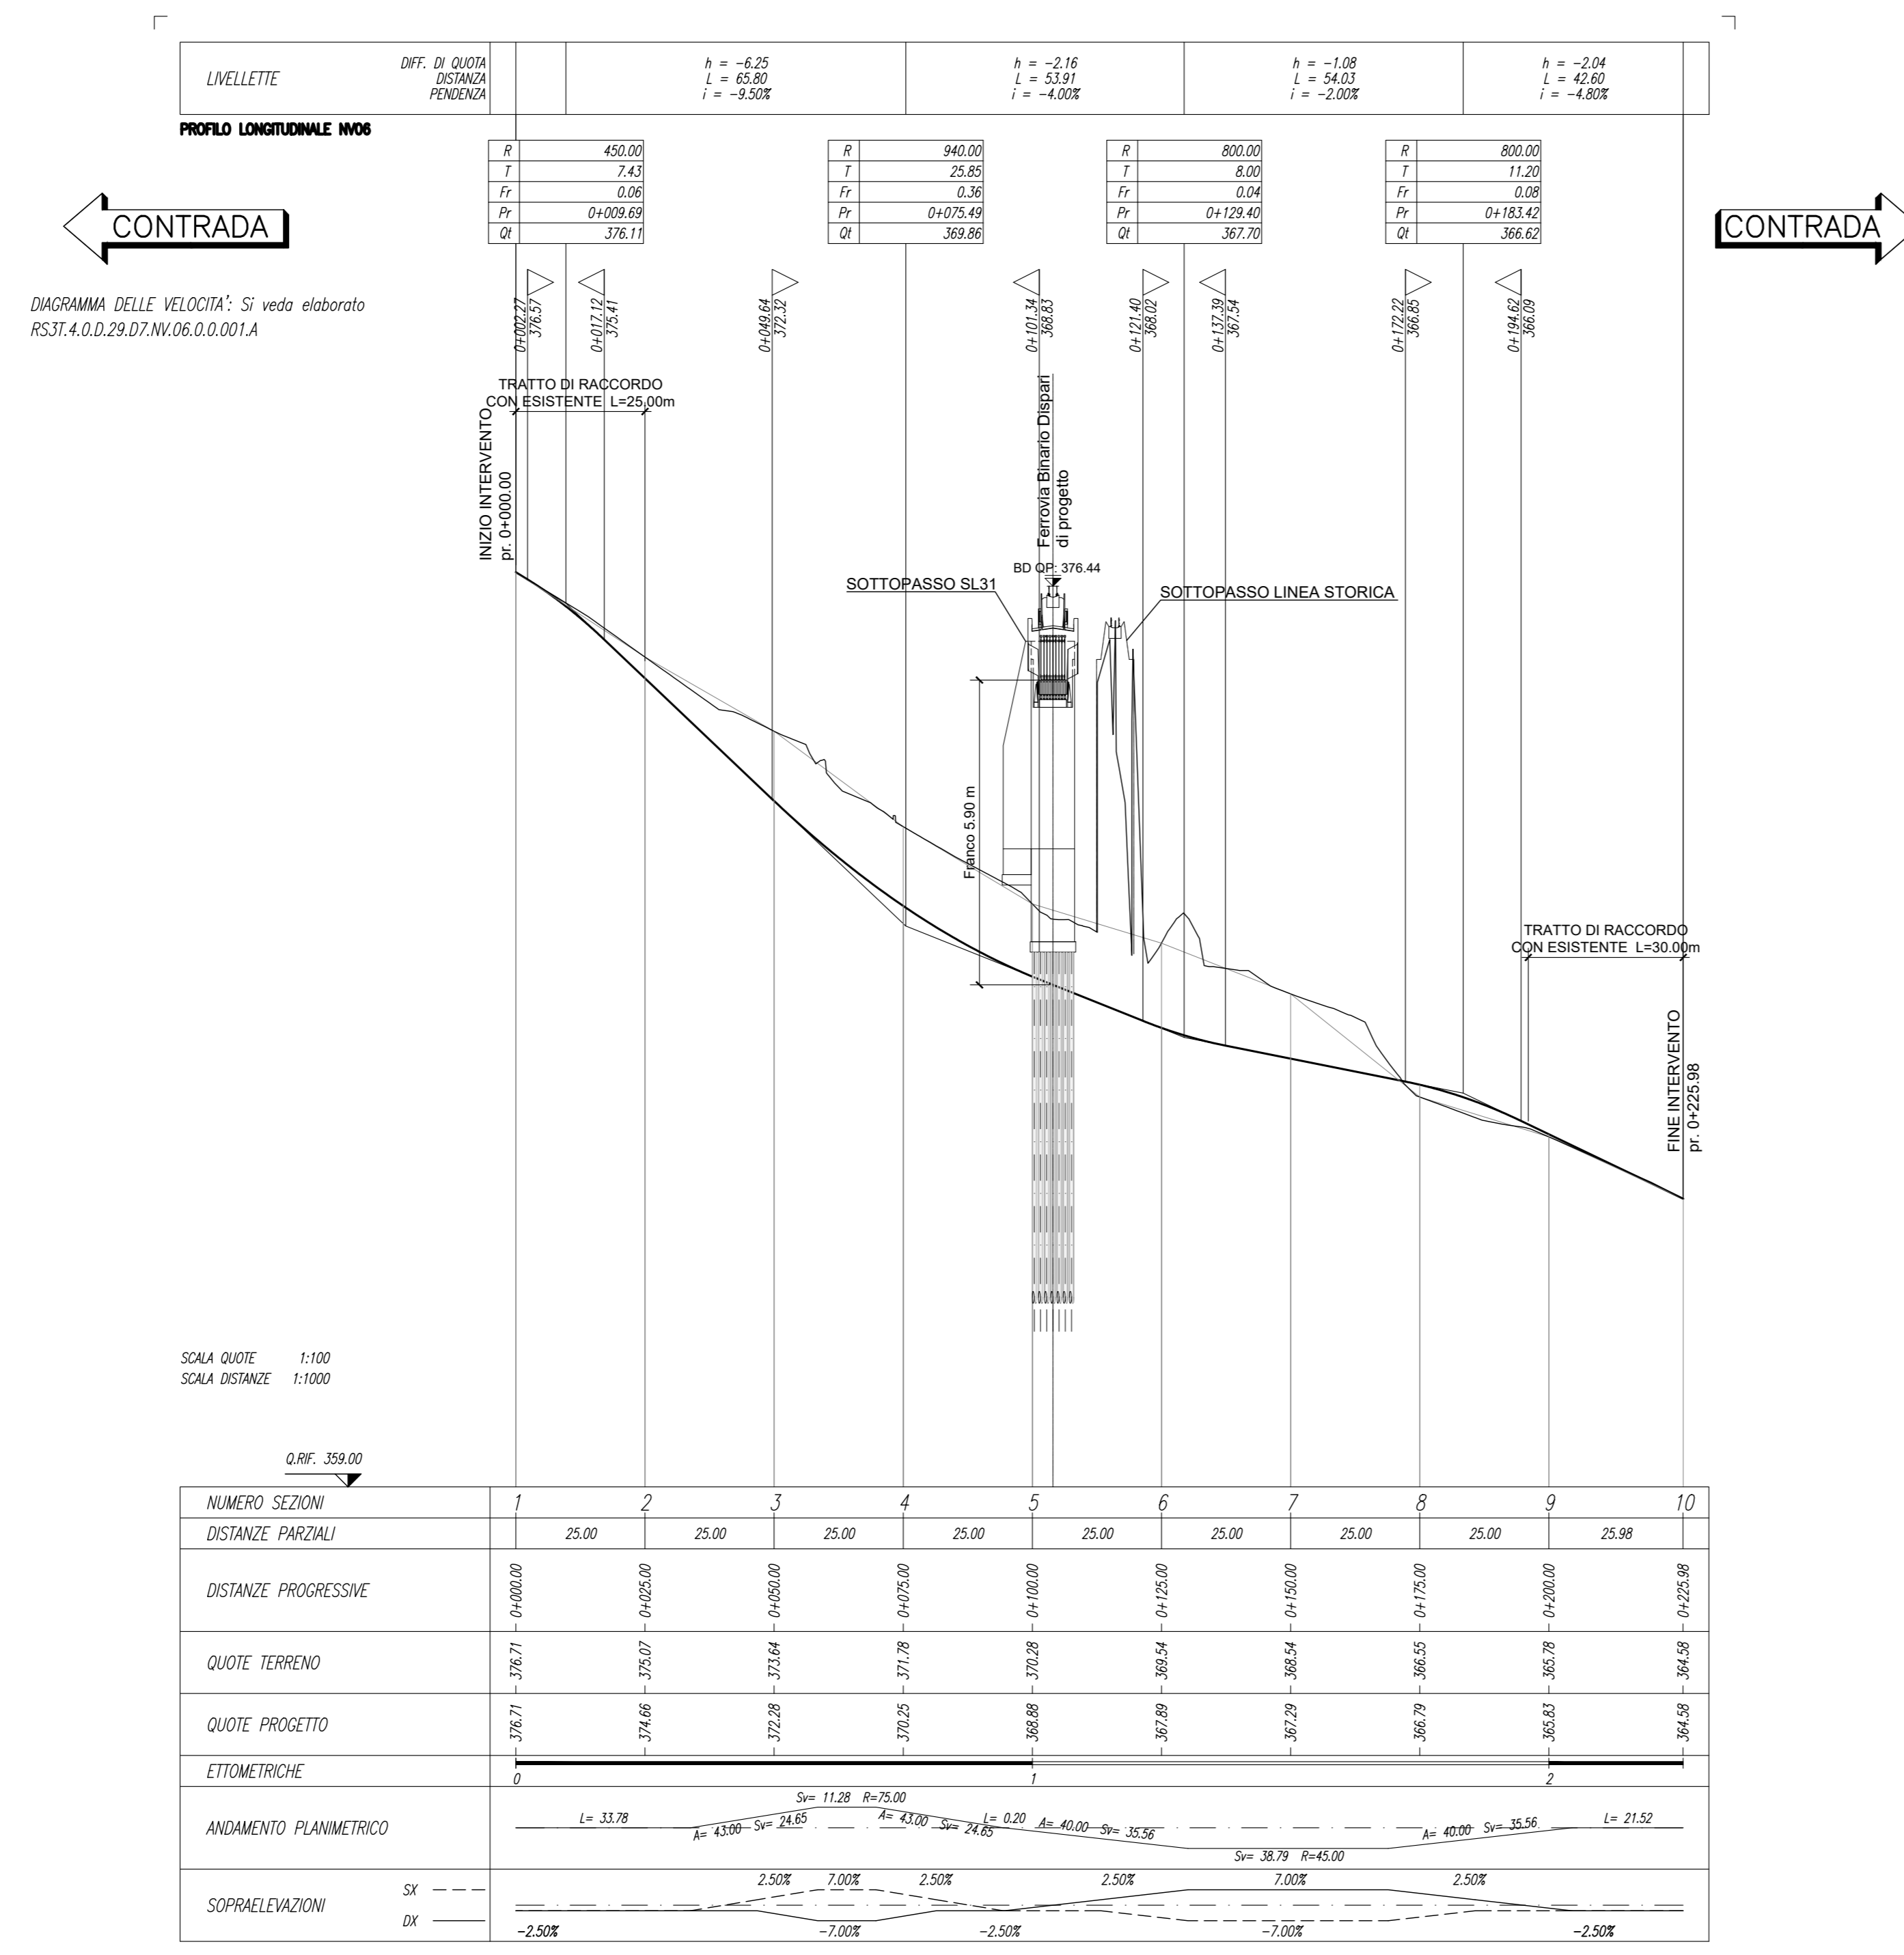

NUMERO SEZIONI	1	2	3	4	5	6	7	8	9	10
DISTANZE PARZIALI	25,00	25,00	25,00	25,00	25,00	25,00	25,00	25,00	25,00	25,98
DISTANZE PROGRESSIVE	0+00,00	0+25,00	0+50,00	0+75,00	0+100,00	0+125,00	0+150,00	0+175,00	0+200,00	0+225,98

COMMITTENTE: **RFI** RETE FERROVIARIA ITALIANA GRUPPO FERROVIE DELLO STATO ITALIANE

PROGETTAZIONE: **ITALFER** GRUPPO FERROVIE DELLO STATO ITALIANE

DIRETTRICE FERROVIARIA MESSINA - CATANIA - PALERMO
NUOVO COLLEGAMENTO PALERMO - CATANIA

U.O. INFRASTRUTTURE CENTRO
PROGETTO DEFINITIVO
TRATTA CALTANISSETTA XIRBI - NUOVA ENNA (LOTTO 4A)

VIABILITA'
 NV06 - Adeguamento viabilità esistente - Accesso contrada
 Piano-profilo di progetto

SCALA: 1:1000/100

COMMESSA LOTTO FASE ENTE TIPO DOC. OPERA/DISCIPLINA PROGR. REV.

RS3U 40 D 29 L7 NV0600 001 D

Rev.	Descrizione	Redatto	Data	Verificato	Data	Approvato	Data	Autorizzato Data
A	Emissione Esecutiva	[Firma]	04/2019	[Firma]	04/2019	[Firma]	04/2019	04/2019
B	Emissione Esecutiva	[Firma]	04/2020	[Firma]	04/2020	[Firma]	04/2020	04/2020
C	Emissione Esecutiva	[Firma]	04/2020	[Firma]	04/2020	[Firma]	04/2020	04/2020
D	Emissione Esecutiva	[Firma]	04/2020	[Firma]	04/2020	[Firma]	04/2020	04/2020

File: RS3U.4.0.D.29.L7.NV.06.0.0.001.D n. Elab.: 29_259