SCAVI E BONIFICHE	
SCAVO FOSSO	1.759 mq
SCAVO	1.476 mq
SCOTICO sp 50 cm	9.937 m
BONIFICA sp 100 cm	9.937 m

RILEVATI	
RILEVATO	0.257 mq
RILEVATO FOSSO	0.332 mq
TERRENO VEGETALE sp 30 cm	0.025 m

SOVRASTRUTTURA STRADALE	
STRATO DI USURA IN CONGL. BIT. sp 4 cm	7.120 m
STRATO DI BINDER IN CONGL. BIT. sp 5 cm	7.120 m
STRATO DI BASE IN CONGL. BIT. sp 6 cm	7.120 m
FONDAZIONE IN MISTO CEM. sp 20 cm	8.100 m
SUPER COMPATTATO O STABILIZZATO sp 30 cm	8.540 m

SEZIONE N. : 9
Q. PROGETTO : 365.83
DIST.PROG. : 0+200.00
DIST.PREC. : 25.00
DIST.SUCC. : 25.98

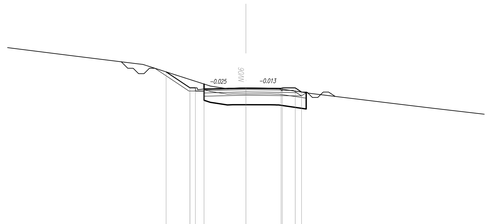

SCALA 1:200

Q.RIF. 353.00

QUOTE TERRENO			368.762							366.694	366.600 366.540 366.495 366.395		365.777			365.512 365.470 365.430 365.370				364.459			364.000			
DIST.PARZIALI TERRENO	9.838			5.740		2.842	4.057		2.173	1.242	1.238	2.264	1.242	3.016			7.011			3.821					
QUOTE PROGETTO							367.310		365.842 365.802 365.755 365.655			365.629				365.390 365.350 365.309 365.229		364.945 364.905 364.865 364.785								
DIST.PARZIALI PROGETTO									2.202	0.008 0.040 0.095	0.095 0.135 0.175	3.865		3.250		0.080 0.120 0.160	1.180	0.040 0.080 0.160								

SCAVI E BONIFICHE	
SCAVO FOSSO	1.699 mq
SCOTICO	10.047 mq
SCOTICO sp 50 cm	10.048 m
BONIFICA sp 100 cm	10.048 m

RILEVATI	
RILEVATO	0.205 mq
RILEVATO FOSSO	0.081 mq
TERRENO VEGETALE sp 30 cm	0.210 m

SOVRASTRUTTURA STRADALE	
STRATO DI USURA IN CONGL. BIT. sp 4 cm	6.500 m
STRATO DI BINDER IN CONGL. BIT. sp 5 cm	6.500 m
STRATO DI BASE IN CONGL. BIT. sp 6 cm	6.500 m
FONDAZIONE IN MISTO CEM. sp 20 cm	7.750 m
SUPER COMPATTATO O STABILIZZATO sp 30 cm	7.940 m

SEZIONE N. : 10
Q. PROGETTO : 364.58
DIST.PROG. : 0+225.98
DIST.PREC. : 25.98

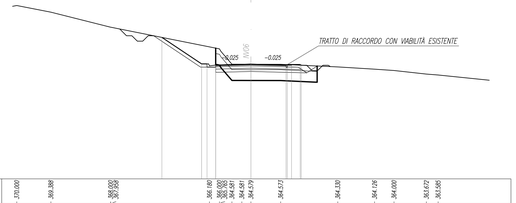

SCALA 1:200

Q.RIF. 354.00

QUOTE TERRENO	370.000		369.300			369.000 368.960 368.900					366.180	366.000 365.920 365.880 365.815	364.581 364.541 364.501	364.579		364.573				364.330		364.126	364.000		362.423 362.383		
DIST.PARZIALI TERRENO		3.150			5.513			8.910				1.801	0.815	0.846		2.748			5.268		3.396	1.797	2.984		1.086		7.037	
QUOTE PROGETTO								367.156			364.410 364.370 364.330			364.481			364.330 364.290 364.250	364.210 364.170 364.130	364.490 364.450 364.410								
DIST.PARZIALI PROGETTO									3.667	0.080 0.040 0.000		3.250		3.250		0.080 0.120 0.160	0.080 0.120 0.160										

COMMITTENTE:

RFI RETE FERROVIARIA ITALIANA
GRUPPO FERROVIE DELLO STATO ITALIANE

PROGETTAZIONE:

ITALFERR
GRUPPO FERROVIE DELLO STATO ITALIANE

DIRETTRICE FERROVIARIA MESSINA - CATANIA - PALERMO

NUOVO COLLEGAMENTO PALERMO - CATANIA

U.O. INFRASTRUTTURE CENTRO

PROGETTO DEFINITIVO

TRATTA CALTANISSETTA XIRBI - NUOVA ENNA (LOTTO 4A)

VIABILITA'
NV06 - Adeguamento viabilità esistente - Accesso contrada
Sezioni trasversali - Tav. 2 di 2

SCALA: 1:200

COMMESSA	LOTTO	FASE	ENTE	TIPO DOC.	OPERA/DISCIPLINA	PROGR.	REV.
RS3U	40	D	29	W9	NV0600	002	D

Rev.	Descrizione	Redatto	Data	Verificato	Data	Approvato	Data	Autorizzato Data
A	Emissione Esecutiva	ATI Sintagma Austeel - Eth...	Dic-2019	S.Leggeri L.Vaci	Dic-2019	A.Barraja	Dic-2019	F.Ardunni Apr-2020
B	Emissione Esecutiva	ATI Sintagma Austeel - Eth...	Gen-2020	S.Leggeri L.Vaci	Gen-2020	A.Barraja	Gen-2020	
C	Emissione Esecutiva	ATI Sintagma Austeel - Eth...	Feb-2020	S.Leggeri L.Vaci	Feb-2020	A.Barraja	Feb-2020	
D	Emissione Esecutiva	ATI Sintagma	Apr-2020	S.Leggeri L.Vaci	Apr-2020	A.Barraja	Apr-2020	

File: RS3U.4.0.D.29.W9.NV.06.0.0.002.D

n. Elab.: 29_262