


LEGENDA LINEA			
SIMBOLO	NOME	SIMBOLO	NOME
[Red line]	BINARIO DI PROGETTO LV	[Red line with cross-ticks]	CANCELLATO
[Red line with cross-ticks]	BINARIO DI PROGETTO SECONDARIO (MACROFASE 1)	[Red line with cross-ticks]	PASSAGGIO A LIVELLO PER MANUTENZIONE
[Red line with cross-ticks]	BINARIO DI PROGETTO VAR. LS (MACROFASE 1)	[Red line with cross-ticks]	TORNINO IDRAULICO MINORE DI PENNEABILITA'
[Red line with cross-ticks]	BINARIO PROVVISORIO	[Red line with cross-ticks]	DEACOLAZIONE FABBRICATO
[Red line with cross-ticks]	BINARIO DISPARI DI PROGETTO (MACROFASE 2)	[Red line with cross-ticks]	PASSAGGIO A RASO
[Red line with cross-ticks]	BINARIO PARI DI PROGETTO (MACROFASE 2)	[Red line with cross-ticks]	MARCIAPiede EFF. CON RAMPIN
[Red line with cross-ticks]	LINEA STORICA IN ESERCIZIO	[Red line with cross-ticks]	DEVAZIONE FOSSO TRAPEZOIDALE
[Red line with cross-ticks]	LINEA STORICA IN DEMOLIZIONE	[Red line with cross-ticks]	DEVAZIONE FOSSO RETTANGOLARE
[Red line with cross-ticks]	DEMOLIZIONE CORPO STRADALE	[Red line with cross-ticks]	RECINZIONE
[Red line with cross-ticks]	PAZZALE DI EMERGENZA	[Red line with cross-ticks]	VIABILITA' DI MANUTENZIONE E/O RICULTURA
[Red line with cross-ticks]	BANCHINA DI STAZIONE	[Red line with cross-ticks]	OPERE DI PROTEZIONE PER SOLFUSO
[Red line with cross-ticks]	AREA BTS	[Red line with cross-ticks]	PROTEZIONI SCARPAE CON MATERASSI RENO
[Red line with cross-ticks]	TORNINO IDRAULICO E RELATIVA ANALIZZAZIONE	[Red line with cross-ticks]	PROTEZIONI SCARPAE CON MASSI GEMENTATI
[Red line with cross-ticks]		[Red line with cross-ticks]	OPERE PROVVISORIE

LEGENDA FABBRICATI TECNOLOGICI			
SCHEMATICO	TIPOLOGIA	SCHEMATICO	TIPOLOGIA
[Symbol]	Fabbricato Posto Gestione Emergenza Pericolo	[Symbol]	Fabbricato PMZ - Magazzino
[Symbol]	Vasca Antirivando 100 mc	[Symbol]	Fabbricato FAPDM-SS
[Symbol]	Fabbricato Energia Tipo 1	[Symbol]	Fabbricato PMZ - Uffici
[Symbol]	Fabbricato Energia Tipo 3	[Symbol]	Fabbricato PMZ - Magazzino
[Symbol]	Fabbricato Energia Tipo 5	[Symbol]	Fabbricato E3
[Symbol]	Fabbricato IS PPM PP ACC	[Symbol]	Fabbricato Commerciale
[Symbol]	Fabbricato PMZ - Uffici	[Symbol]	Fabbricato Energia Tipo 4
[Symbol]		[Symbol]	Fabbricato Paggioni

LEGENDA VIABILITÀ			
SIMBOLO	NOME	SIMBOLO	NOME
[Symbol]	ASSE NUOVA VIABILITÀ NV IN PROGETTO	[Symbol]	TRATTO DI RACCORDO ALLA VIABILITÀ ESISTENTE
[Symbol]	RACCORDO TRA VIABILITÀ ESISTENTE E NUOVA VIABILITÀ CON PAVIMENTAZIONE DA RIPRISTINARE	[Symbol]	TRATTO DI VIABILITÀ ESISTENTE DA RIPRISTINARE

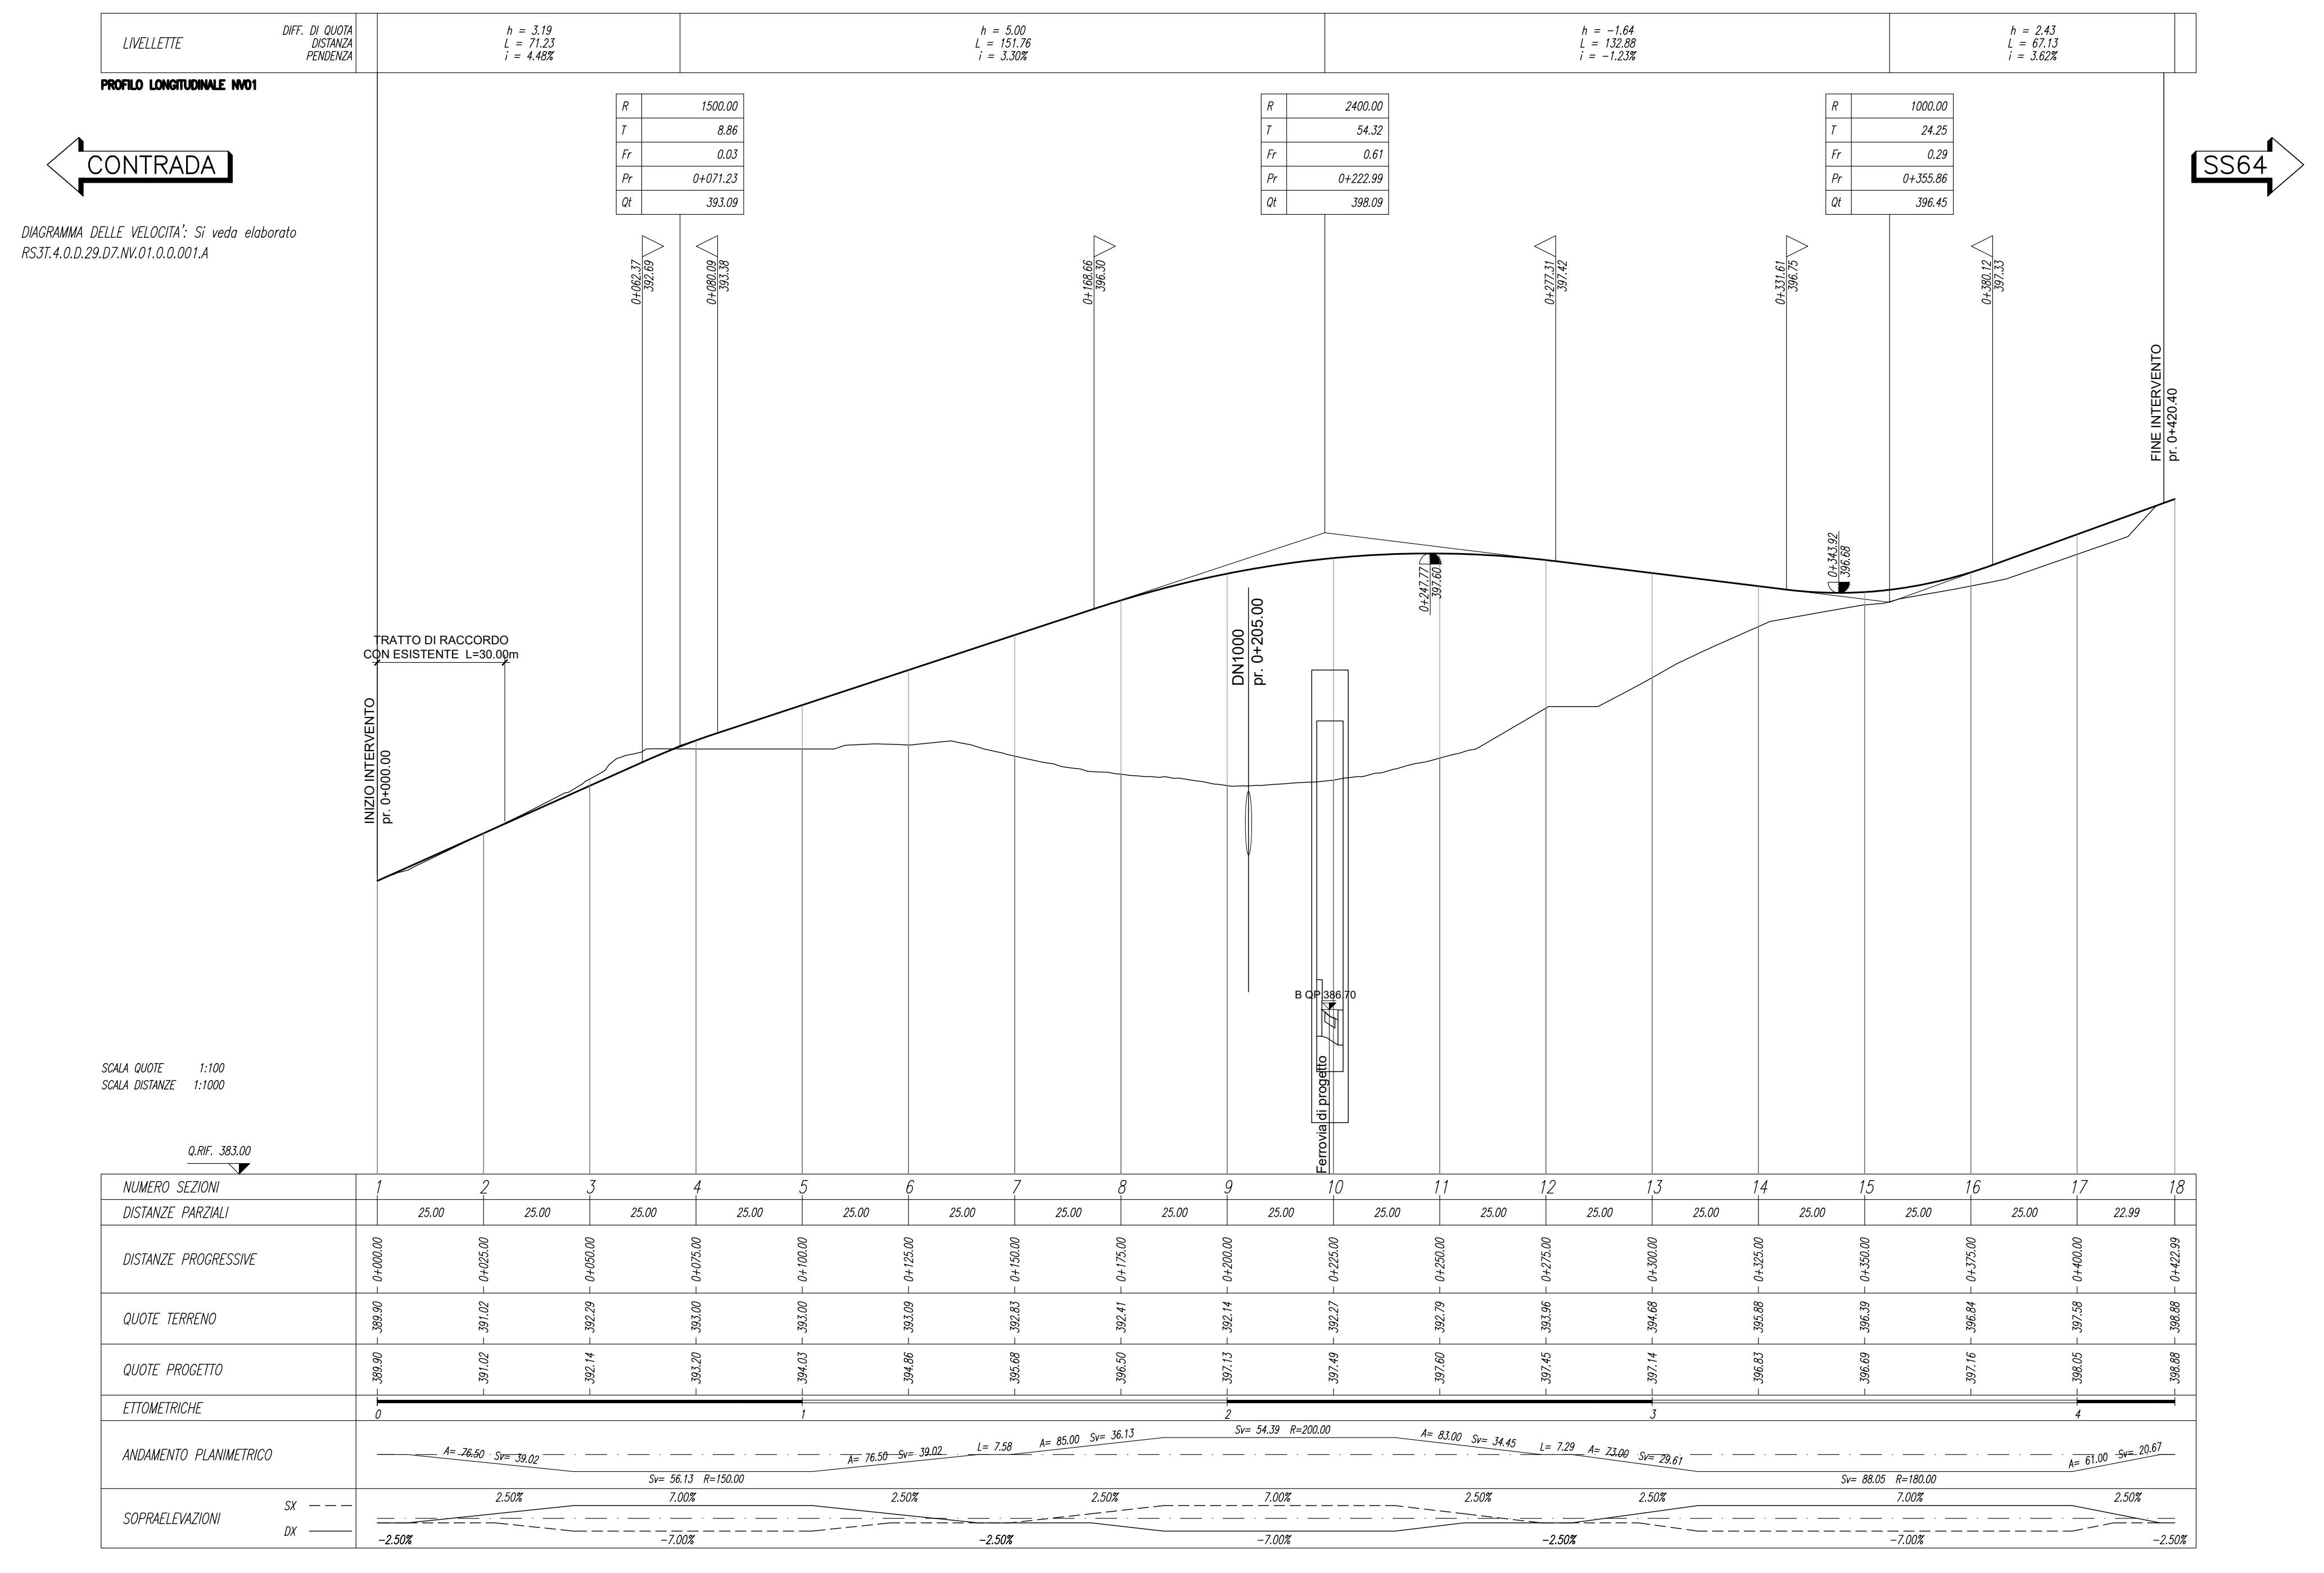

NUMERO SEZIONI	1	2	3	4	5	6	7	8	9	10	11	12	13	14	15	16	17	18
DISTANZE PARZIALI	25,00	25,00	25,00	25,00	25,00	25,00	25,00	25,00	25,00	25,00	25,00	25,00	25,00	25,00	25,00	25,00	25,00	22,89
DISTANZE PROGRESSIVE	0+000,00	0+025,00	0+050,00	0+075,00	0+100,00	0+125,00	0+150,00	0+175,00	0+200,00	0+225,00	0+250,00	0+275,00	0+300,00	0+325,00	0+350,00	0+375,00	0+400,00	0+422,89
ETIMETRICHE	[Graphical representation of vertical curves and slopes]																	
ANDAMENTO PLANIMETRICO	[Graphical representation of horizontal alignment]																	
SOPRAELEVAZIONI	[Graphical representation of cross-sections]																	

COMMITTENTE: **RFI** RETE FERROVIARIA ITALIANA GRUPPO FERROVIE DELLO STATO ITALIANE

PROGETTAZIONE: **ITALFERR** GRUPPO FERROVIE DELLO STATO ITALIANE

DIRETTRICE FERROVIARIA MESSINA - CATANIA - PALERMO
 NUOVO COLLEGAMENTO PALERMO - CATANIA

U.O. INFRASTRUTTURE CENTRO
 PROGETTO DEFINITIVO
 TRATTA CALTANISSETTA XIRBI - NUOVA ENNA (LOTTO 4A)

VIABILITA'
 NV01 - Adeguamento viabilità esistente - Accesso contrada
 Piano-profilo di progetto

SCALA: 1:1000/100

COMMESSA LOTTO FASE ENTE TIPO DOC. OPERA/DISCIPLINA PROGR. REV.

RS3U 40 D 29 L7 NV0100 001 D

Rev.	Descrizione	Redatto	Data	Verificato	Data	Approvato	Data	Autorizzato Data
A	Emissione Esecutiva	[Signature]	04-2019	[Signature]	04-2019	[Signature]	04-2019	04-2019
B	Emissione Esecutiva	[Signature]	01-2020	[Signature]	01-2020	[Signature]	01-2020	01-2020
C	Emissione Esecutiva	[Signature]	02-2020	[Signature]	02-2020	[Signature]	02-2020	02-2020
D	Emissione Esecutiva	[Signature]	04-2020	[Signature]	04-2020	[Signature]	04-2020	04-2020

File: RS3U.4.0.D.29.L7.NV.01.0.0.001.D n. Elab.: 29_266