

LEGENDA

- LINEA FERROVIARIA ESISTENTE
- - - - - LINEA FERROVIARIA DI PROGETTO
- ASSE NUOVA VIABILITA', NV, IN PROGETTO
- - - - - ASSE ALTRE VIABILITA' DI PROGETTO


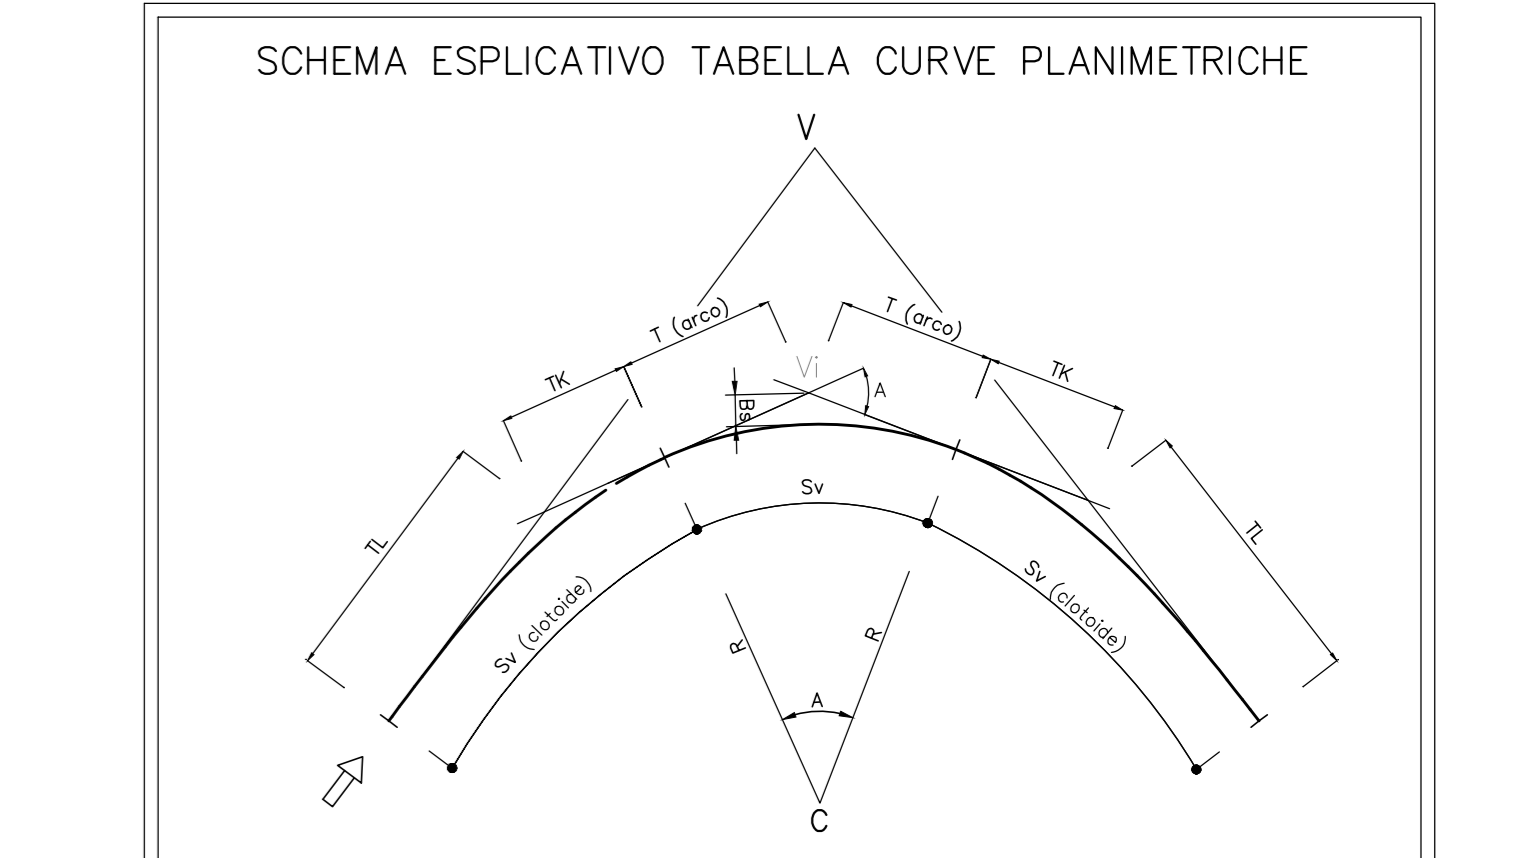


TABELLA CURVE	TABELLA CLOTIDI
C = CENTRO CURVA	A = PARAMETRO DELLA CLOTIDE
V = VERTICE ESTERNO	Sv = LUNGHEZZA DELLA CLOTIDE
R = RAGGIO DI CURVATURA	r = SCOSTAMENTO DELLA CURVA
A = ANGOLO CURVA	TL = TANGENTE LUNGA
T = TANGENTE	TK = TANGENTE CORTA
Sv = SVILUPPO SETTORE CIRCOLARE	
Bc = FRECCIA	

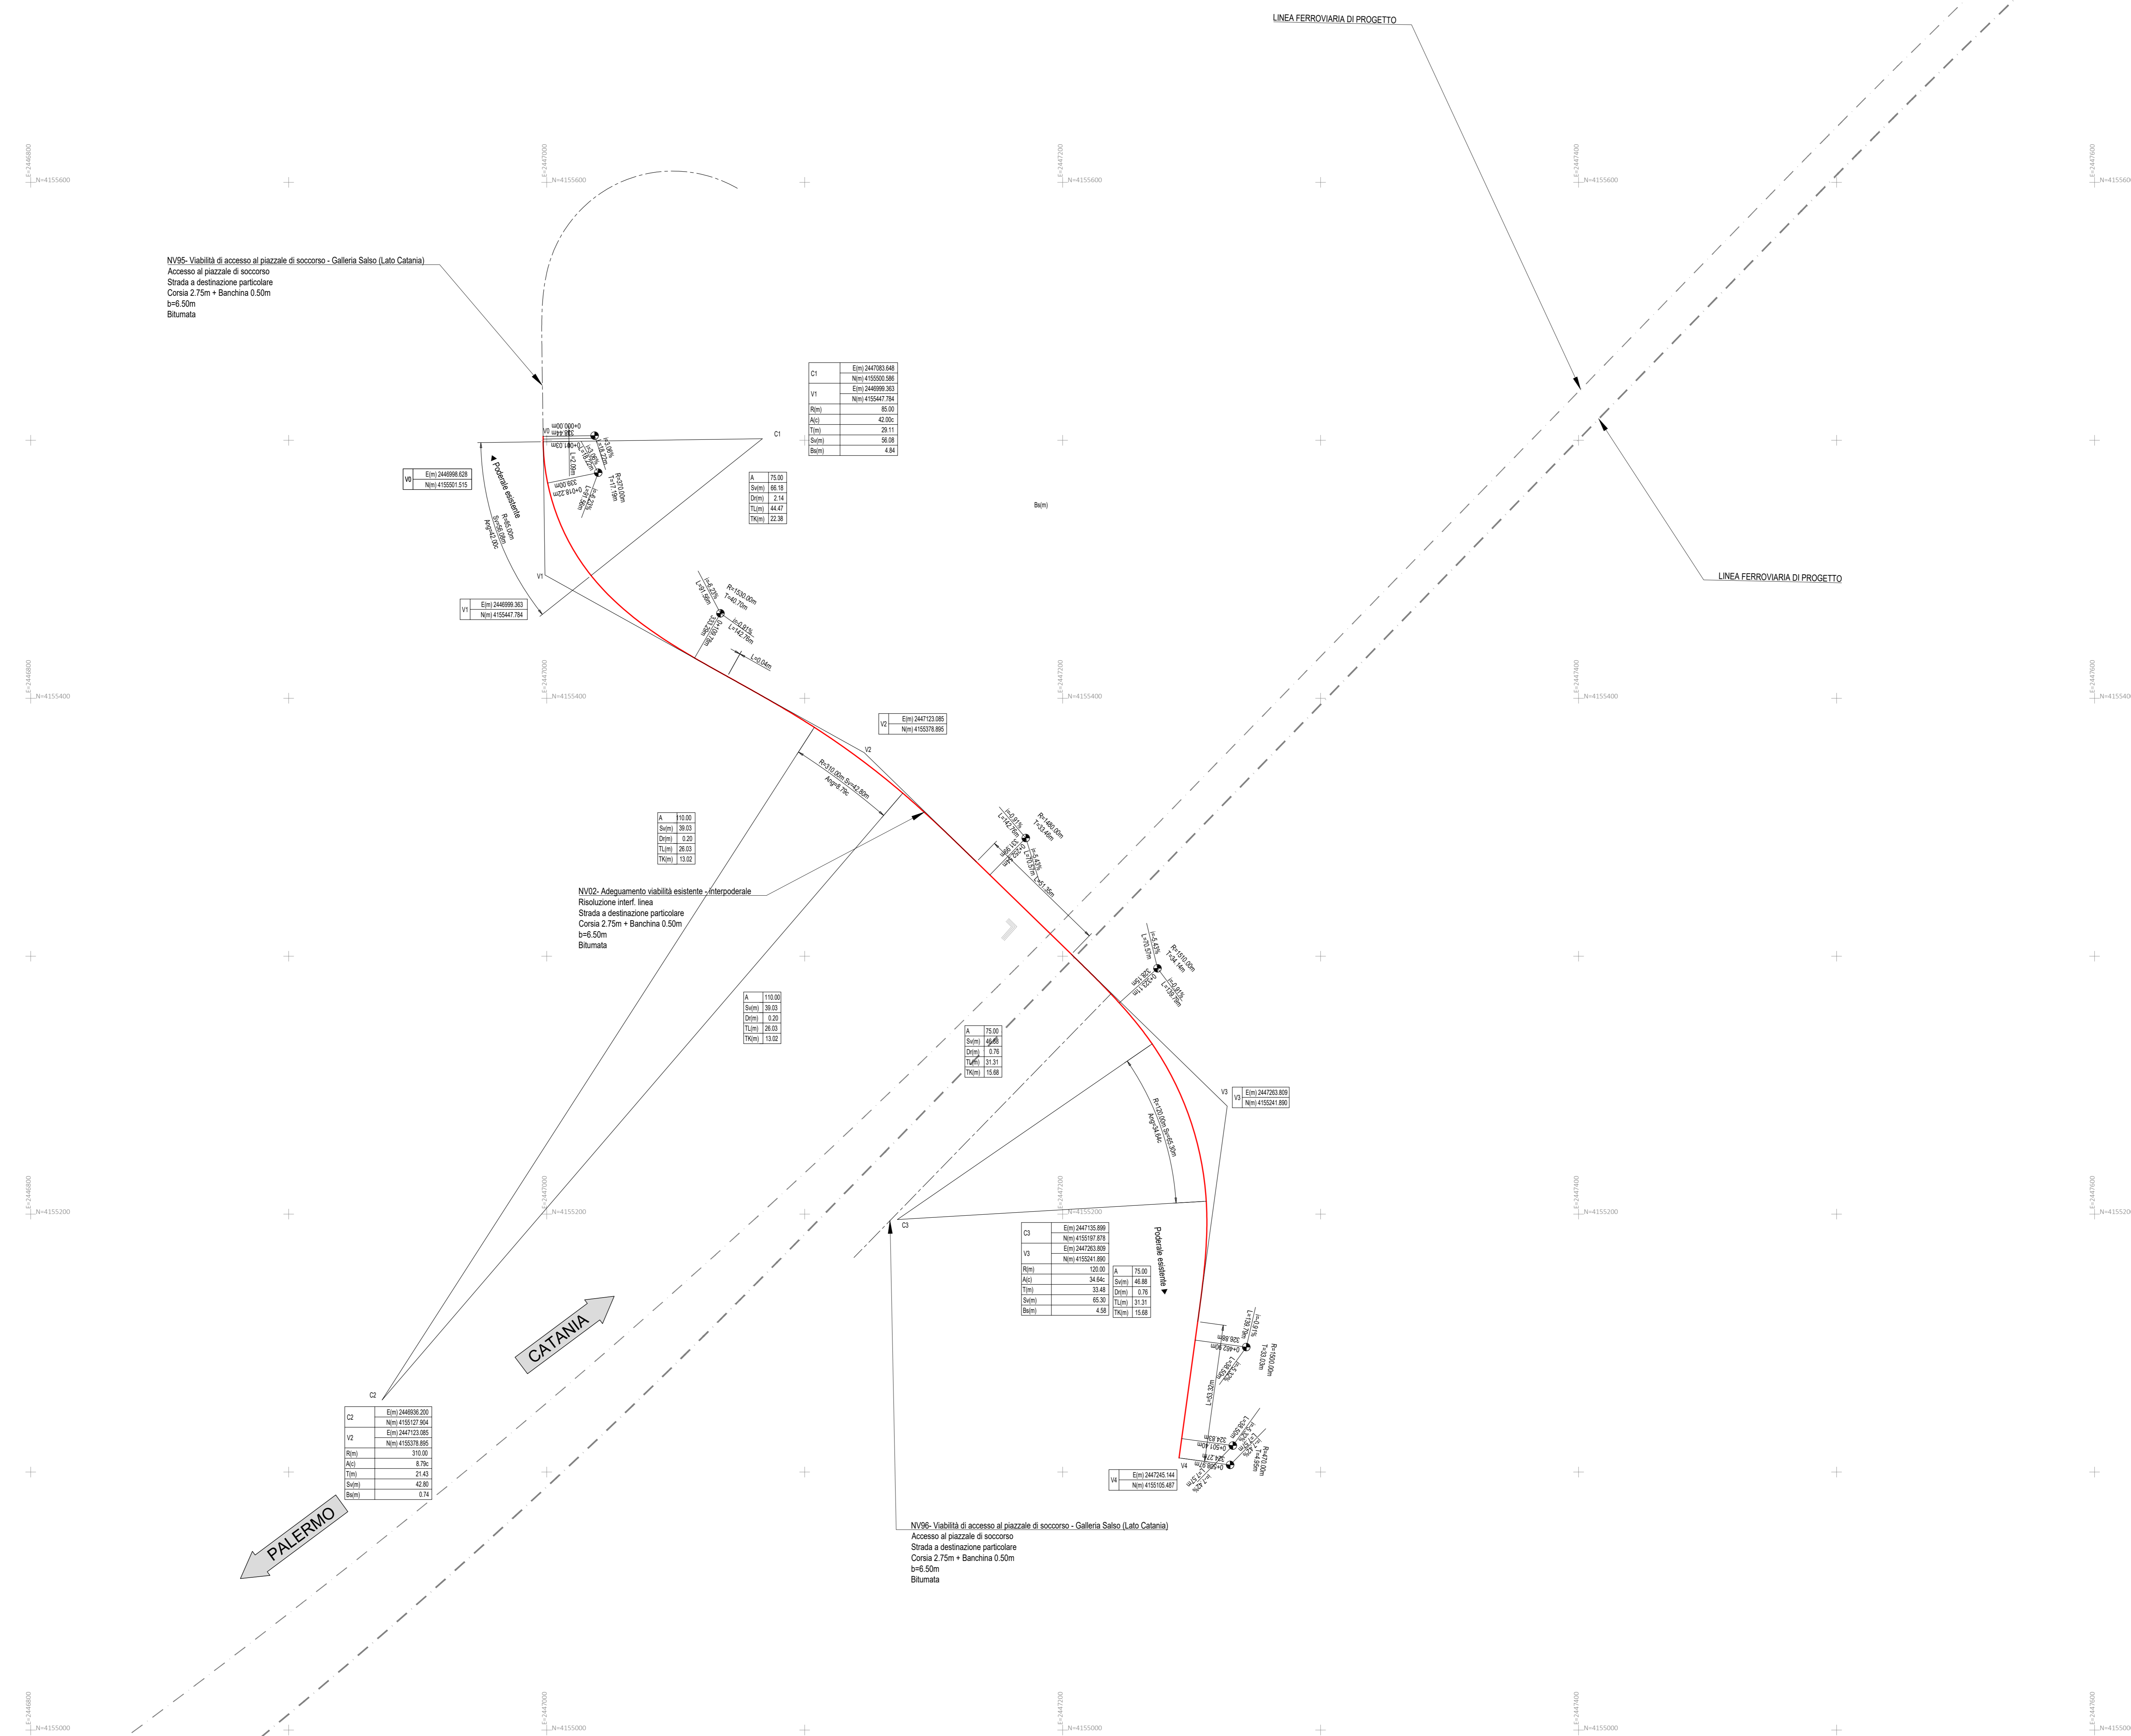

 Accesso al piazzale di soccorso
 Strada a destinazione particolare
 Corsia 2,75m + Banchina 0,50m
 b=6,50m
 Bitumata

NV02: Adeguamento viabilità esistente - interpodereale
 Risoluzione interf. linea
 Strada a destinazione particolare
 Corsia 2,75m + Banchina 0,50m
 b=6,50m
 Bitumata


 Accesso al piazzale di soccorso
 Strada a destinazione particolare
 Corsia 2,75m + Banchina 0,50m
 b=6,50m
 Bitumata





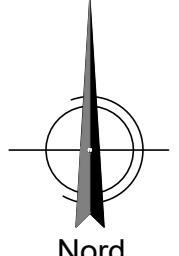

COMMITTENTE: **RFI** RETE FERROVIARIA ITALIANA GRUPPO FERROVIE DELLO STATO ITALIANE

PROGETTAZIONE: **ITALFER** INFRASTRUTTURE FERROVIARIE

DIRETTRICE FERROVIARIA MESSINA - CATANIA - PALERMO
NUOVO COLLEGAMENTO PALERMO - CATANIA

U.O. INFRASTRUTTURE CENTRO
PROGETTO DEFINITIVO
TRATTA CALTANISSETTA XIRBI - NUOVA ENNA (LOTTO 4A)

VIABILITA'
 NV02 - Adeguamento viabilità esistente - Interpodereale
 Planimetria di progetto con dati di tracciamento

SCALA: **1:1000**


File: R3SU.4.0.D.29.P7.NV.02.0.0.002.C n. Elab.: 29_275