SCAVI E BONIFICHE	
SCAVO TOSSO	1.133 mq
SCOTICO sp 50 cm	15.304 m
BONIFICA sp 1m	15.200 mq

RILEVATI	
RILEVATO	93.505 mq
RILEVATO TOSSO	0.061 mq
TERRENO VEGETALE sp 30 cm	11.014 m

COMPOSTITURA STRADALE	
STRATO DI USURA IN CONGL. BIT. sp 4 cm	6.560 m
STRATO DI BINDER IN CONGL. BIT. sp 5 cm	6.560 m
STRATO DI BASE IN CONGL. BIT. sp 8 cm	6.560 m
FONDAZIONE IN MISTO CEM. sp 30 cm	9.840 m
SUPER COMPATTATO O STABILIZZATO sp 30 cm	9.840 m

SEZIONE N. : 9
Q. PROGETTO : 367.31

DIST.PROG. : 0+200.00
DIST.PREC. : 25.00
DIST.SUCC. : 17.63

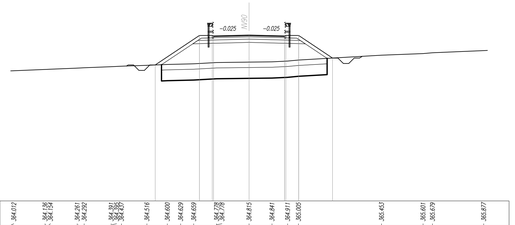

SCALA 1:200

Q.RIF. 352.00

QUOTE TERRENO	364.412	364.218 364.154	364.081 364.070	364.391 364.385 364.364	364.516	364.600	364.409	364.659	364.778 364.776 364.765	364.815	364.841	364.811	365.005	365.653	365.601 365.570	365.677
DIST.PARZIALI TERRENO	3.066	2.599	2.495	0.032 0.006	2.348	1.886	1.226	1.209	2.108	2.992	2.119	1.442	1.206	7.667	3.832	0.000 4.727	1.592
QUOTE PROGETTO						364.509		367.273	367.273 367.273 367.273	367.305		367.273 367.273 367.273	367.273	365.189			
DIST.PARZIALI PROGETTO							4.082		1.180	3.279	3.279	1.180	3.125				

SEZIONE N. : 10
Q. PROGETTO : 367.77

DIST.PROG. : 0+217.63
DIST.PREC. : 17.63

TRATTO SU SC. C.de Cufi
utilizzata per il solo tracciamento

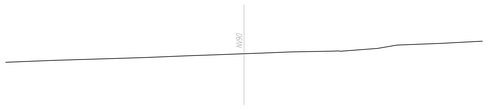

SCALA 1:200

Q.RIF. 354.00

QUOTE TERRENO	366.980	367.018	367.066	367.147	367.413 367.442 367.472 367.502 367.532	367.581	367.689	367.728 367.766 367.806	367.827	367.918 367.933	368.011 368.055	368.260	368.567	368.618	368.725
DIST.PARZIALI TERRENO	0.038 0.048	1.106	1.951	8.589	0.030 0.030 0.030 0.030	1.388	2.999	1.343 0.038 0.040	1.667	2.285	4.005	3.388	1.803	1.312	2.739	5.499
QUOTE PROGETTO																															
DIST.PARZIALI PROGETTO																															

COMMITTENTE:

RFI RETE FERROVIARIA ITALIANA
GRUPPO FERROVIE DELLO STATO ITALIANE

PROGETTAZIONE:

ITALFERR
GRUPPO FERROVIE DELLO STATO ITALIANE

DIRETTRICE FERROVIARIA MESSINA - CATANIA - PALERMO

NUOVO COLLEGAMENTO PALERMO - CATANIA

U.O. INFRASTRUTTURE CENTRO

PROGETTO DEFINITIVO

TRATTA CALTANISSETTA XIRBI - NUOVA ENNA (LOTTO 4A)

VIABILITA'
NV90 - Viabilità di accesso al piazzale di soccorso - Galleria Montestretto (Lato Palermo)
Sezioni trasversali - Tav. 2 di 2

SCALA: 1:200

COMMESSA	LOTTO	FASE	ENTE	TIPO DOC.	OPERA/DISCIPLINA	PROGR.	REV.
RS3U	40	D	29	W9	NV9000	002	D

Rev.	Descrizione	Redatto	Data	Verificato	Data	Approvato	Data	Autorizzato Data
A	Emissione Esecutiva	ATI Sintagma Ruptural - Edin	Dic-2019	G.Legaro L.Vaci	Dic-2019	A.Baraga	Dic-2019	F.Ardizzi Lug-2021
B	Emissione Esecutiva	ATI Sintagma Ruptural - Edin	Feb-2020	G.Legaro L.Vaci	Feb-2020	A.Baraga	Feb-2020	
C	Emissione Esecutiva	ATI Sintagma Ruptural - Edin	Apr-2020	G.Legaro L.Vaci	Apr-2020	A.Baraga	Apr-2020	
D	Emissione esecutiva - agg. per VIA/CdS	ATI Sintagma Ruptural - Edin	Lug-2021	G.Legaro L.Vaci	Lug-2021	A.Baraga	Lug-2021	

File: RS3U.4.0.D.29.W9.NV.90.0.0.002.D

n. Elab.: 29_317