


LEGENDA LINEA			
[Symbol]	BINARIO DI PROGETTO LV	[Symbol]	TORNINO IDRAULICO MINORE DI PERMEABILITA'
[Symbol]	BINARIO DI PROGETTO SECONDARIO (MACROFASE 1)	[Symbol]	VERTICE ALTIMETRICO
[Symbol]	BINARIO DI PROGETTO LV (MACROFASE 1)	[Symbol]	DEMOLIZIONE FABBRICATO
[Symbol]	BINARIO DI PROGETTO LV (MACROFASE 2)	[Symbol]	DEMOLIZIONE CORPO STRADALE
[Symbol]	LINEA STORICA IN ESERCIZIO	[Symbol]	MARCIAPIEDE FFP CON RAMPA
[Symbol]	LINEA STORICA IN DEMOLIZIONE	[Symbol]	DEVIAZIONE FOSSO TRAPEZOIDALE
[Symbol]	AREA PAVIMENTATA A RASO A DISPOSIZIONE PMZ	[Symbol]	DEVIAZIONE FOSSO RETTANGOLARE
[Symbol]	PIAZZALE DI EMERGENZA	[Symbol]	RECINZIONE
[Symbol]	BANCHINA DI STAZIONE	[Symbol]	VIABILITA' DI MANUTENZIONE E/O RIDUZIONE
[Symbol]	AREA BTS	[Symbol]	PROTEZIONE SCARPALE CON MATERASSI RENO
[Symbol]	TORNINO IDRAULICO RELATIVA INALVEAZIONE	[Symbol]	PROTEZIONE SCARPALE CON MANTI CEMENTATI
[Symbol]	CANCELLO	[Symbol]	OPERE DI PROTEZIONE PER SCULFUSO
		[Symbol]	RITOMBAMENTO PER PIAZZALE DI STAZIONE XIRBI

LEGENDA FABBRICATI TECNOLOGICI					
[Symbol]	FAA	Fabbricato Macchinazione Emergenza Perfetto	[Symbol]	FAL	Fabbricato PMZ - Magazzino
[Symbol]	FAB	Vasca Antiscampo 100 mc	[Symbol]	FAM	Fabbricato FAPOMISS
[Symbol]	FAC	Fabbricato Energia Tipo 1	[Symbol]	FAN	Fabbricato PMZ - Uffici
[Symbol]	FAD	Fabbricato Energia Tipo 5	[Symbol]	FAO	Fabbricato PMZ - Magazzino
[Symbol]	FAE	Fabbricato Energia Tipo 3	[Symbol]	FAP	Fabbricato Energia Tipo 4
[Symbol]	FAF	Fabbricato ES	[Symbol]	FAV	Fabbricato viaggiatori
[Symbol]	FAG	Fabbricato E3	[Symbol]		
[Symbol]	FAH	Fabbricato IS PFM PF ACC	[Symbol]		
[Symbol]	FAI	Fabbricato PMZ - Uffici	[Symbol]		

LEGENDA VIABILITA'			
[Symbol]	ASSE NUOVA VIABILITA' NV IN PROGETTO	[Symbol]	TRATTO DI RACCORDO ALLA VIABILITA' ESISTENTE
[Symbol]	RACCORDO TRA VIABILITA' ESISTENTE E NUOVA VIABILITA' CON PAVIMENTAZIONE DA RIPRISTINARE	[Symbol]	TRATTO DI VIABILITA' ESISTENTE DA RIPRISTINARE

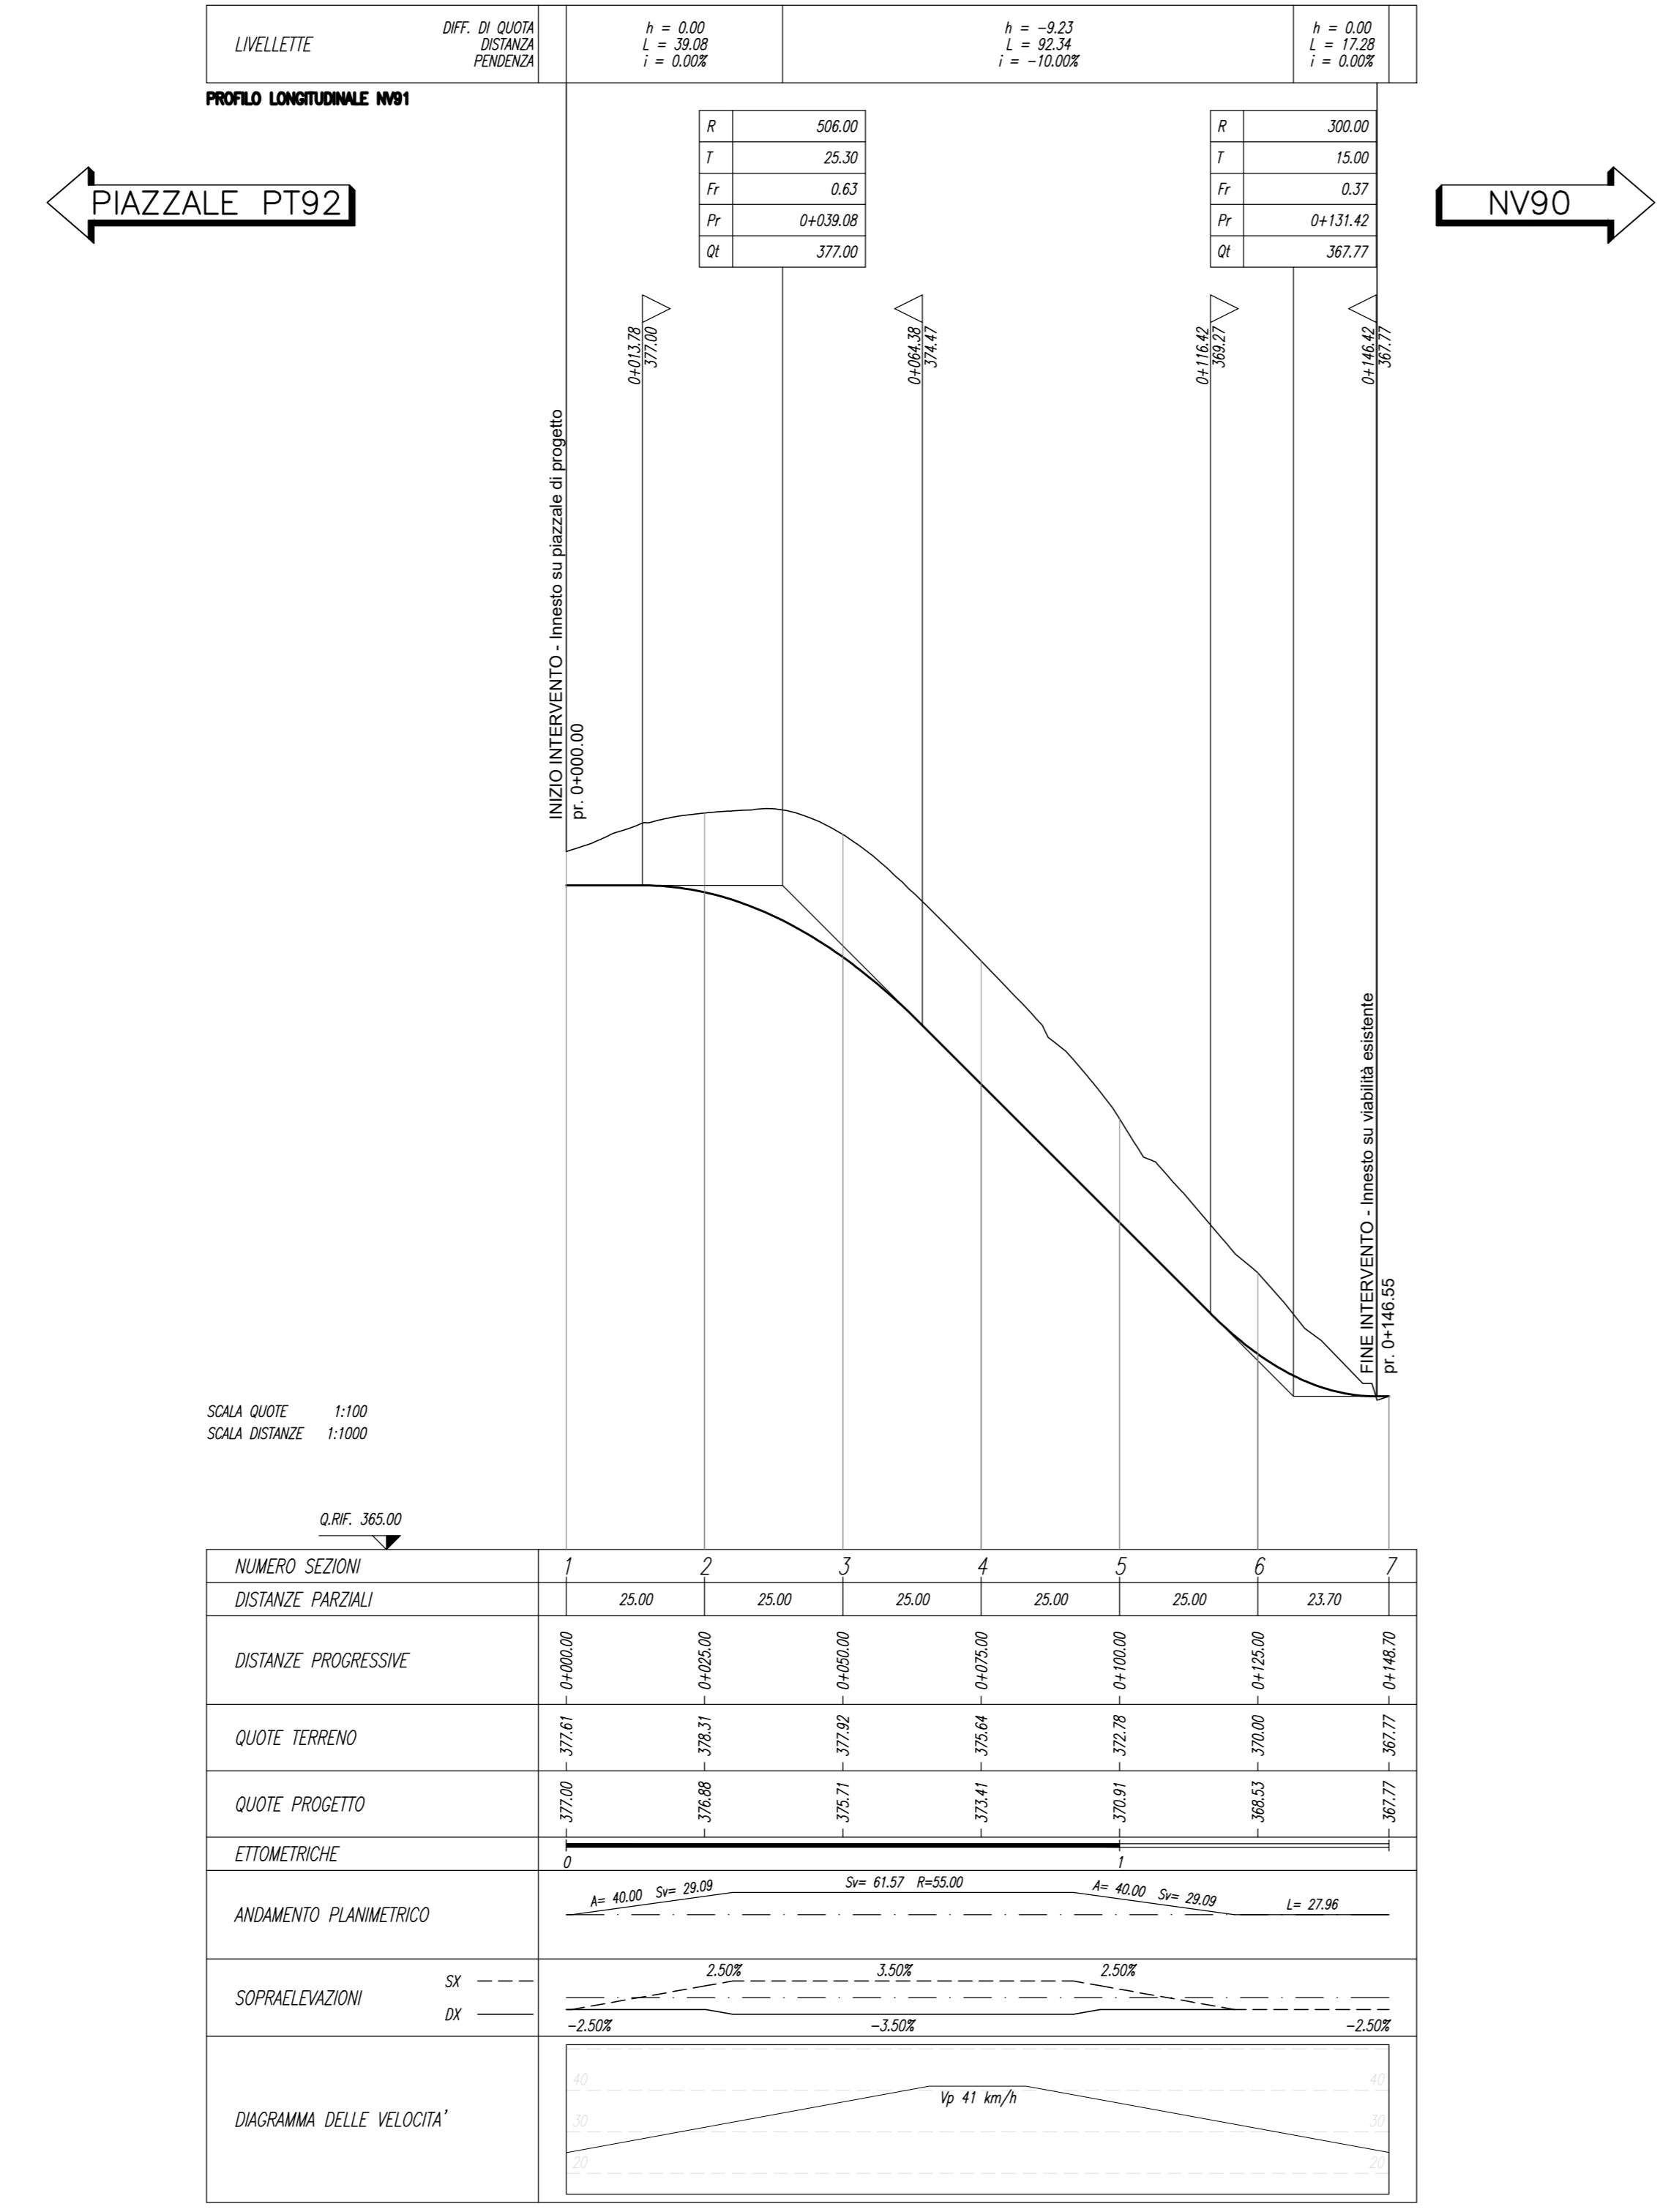

COMMITTENTE: **RFI** RETE FERROVIARIA ITALIANA GRUPPO FERROVIE DELLO STATO ITALIANE

PROGETTAZIONE: **ITALFERR** GRUPPO FERROVIE DELLO STATO ITALIANE

DIRETTRICE FERROVIARIA MESSINA - CATANIA - PALERMO  
 NUOVO COLLEGAMENTO PALERMO - CATANIA

U.O. INFRASTRUTTURE CENTRO  
 PROGETTO DEFINITIVO  
 TRATTA CALTANISSETTA XIRBI - NUOVA ENNA (LOTTO 4A)

VIABILITA'  
 NV91 - Viabilità di accesso alle uscite di emergenza - Galleria Montestretto  
 Piano-profili di progetto

SCALA: 1:1000/100

COMMESSA	LOTTO	FASE	ENTE	TIPO DOC.	OPERA/DISCIPLINA	PROGR.	REV.
RS3U	40	D	29	L7	NV9100	001	D

Rev.	Descrizione	Redatto	Data	Verificato	Data	Approvato	Data	Autorizzato Data
A	Emissione Esecutiva	[Signature]	06-2019	[Signature]	06-2019	[Signature]	06-2019	06-2019
B	Emissione Esecutiva	[Signature]	06-2019	[Signature]	06-2019	[Signature]	06-2019	06-2019
C	Emissione Esecutiva	[Signature]	06-2019	[Signature]	06-2019	[Signature]	06-2019	06-2019
D	Emissione esecutiva - agg. per VAS/OS	[Signature]	10-2021	[Signature]	10-2021	[Signature]	10-2021	10-2021

File: RS3U.4.0.D.29.L7.NV.91.0.0.001.D n. Elab.: 29\_320