
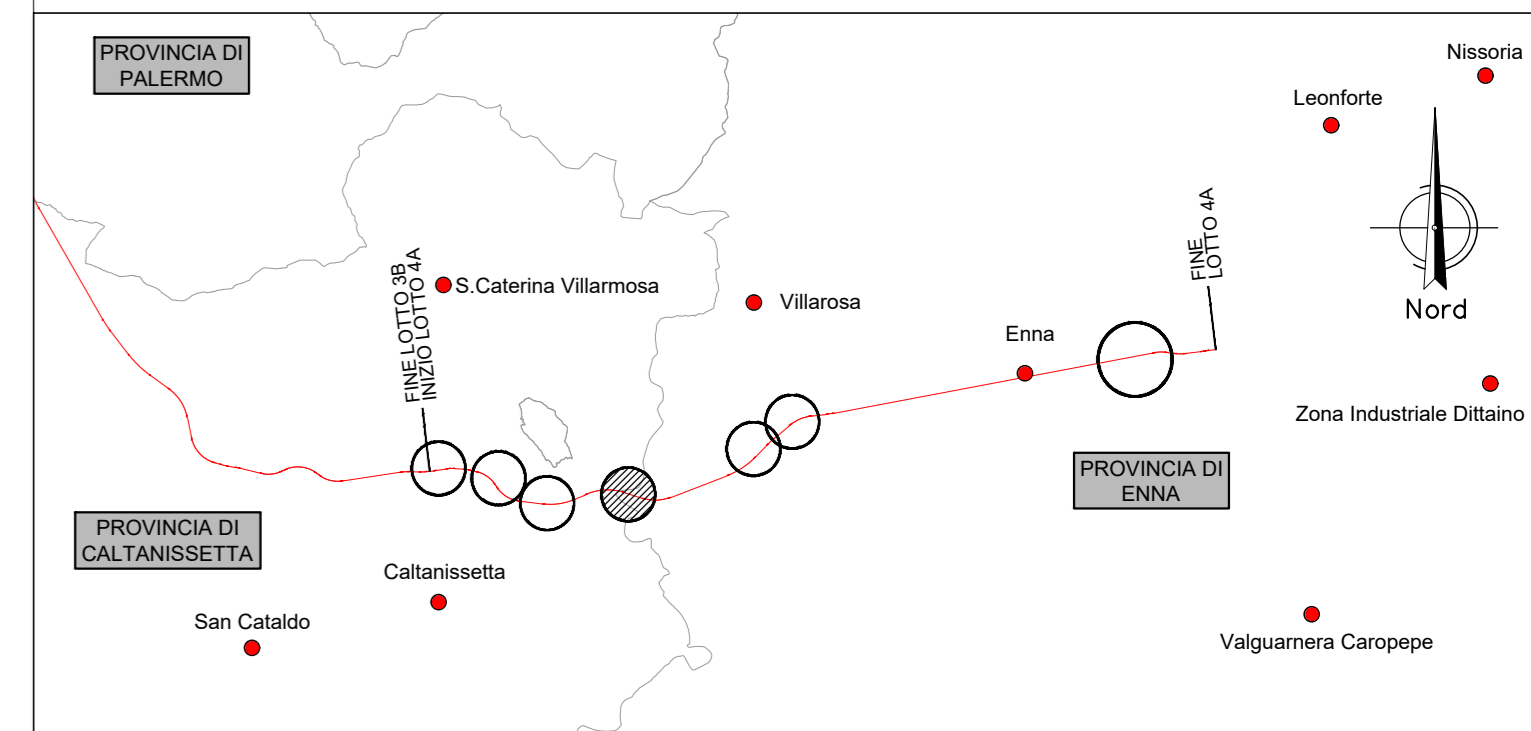



NV93 - VIABILITA' DI ACCESSO AL PIAZZALE DI SOCCORSO - GALLERIA MONTESTRETTO (LATO CATANIA)  
 COMUNE DI CALTANISSETTA (CL)

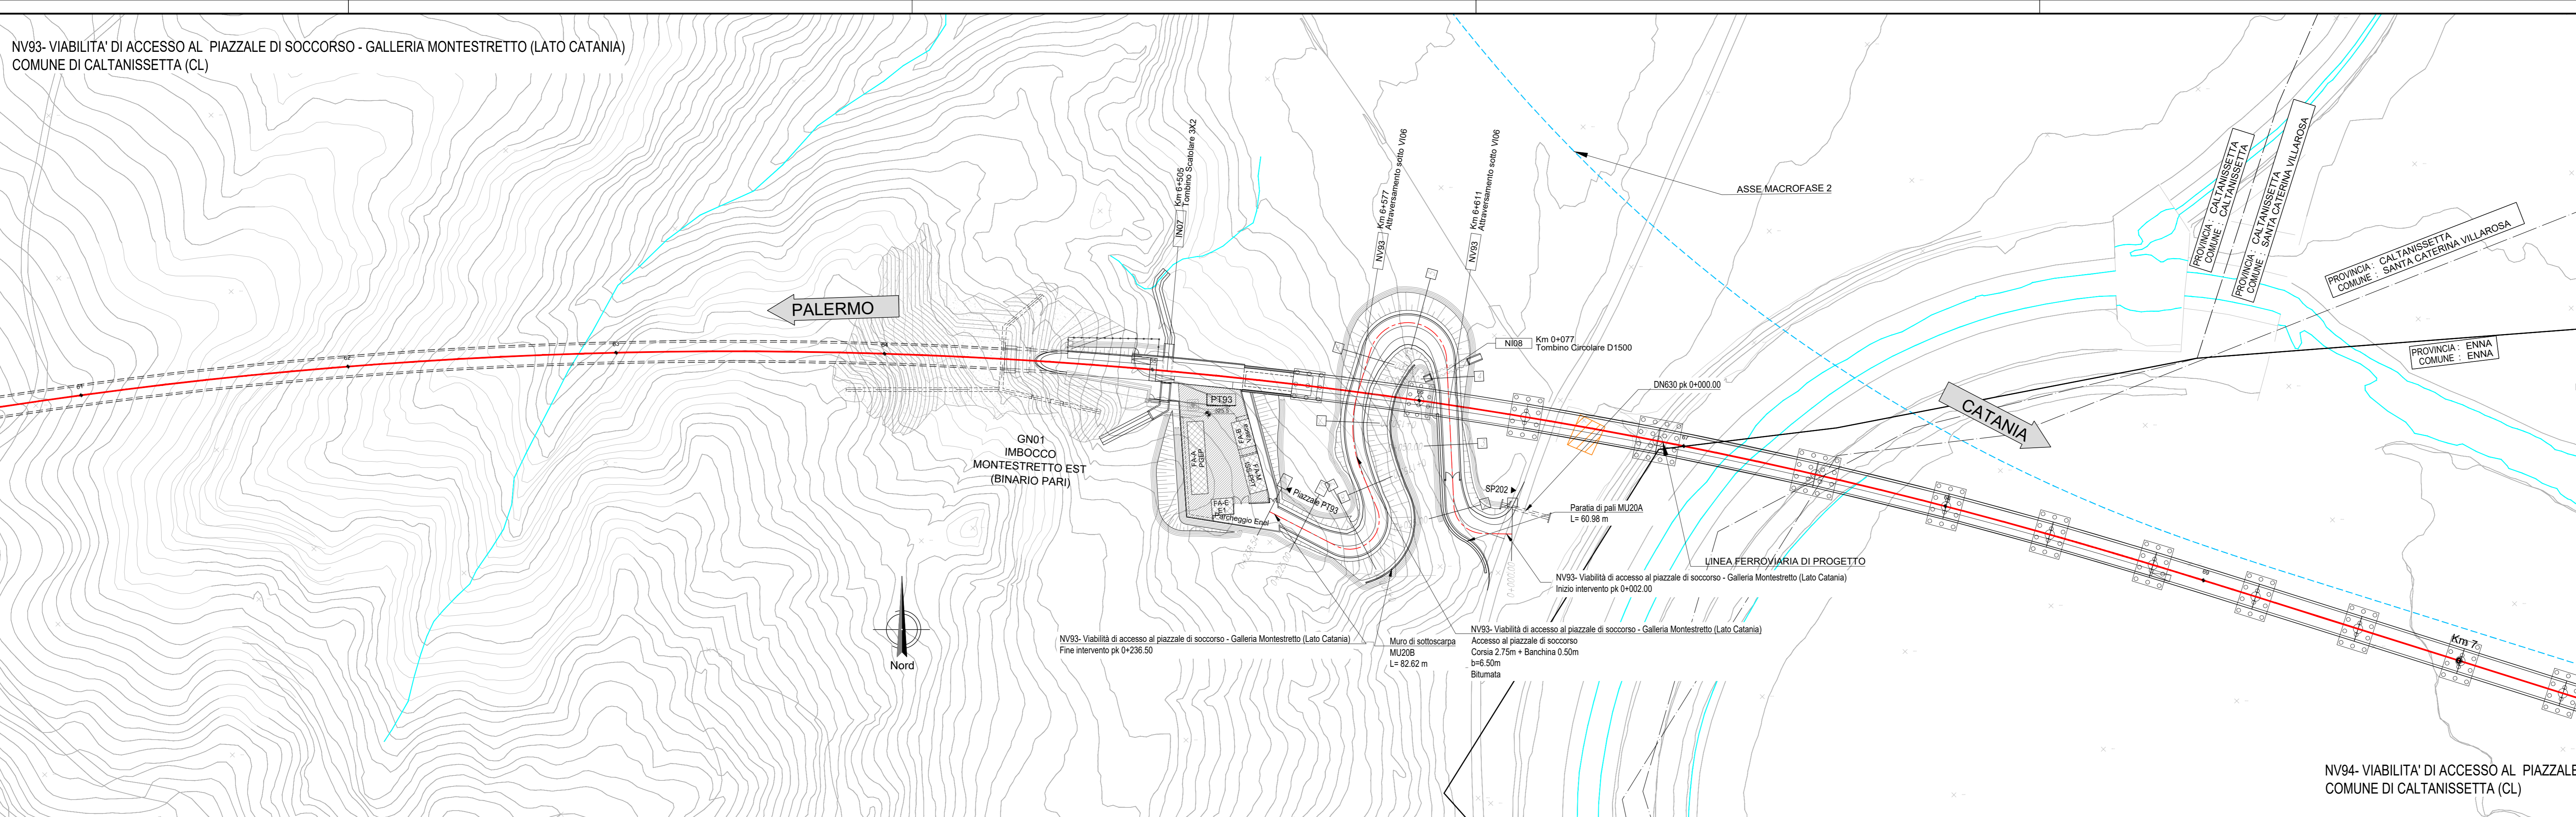

LEGENDA LINEA			
SIMBOLO	NOME	SIMBOLO	NOME
[Linea rossa]	BINARIO DI PROGETTO LV	[Linea con X]	TORNINO DRAULICO MINORE DI PERMEABILITA'
[Linea rossa con tratteggio]	BINARIO DI PROGETTO SECONDARIO (MACROFASE 1)	[Linea con X]	VERTICE ALTIMETRICO
[Linea blu]	BINARIO DI PROGETTO LV (MACROFASE 1)	[Linea con X]	DEMOLIZIONE FABBRICATO
[Linea blu con tratteggio]	BINARIO DI PROGETTO LV (MACROFASE 2)	[Linea con X]	DEMOLIZIONE CORPO STRADALE
[Linea verde]	LINEA STORICA IN ESERCIZIO	[Linea con X]	MARCAPIEDE FFF CON RAMPA
[Linea gialla]	LINEA STORICA IN DEMOLIZIONE	[Linea con X]	DEVIAZIONE FOSCO TRAPEZOIDALE
[Area grigia]	AREA PAVIMENTATA A RASO A DISPOSIZIONE PMZ	[Linea con X]	DEVIAZIONE FOSCO RETTANGOLARE
[Area grigia con X]	PIAZZALE DI EMERGENZA	[Linea con X]	RECINZIONE
[Linea con X]	BANCHINA DI STAZIONE	[Linea con X]	VIABILITA' DI MANUTENZIONE E/O RIDUZIONE
[Area grigia con X]	AREA STS	[Linea con X]	PROTEZIONE SCARPATE CON MATERASSI RENO
[Linea con X]	TORNINO DRAULICO E RELATIVA INALVEAZIONE	[Linea con X]	OPERE DI PROTEZIONE PER SCILFUSO
[Linea con X]	CANCELLO	[Linea con X]	RITOMBAMENTO PER PIAZZALE DI STAZIONE XIRBI

LEGENDA FABBRICATI TECNOLOGICI			
SCHEMATICO	TIPOLOGIA	SCHEMATICO	TIPOLOGIA
[Schematico FA-A]	Fabbricato-Piazzale Emergenza Perfetto	[Schematico FA-L]	Fabbricato-PMZ - Magazzino
[Schematico FA-B]	Vasca Anticendio 100 mc	[Schematico FA-M]	Fabbricato-FAP/MSB
[Schematico FA-C]	Fabbricato Energia Tipo 1	[Schematico FA-N]	Fabbricato-PMZ - Uffici
[Schematico FA-D]	Fabbricato Energia Tipo 5	[Schematico FA-O]	Fabbricato-PMZ - Magazzino
[Schematico FA-E]	Fabbricato Energia Tipo 3	[Schematico FA-P]	Fabbricato Commerciale
[Schematico FA-F]	Fabbricato ES	[Schematico FA-Q]	Fabbricato Energia Tipo 4
[Schematico FA-G]	Fabbricato E3	[Schematico FA-R]	Fabbricato viaggiatori
[Schematico FA-H]	Fabbricato IS PFM PF ACC	[Schematico FA-S]	
[Schematico FA-I]	Fabbricato PMZ - Uffici	[Schematico FA-T]	

LEGENDA VIABILITA'			
SIMBOLO	NOME	SIMBOLO	NOME
[Linea con X]	ASSE NUOVA VIABILITA', NV, IN PROGETTO	[Linea con X]	TRATTO DI RACCORDO ALLA VIABILITA' ESISTENTE
[Linea con X]	RACCORDO TRA VIABILITA' ESISTENTE E NUOVA VIABILITA' CON PAVIMENTAZIONE DA RIPRESTARE	[Linea con X]	TRATTO DI VIABILITA' ESISTENTE DA RIPRESTARE

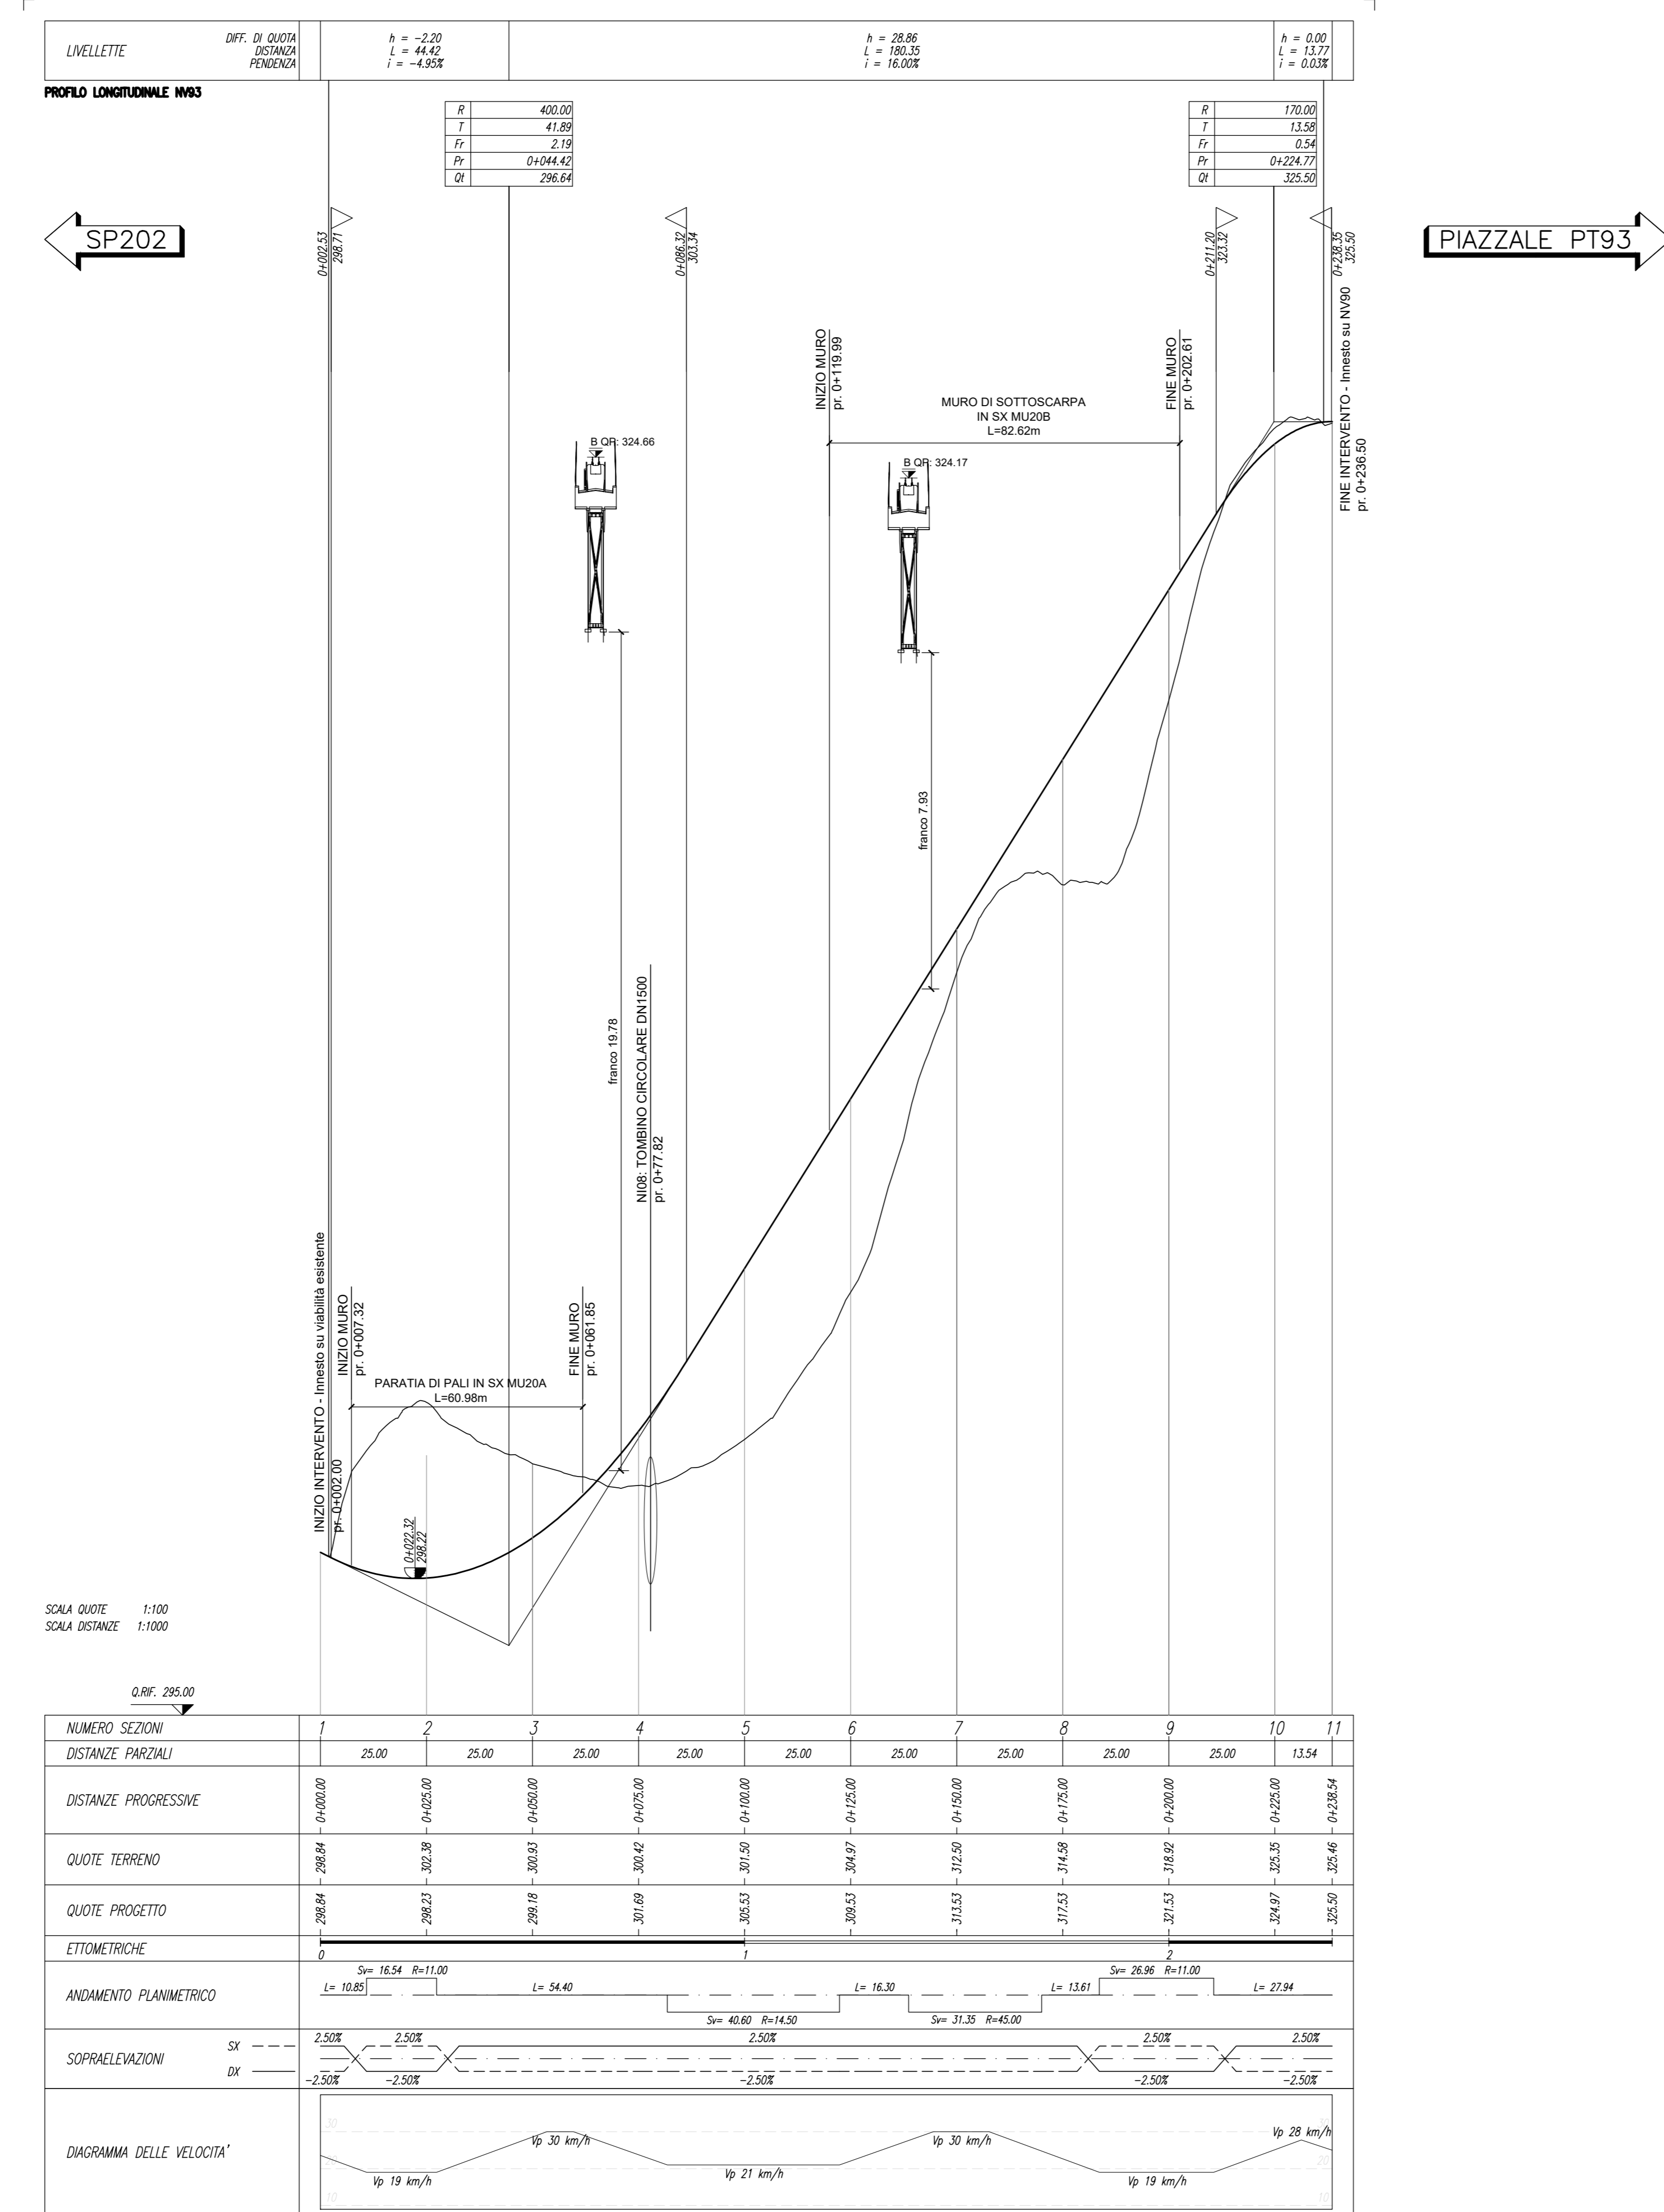

NUMERO SEZIONI	1	2	3	4	5	6	7	8	9	10	11
DISTANZE PARZIALI	25.00	25.00	25.00	25.00	25.00	25.00	25.00	25.00	25.00	25.00	13.54
DISTANZE PROGRESSIVE	0+000.00	0+025.00	0+050.00	0+075.00	0+100.00	0+125.00	0+150.00	0+175.00	0+200.00	0+225.00	0+238.54

COMMITTENTE: **RFI** RETE FERROVIARIA ITALIANA GRUPPO FERROVIE DELLO STATO ITALIANE

PROGETTAZIONE: **ITALFER** GRUPPO FERROVIE DELLO STATO ITALIANE

DIRETTRICE FERROVIARIA MESSINA - CATANIA - PALERMO

NUOVO COLLEGAMENTO PALERMO - CATANIA

U.O. INFRASTRUTTURE CENTRO

PROGETTO DEFINITIVO

TRATTA CALTANISSETTA XIRBI - NUOVA ENNA (LOTTO 4A)

VIABILITA' NV93 - Viabilità di accesso al piazzale di soccorso - Galleria Montestretto (Lato Catania) Piano-profili di progetto

SCALA: 1:1000/100

COMMESSA LOTTO FASE ENTE TIPO DOC. OPERA/DISCIPLINA PROGR. REV.

RS3U 40 D 29 L7 NV9300 001 E

Rev.	Descrizione	Redatto	Data	Verificato	Data	Approvato	Data	Autorizzato Data

File: RS3U.4.0.D.29.L7.NV.93.0.0.001.E n. Etab: 29\_325