SCAVI E BONIFICHE	
SCAVO TOSSO	0.588 mq
SCOTICO sp. 50 cm	23.718 m
RILEVATI	
RILEVATO	42.653 mq
RILEVATO TOSSO	7.140 mq
TERRENO VEGETALE sp. 30 cm	15.511 m
COVRACSTITUTURA STRADALE	
STRATO DI USURA IN CONGL. BIT. sp. 4 cm	9.935 m
STRATO DI BINDER IN CONGL. BIT. sp. 5 cm	9.935 m
STRATO DI BASE IN CONGL. BIT. sp. 8 cm	9.935 m
FONDAZIONE IN MISTO STABILIZZATO sp. 20 cm	12.460 m
SUPER. COMPATTATO O STABILIZZATO sp. 30 cm	12.820 m

SEZIONE N. : 9
Q. PROGETTO : 321.53

DIST.PROG. : 0+200.00
DIST.PREC. : 25.00
DIST.SUCC. : 25.00

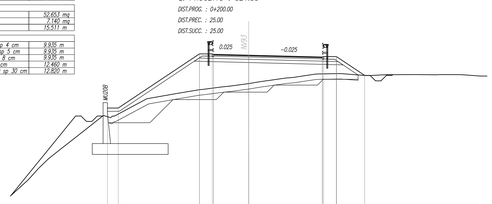

SCALA 1:200

Q.RIF. 297.00

| | | |