SOVRASTRUTTURA STRADALE	
STRATO DI USURA IN CONGL. BIT. sp 4 cm	6.500 m
STRATO DI BINDER IN CONGL. BIT. sp 5 cm	6.500 m

SEZIONE N. : 9
Q. PROGETTO : 306.76
DIST.PROG. : 0+200.00
DIST.PREC. : 25.00
DIST.SUCC. : 25.00

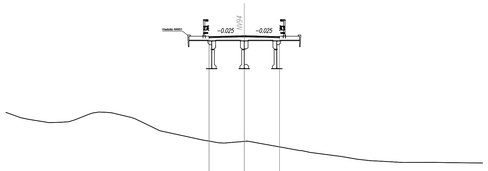

SCALA 1:200

Q.RIF. 287.00

QUOTE TERRENO	299.843, 299.195, 299.940, 298.757, 298.259, 298.630, 299.156, 299.299, 299.347, 299.313, 299.212, 299.192, 299.192, 299.192