



TABELLA CURVE	TABELLA CLOTIDI
C = CENTRO CURVA	A = PARAMETRO DELLA CLOTIDE
V = VERTICE ESTERNO	Sv = LUNGHEZZA DELLA CLOTIDE
R = RAGGIO DI CURVATURA	f = SCOSTAMENTO DELLA CURVA
A = ANGOLO CURVA	TL = TANGENTE LUNGA
T = TANGENTE	TK = TANGENTE CORTA
Sv = SVILUPPO SETTORE CIRCOLARE	
Ba = FRECCIA	

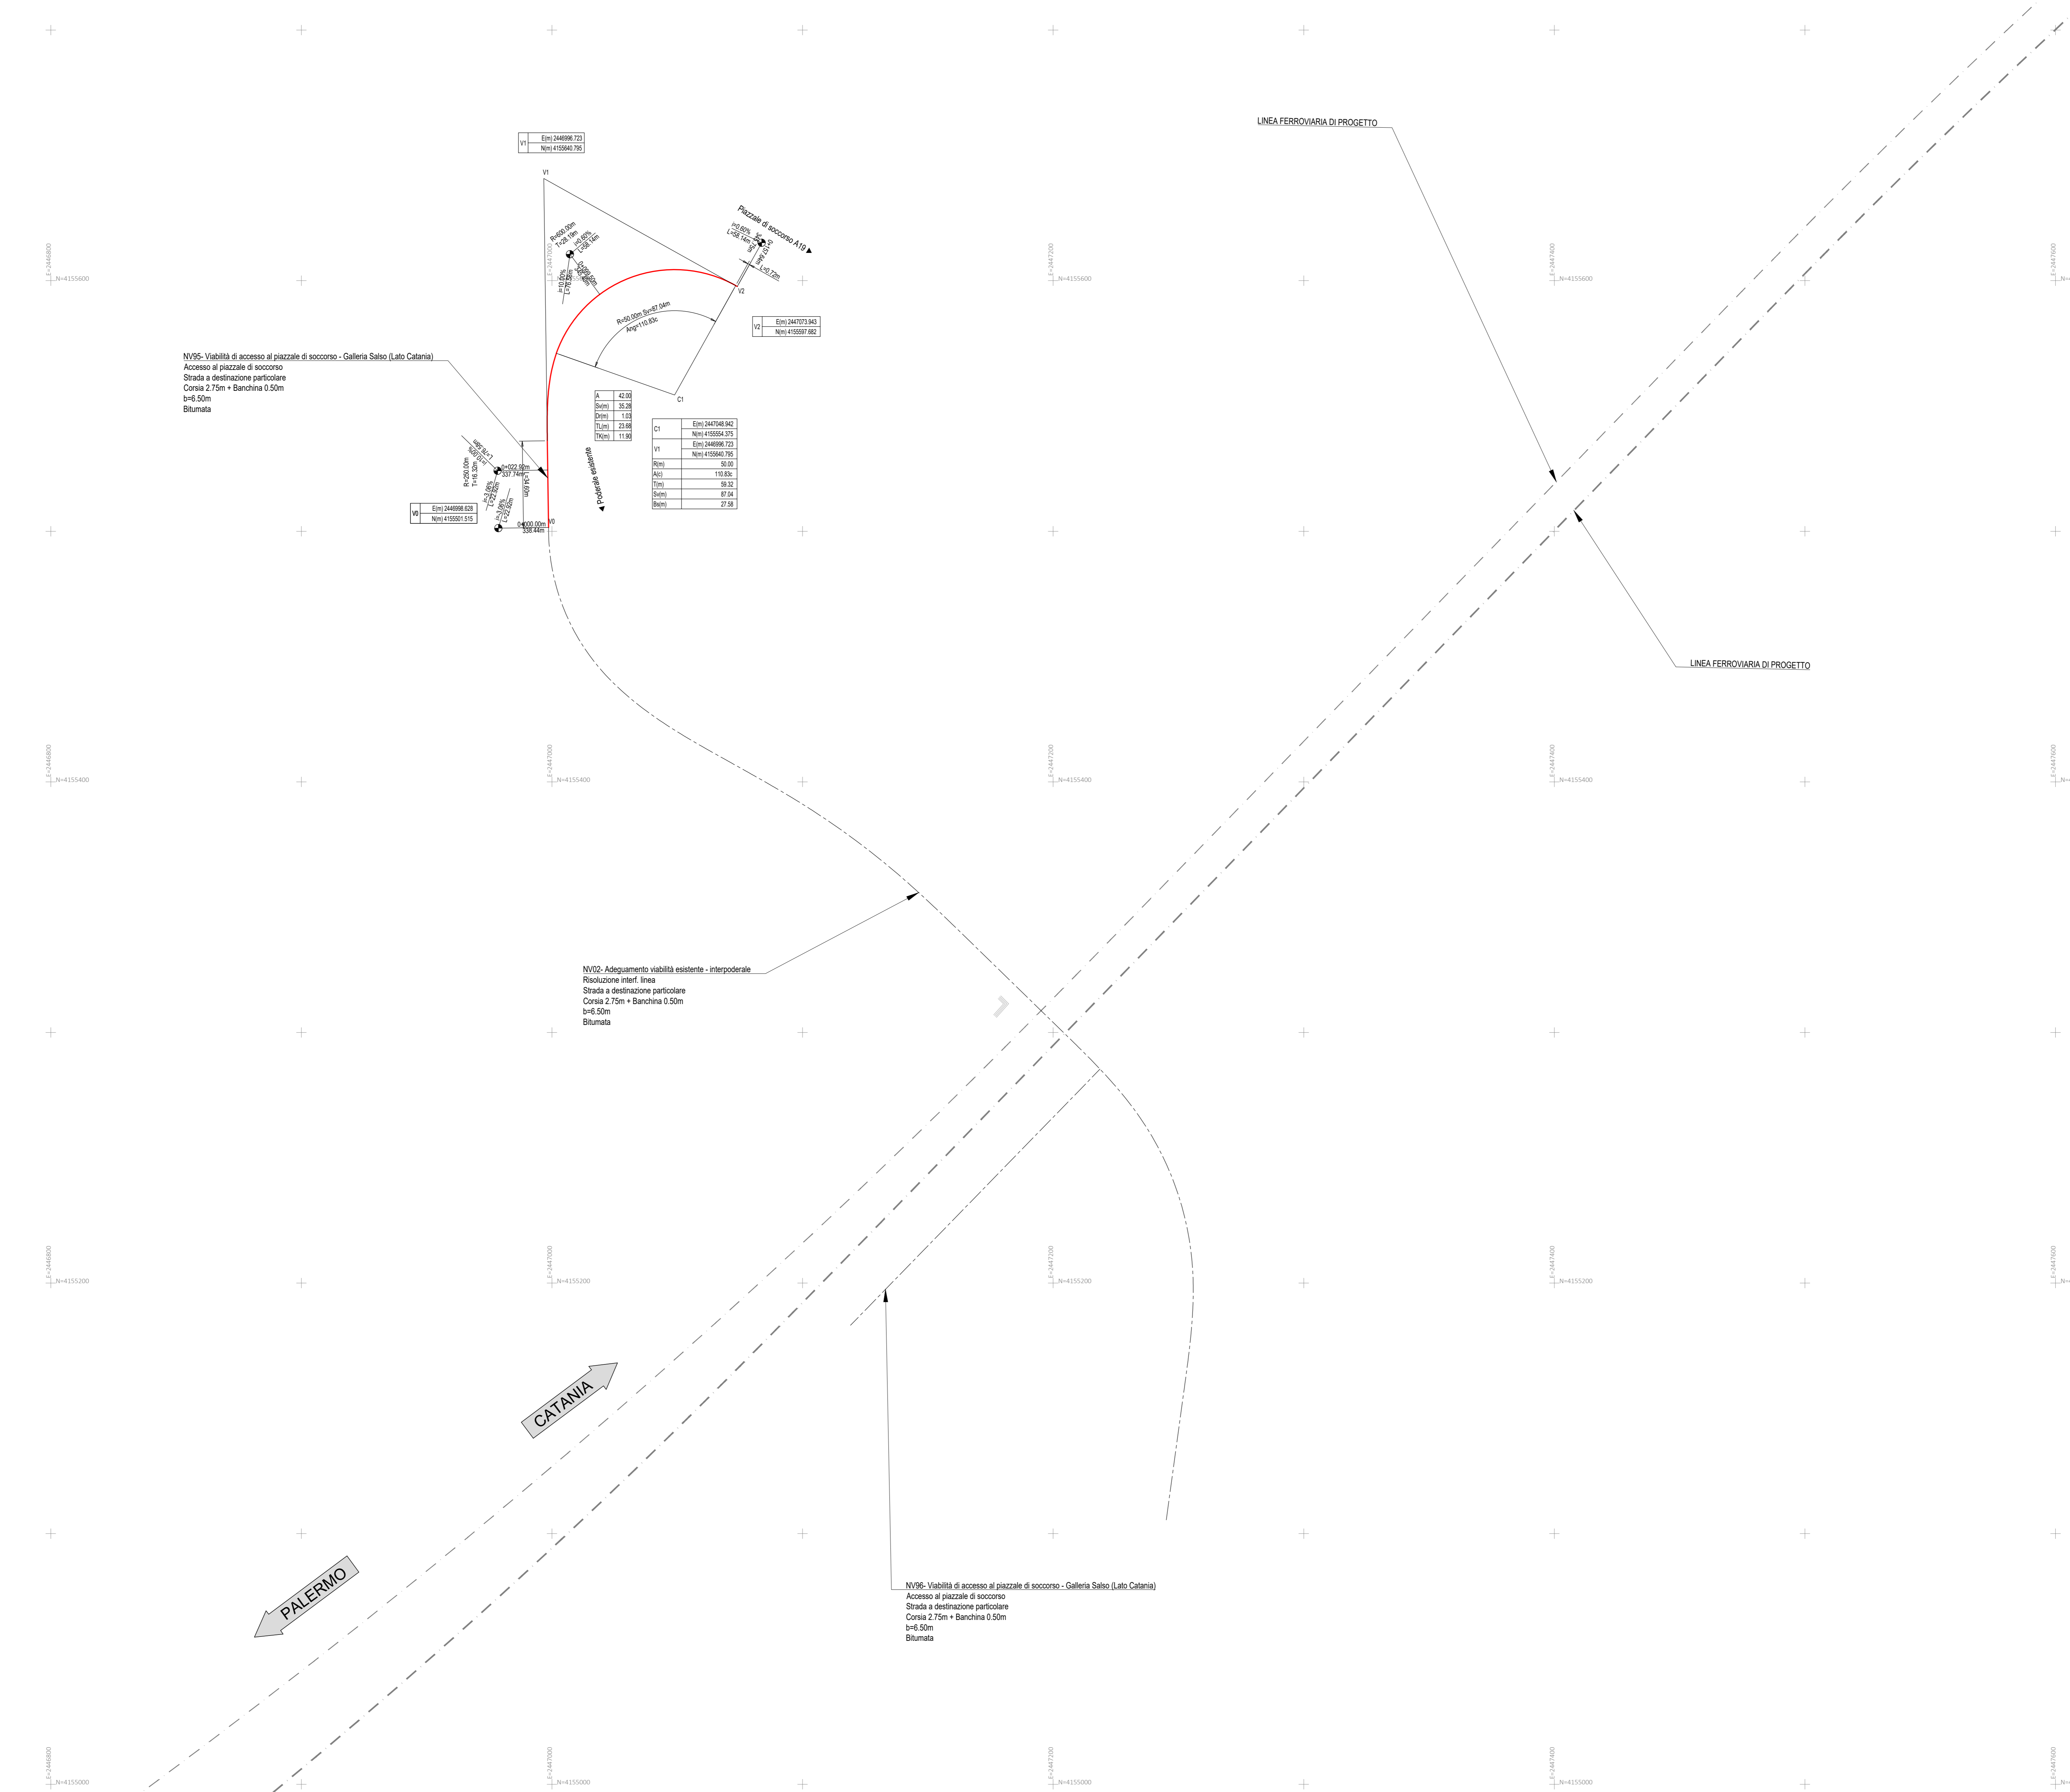

NV95 - Viabilità di accesso al piazzale di soccorso - Galleria Salso (Lato Catania)
 Accesso al piazzale di soccorso
 Strada a destinazione particolare
 Corsia 2,75m + Banchina 0,50m
 b=6,50m
 Bitumata

NV02 - Adeguamento viabilità esistente - interspoderale
 Risoluzione interf. linea
 Strada a destinazione particolare
 Corsia 2,75m + Banchina 0,50m
 b=6,50m
 Bitumata

NV95 - Viabilità di accesso al piazzale di soccorso - Galleria Salso (Lato Catania)
 Accesso al piazzale di soccorso
 Strada a destinazione particolare
 Corsia 2,75m + Banchina 0,50m
 b=6,50m
 Bitumata

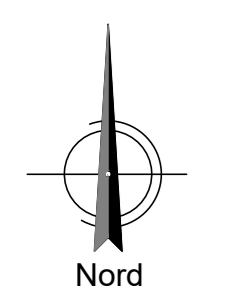

COMMITTENTE: **RFI**
 RETE FERROVIARIA ITALIANA
 GRUPPO FERROVIE DELLO STATO ITALIANO

PROGETTAZIONE: **ITALFER**
 GRUPPO INFRASTRUTTURE DELLO STATO ITALIANO

DIRETTRICE FERROVIARIA MESSINA - CATANIA - PALERMO
NUOVO COLLEGAMENTO PALERMO - CATANIA

U.O. INFRASTRUTTURE CENTRO

PROGETTO DEFINITIVO

TRATTA CALTANISSETTA XIRBI - NUOVA ENNA (LOTTO 4A)

VIABILITA'
 NV95 - Viabilità di accesso al piazzale di soccorso - Galleria Salso (Lato Catania)
 Planimetria di progetto con dati di tracciamento

SCALA: **1:1000**

COMMESSA	LOTTO	FASE	ENTE	TIPO DOC.	OPERA/DISCIPLINA	PROGR.	REV.
RS3U	40	D	29	P7	NV9500	002	C

Rev.	Descrizione	Redatto	Data	Verificato	Data	Approvato	Data	Autorizzato Data
A	Emissione Esecutiva	AVI	Gen-2020	AVI	Gen-2020	A. Biondi	Gen-2020	F. Azzini Lug-2021
B	Emissione Esecutiva	AVI	Feb-2020	AVI	Feb-2020	A. Biondi	Feb-2020	
C	Emissione esecutiva - vgs per VAS/GR	AVI	Lug-2021	AVI	Lug-2021	A. Biondi	Lug-2021	

File: RS3U.4.0.D.29.P7.NV.95.0.0.002.C n. Elab.: 29_339