


SIMBOLO	NOME	SIMBOLO	NOME
[Linea rossa]	BINARIO DI PROGETTO LV	[Linea con X]	TORNINO DRAULICO MINORE DI PERMEABILITA'
[Linea arancione]	BINARIO DI PROGETTO SECONDARIO (MACROFASE 1)	[Linea con X]	VERTICE ALTIMETRICO
[Linea blu]	BINARIO DI PROGETTO LV (MACROFASE 1)	[Linea tratteggiata]	DEMOLIZIONE FABBRICATO
[Linea verde]	BINARIO DI PROGETTO (MACROFASE 2)	[Linea tratteggiata]	DEMOLIZIONE CORPO STRADALE
[Linea gialla]	LINEA STORICA IN ESERCIZIO	[Linea tratteggiata]	MARCAPIEDE FFP CON RAMPA
[Linea grigia]	LINEA STORICA IN DEMOLIZIONE	[Linea tratteggiata]	DEVIAZIONE FOSCO TRAPEZOIDALE
[Area grigia]	AREA PAVIMENTATA A RASO A DISPOSIZIONE PMZ	[Linea tratteggiata]	DEVIAZIONE FOSCO RETTANGOLARE
[Area grigia]	PIAZZALE DI EMERGENZA	[Linea tratteggiata]	RECINZIONE
[Linea tratteggiata]	BANCHINA DI STAZIONE	[Linea tratteggiata]	VIABILITA' DI MANUTENZIONE E/O RIDUZIONE
[Linea tratteggiata]	AREA BTS	[Linea tratteggiata]	PROTEZIONI SCARPAE CON MATERIE SUE RENO
[Linea tratteggiata]	TORNINO DRAULICO E RELATIVA INALVEAZIONE	[Linea tratteggiata]	OPERE DI PROTEZIONE PER SCULFUSO
[Linea tratteggiata]	CANCELLO	[Linea tratteggiata]	RITOMBAMENTO PER PIAZZALE DI STAZIONE XIRBI

SCHEMATICO	TIPOLOGIA	SCHEMATICO	TIPOLOGIA
[Simbolo]	Fabbricato Magazzino Emergenza Perfetto	[Simbolo]	Fabbricato PMZ - Magazzino
[Simbolo]	Vasca Anticadute 100 mc	[Simbolo]	Fabbricato FAPOMISS
[Simbolo]	Fabbricato Energia Tipo 1	[Simbolo]	Fabbricato PMZ - Uffici
[Simbolo]	Fabbricato Energia Tipo 5	[Simbolo]	Fabbricato PMZ - Magazzino
[Simbolo]	Fabbricato Energia Tipo 3	[Simbolo]	Fabbricato PMZ - Uffici
[Simbolo]	Fabbricato ES	[Simbolo]	Fabbricato PMZ - Magazzino
[Simbolo]	Fabbricato E3	[Simbolo]	Fabbricato Commerciale
[Simbolo]	Fabbricato IS PFM PP ACC	[Simbolo]	Fabbricato Energia Tipo 4
[Simbolo]	Fabbricato PMZ - Uffici	[Simbolo]	Fabbricato viaggiatori

SIMBOLO	NOME	SIMBOLO	NOME
[Linea tratteggiata]	ASSE NUOVA VIABILITA' NV IN PROGETTO	[Linea tratteggiata]	TRATTO DI RACCORDO ALLA VIABILITA' ESISTENTE
[Linea tratteggiata]	RACCORDO TRA VIABILITA' ESISTENTE E NUOVA VIABILITA' CON PAVIMENTAZIONE DA RIPRISTINARE	[Linea tratteggiata]	TRATTO DI VIABILITA' ESISTENTE DA RIPRISTINARE

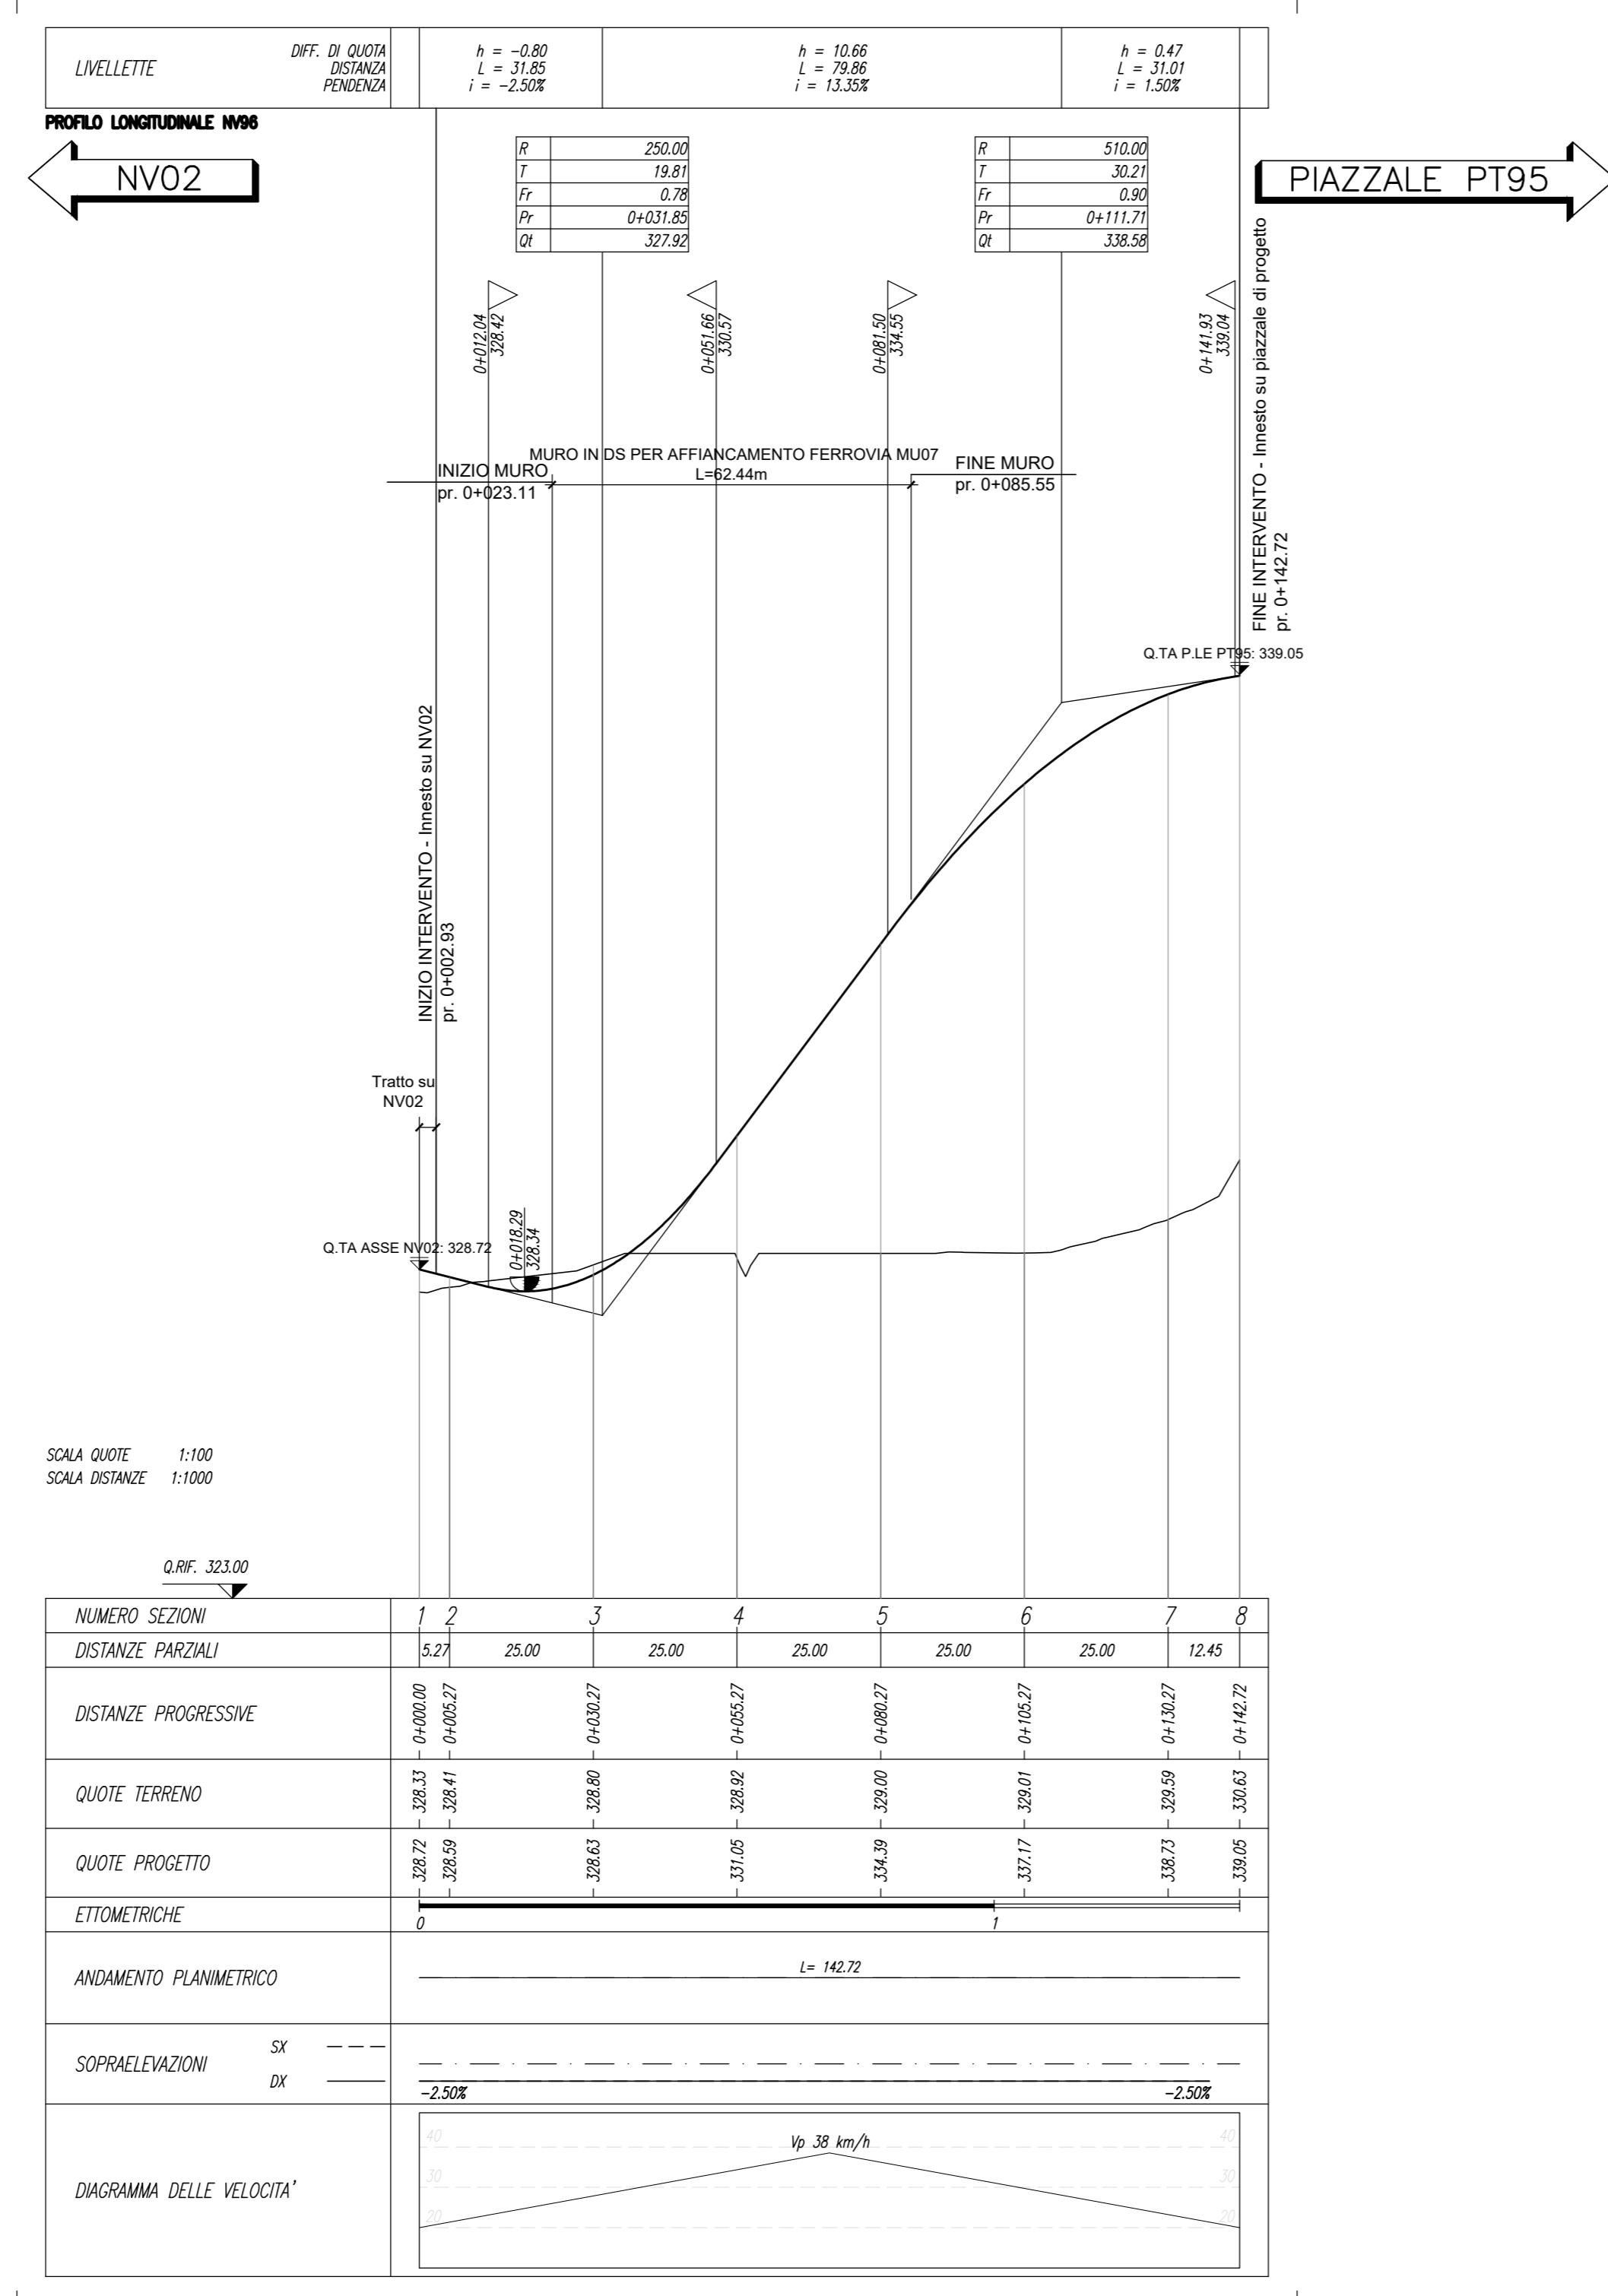

COMMITTENTE:

PROGETTAZIONE:

DIRETTRICE FERROVIARIA MESSINA - CATANIA - PALERMO
 NUOVO COLLEGAMENTO PALERMO - CATANIA

U.O. INFRASTRUTTURE CENTRO

PROGETTO DEFINITIVO
 TRATTA CALTANISSETTA XIRBI - NUOVA ENNA (LOTTO 4A)

VIABILITA'
 NV96 - Viabilità di accesso al piazzale di soccorso - Galleria Salso (Lato Catania)
 Piano-profili di progetto

SCALA: 1:1000/100

COMMESSA	LOTTO	FASE	ENTE	TIPO DOC.	OPERA/DISCIPLINA	PROGR.	REV.
RS3U	40	D	29	L7	NV9600	001	E

Rev.	Descrizione	Redatto	Data	Verificato	Data	Approvato	Data	AutORIZZATO DATA
A	Emissione Esecutiva	AV. Tecnico	06-2019	AV. Tecnico	06-2019	AV. Tecnico	06-2019	F. Azzurri
B	Emissione Esecutiva	AV. Tecnico	06-2019	AV. Tecnico	06-2019	AV. Tecnico	06-2019	F. Azzurri
C	Emissione Esecutiva	AV. Tecnico	06-2019	AV. Tecnico	06-2019	AV. Tecnico	06-2019	F. Azzurri
D	Emissione Esecutiva	AV. Tecnico	06-2019	AV. Tecnico	06-2019	AV. Tecnico	06-2019	F. Azzurri
E	Emissione Esecutiva - rev. per VASO	AV. Tecnico	06-2019	AV. Tecnico	06-2019	AV. Tecnico	06-2019	F. Azzurri

File: RS3U.4.0.D.29.L7.NV.96.0.0.01.E n. Elib.: 29_343