


LEGENDA LINEA			
SIMBOLO	NOME	SIMBOLO	NOME
[Red line]	BINARIO DI PROGETTO LV (MACROFASE 1)	[Red line with arrow]	CANCELLATO
[Red line]	BINARIO DI PROGETTO SECONDARIO (MACROFASE 1)	[Red line with arrow]	PASSAGGIO A LIVELLO PER MANUTENZIONE
[Blue line]	BINARIO DI PROGETTO VAR. LV (MACROFASE 1)	[Blue line with arrow]	TORNIO ERIALICO MINORE DI PERMEABILITA'
[Green line]	BINARIO PROVVISORIO	[Green line with arrow]	DEMOLIZIONE FABBRICATO
[Blue dashed line]	BINARIO DISPARI DI PROGETTO (MACROFASE 2)	[Blue dashed line with arrow]	PASSAGGIO A RASO
[Blue dashed line]	BINARIO PARI DI PROGETTO (MACROFASE 2)	[Blue dashed line with arrow]	MARCIAPiede EFF CON RAMPIN
[Purple line]	LINEA STORICA IN ESERCIZIO	[Purple line with arrow]	DEVIAZIONE FOSSO TRAPEZOIDALE
[Yellow line]	LINEA STORICA IN DEMOLIZIONE	[Yellow line with arrow]	DEVIAZIONE FOSSO RETTANGOLARE
[Orange line]	DEMOLIZIONE CORPO STRADALE	[Orange line with arrow]	RECINZIONE
[Grey rectangle]	PIAZZALE DI EMERGENZA	[Grey rectangle with arrow]	VIABILITA' DI MANUTENZIONE E/O RICULTURA
[Grey rectangle]	BANCHINA DI STAZIONE	[Grey rectangle with arrow]	OPERE DI PROTEZIONE PER SOLFUSCO
[Grey rectangle]	AREA BTS	[Grey rectangle with arrow]	PROTEZIONI SCARPATE CON MATERASSI RENO
[Grey rectangle]	TORNIO ERIALICO E RELATIVA ANALIZZAZIONE	[Grey rectangle with arrow]	PROTEZIONI SCARPATE CON MASSI GEMENTATI
		[Grey rectangle with arrow]	OPERE PROVVISORIE

LEGENDA FABBRICATI TECNOLOGICI			
SCHEMATICO	TIPOLOGIA	SCHEMATICO	TIPOLOGIA
[Symbol]	Fabbricato Ponte Gestione Emergenza Pericolo	[Symbol]	Fabbricato PMZ - Magazzino
[Symbol]	Vasca Antirivando 100 mc	[Symbol]	Fabbricato FAPDM-SS
[Symbol]	Fabbricato Energia Tipo 1	[Symbol]	Fabbricato PMZ - Uffici
[Symbol]	Fabbricato Energia Tipo 3	[Symbol]	Fabbricato PMZ - Magazzino
[Symbol]	Fabbricato Energia Tipo 5	[Symbol]	Fabbricato E3
[Symbol]	Fabbricato E5	[Symbol]	Fabbricato IB PPM PPA ACC
[Symbol]	Fabbricato E3	[Symbol]	Fabbricato Commerciale
[Symbol]	Fabbricato IB PPM PPA ACC	[Symbol]	Fabbricato Energia Tipo 4
[Symbol]	Fabbricato PMZ - Uffici	[Symbol]	Fabbricato Maggiori

LEGENDA VIABILITA'			
SIMBOLO	NOME	SIMBOLO	NOME
[Red dashed line]	ASSE NUOVA VIABILITA' NV IN PROGETTO	[Red dashed line]	TRATTO DI RACCORDO ALLA VIABILITA' ESISTENTE
[Blue dashed line]	RACCORDO TRA VIABILITA' ESISTENTE E NUOVA VIABILITA' CON PAVIMENTAZIONE DA RIPRISTINARE	[Blue dashed line]	TRATTO DI VIABILITA' ESISTENTE DA RIPRISTINARE

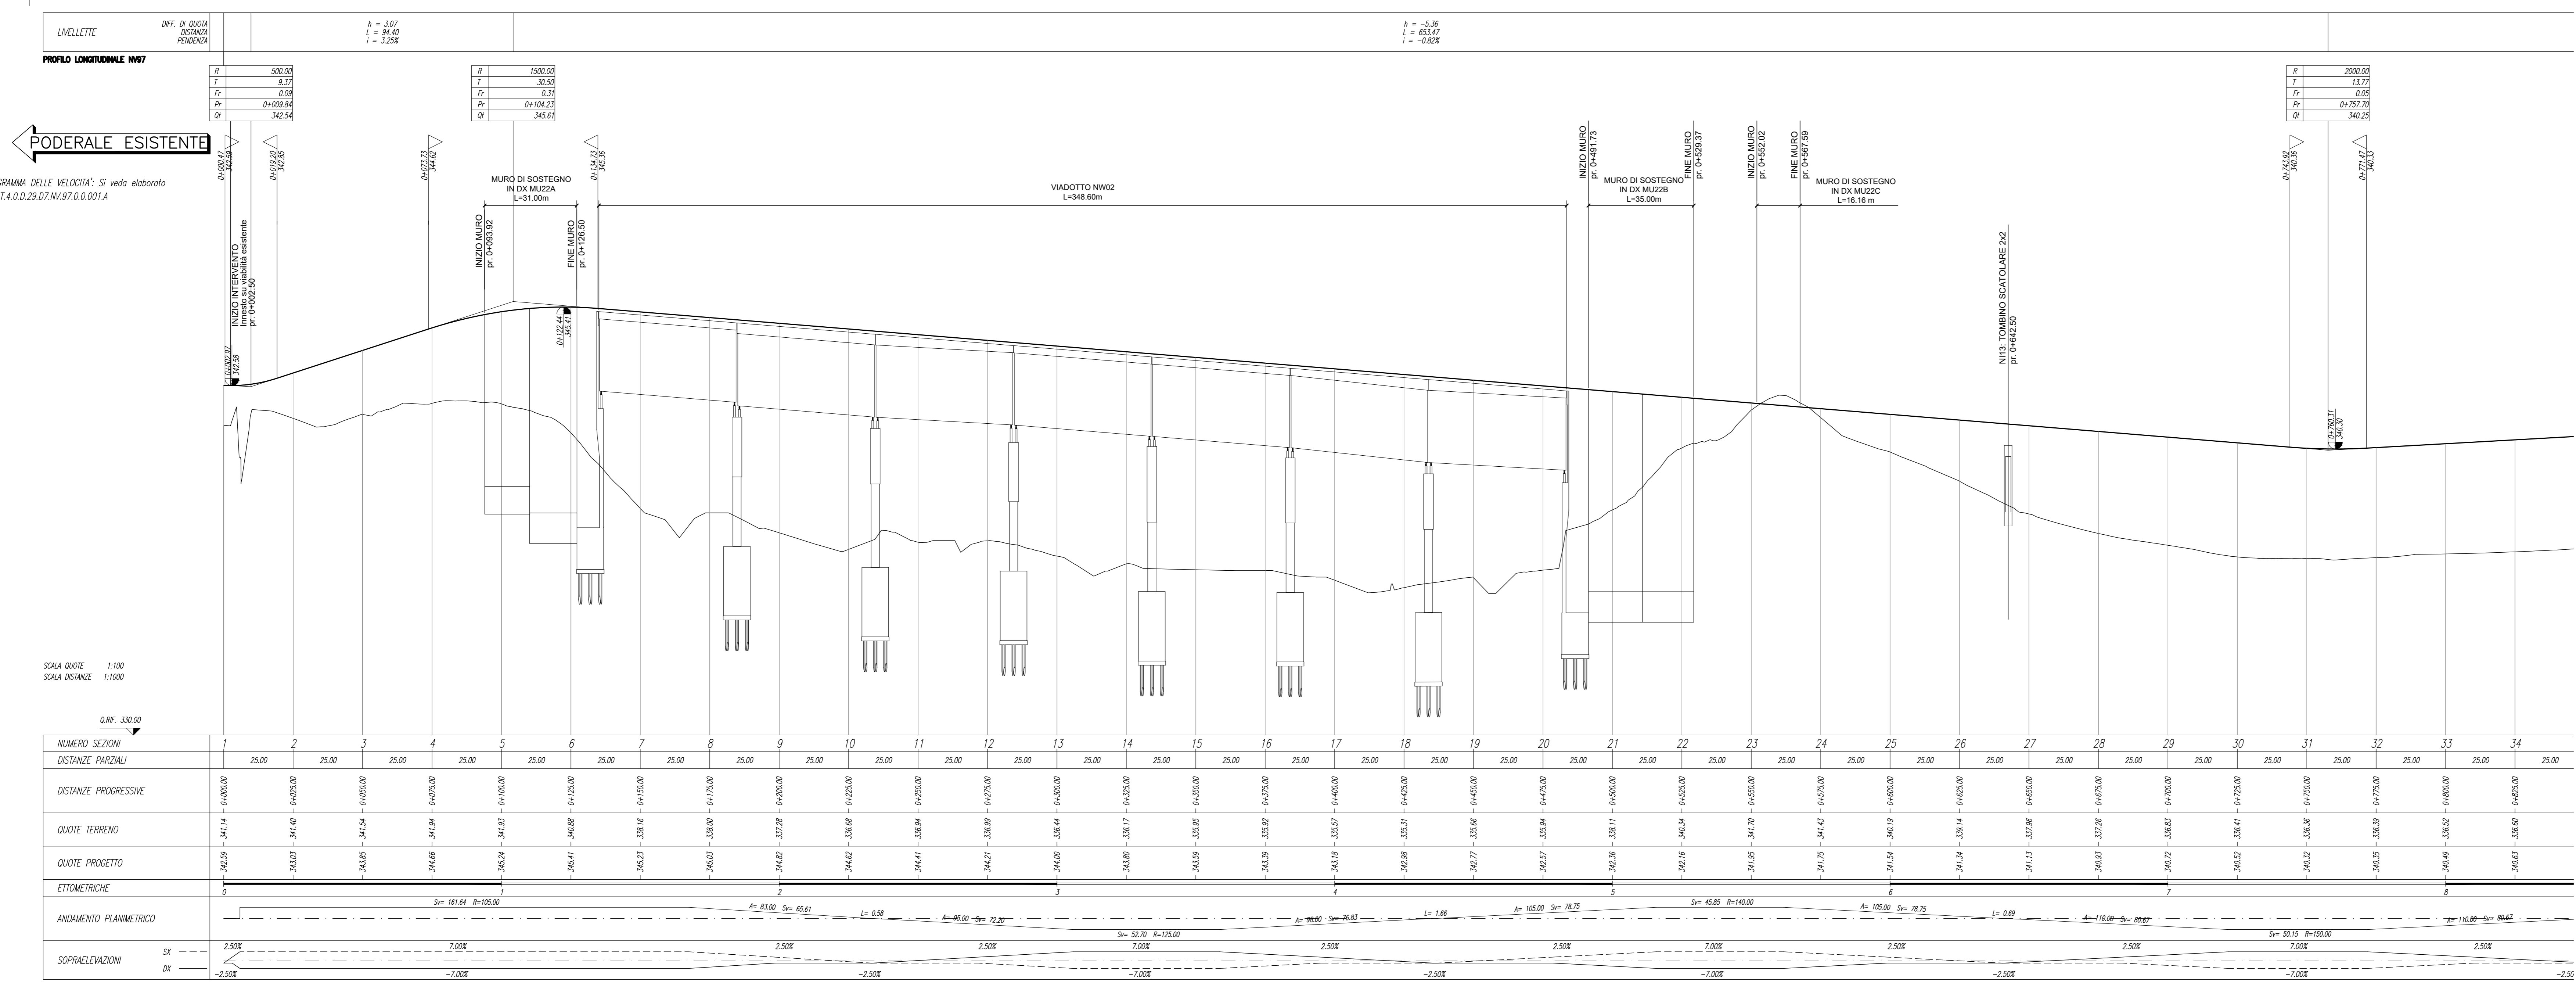

COMMITTENTE: **RFI** RETE FERROVIARIA ITALIANA GRUPPO FERROVIE DELLO STATO ITALIANE

PROGETTAZIONE: **ITALFER** INFRASTRUTTURE FERROVIARIE

DIRETTRICE FERROVIARIA MESSINA - CATANIA - PALERMO
 NUOVO COLLEGAMENTO PALERMO - CATANIA

U.O. INFRASTRUTTURE CENTRO
 PROGETTO DEFINITIVO
 TRATTA CALTANISSETTA XIRBI - NUOVA ENNA (LOTTO 4A)

VIABILITA'
 NV97 - Viabilità di accesso al piazzale di soccorso - Galleria Trinacria (Lato Palermo)
 Piano-profilo di progetto - Tav. 1 di 2

SCALA: 1:1000/100

COMMESSA LOTTO FASE ENTE TIPO DOC. OPERA/DISCIPLINA PROGR. REV.
 RS3U 40 D 29 L7 NV9700 001 D

Rev.	Descrizione	Redatto	Data	Verificato	Data	Approvato	Data	Autore	Data
A	Emissione Esecutiva	XXI Gruppo	08/2019	XXI Gruppo	08/2019	A. Biondi	08/2019	F. Aziani	08/2019
B	Emissione Esecutiva	XXI Gruppo	08/2020	XXI Gruppo	08/2020	A. Biondi	08/2020	F. Aziani	08/2020
C	Emissione Esecutiva	XXI Gruppo	02/2023	XXI Gruppo	02/2023	A. Biondi	02/2023	F. Aziani	02/2023
D	Emissione Esecutiva	XXI Gruppo	03/2024	XXI Gruppo	03/2024	A. Biondi	03/2024	F. Aziani	03/2024

File: RS3U.4.0.D.29.L7.NV.97.0.0.001.D n. Elab.: 29_348