

NV98- VIABILITA' DI ACCESSO AL PIAZZALE PM VILLAROSA
 COMUNE DI VILLAROSA (EN)
 Scala 1:1000

NV07: Viabilità di accesso al piazzale di soccorso - Galleria Trinacria (Lato Palermo)
 Accesso al piazzale di soccorso
 Strada Extraurbana Principale F1
 Corsia 3,50m + Banchina 1,00m
 b=9,00m
 Bitumata



NV98
 F01

NV08: Viabilità di accesso al piazzale PM Villarosa
 Accesso piazzale PM
 Strada a destinazione particolare
 Corsia 2,75m + Banchina 0,50m
 b=6,50m
 Bitumata



NV98- VIABILITA' DI ACCESSO AL PIAZZALE PM VILLAROSA
 COMUNE DI VILLAROSA (EN)
 Scala 1:1000

NV98
 F01

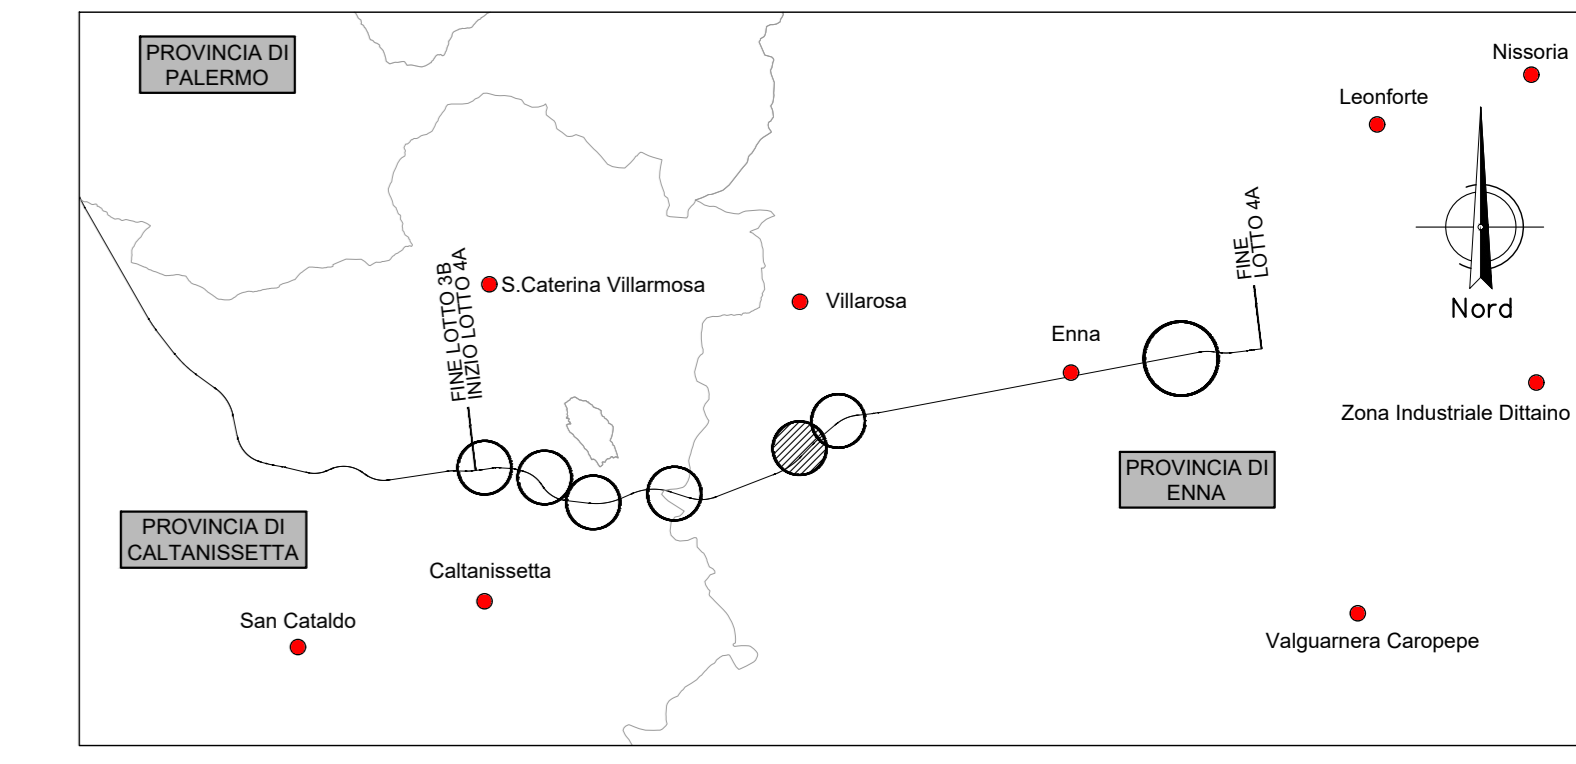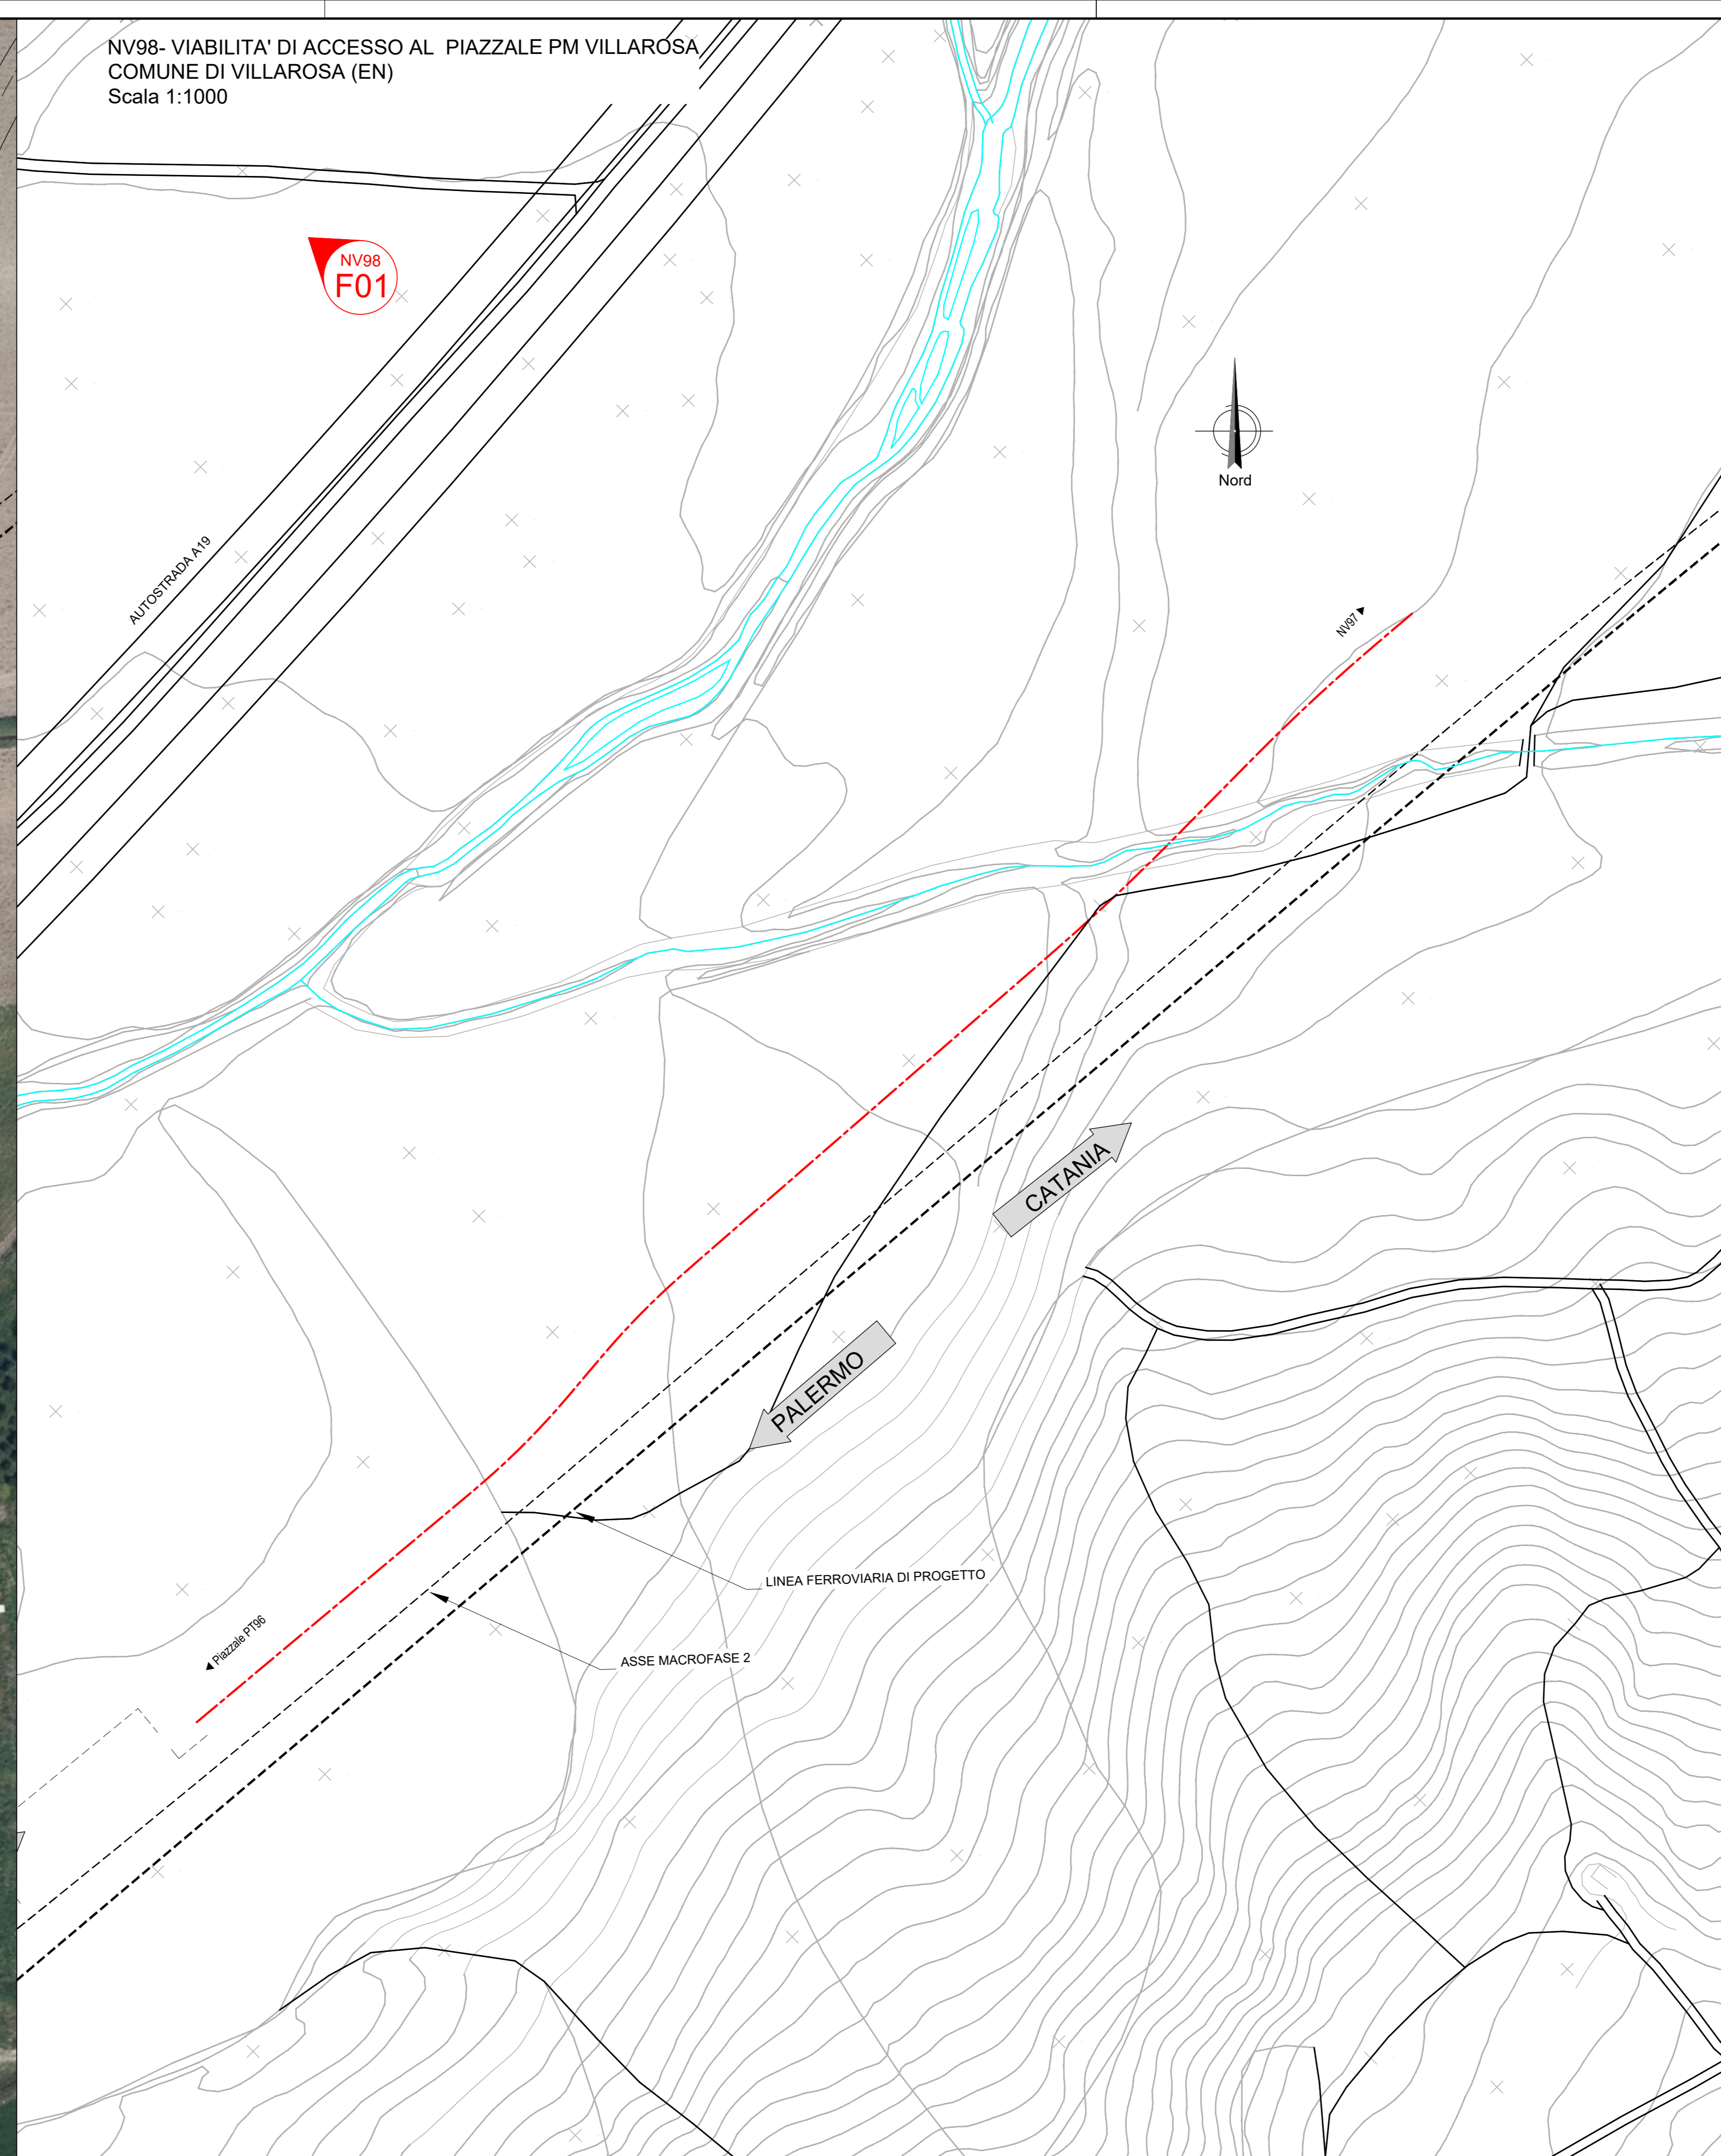

LEGENDA

- LINEA FERROVIARIA ESISTENTE
- - - LINEA FERROVIARIA DI PROGETTO
- . - . ASSE NUOVA VIABILITA', NV, IN PROGETTO
- - - ASSE ALTRE VIABILITA' DI PROGETTO
- CIGLI VIABILITA' ESISTENTE
- RETICOLO IDROGRAFICO ESISTENTE



COMMITTENTE: 

PROGETTAZIONE: 

DIRETTRICE FERROVIARIA MESSINA - CATANIA - PALERMO
NUOVO COLLEGAMENTO PALERMO - CATANIA

U.O. INFRASTRUTTURE CENTRO
PROGETTO DEFINITIVO
TRATTA CALTANISSETTA XIRBI - NUOVA ENNA (LOTTO 4A)

VIABILITA'
 NV98 - Viabilità di accesso al Piazzale PM Villarosa
 Planimetria stato di fatto

SCALA: 1:1000

COMMESSA	LOTTO	FASE	ENTE	TIPO DOC.	OPERA/DISCIPLINA	PROGR.	REV.
RS3U	40	D	29	P7	NV9800	001	D

Rev.	Descrizione	Redatto	Data	Verificato	Data	Approvato	Data	Autorizzato Data
A	Emissione Esecutivo	21/03/2019	06/2019	[Firma]	06/2019	[Firma]	06/2019	F. Adamo Emissione Esecutiva
B	Emissione Esecutivo	21/03/2019	06/2019	[Firma]	06/2019	[Firma]	06/2019	
C	Emissione Esecutivo	21/03/2019	06/2019	[Firma]	06/2019	[Firma]	06/2019	
D	Emissione Esecutivo	21/03/2019	06/2019	[Firma]	06/2019	[Firma]	06/2019	

File: RS3U.4.0.D.29.P7.NV.98.0.0.001.D n. Elab.: 29_358