


SIMBOLO	NOME	SIMBOLO	NOME
[Red line]	BINARIO DI PROGETTO LV	[Dashed line]	CANCELLATO
[Red line]	BINARIO DI PROGETTO SECONDARIO (MACROFASE 1)	[Dashed line]	PASSAGGIO A LIVELLO PER MANUTENZIONE
[Blue line]	BINARIO DI PROGETTO VAR. LS (MACROFASE 1)	[Dashed line]	TOMBINO IDRAULICO MINORE DI PERMEABILITA'
[Green line]	BINARIO PROVVISORIO	[Hatched area]	DEMOLIZIONE FABBRICATO
[Blue dashed line]	BINARIO DISPARI DI PROGETTO (MACROFASE 2)	[Hatched area]	PASSAGGIO A RASO
[Blue dashed line]	BINARIO PARI DI PROGETTO (MACROFASE 2)	[Hatched area]	MARCIAPiede EFF CON RAMPA
[Purple line]	LINEA STORICA IN ESERCIZIO	[Blue line]	DEVIAZIONE FOSSO TRAPEZOIDALE
[Yellow line]	LINEA STORICA IN DEMOLIZIONE	[Blue line]	DEVIAZIONE FOSSO RETTANGOLARE
[Orange hatched area]	DEMOLIZIONE CORPO STRADALE	[Blue line]	RECINZIONE
[Grey hatched area]	PIAZZALE DI EMERGENZA	[Blue line]	VIABILITA' DI MANUTENZIONE E/O RICULTURA
[Grey hatched area]	BANCHINA DI STAZIONE	[Blue line]	OPERE DI PROTEZIONE PER SOLFUSCO
[Grey hatched area]	AREA BTS	[Blue line]	PROTEZIONI SCARPATE CON MATERASSI RENO
[Grey hatched area]	TOMBINO IDRAULICO E RELATIVA INALVEAZIONE	[Blue line]	PROTEZIONI SCARPATE CON MASSI (EMENTATI)
		[Blue line]	OPERE PROVVISORIE

SCHEMATICO	TIPOLOGIA	SCHEMATICO	TIPOLOGIA
[Symbol]	Fabbricato Pista Gestione Emergenza Periferico	[Symbol]	Fabbricato PMZ - Magazzino
[Symbol]	Vasca Antiriduzione 100 mc	[Symbol]	Fabbricato FAPDM-SS
[Symbol]	Fabbricato Energia Tipo 1	[Symbol]	Fabbricato PMZ - Uffici
[Symbol]	Fabbricato Energia Tipo 5	[Symbol]	Fabbricato PMZ - Magazzino
[Symbol]	Fabbricato Energia Tipo 3	[Symbol]	Fabbricato E3
[Symbol]	Fabbricato E5	[Symbol]	Fabbricato E3
[Symbol]	Fabbricato E3	[Symbol]	Fabbricato PPM PP ACC
[Symbol]	Fabbricato IS PPM PP ACC	[Symbol]	Fabbricato Commerciale
[Symbol]	Fabbricato PMZ - Uffici	[Symbol]	Fabbricato Energia Tipo 4
		[Symbol]	Fabbricato Vaggoni

SIMBOLO	NOME	SIMBOLO	NOME
[Red dashed line]	ASSE NUOVA VIABILITA' NV IN PROGETTO	[Hatched area]	TRATTO DI RACCORDO ALLA VIABILITA' ESISTENTE
[Hatched area]	RACCORDO TRA VIABILITA' ESISTENTE E NUOVA VIABILITA' CON PAVIMENTAZIONE DA RIPRISTINARE	[Hatched area]	TRATTO DI VIABILITA' ESISTENTE DA RIPRISTINARE

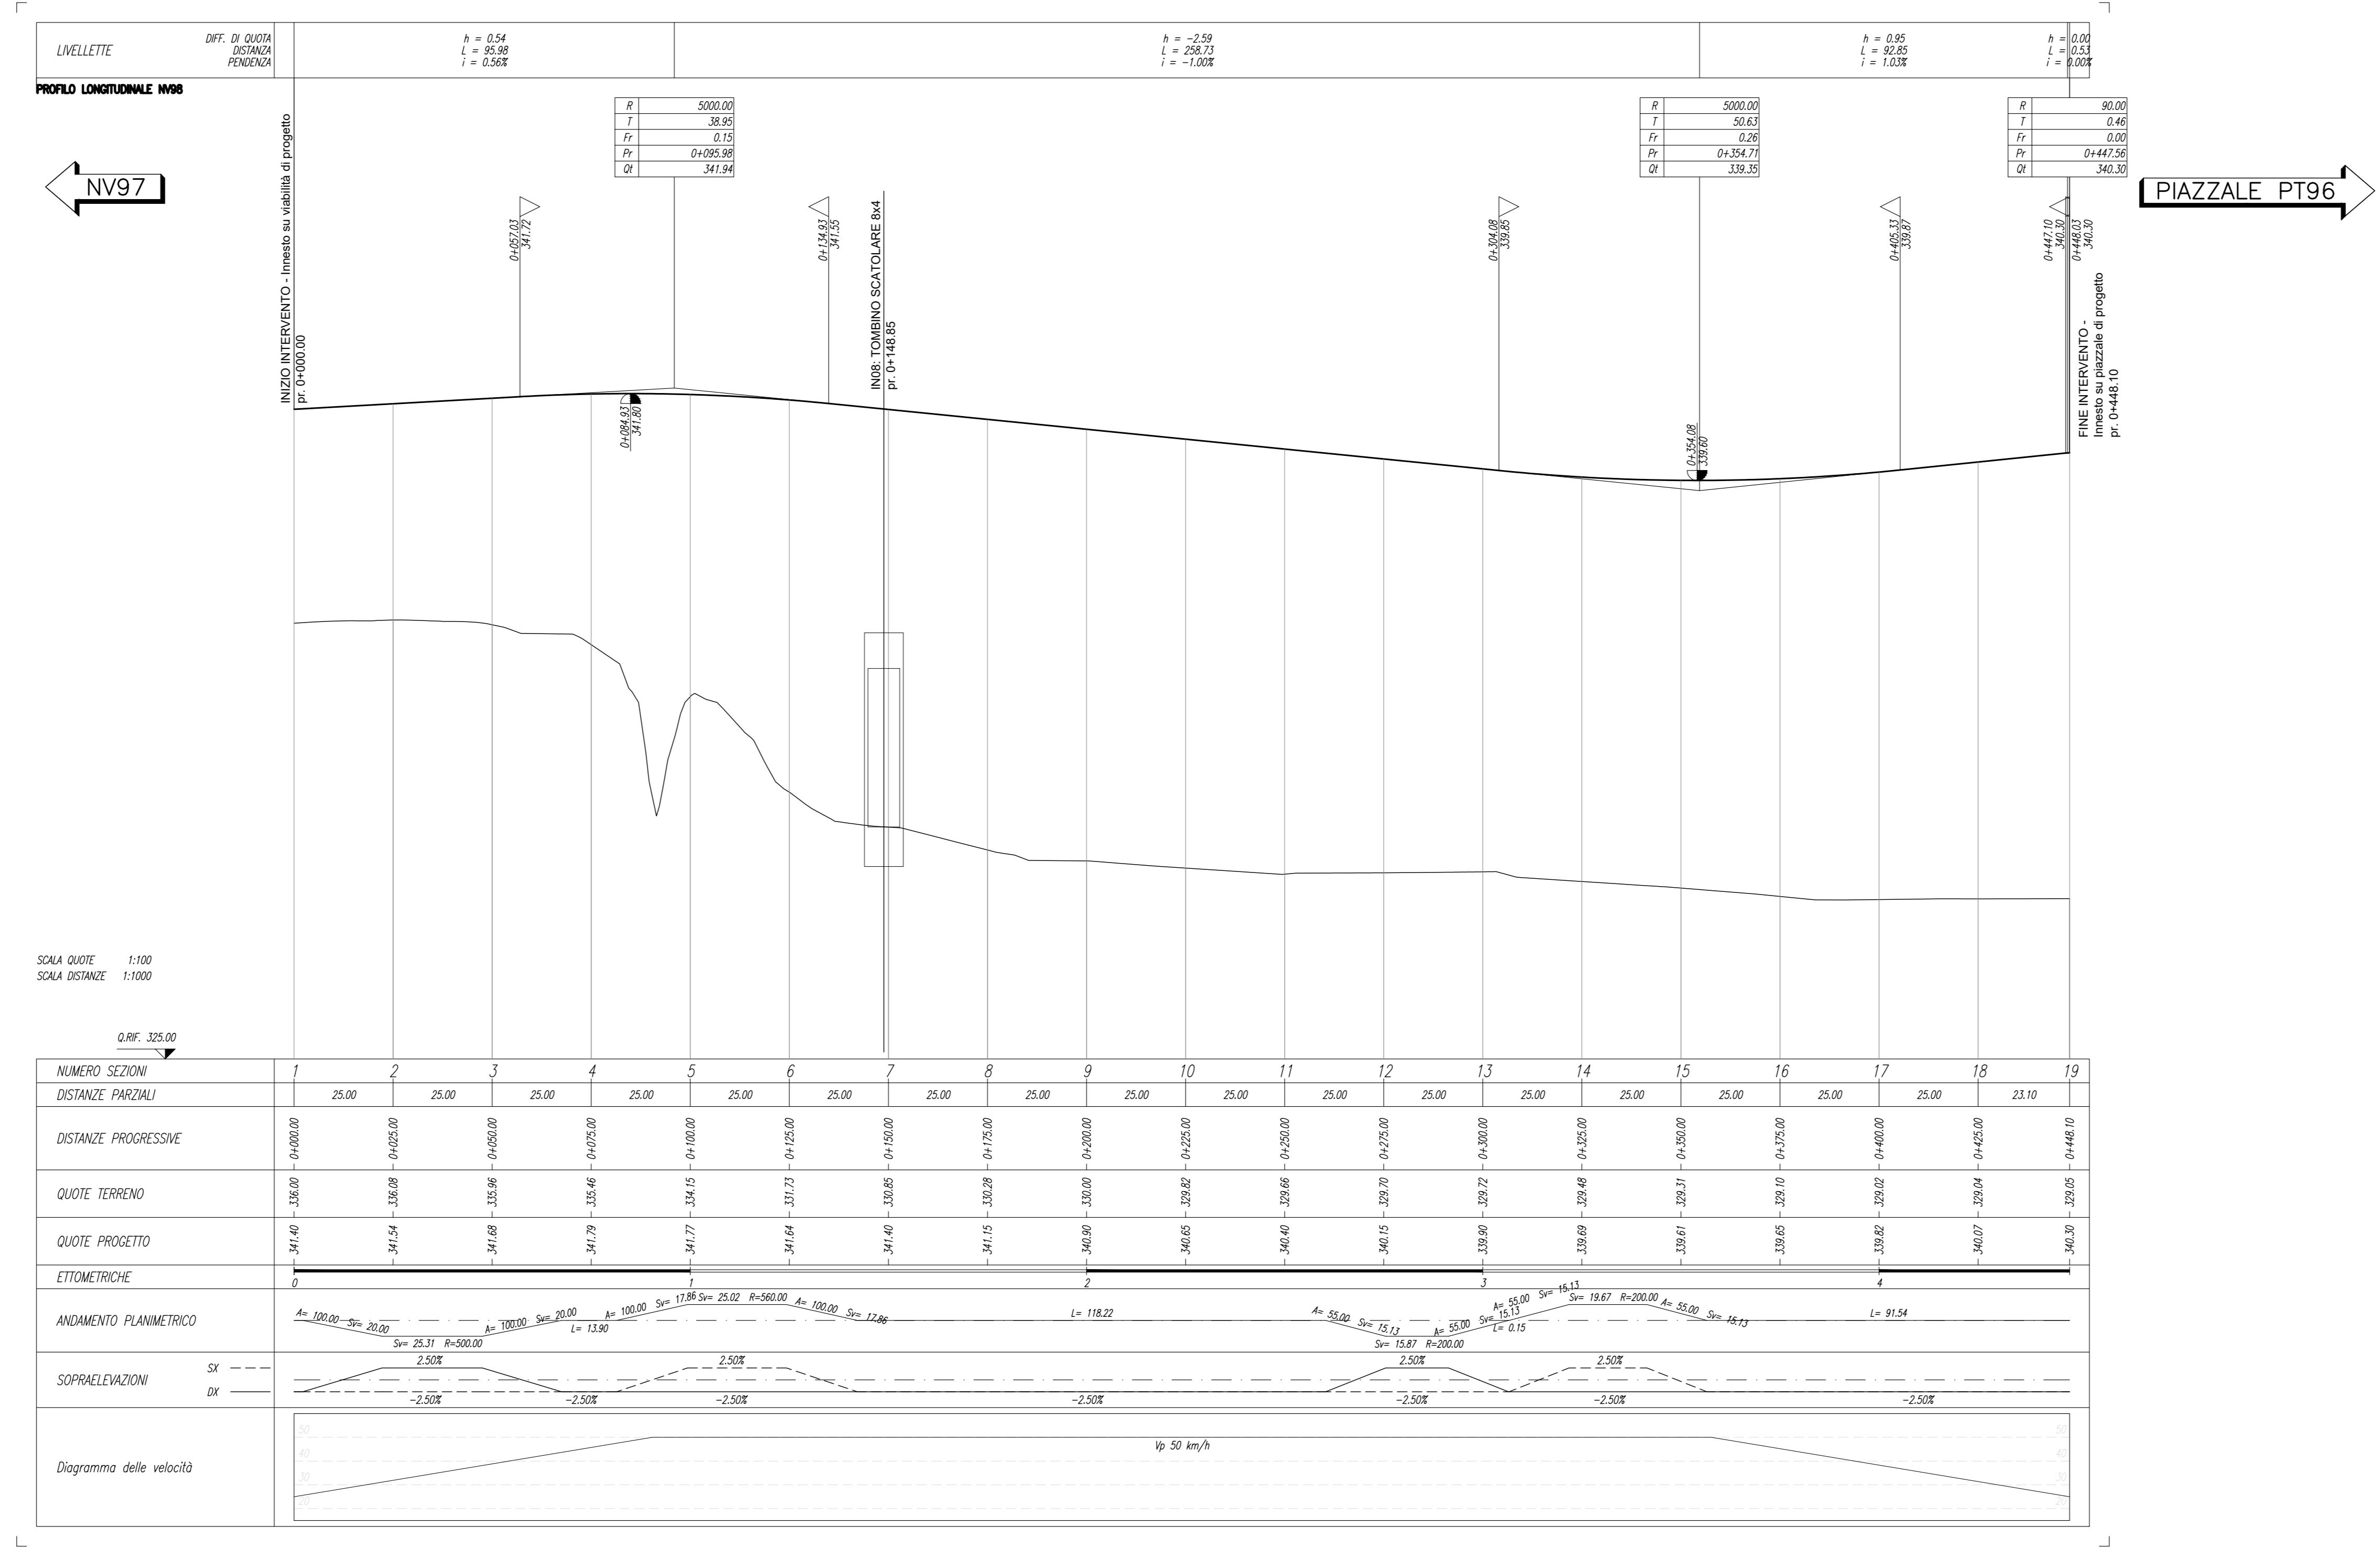

COMMITTENTE: **RFI** RETE FERROVIARIA ITALIANA GRUPPO FERROVIE DELLO STATO ITALIANE

PROGETTAZIONE: **ITALFERR** GRUPPO FERROVIE DELLO STATO ITALIANE

DIRETTRICE FERROVIARIA MESSINA - CATANIA - PALERMO
 NUOVO COLLEGAMENTO PALERMO - CATANIA

U.O. INFRASTRUTTURE CENTRO
 PROGETTO DEFINITIVO
 TRATTA CALTANISSETTA XIRBI - NUOVA ENNA (LOTTO 4A)

VIABILITA'
 NV98 - Viabilità di accesso al Piazzale PM Villarosa
 Piano-profilo di progetto

SCALA: 1:1000/100

COMMESSA LOTTO FASE ENTE TIPO DOC. OPERA/DISCIPLINA PROGR. REV.

RS3U 40 D 29 L7 NV9800 001 D

Rev.	Descrizione	Redatto	Data	Verificato	Data	Approvato	Data	Autorizzato Data
A	Emissione Esecutiva	XXI Gruppo	04-2019	XXI Gruppo	04-2019	A. Biondi	04-2019	F. Adamo
B	Emissione Esecutiva	XXI Gruppo	01-2020	XXI Gruppo	01-2020	A. Biondi	01-2020	F. Adamo
C	Emissione Esecutiva	XXI Gruppo	04-2020	XXI Gruppo	04-2020	A. Biondi	04-2020	F. Adamo
D	Emissione Esecutiva	XXI Gruppo	04-2020	XXI Gruppo	04-2020	A. Biondi	04-2020	F. Adamo

File: RS3U.4.0.D.29.L7.NV.98.0.0.001.D n. Elab.: 29_359