

COM. CALTANISSETTA

COM. CALTANISSETTA



Km 46+703 FINE LOTTO 3b
Km 0+000 INIZIO LOTTO 4a

OPERE DI COMPETENZA
LOTTO 3

OPERE DI COMPETENZA
LOTTO 4


STAZIONE CALTANISSETTA XIRBI
Nuovo Asse FV - Lunghezza marciapiedi 350 m
Km 0+471.67

← PALERMO

CATANIA →

OPERE DI COMPETENZA
LOTTO 3

OPERE DI COMPETENZA
LOTTO 4

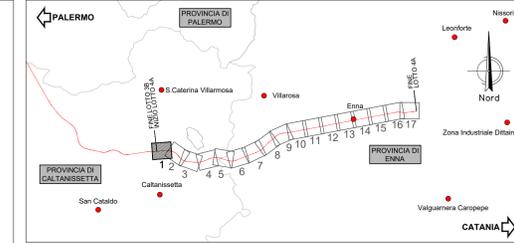

LEGENDA LINEA			
SIMBOLO	NOME	SIMBOLO	NOME
[Red line]	BINARIO DI PROGETTO LV (MACROFASE 1)	[Cross-hatched box]	CANCELLO
[Blue line]	BINARIO DI PROGETTO SECONDARIO (MACROFASE 1)	[Dashed line]	PASSAGGIO A LIVELLO PER MANUTENZIONE
[Green line]	BINARIO DI PROGETTO VAR. LS (MACROFASE 1)	[Hatched box]	TOMBINO IDRAULICO MINORE DI PERMEABILITÀ
[Orange line]	BINARIO PROVVISORIO	[Hatched box]	DEMOLIZIONE FABBRICATO
[Dashed blue line]	BINARIO DISPARI DI PROGETTO (MACROFASE 2)	[Hatched box]	DEMOLIZIONE CORPO STRADALE
[Dashed green line]	BINARIO PARI DI PROGETTO (MACROFASE 2)	[Hatched box]	MARCAPIEDE FFP CON RAMPA
[Purple line]	LINEA STORICA IN ESERCIZIO	[Hatched box]	DEVIAZIONE FOSSO TRAPEZOIDALE
[Yellow line]	LINEA STORICA IN DEMOLIZIONE	[Hatched box]	DEVIAZIONE FOSSO RETTANGOLARE
[Grey box]	PASSAGGIO A RASO	[Hatched box]	RECINZIONE
[Dark grey box]	PIAZZALE DI EMERGENZA	[Hatched box]	VIABILITÀ DI MANUTENZIONE E/O RICICLATURA
[Hatched box]	BANCHINA DI STAZIONE	[Hatched box]	OPERE DI PROTEZIONE PER SOGLIFUSSO
[Hatched box]	AREA BTS	[Hatched box]	PROTEZIONI SCARPATE CON MATERASSI RENCI
[Hatched box]	TOMBINO IDRAULICO E RELATIVA INALVEAZIONE	[Hatched box]	PROTEZIONI SCARPATE CON MASSI CEMENTATI
		[Hatched box]	OPERE PROVVISORIE

NOTA:
LE VIABILITÀ ESISTENTI INTERFERITE DAL PROGETTO SARANNO TUTTE DEMOLITE MEDIANTE LE SEGUENTI LAVORAZIONI:
1- DEMOLIZIONE ANDANTE DI PAVIMENTAZIONE STRADALE COMPRESA LA SOTTOSTANTE OSSATURA DI PIETRISCO
2- SCAVO DI SBANCAMENTO DEL RILEVATO STRADALE

COMMITTENTE:

RETE FERROVIARIA ITALIANA
GRUPPO FERROVIE DELLO STATO ITALIANE

PROGETTAZIONE:

ITALFERR
GRUPPO FERROVIE DELLO STATO ITALIANE

DIRETTRICE FERROVIARIA MESSINA - CATANIA - PALERMO
NUOVO COLLEGAMENTO PALERMO - CATANIA

U.O. INFRASTRUTTURE CENTRO
PROGETTO DEFINITIVO
TRATTA CALTANISSETTA XIRBI - NUOVA ENNA (LOTTO 4A)

TRACCIATI
Infrastruttura Ferroviaria
Planimetria delle demolizioni - Tav. 1 di 17

SCALA:
1:2000

COMMESSA LOTTO FASE ENTE TIPO DOC. OPERA/DISCIPLINA Progr. REV.
RS3U 40 D 29 L6 IF0001 015 C

Rev.	Descrizione	Redatto	Data	Verificato	Data	Approvato	Data	Autorizzato Data
A	Emissione Esecutiva	21/01/2019	21/01/2019	[Signature]	21/01/2019	[Signature]	21/01/2019	21/01/2019
B	Emissione Esecutiva	21/01/2020	21/01/2020	[Signature]	21/01/2020	[Signature]	21/01/2020	21/01/2020
C	Emissione Esecutiva	21/01/2020	21/01/2020	[Signature]	21/01/2020	[Signature]	21/01/2020	21/01/2020