
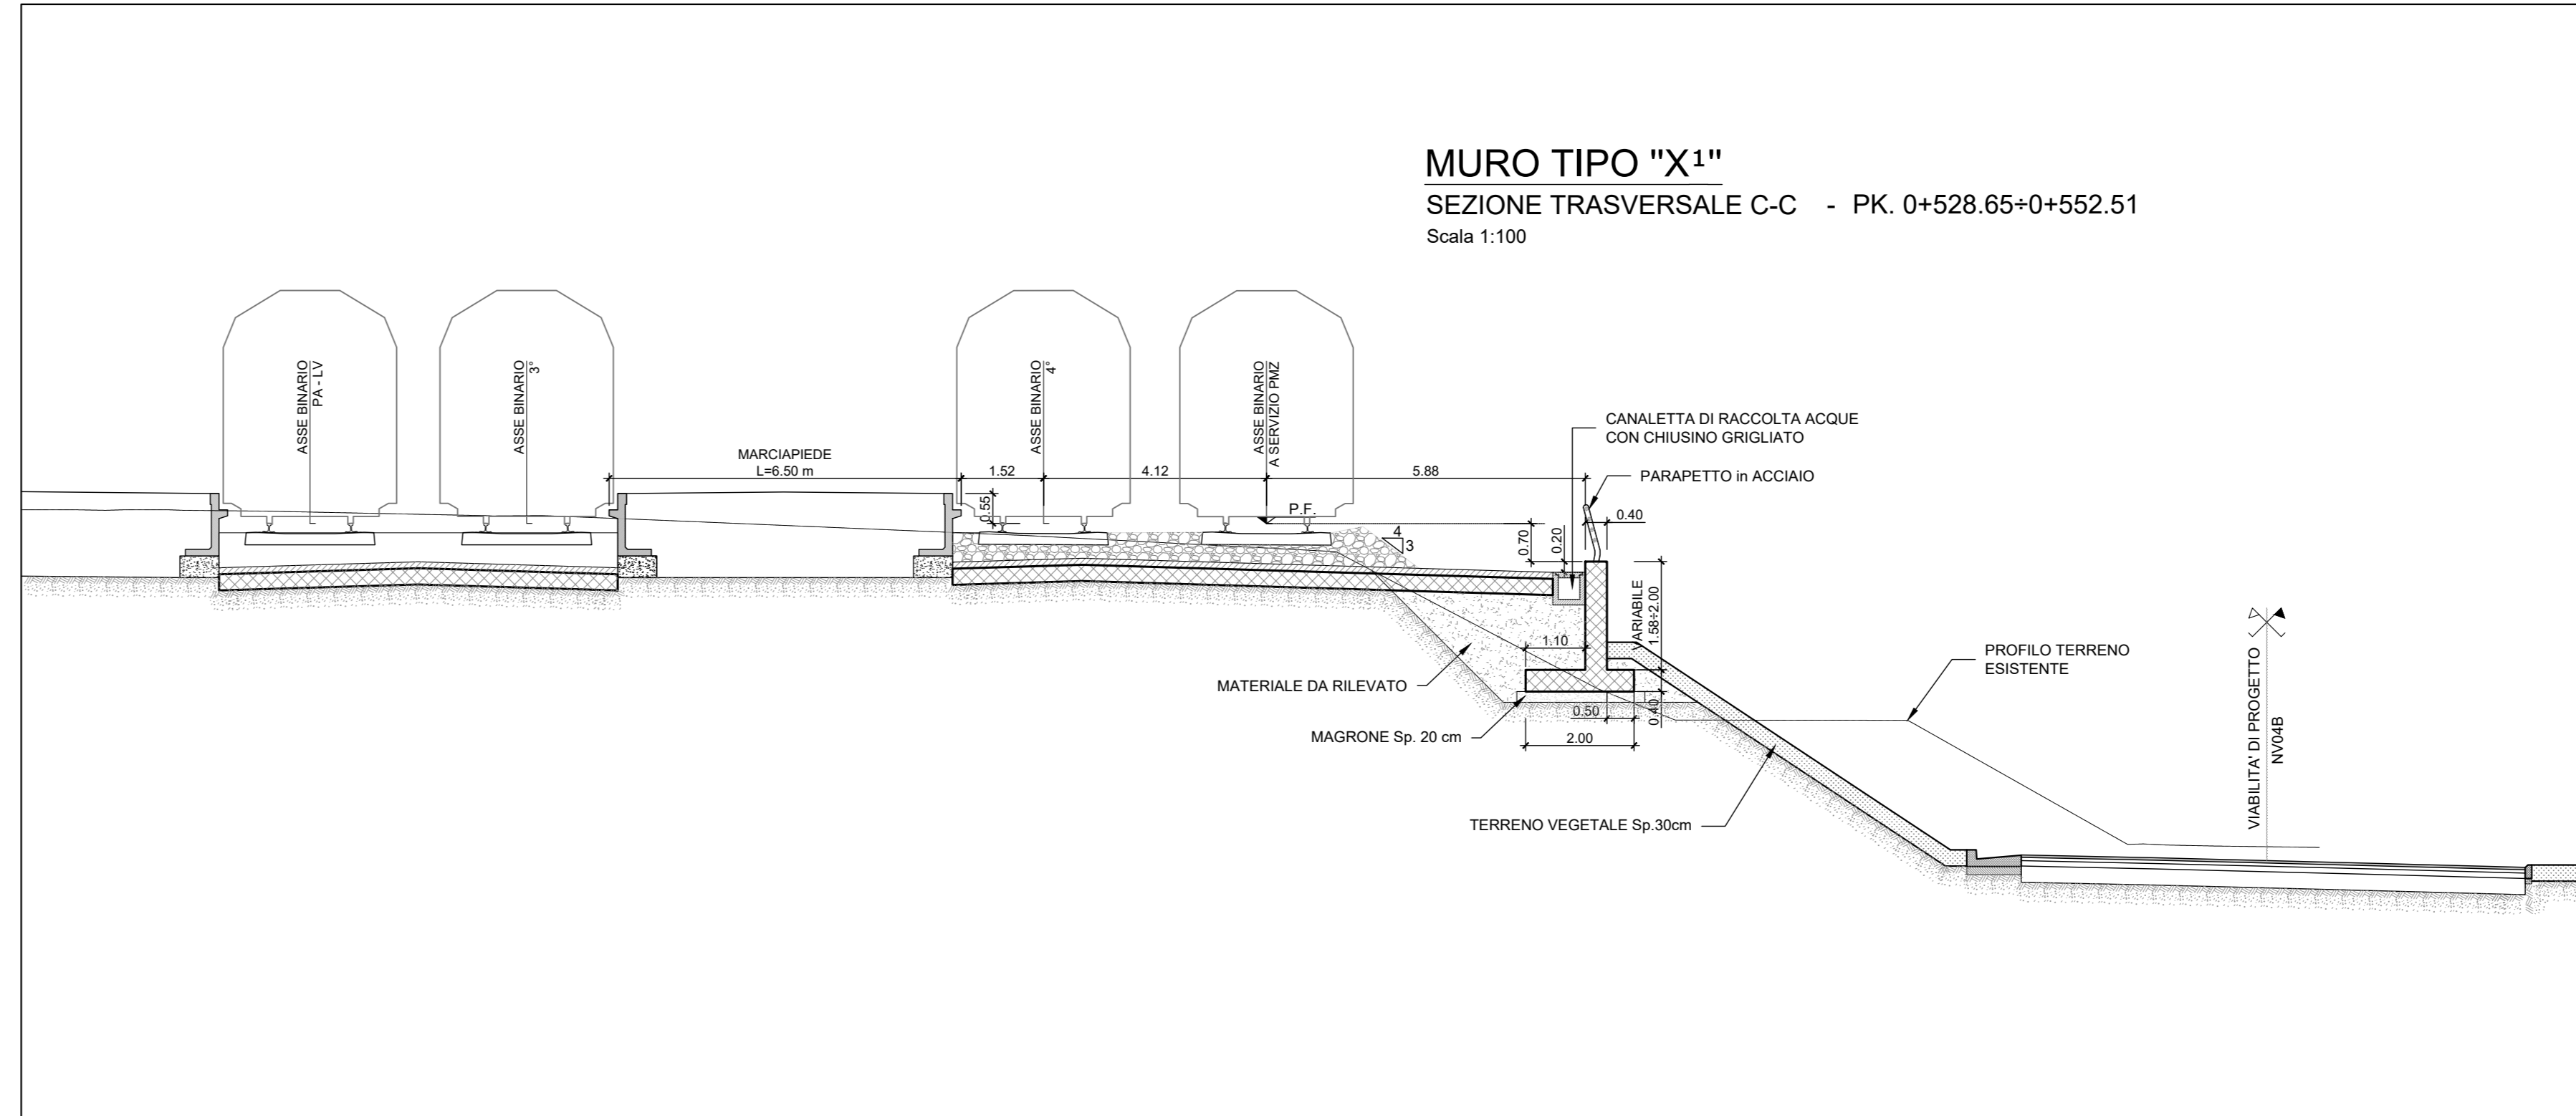
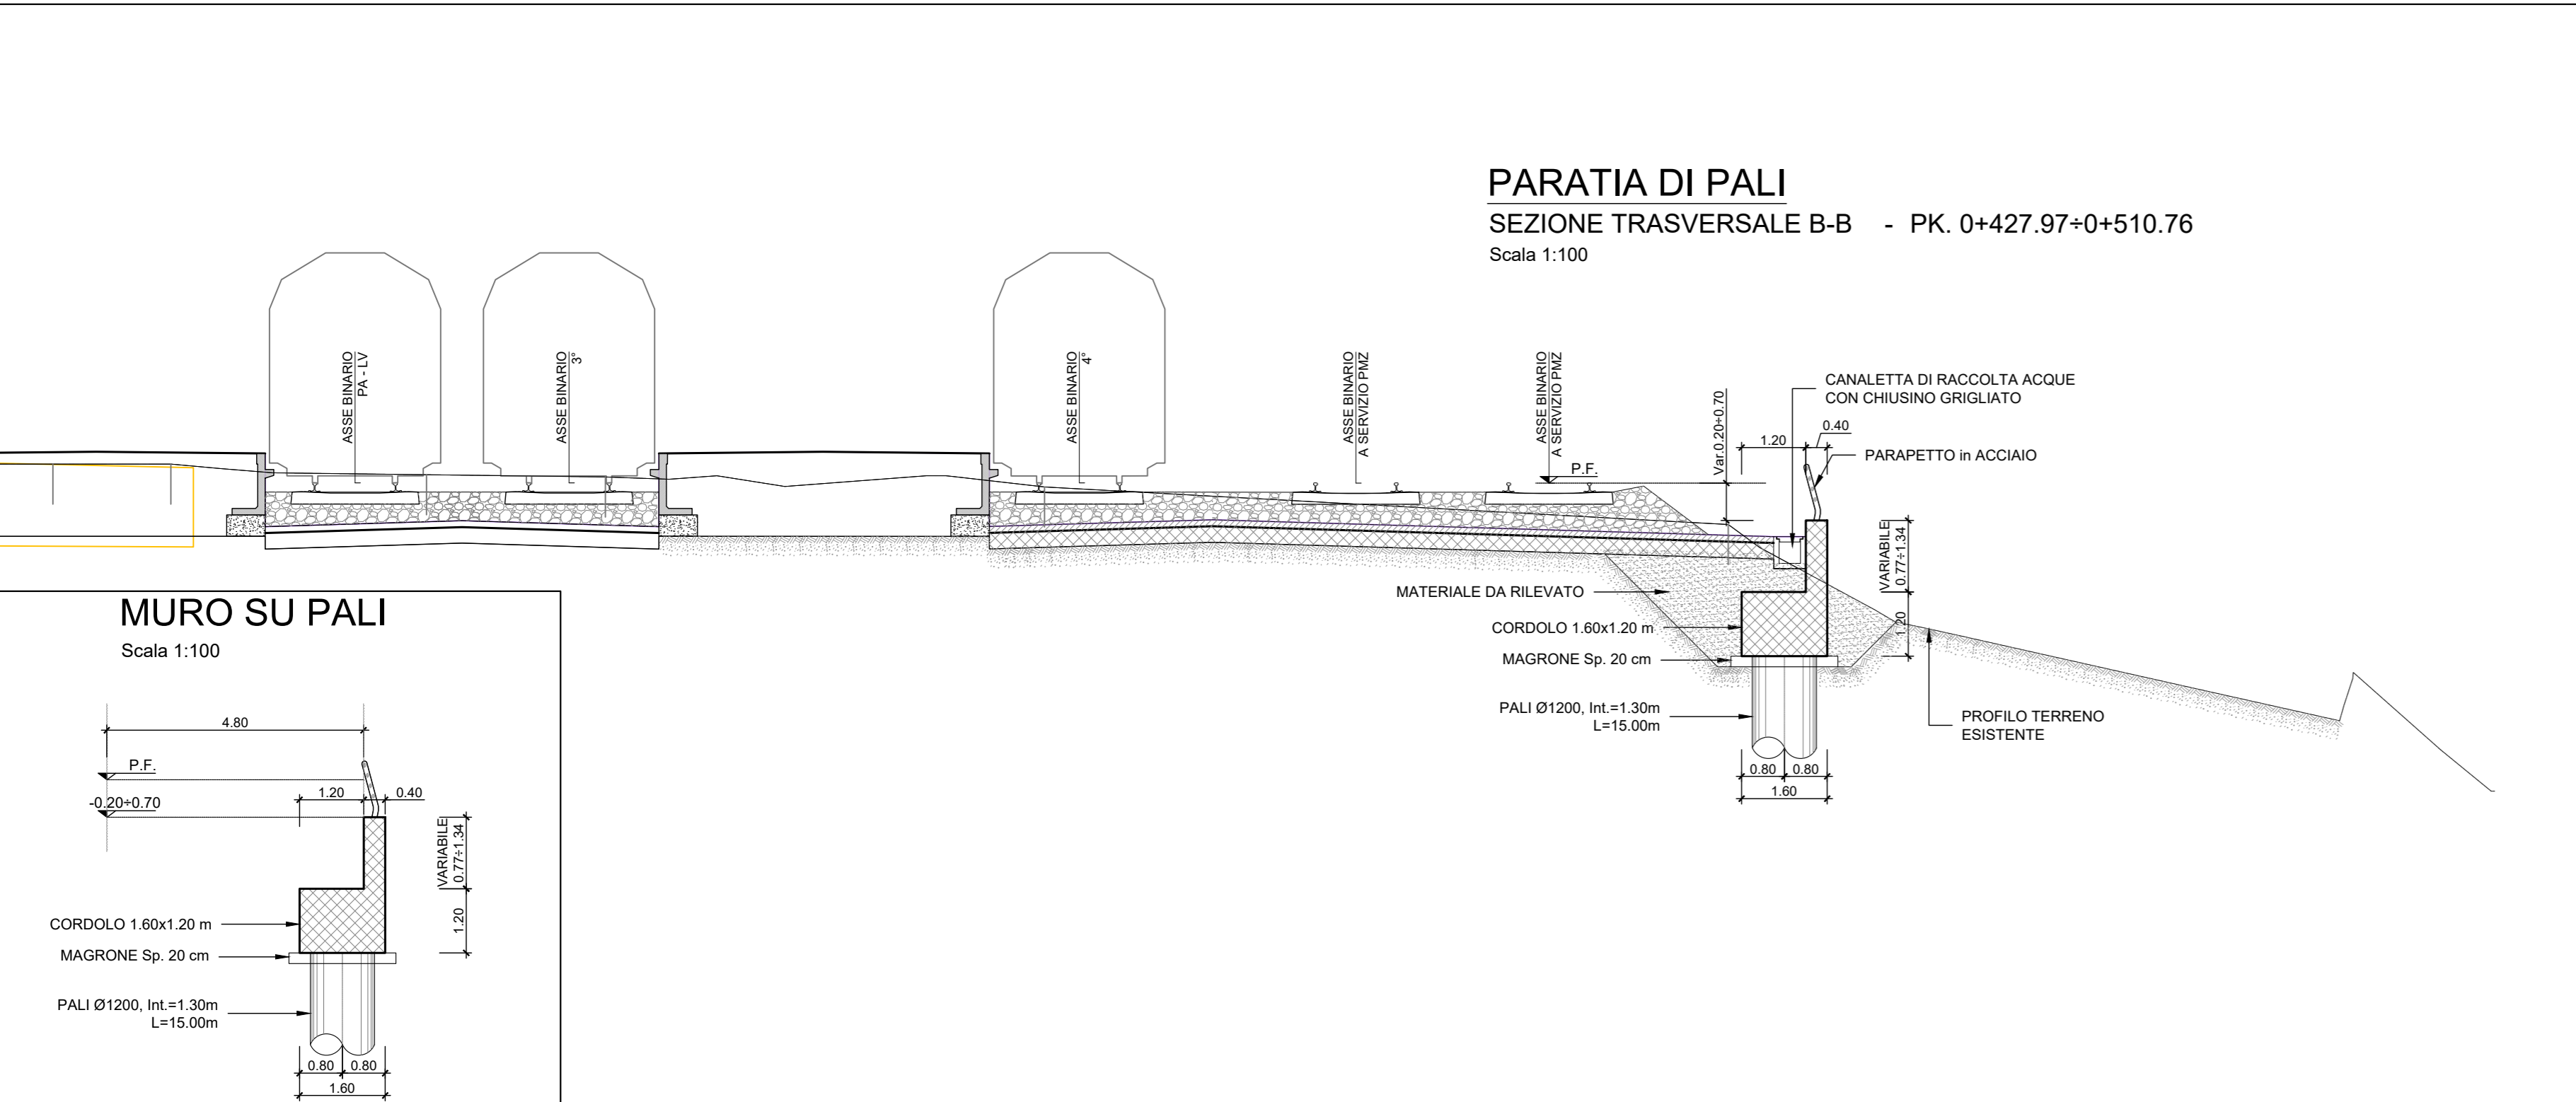


NOTA:
 Per le caratteristiche dei materiali si rimanda all'elaborato progettuale: Tabella materiali opere civili - RSU 4.0.D.29.TT.OC.00.0.001
 Per le incidenze di armatura delle opere si rimanda all'elaborato: Tabella incidenze armature opere civili - RSU 4.0.D.29.TT.OC.00.0.002

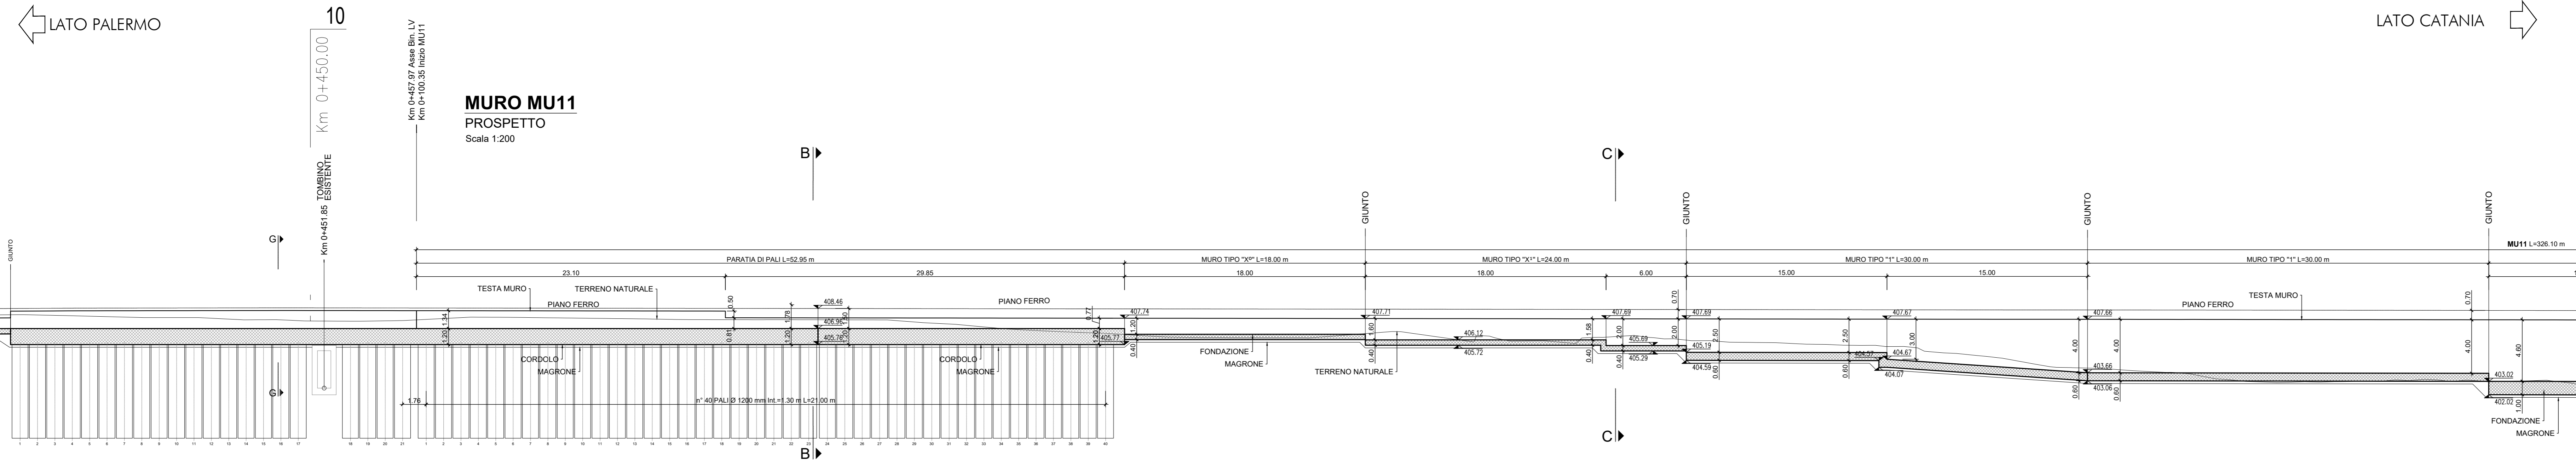

COMMITTENTE: **RFI** RETE FERROVIARIA ITALIANA GRUPPO FERROVIE DELLO STATO ITALIANE
 PROGETTAZIONE: **ITALFER** INFRASTRUTTURE FERROVIARIE

DIRETTRICE FERROVIARIA MESSINA - CATANIA - PALERMO
 NUOVO COLLEGAMENTO PALERMO - CATANIA
 U.O. INFRASTRUTTURE CENTRO
 PROGETTO DEFINITIVO
 TRATTA CALTANISSETTA XIRBI - NUOVA ENNA (LOTTO 4A)

Opere di sostegno di linea
 TR01: Muro di sostegno in dx MU11
 Pianta, prospetto e sezioni - Tav. 1 di 2

SCALA: 1:200

Rev.	Descrizione	Redatto	Data	Verificato	Data	Approvato	Data	Autorizzato Data
A	Emissione Esecutiva	M. Pignatelli	Gen-2020	M. Pignatelli	Gen-2020	A. Biondi	Gen-2020	0
B	Emissione Esecutiva	M. Pignatelli	Feb-2020	M. Pignatelli	Feb-2020	A. Biondi	Feb-2020	0
C	Emissione Esecutiva	M. Pignatelli	Apr-2020	M. Pignatelli	Apr-2020	A. Biondi	Apr-2020	0

File: RSU.4.0.D.29.P9.MU.11.0.0.001.C n. Elab.: 29_394