



**PIANTA SCAVI
MU16**
Scala 1:200

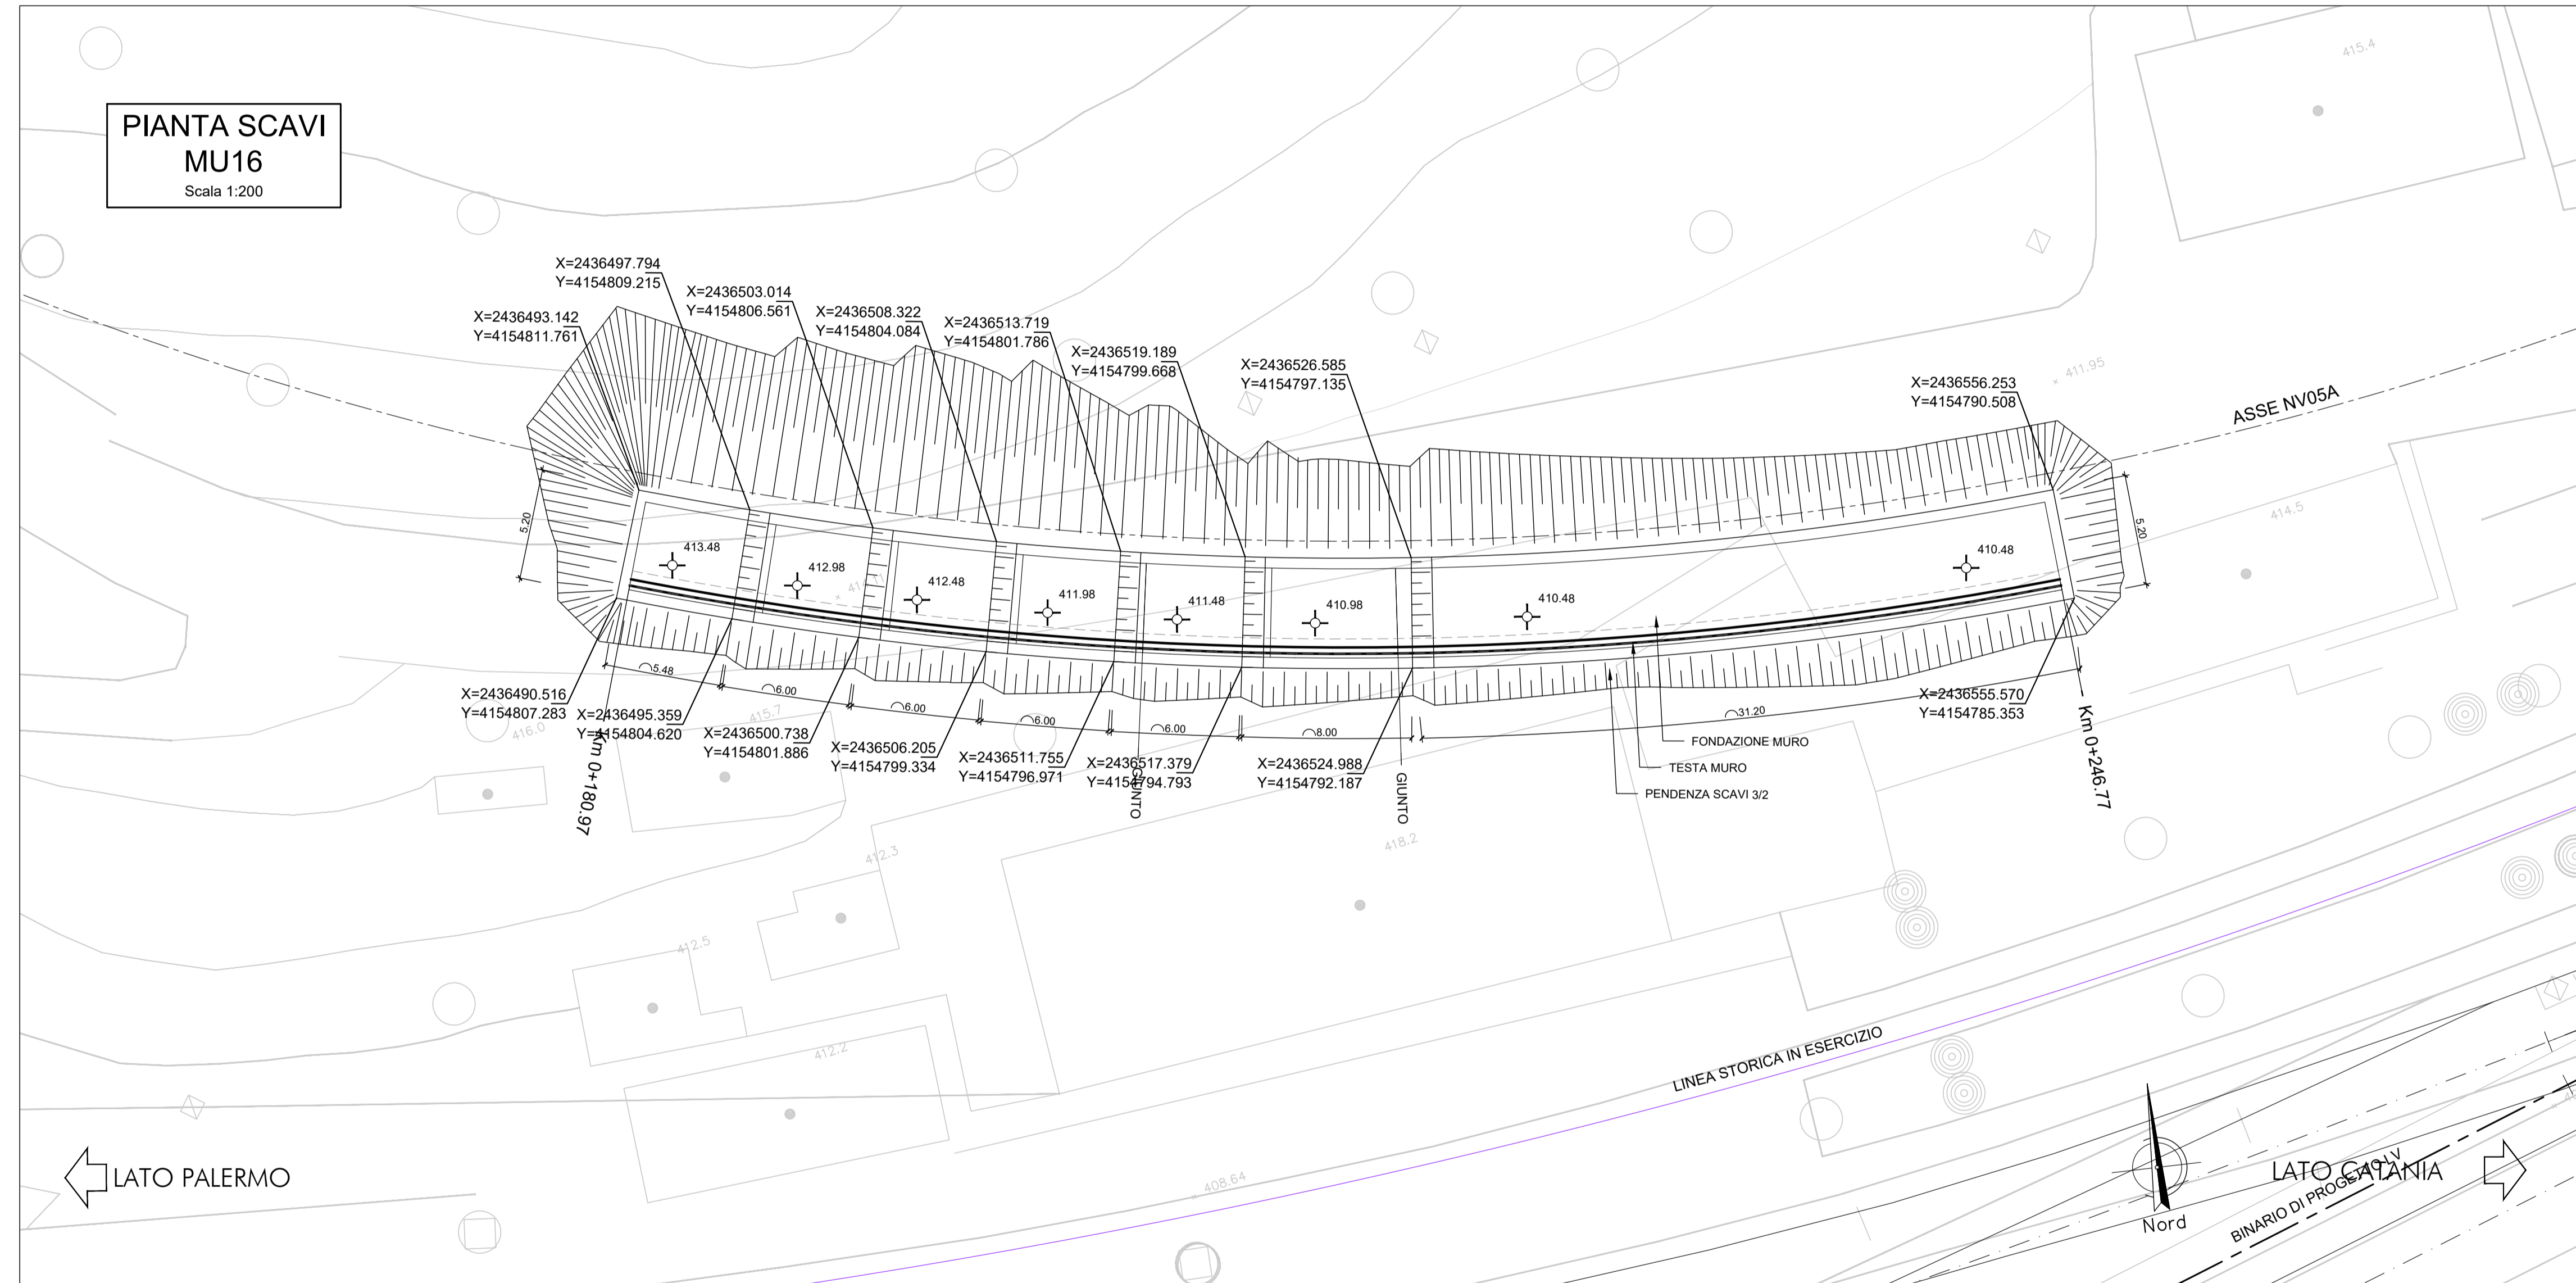

KEYPLAN

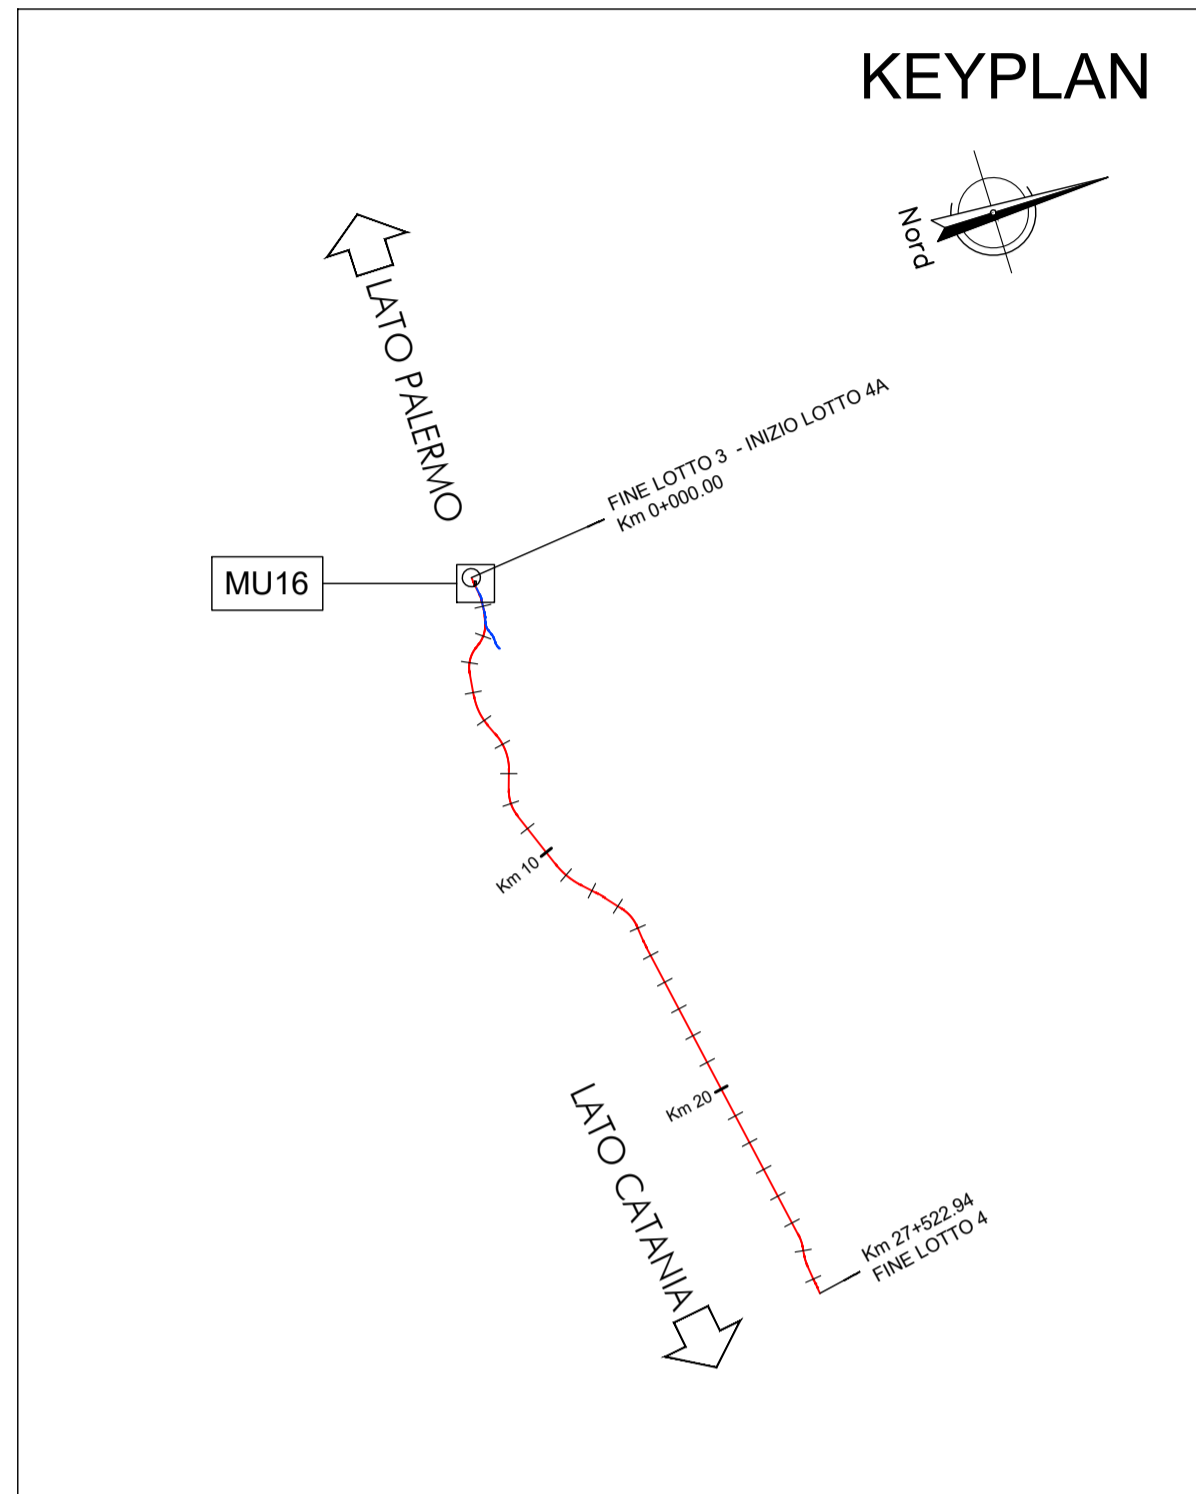

COMMITTENTE:



PROGETTAZIONE:



DIRETTRICE FERROVIARIA MESSINA - CATANIA - PALERMO

NUOVO COLLEGAMENTO PALERMO - CATANIA

U.O. Unità operativa

PROGETTO DEFINITIVO

TRATTA CALTANISSETTA XIRIBI - NUOVA ENNA (LOTTO 4A)

TRACCIATI

Infrastruttura Ferroviaria - IF

Planimetria di progetto su ortofoto

SCALA:

1:1000

COMMESSA LOTTO FASE ENTE TIPO DOC. OPERA/DISCIPLINA PROGR. REV.

RS3U 03 D 02 00 000000 001 A

Rev.	Descrizione	Redatto	Data	Verificato	Data	Approvato	Data	Autorizzato Data
A	Emissione esecutiva	Al Siragusa Rokost.-Edn.	01.12.2019	L. Sbrenna	01.12.2019	F. Durastanti	01.12.2019	N. Graneri 01.12.2019
B	Emissione esecutiva	Al Siragusa Rokost.-Edn.	01.12.2019	L. Sbrenna	01.12.2019	F. Durastanti	01.12.2019	
C	Emissione esecutiva	Al Siragusa Rokost.-Edn.	01.12.2019	-	01.12.2019	-	01.12.2019	
D	Emissione esecutiva	Al Siragusa Rokost.-Edn.	01.12.2019	-	01.12.2019	-	01.12.2019	

File: RS3T-30-D-78-C3-IF0001-001

n. Elab.: 0001