
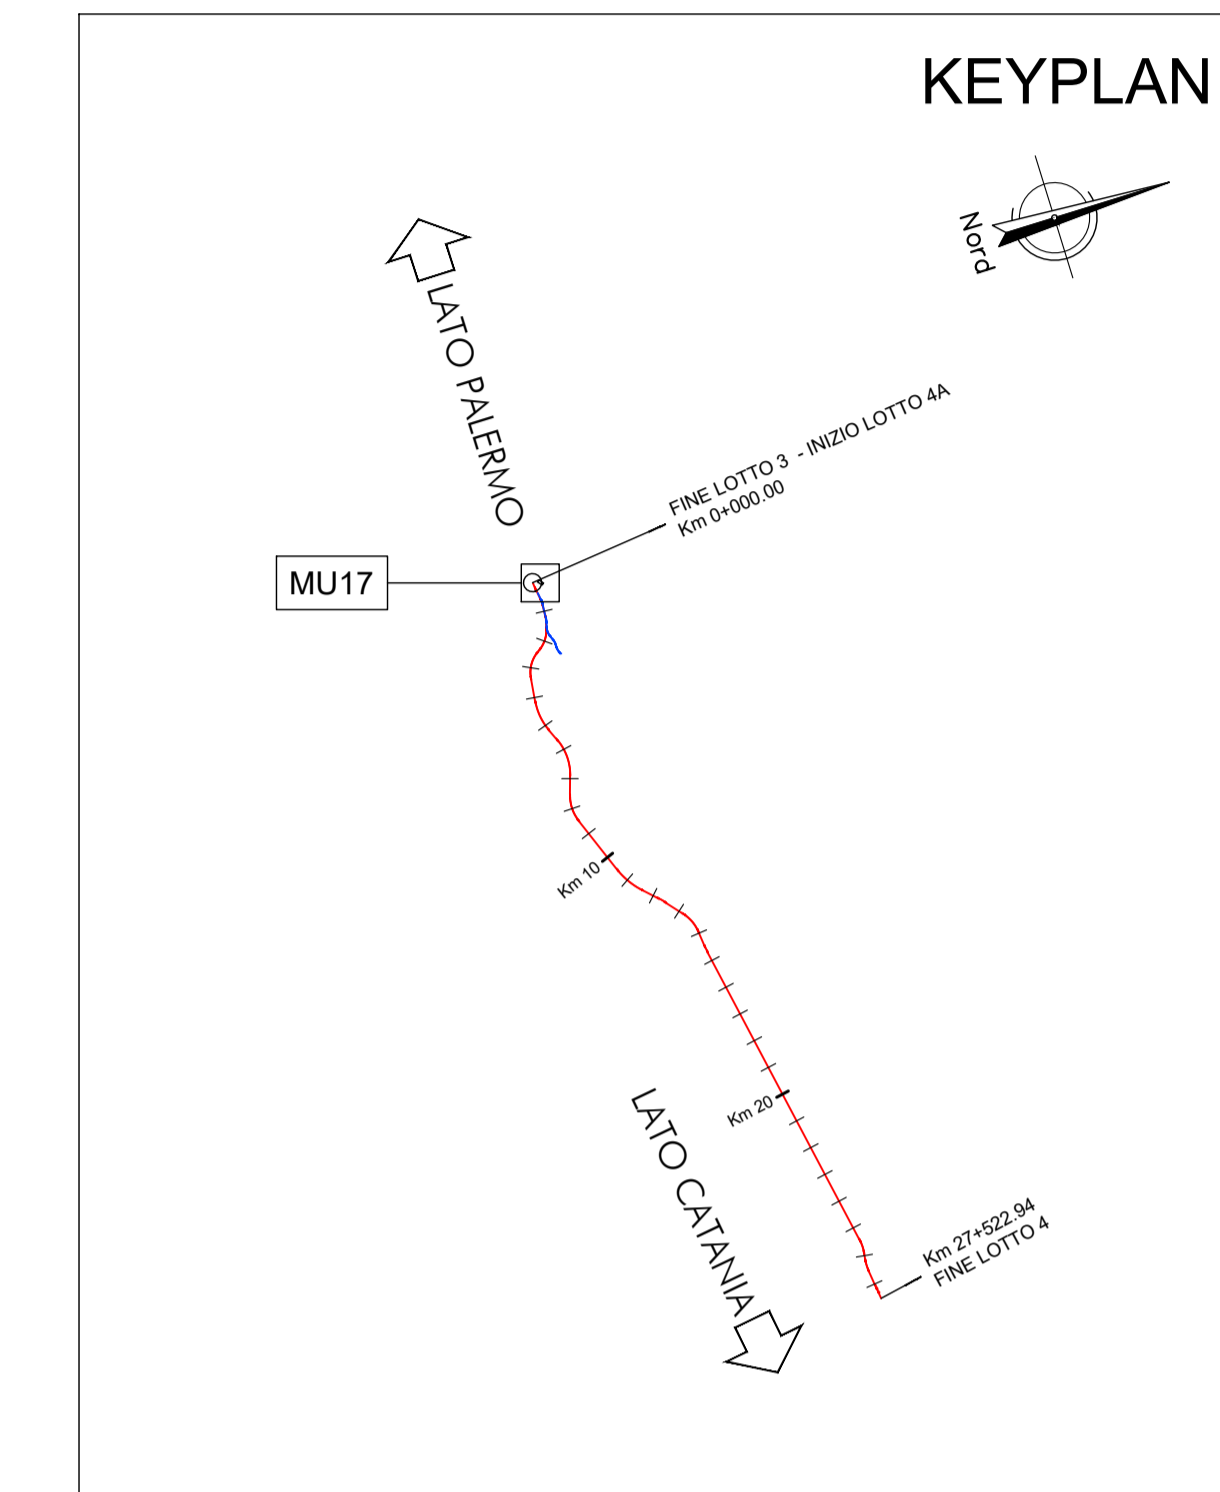


PIANTA SCAVI  
MU17  
Scala 1:200

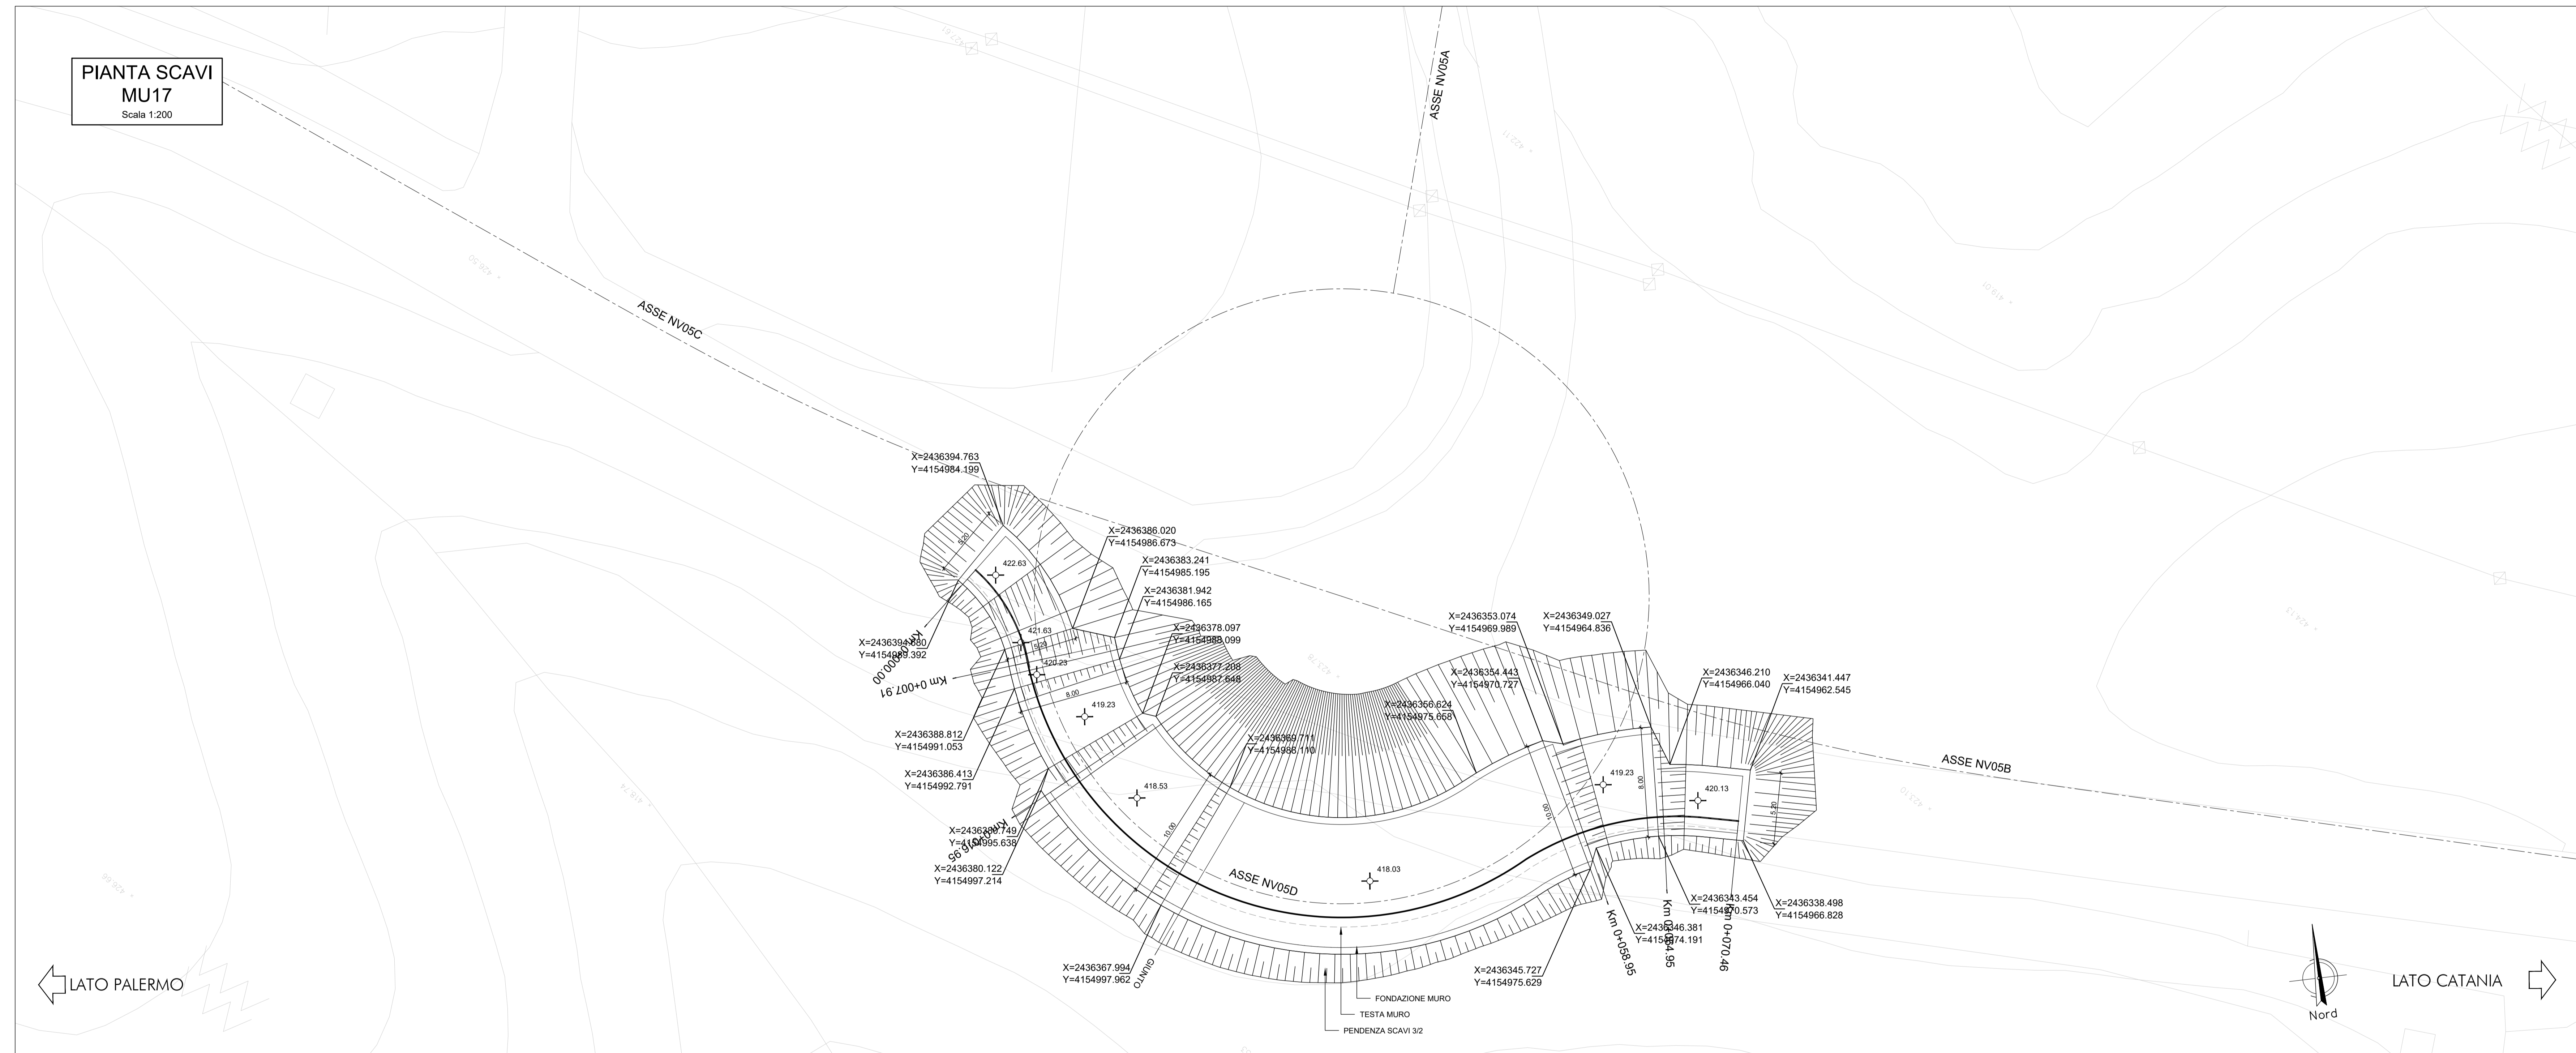

COMMITTENTE:  
**RFI**  
RETE FERROVIARIA ITALIANA  
GRUPPO FERROVIE DELLO STATO ITALIANE

PROGETTAZIONE:  
**ITALFERR**  
GRUPPO FERROVIE DELLO STATO ITALIANE

DIRETTRICE FERROVIARIA MESSINA - CATANIA - PALERMO  
NUOVO COLLEGAMENTO PALERMO - CATANIA

U.O. Unità operativa  
PROGETTO DEFINITIVO  
TRATTA CALTANISSETTA XIRBI - NUOVA ENNA (LOTTO 4A)

TRACCIATI  
Infrastruttura Ferroviaria - IF  
Planimetria di progetto su ortofoto

SCALA:  
1:1000

COMMESSA LOTTO FASE ENTE TIPO DOC. OPERA/DISCIPLINA PROGR. REV.  
RS3U 03 D 02 00 000000 001 A

Rev.	Descrizione	Redatto	Data	Verificato	Data	Approvato	Data	Autorizzato Data
A	Emissione esecutiva	Al. Scarpone	01.12.2019	L. Scarpone	01.12.2019	F. Diavietti	01.12.2019	N. Grassano
B	Emissione esecutiva	Al. Scarpone	01.12.2019	L. Scarpone	01.12.2019	F. Diavietti	01.12.2019	
C	Emissione esecutiva	Al. Scarpone	01.12.2019	-	-	-	01.12.2019	
D	Emissione esecutiva	Al. Scarpone	01.12.2019	-	-	-	01.12.2019	