

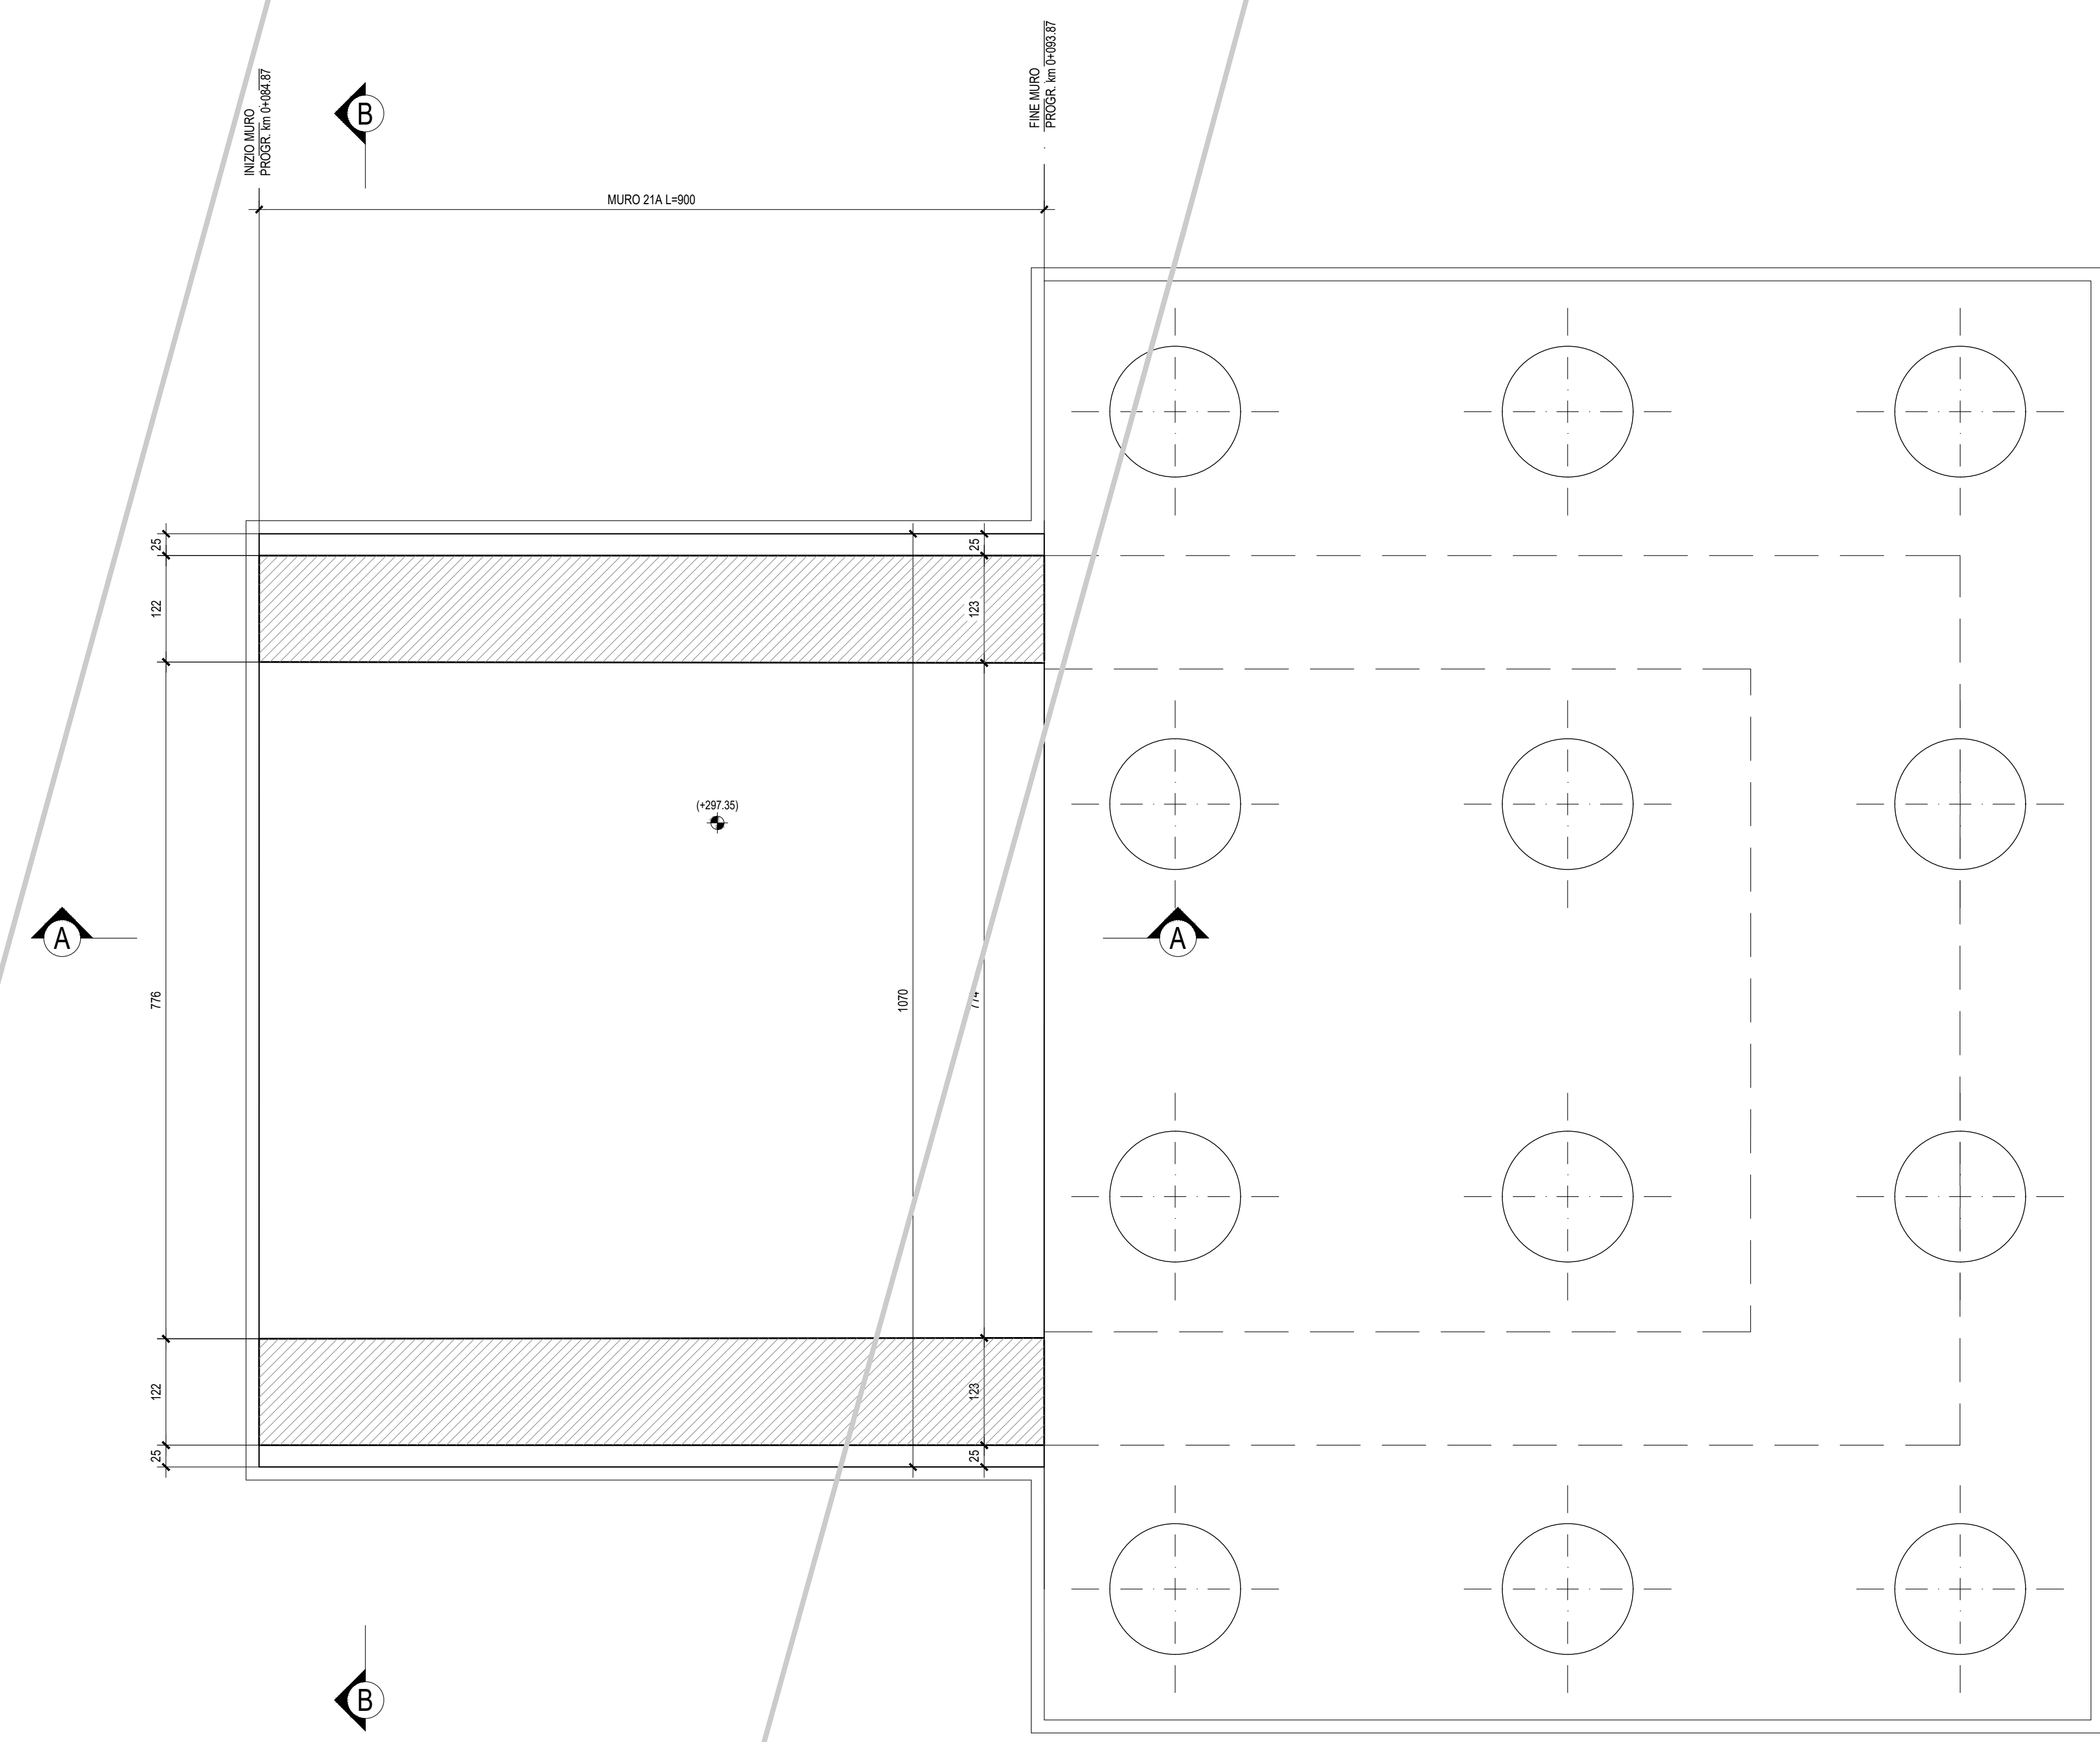
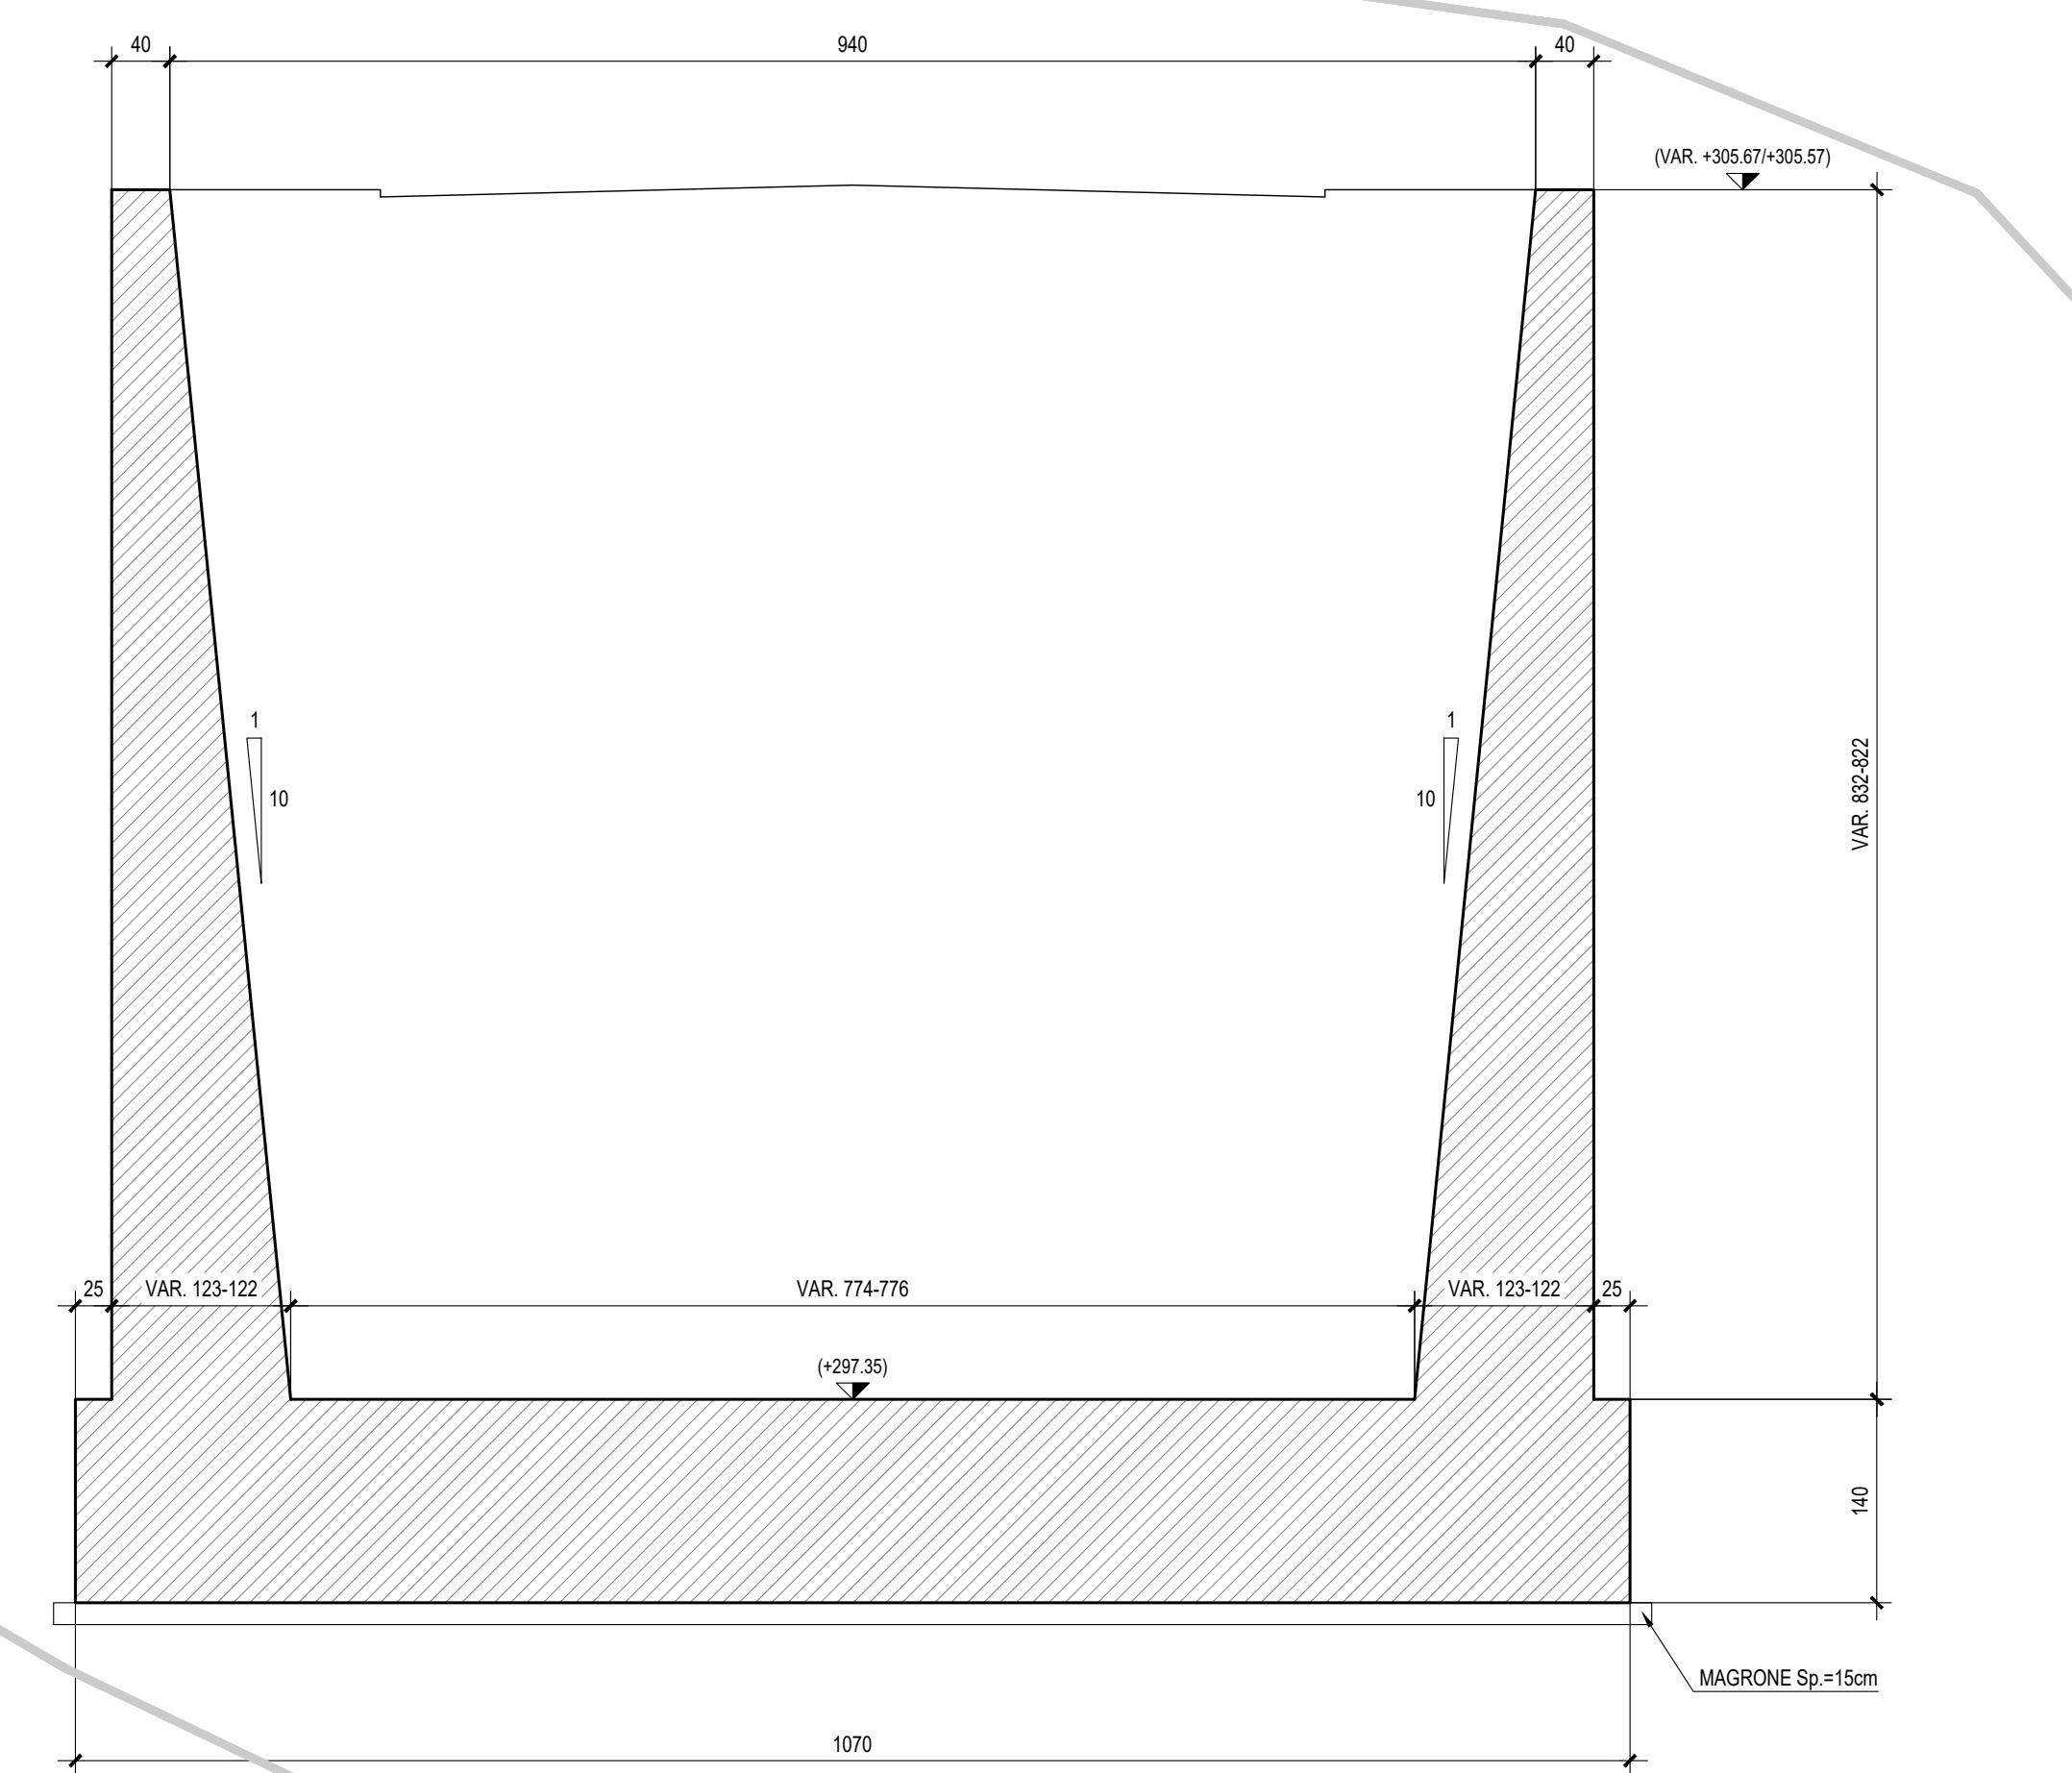


SEZIONE A-A - Scala 1:50

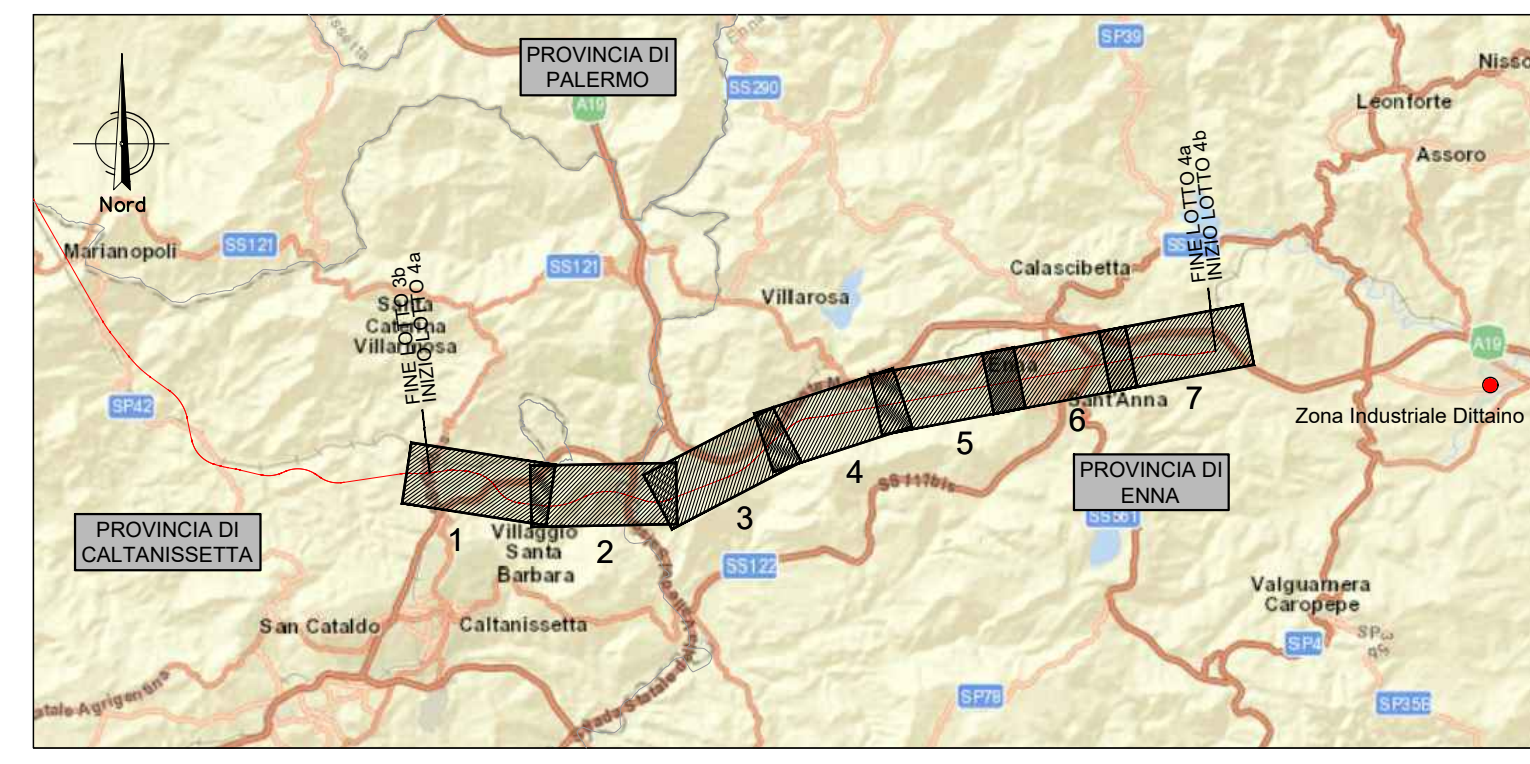

SEZIONE B-B - Scala 1:50

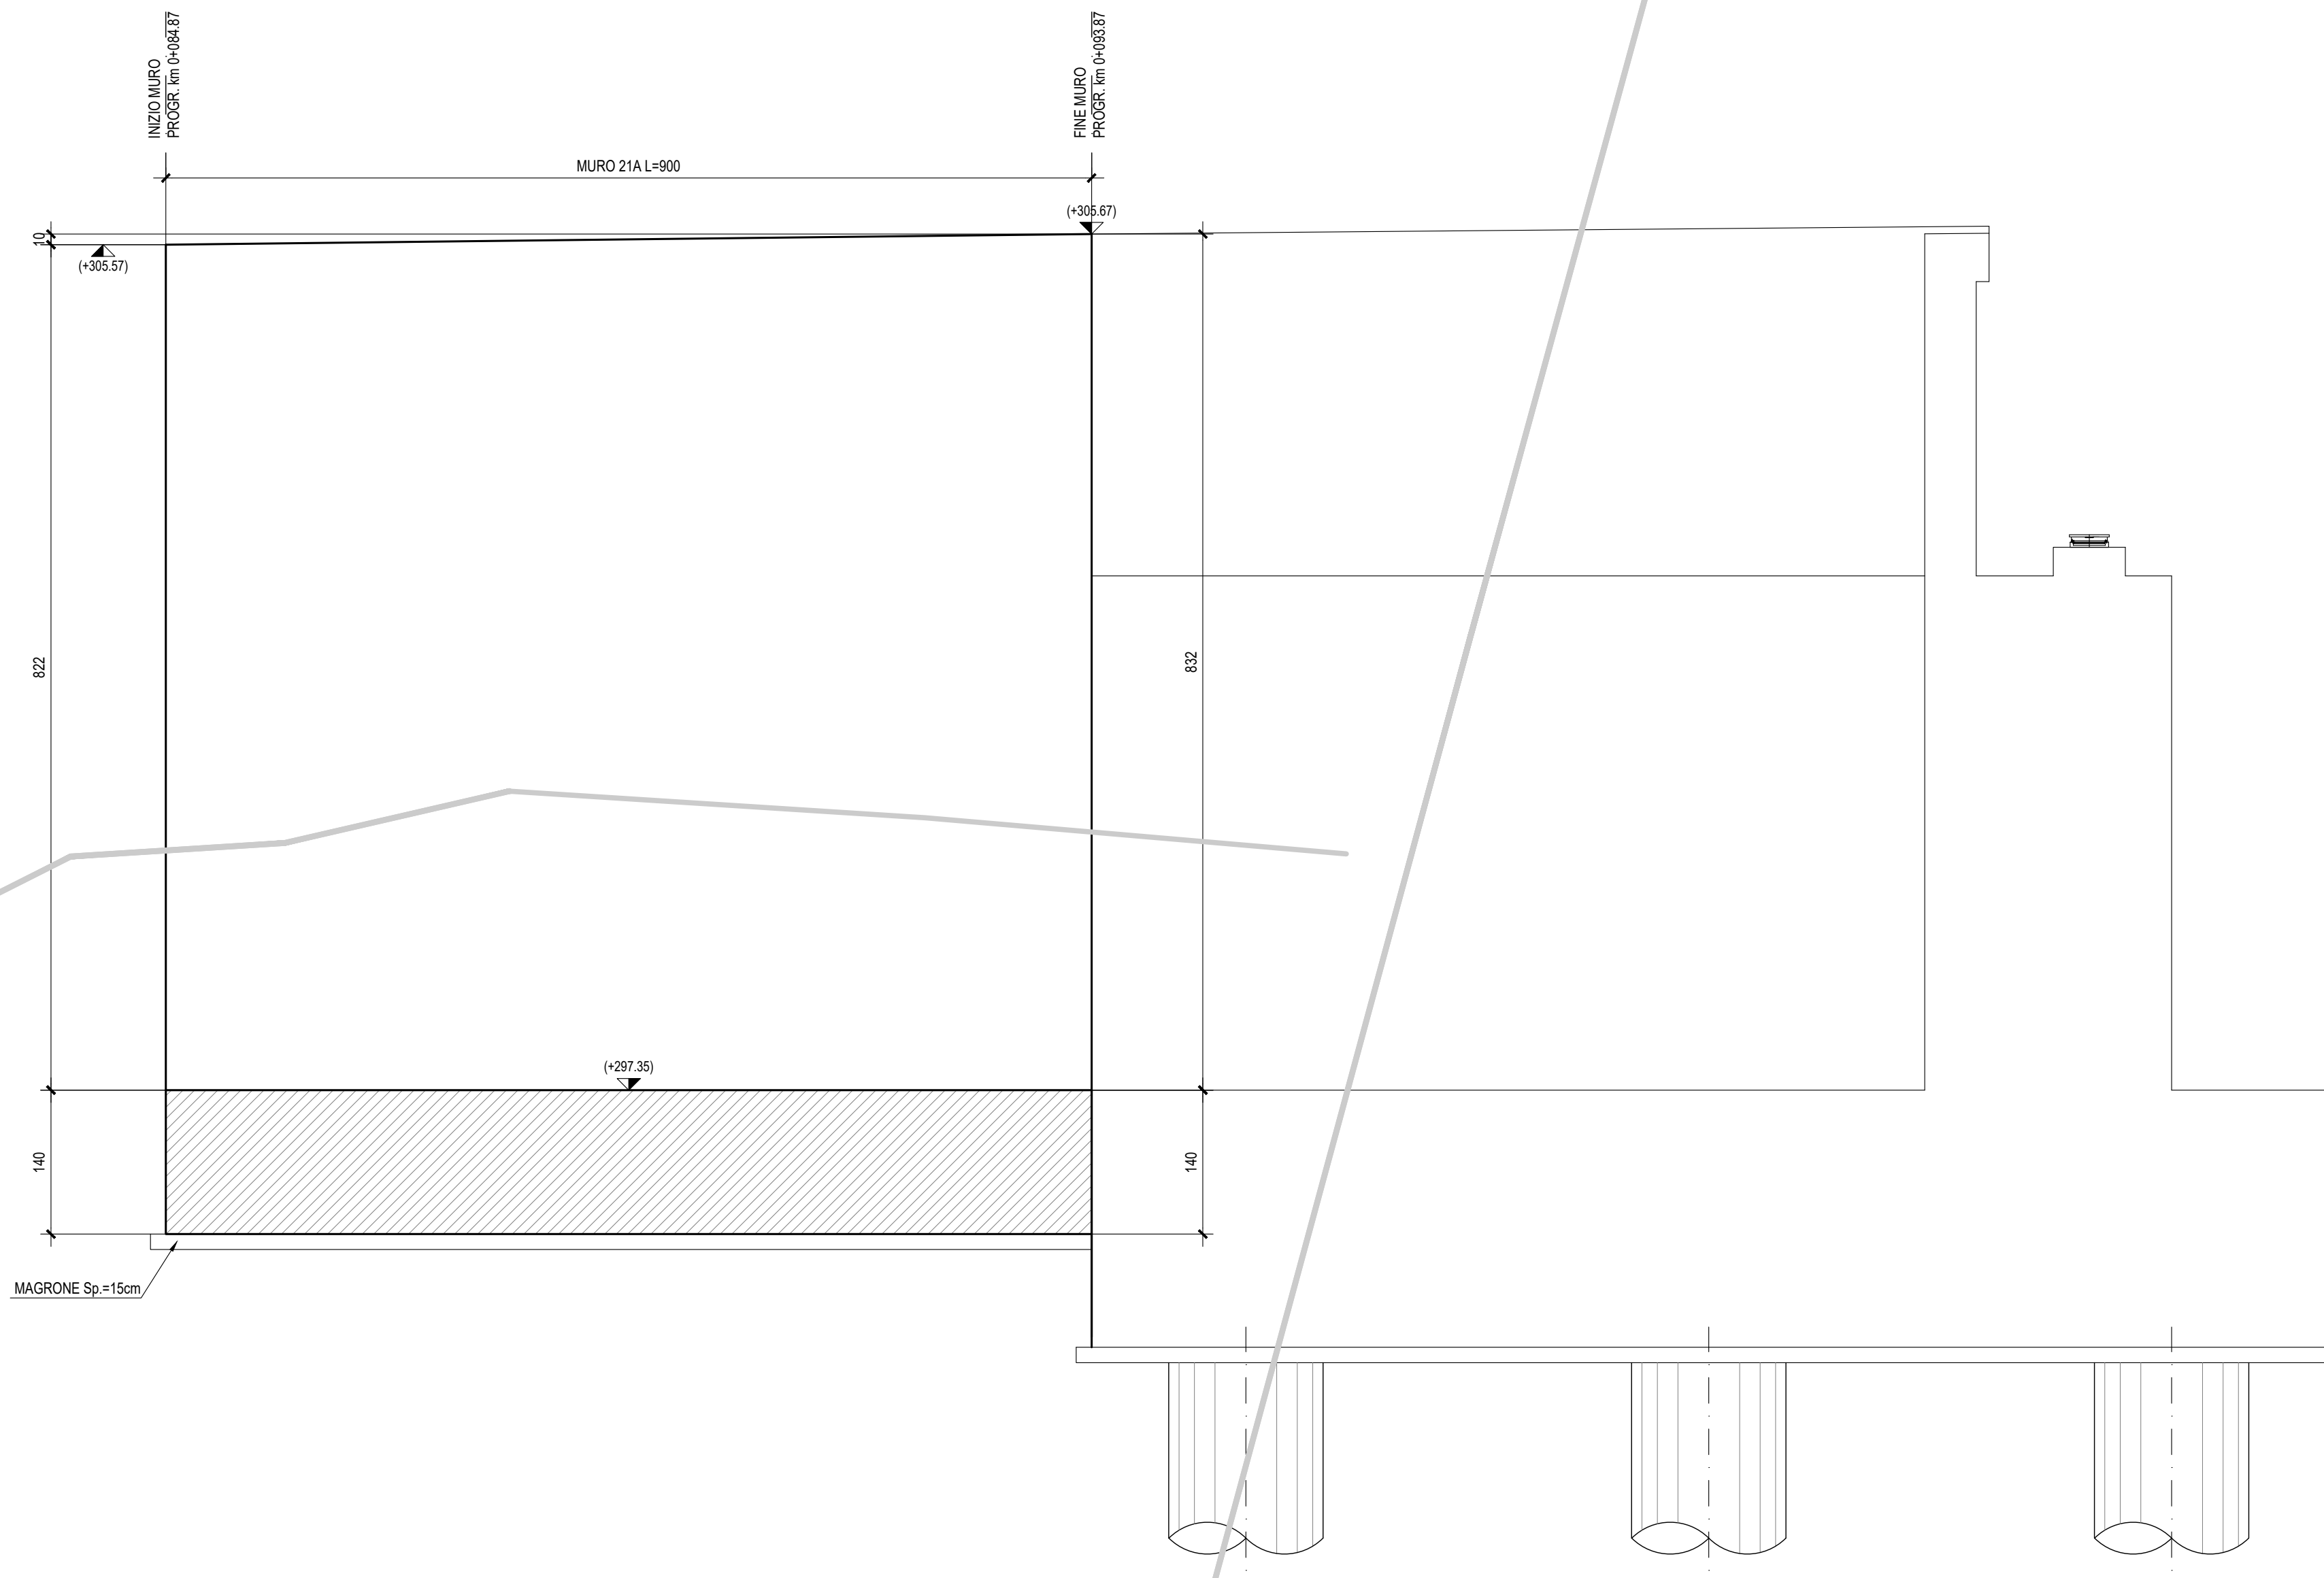

NOTA:
 Per le caratteristiche dei materiali si rimanda all'elaborato progettuale: Tabella materiali opere civili - RSSU 4.0.D.29.TT.OC.00.0.0.001
 Per le incidenze di armatura delle opere si rimanda all'elaborato: Tabella incidenze armature opere civili Viabilità - RSSU 4.0.D.29.TT.OC.00.0.0.004

COMMITTENTE: **RFI** RETE FERROVIARIA ITALIANA GRUPPO FERROVIE DELLO STATO ITALIANE

PROGETTAZIONE: **ITALFER** GRUPPO FERROVIE DELLO STATO ITALIANE

DIRETTRICE FERROVIARIA MESSINA - CATANIA - PALERMO
NUOVO COLLEGAMENTO PALERMO - CATANIA

U.O. INFRASTRUTTURE CENTRO
PROGETTO DEFINITIVO
TRATTA CALTANISSETTA XIRBI - NUOVA ENNA (LOTTO 4A)

Opere di sostegno viabilità
 NV94: Muro ad U MU21A
 Pianta, prospetto

SCALA: **varie**

COMMESSA LOTTO FASE ENTE TIPO DOC. OPERA/DISCIPLINA Progr. REV.

RS3U 40 D 29 PZ MU21A0 001 B

Rev.	Descrizione	Redatto	Data	Verificato	Data	Approvato	Data	Autorizzato Data
A	Emissione Esecutiva	M. Pizzetti	Gen-2020	M. Pizzetti	Gen-2020	A. Biondi	Gen-2020	F. Aziani
B	Emissione Esecutiva	M. Pizzetti	Apr-2020	M. Pizzetti	Apr-2020	A. Biondi	Apr-2020	F. Aziani

File: RSSU 4.0.D.29.PZ.MU.21.A.0.001.B n. Elab.: 29_447