


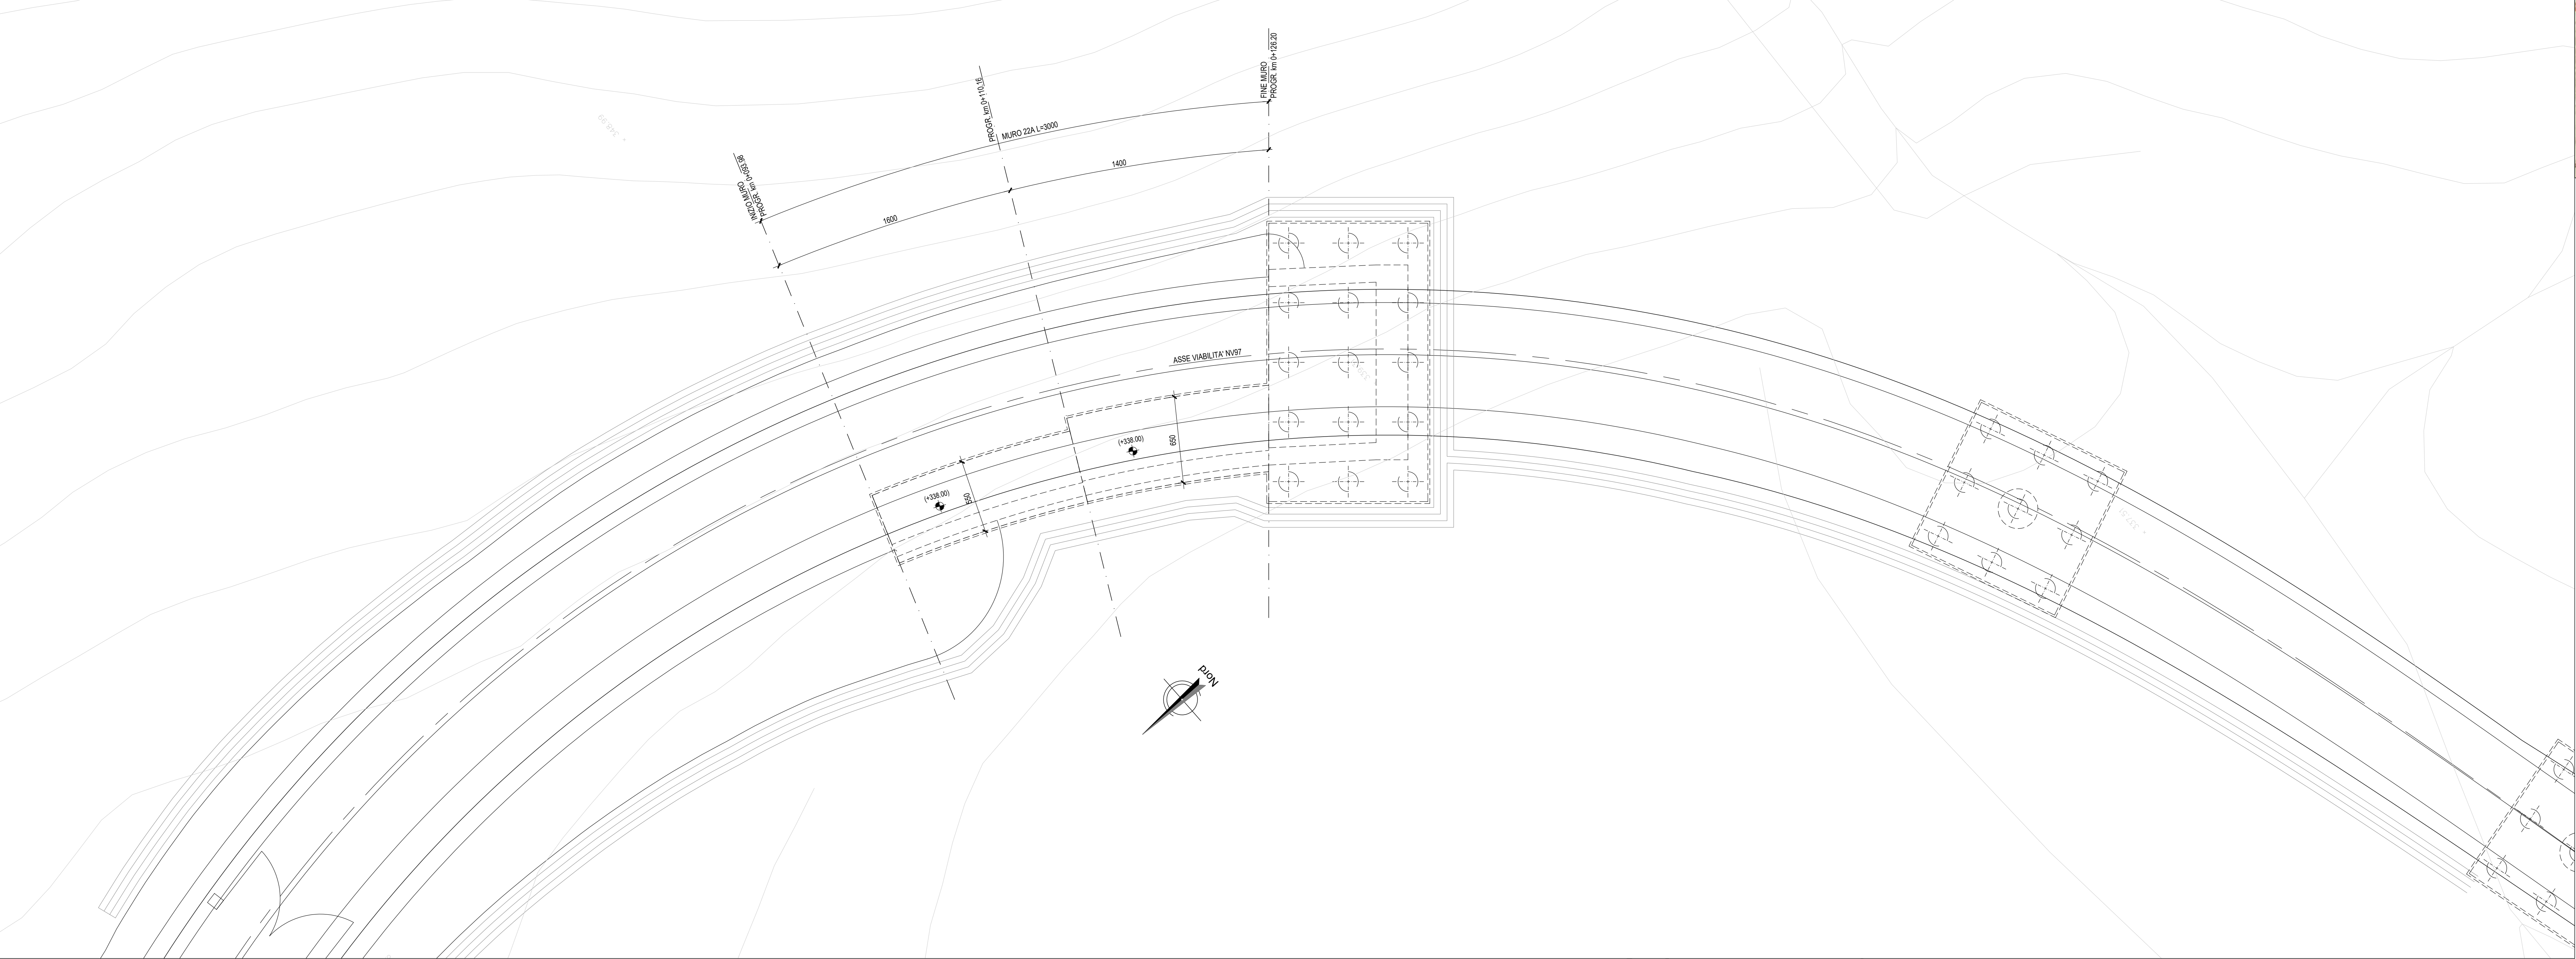


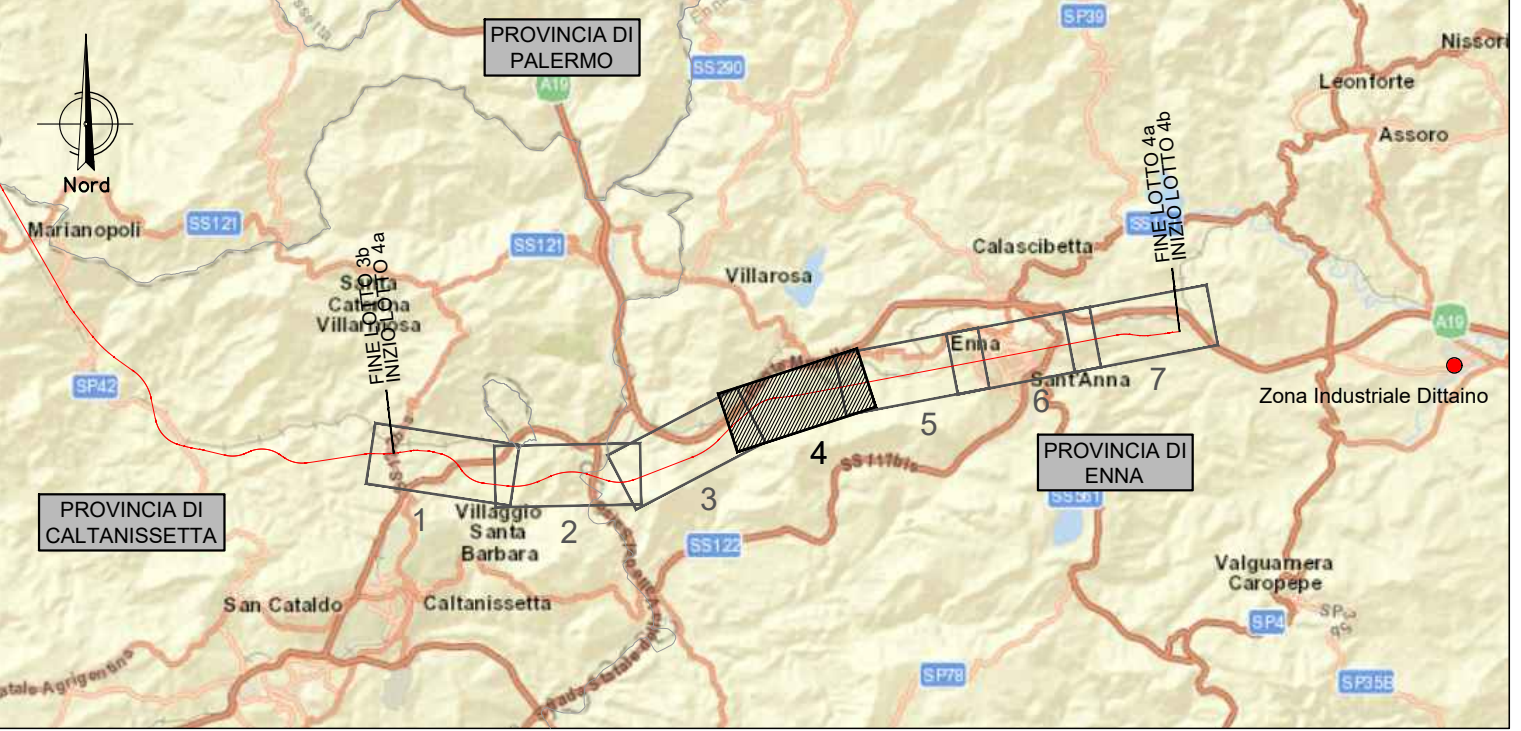


SEZIONE B-B - Scala 1:50

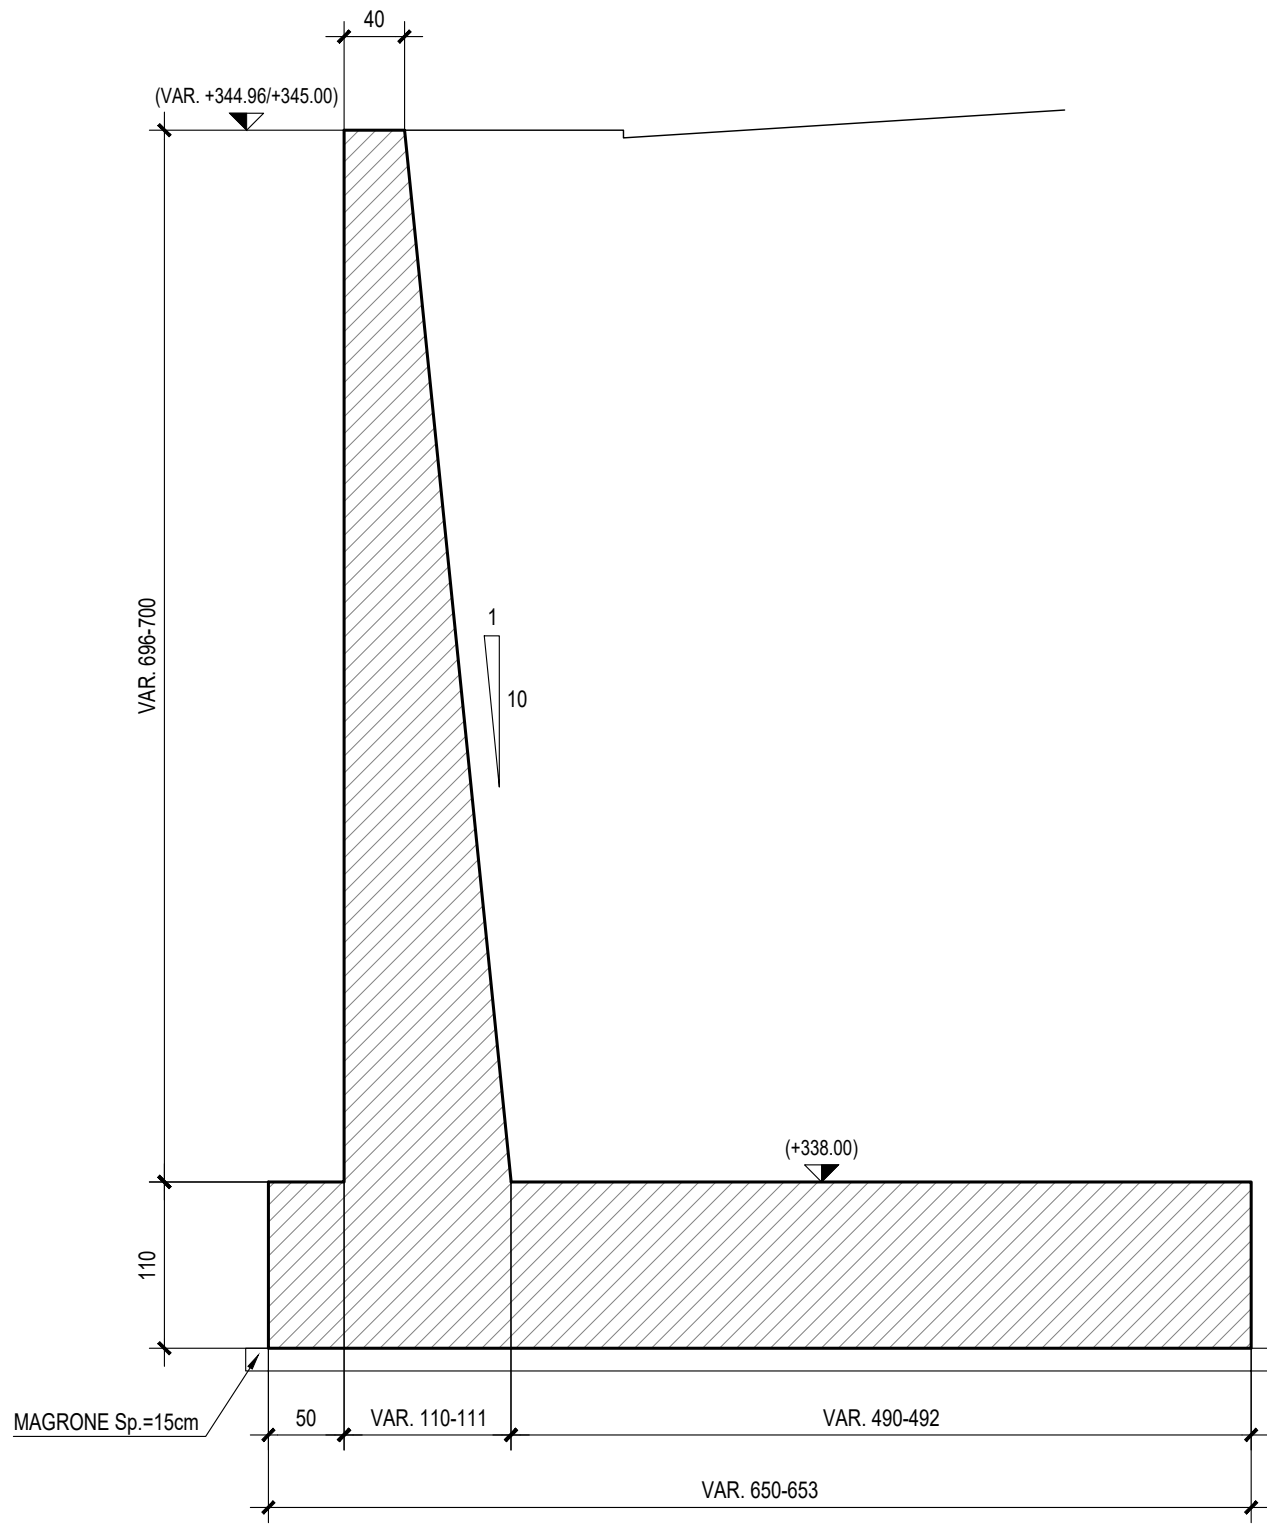


SEZIONE C-C - Scala 1:50

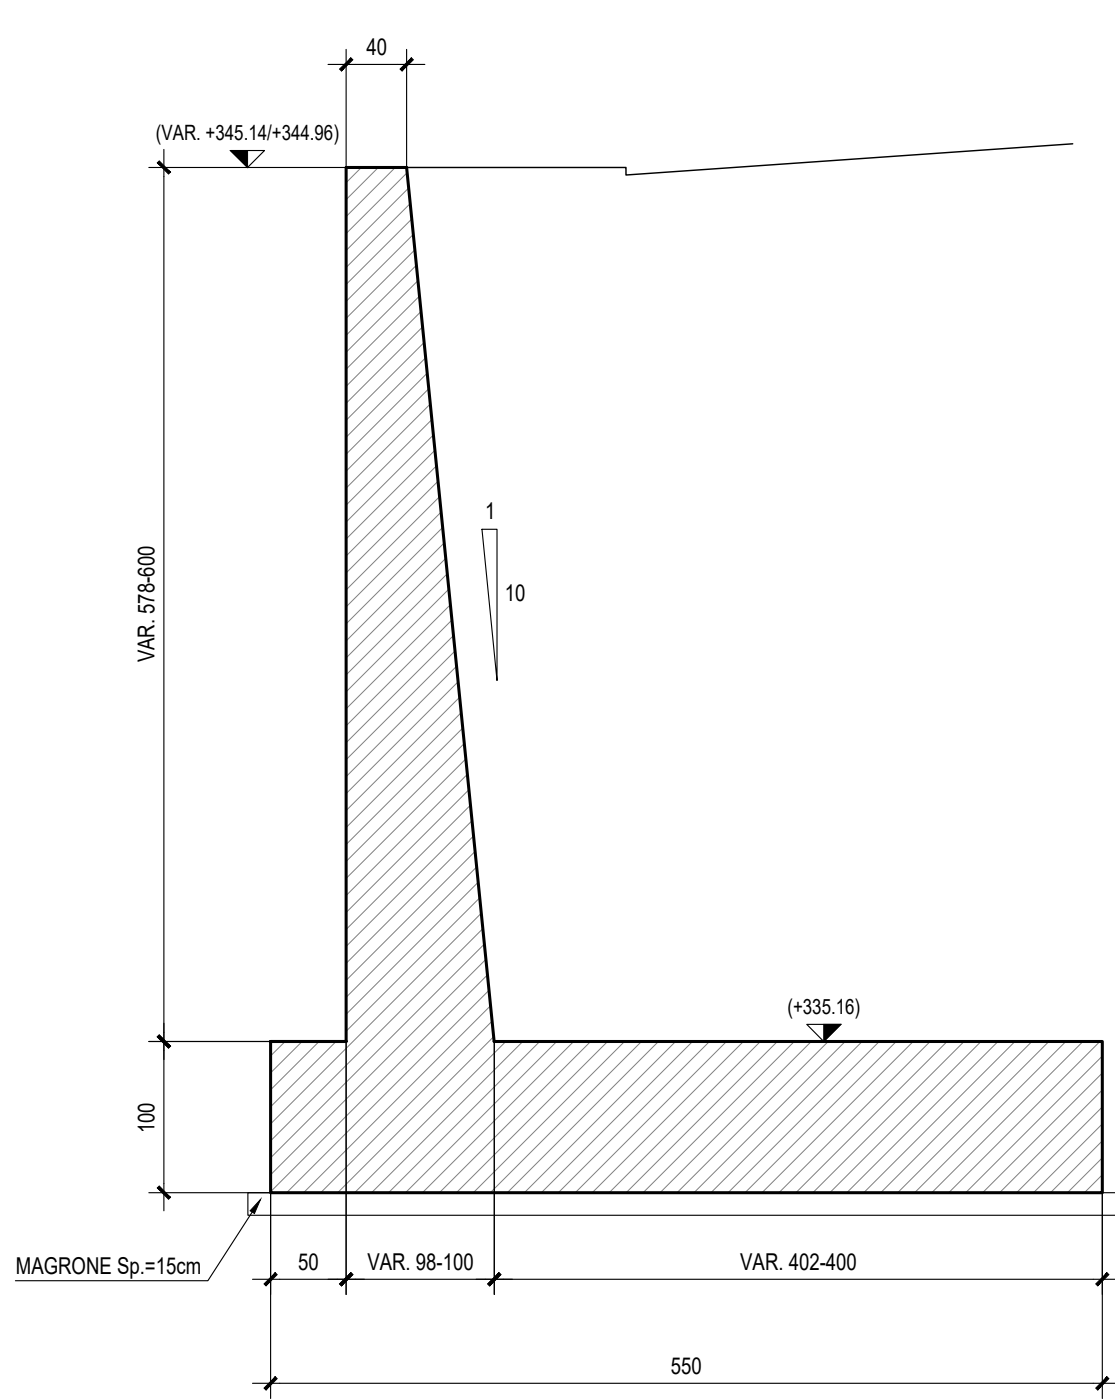

PIANTA SPICCATO - Scala 1:100

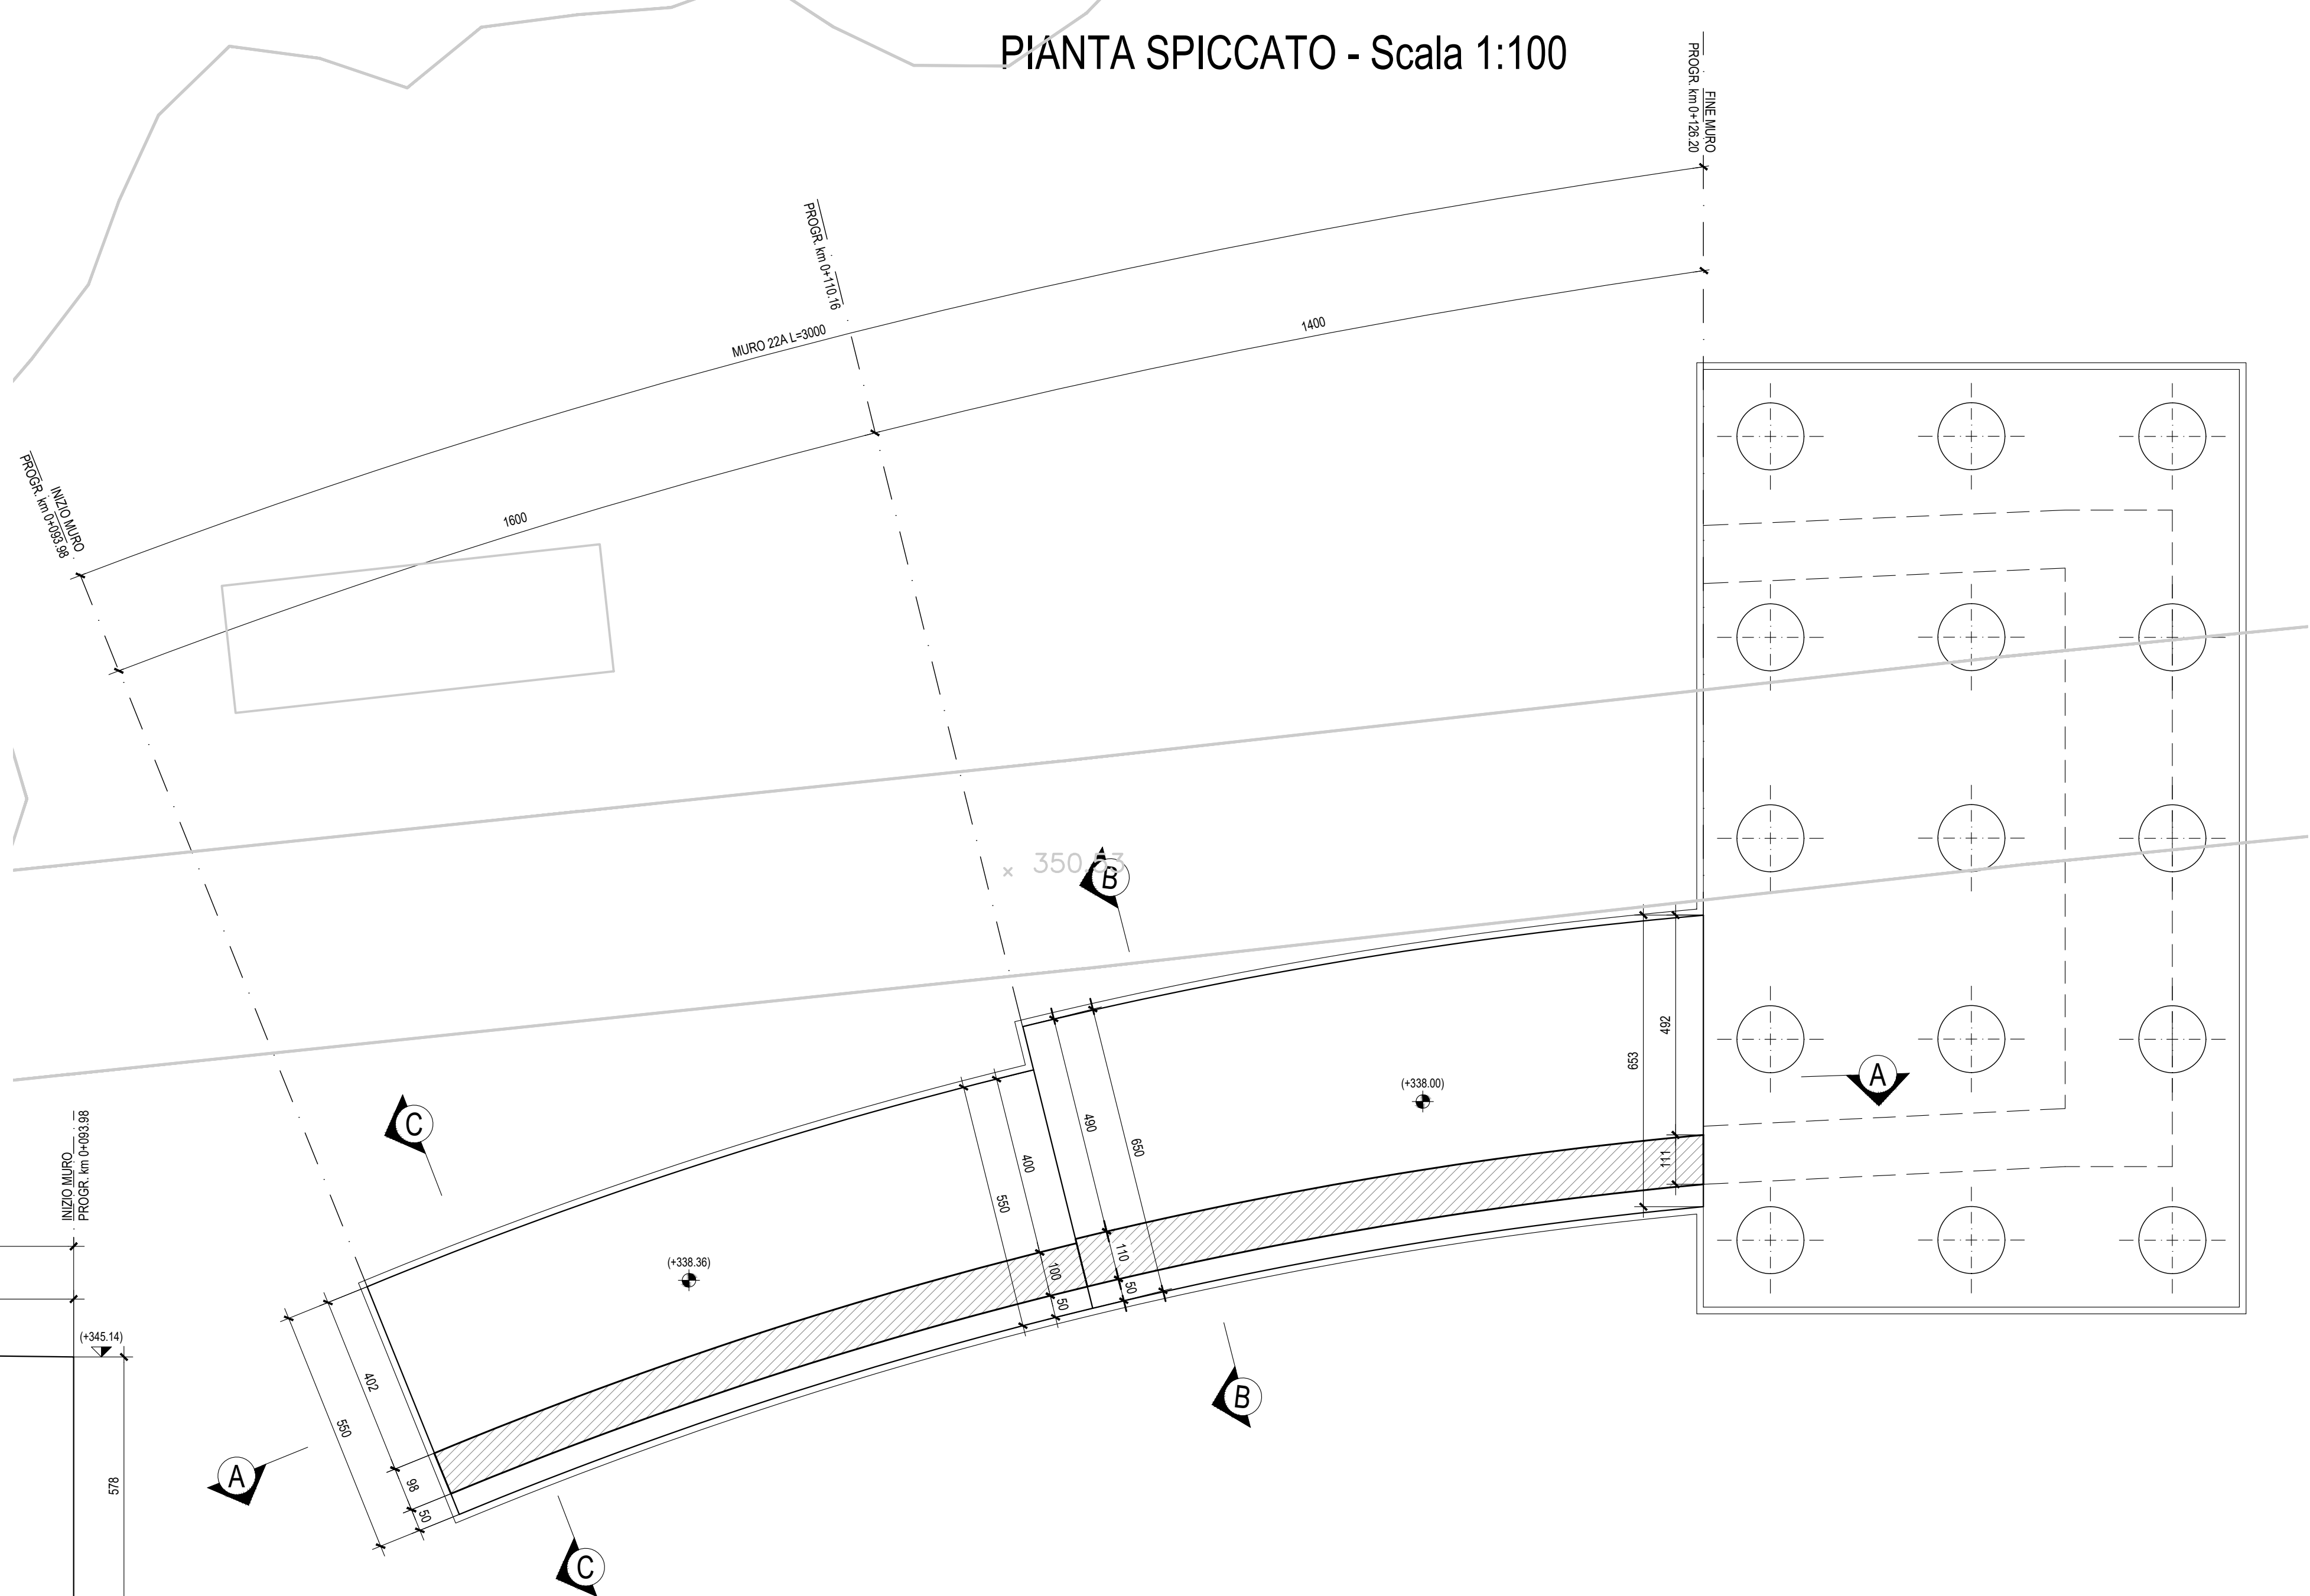

SEZIONE A-A - Scala 1:100

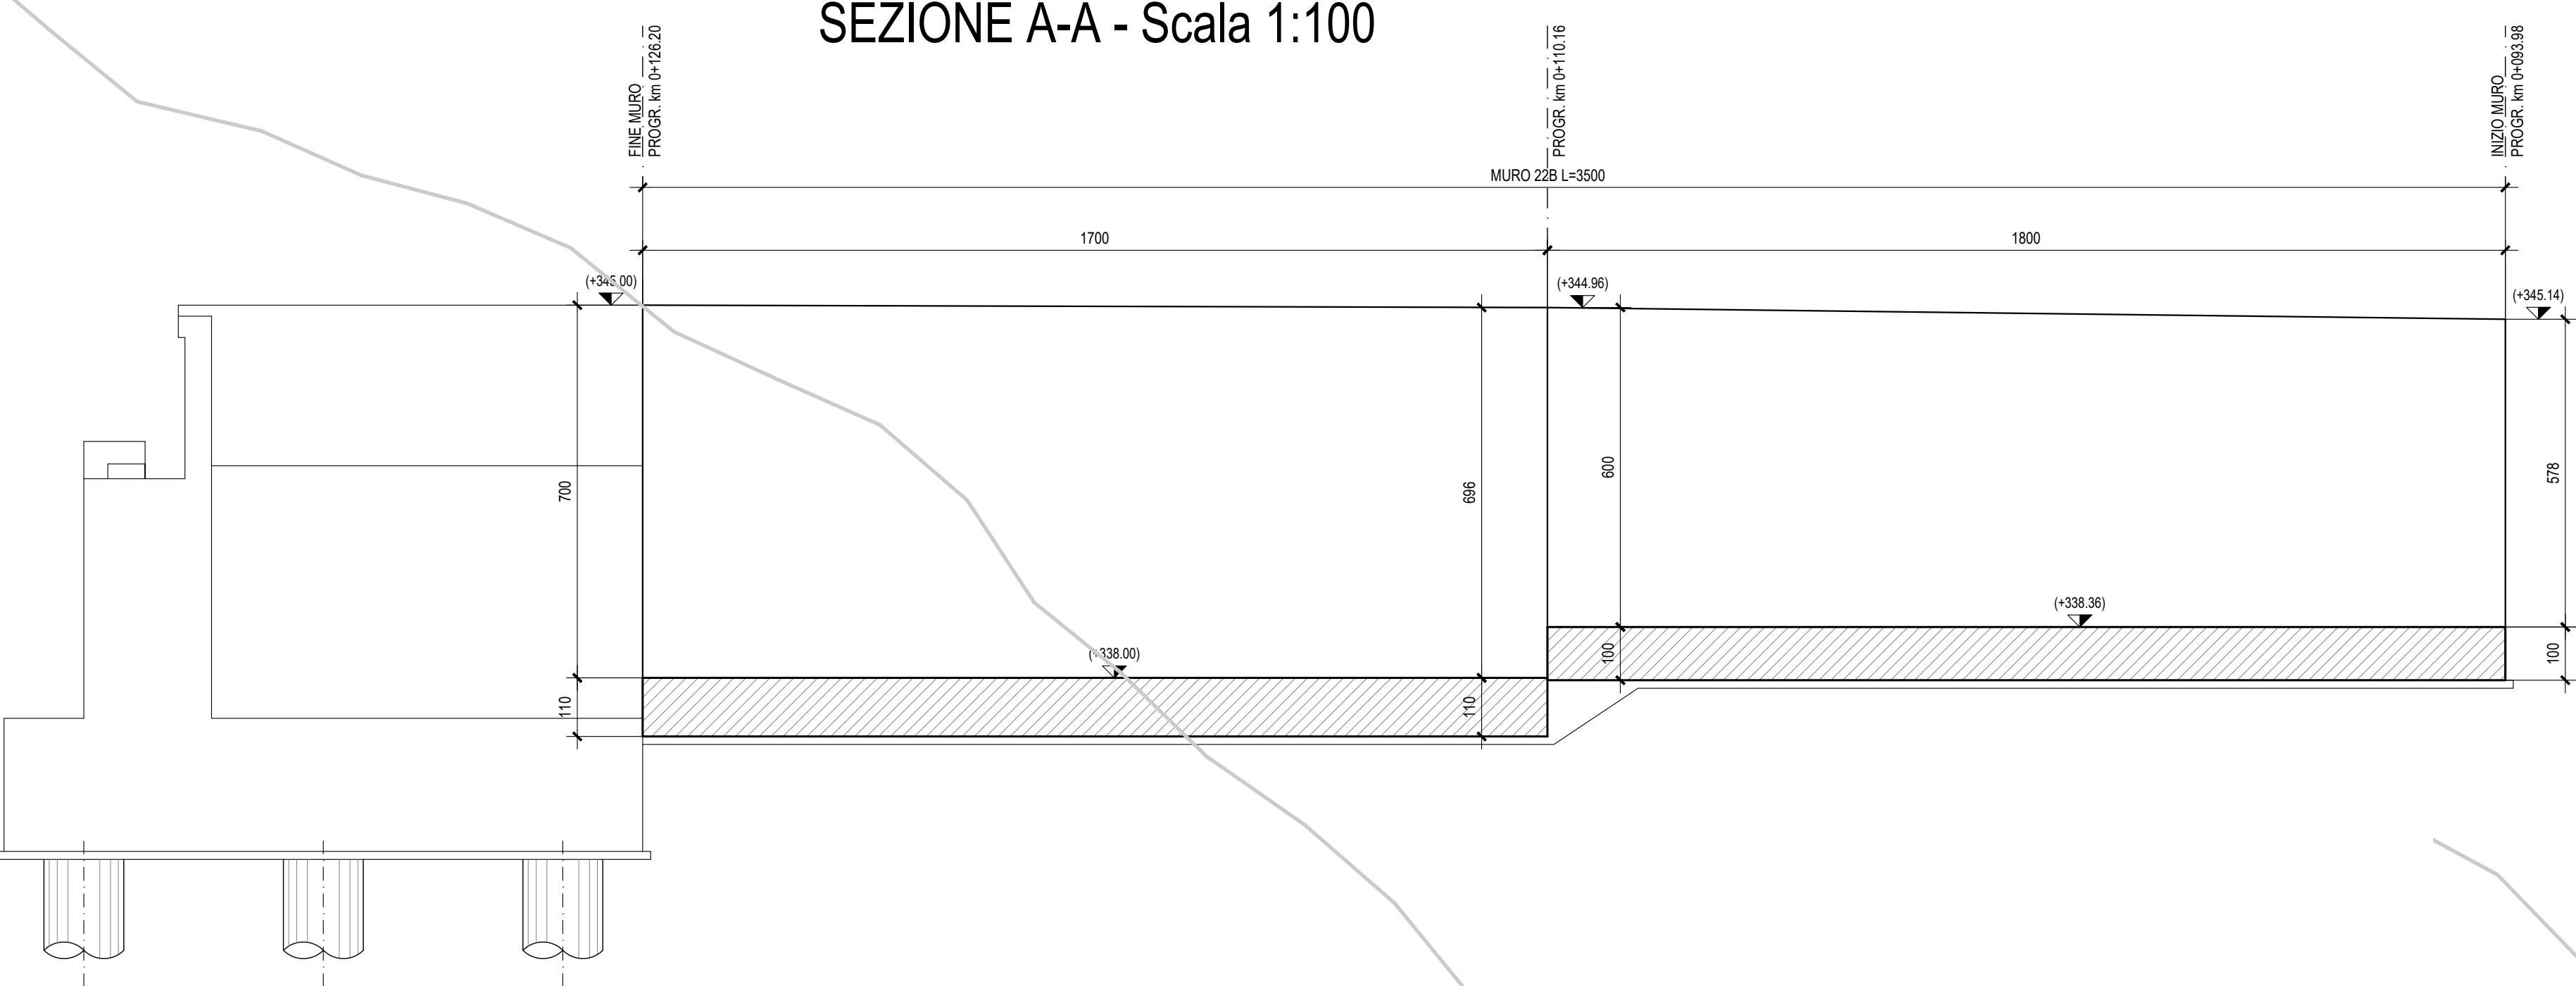

NOTA:
Per le caratteristiche dei materiali si rimanda all'elaborato progettuale: *Tabella materiali opere civili*
- RS3U 4.0.D.29.TT.CC.00.0.0.001
Per le incidenze di armatura delle opere si rimanda all'elaborato: *Tabella incidenze armature opere civili Viabilità*
- RS3U 4.0.D.29.TT.CC.00.0.0.004

COMMITTENTE:

PROGETTAZIONE:

DIRETTRICE FERROVIARIA MESSINA - CATANIA - PALERMO

NUOVO COLLEGAMENTO PALERMO - CATANIA

U.O. INFRASTRUTTURE CENTRO

PROGETTO DEFINITIVO

TRATTA CALTANISSETTA XIRBI - NUOVA ENNA (LOTTO 4A)

Opere di sostegno viabilità
NV97: Muro di sostegno MU22A
Pianta, prospetto

SCALA:
varie

COMMESSA	LOTTO	FASE	ENTE	TIPO DOC.	OPERA/DISCIPLINA	PROGR.	REV.
RS3U	40	D	29	PZ	MU22A0	001	B

Rev.	Descrizione	Redatto	Data	Verificato	Data	Approvato	Data	Autorizzato Data
A	Emissione Esecutiva	AT (Esecutivo)	Gen-2020	AT (Esecutivo)	Gen-2020	AT (Esecutivo)	Gen-2020	F. Arcauti
B	Emissione Esecutiva	AT (Esecutivo)	Apr-2020	AT (Esecutivo)	Apr-2020	AT (Esecutivo)	Apr-2020	F. Arcauti

File: RS3U 4.0.D.29.PZ.MU.22.A.0.001.B

n. Elab.: 29_450