


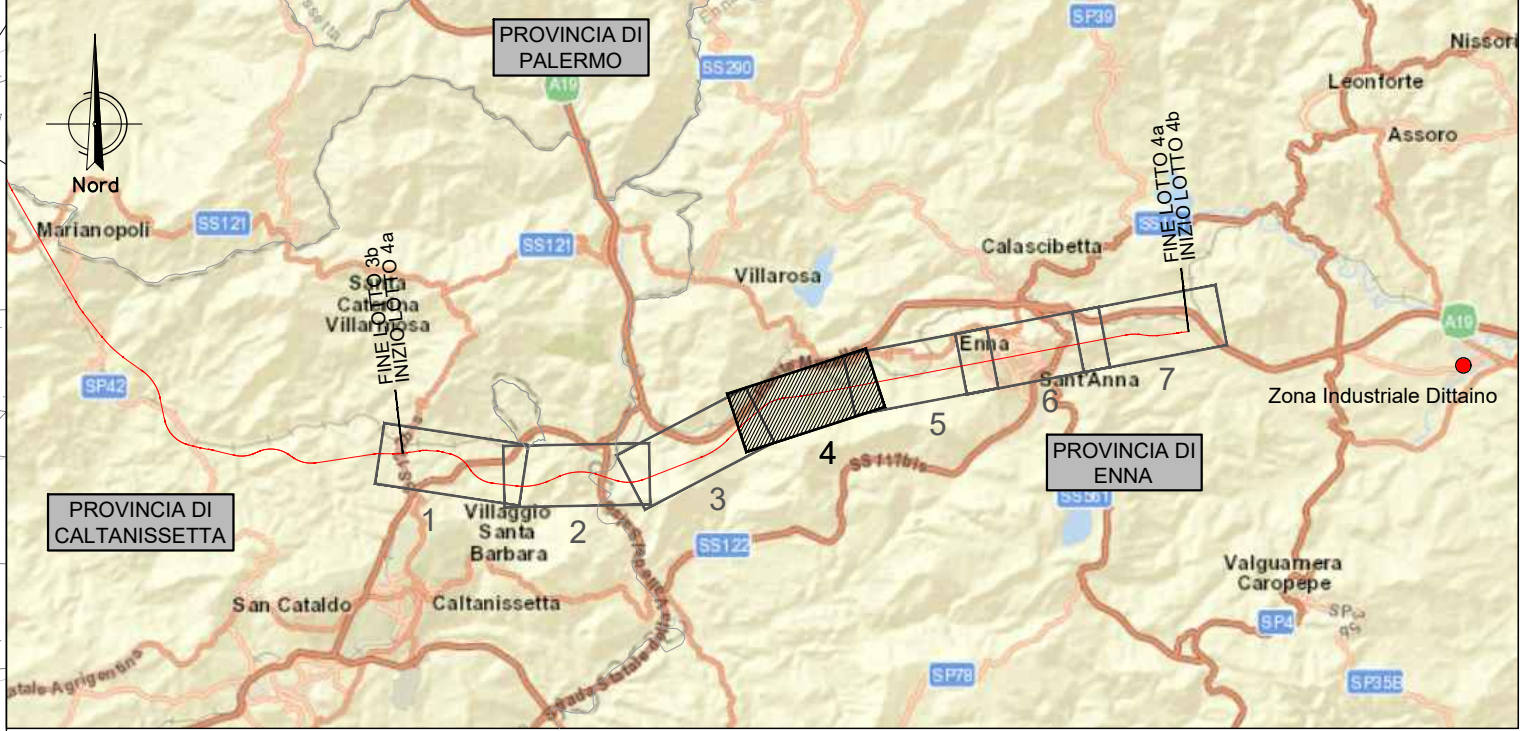


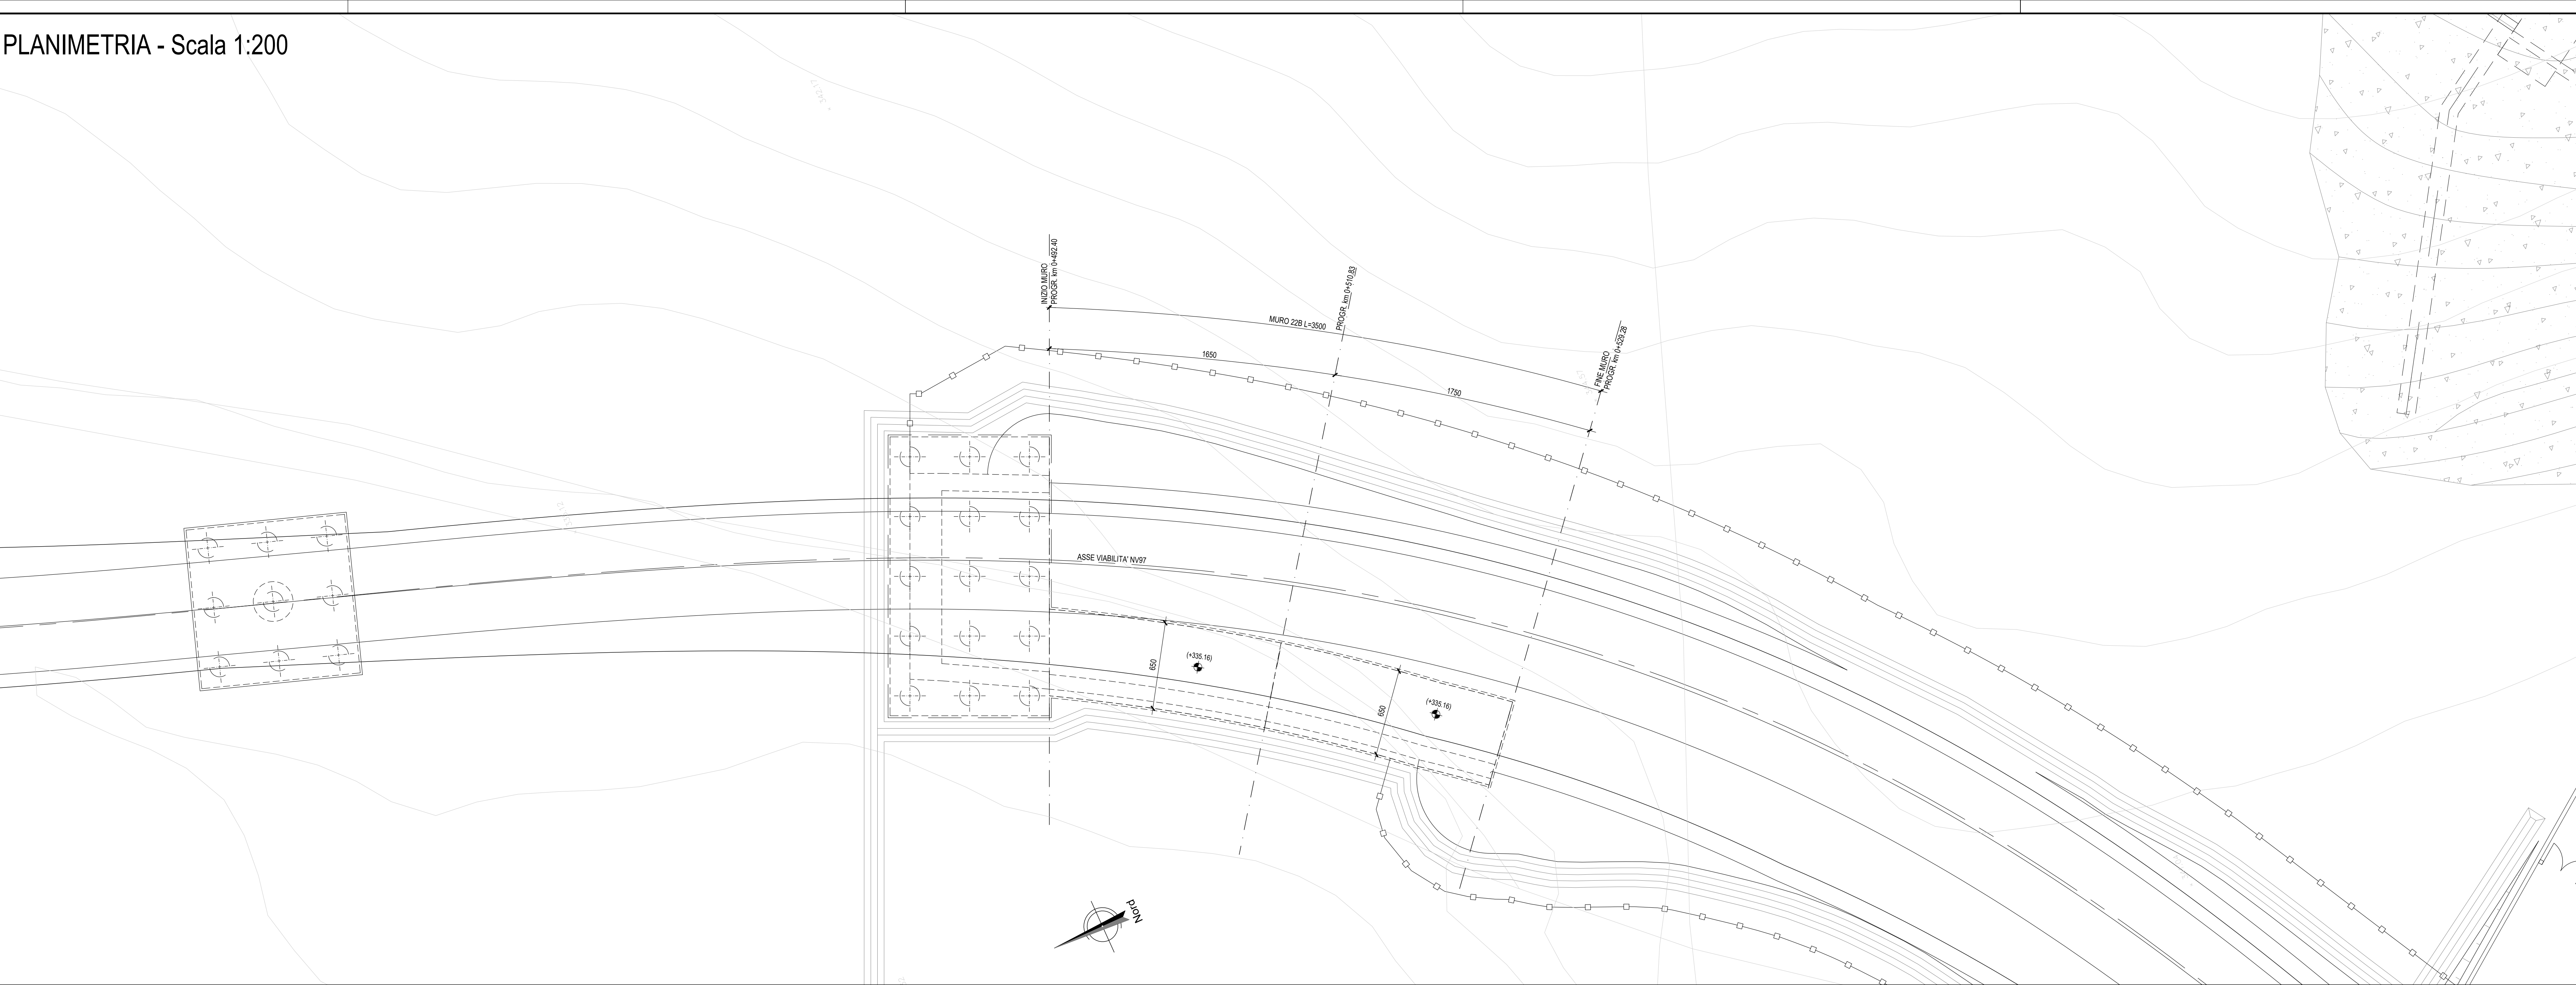


SEZIONE B-B - Scala 1:50

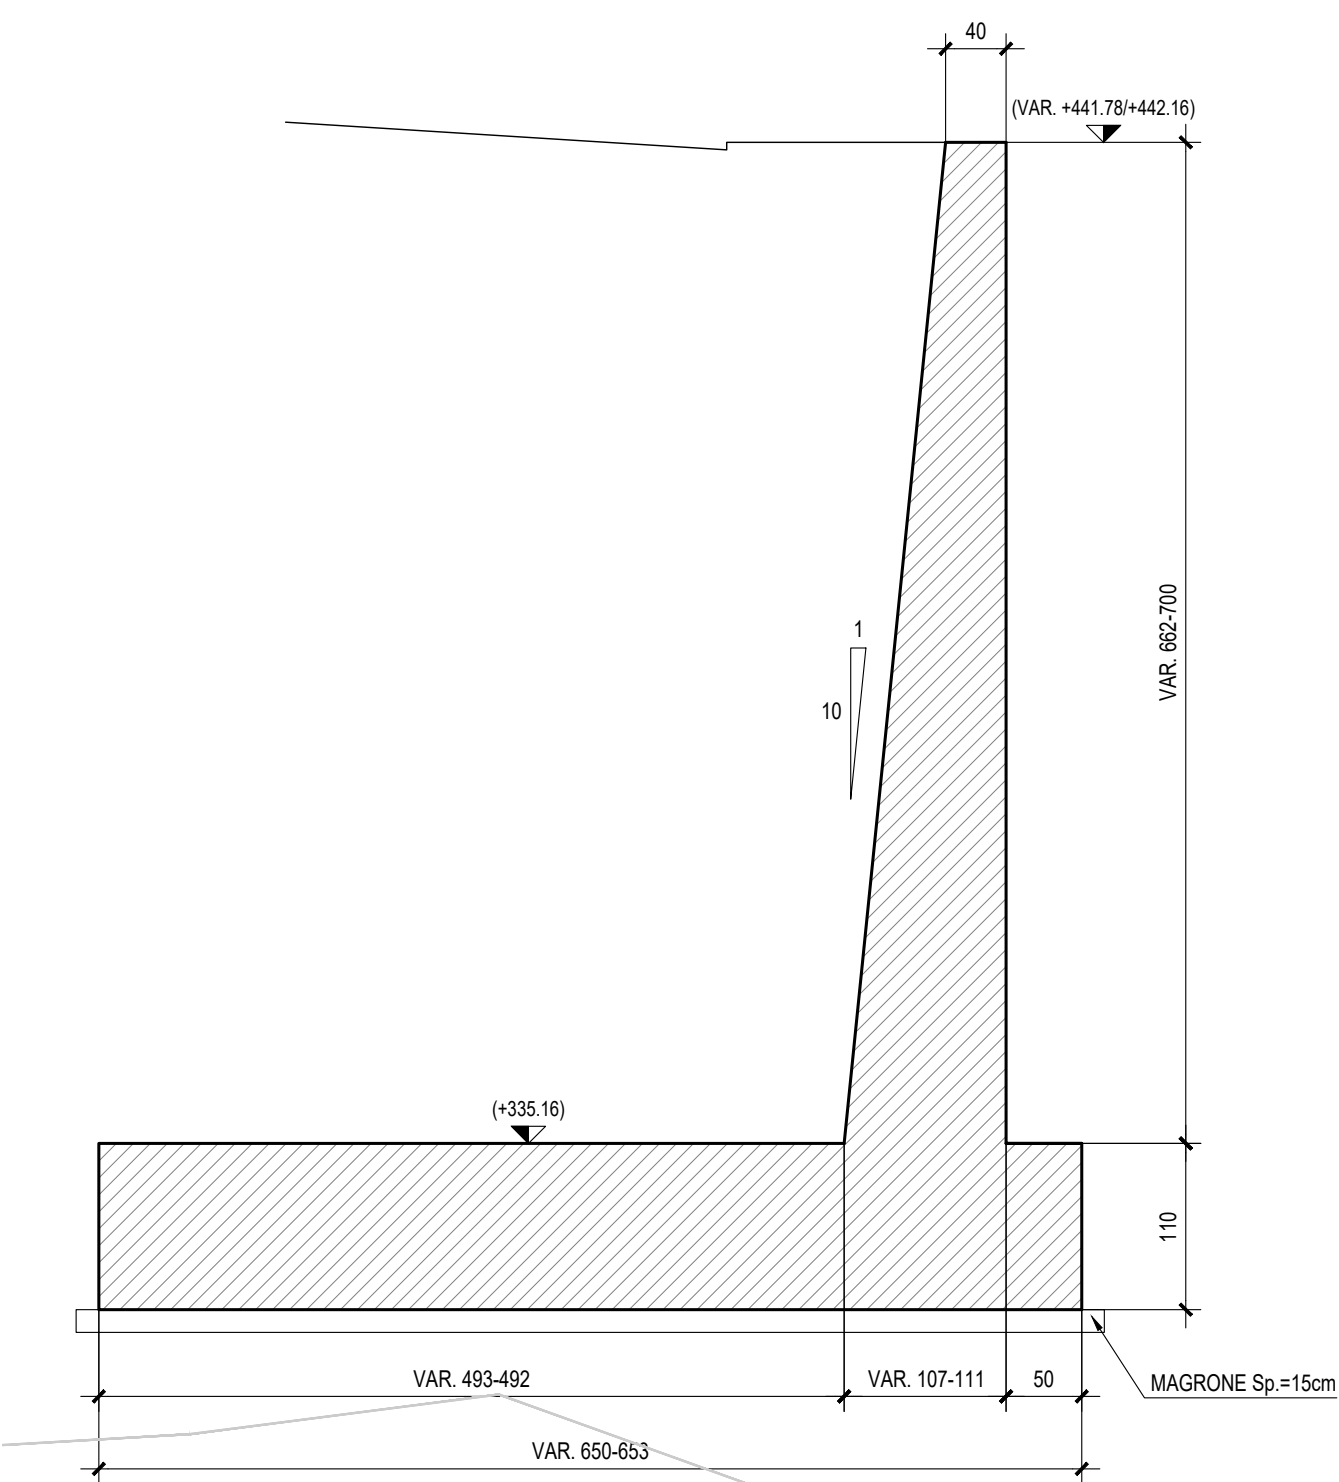


SEZIONE C-C - Scala 1:50

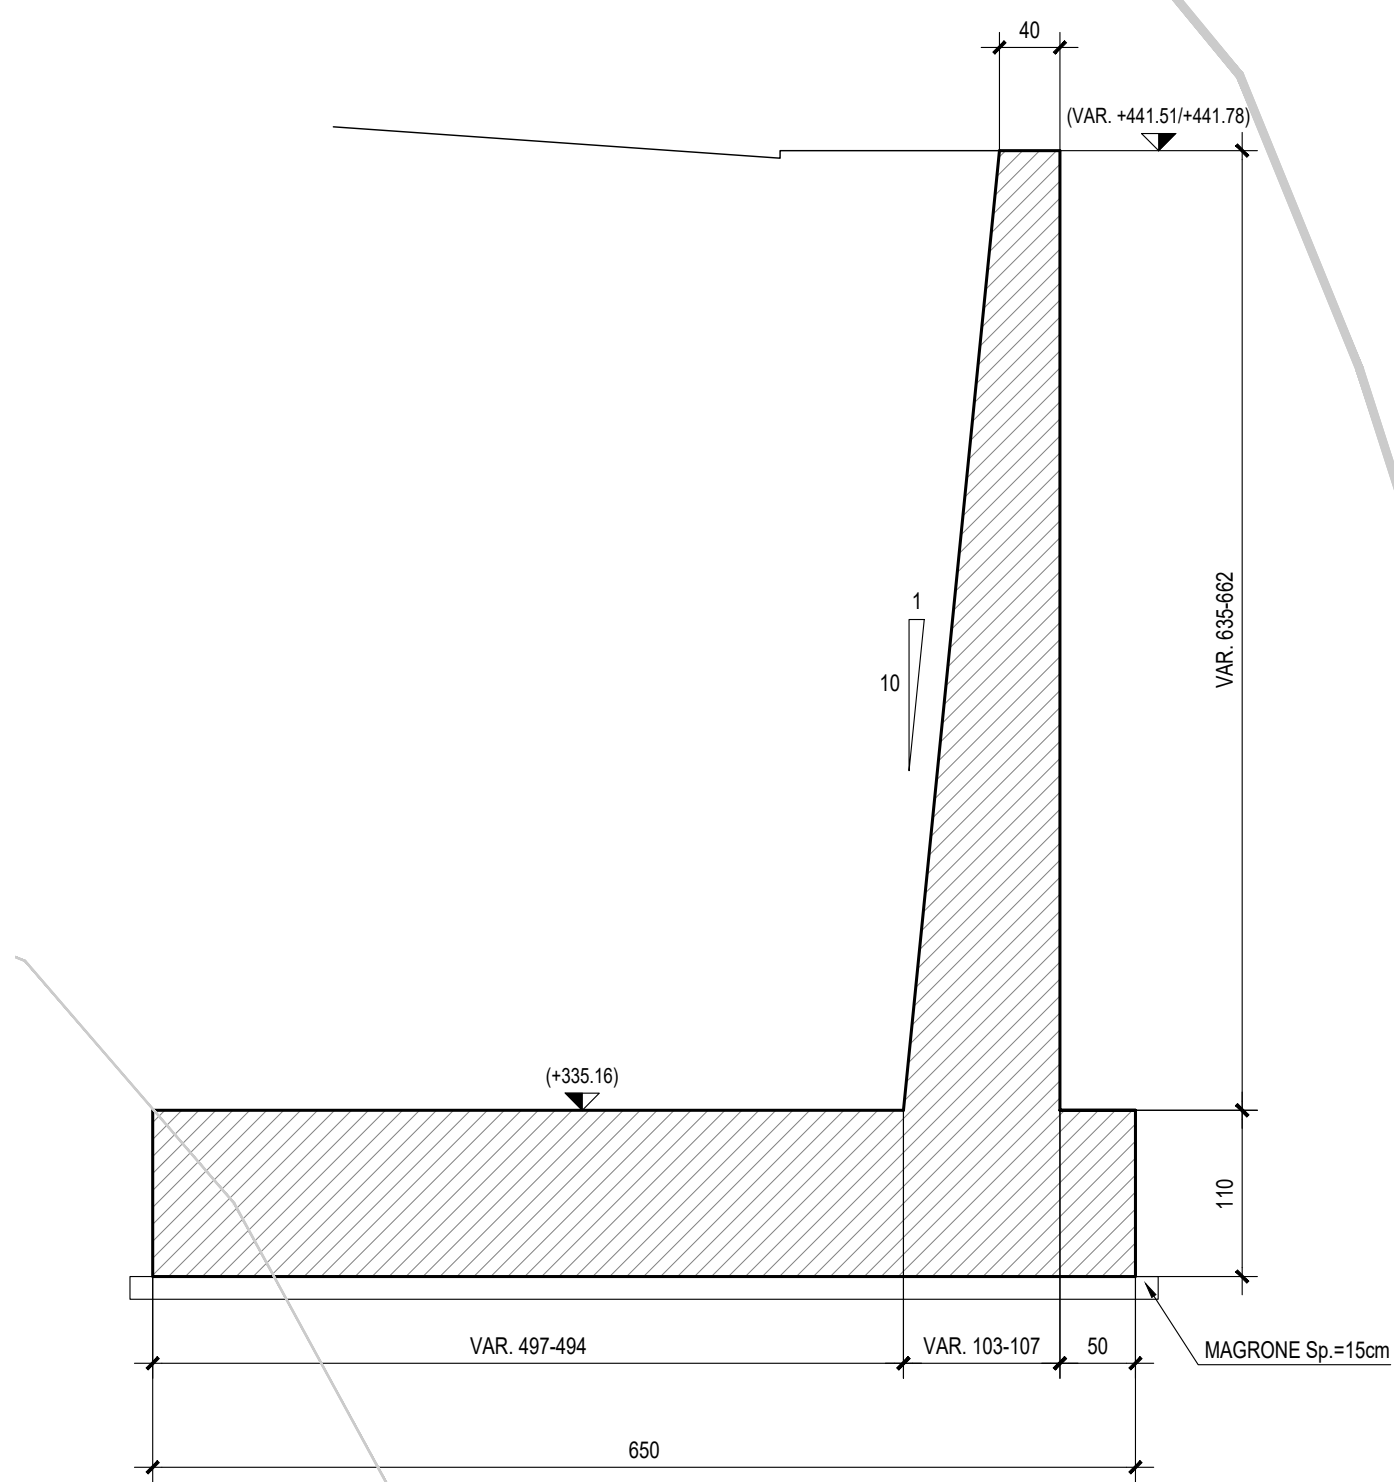

PIANTA SPICCATO - Scala 1:100

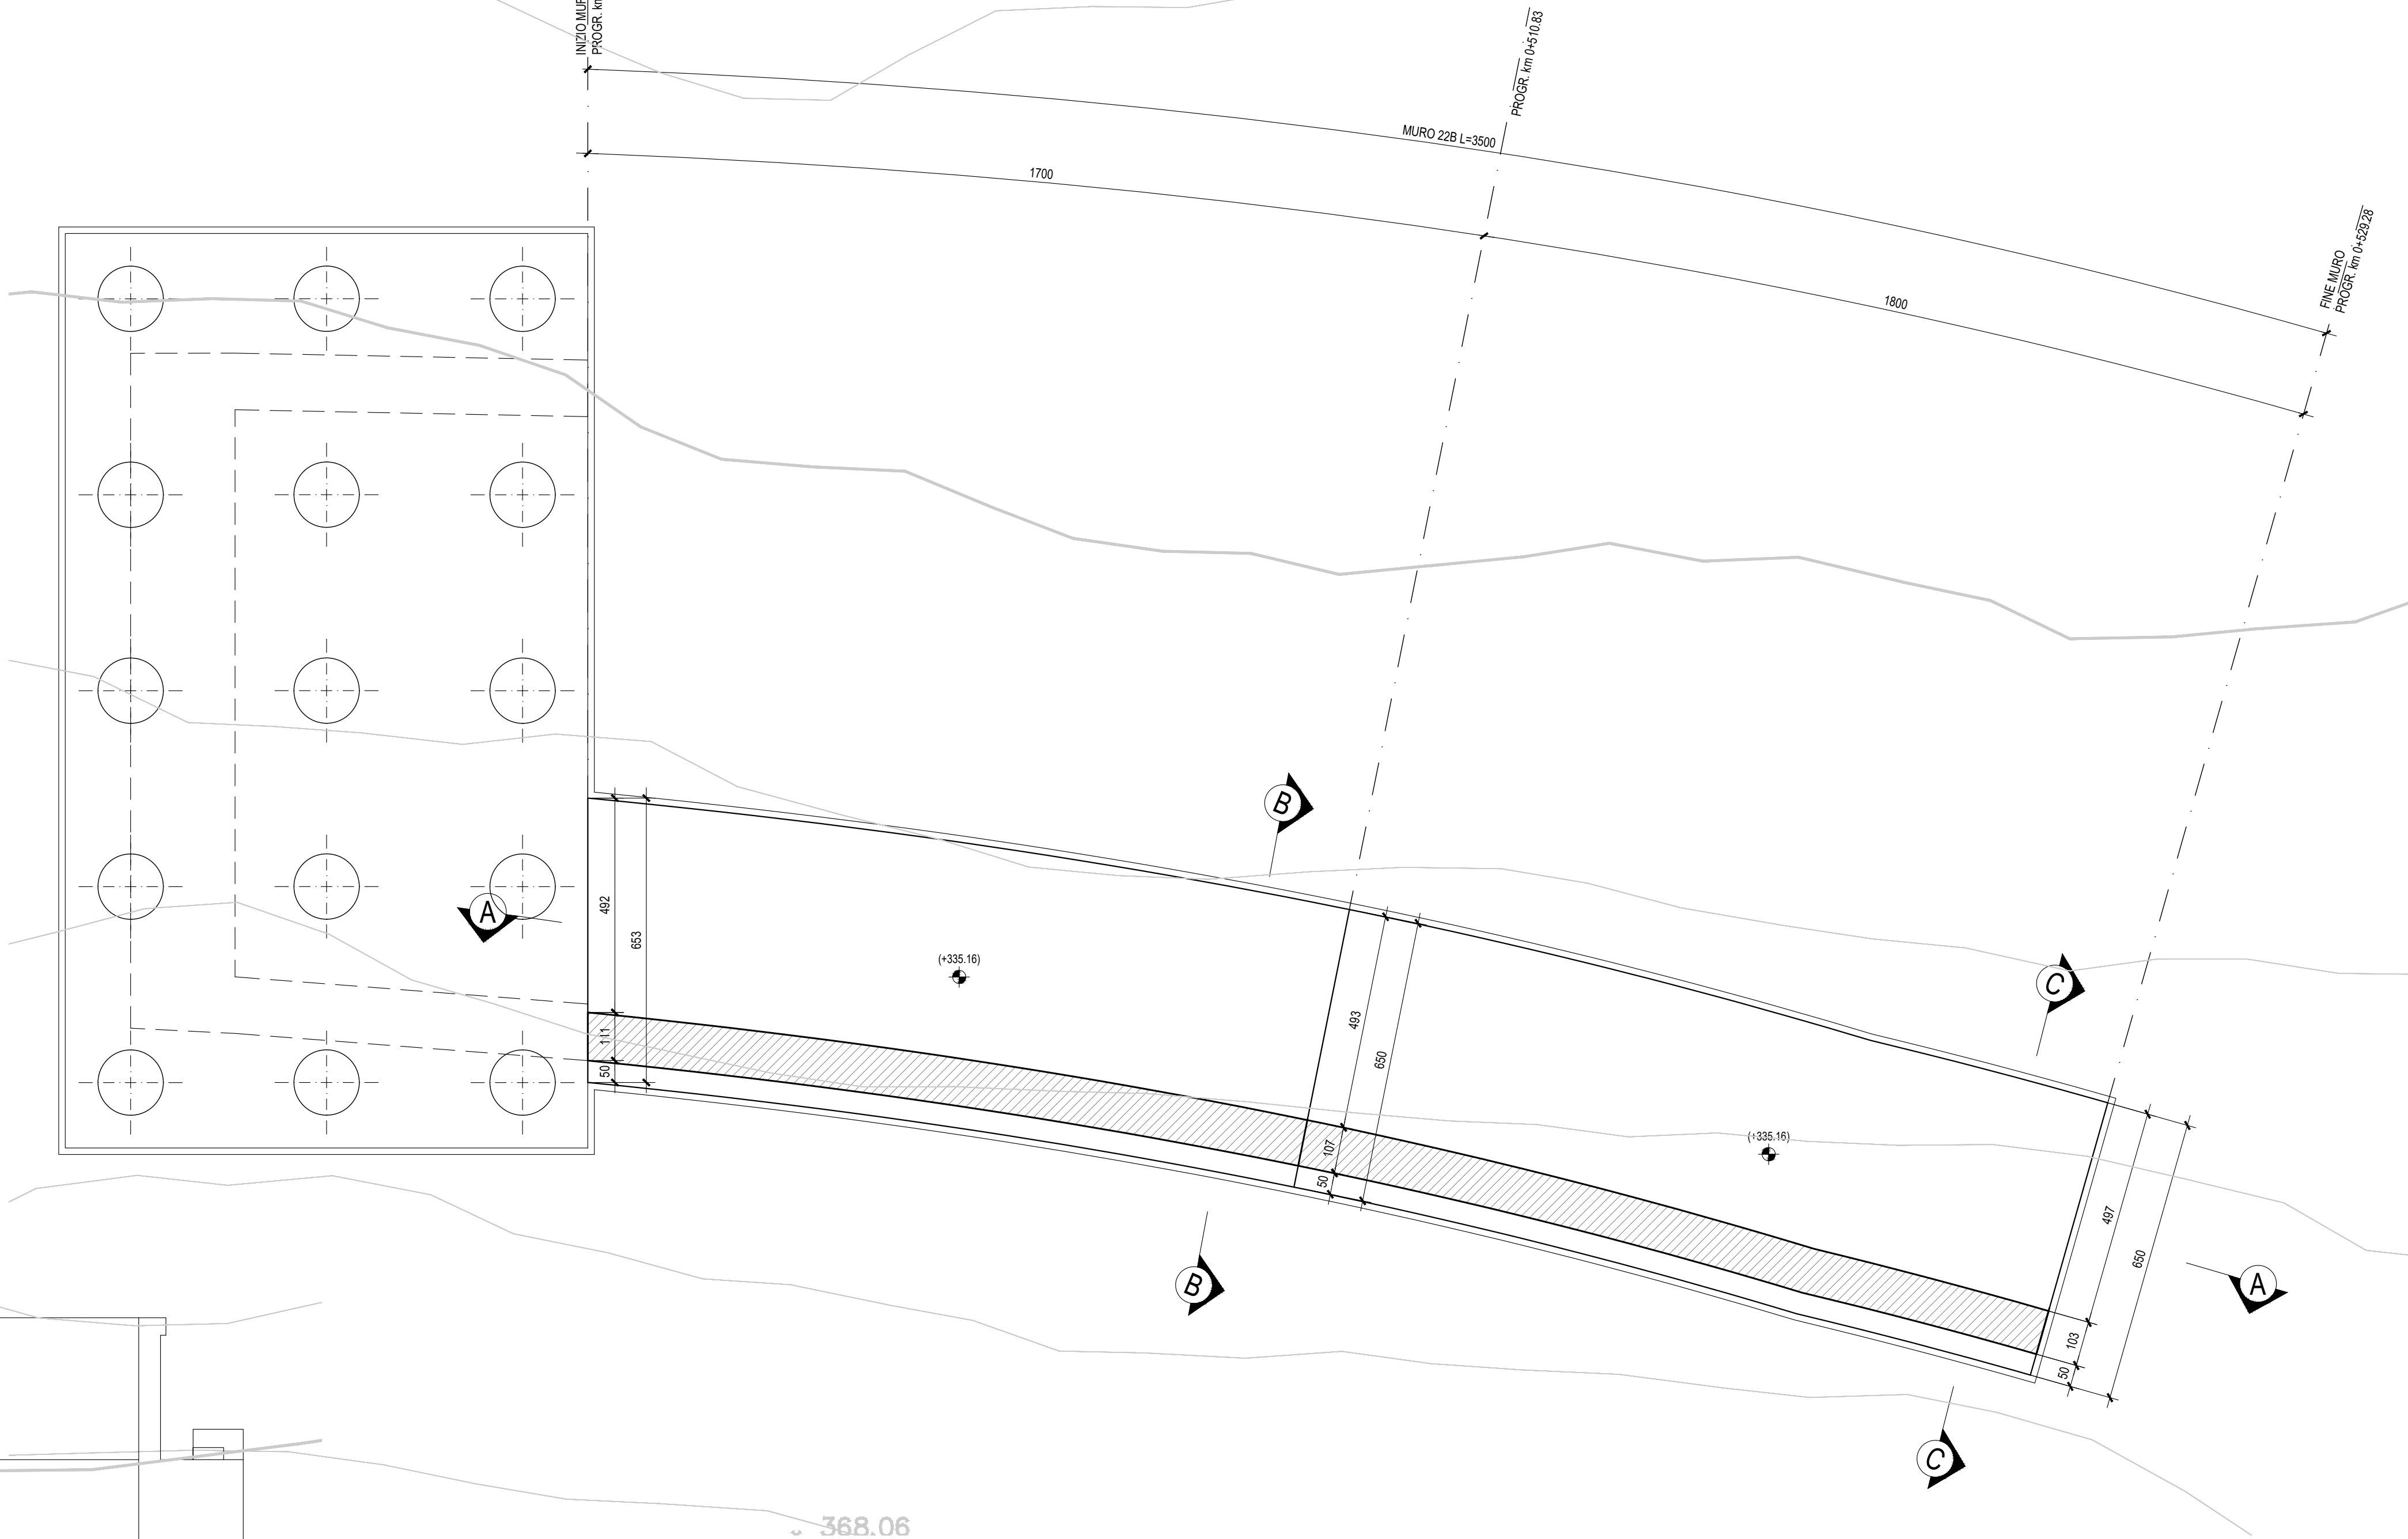

SEZIONE A-A - Scala 1:100

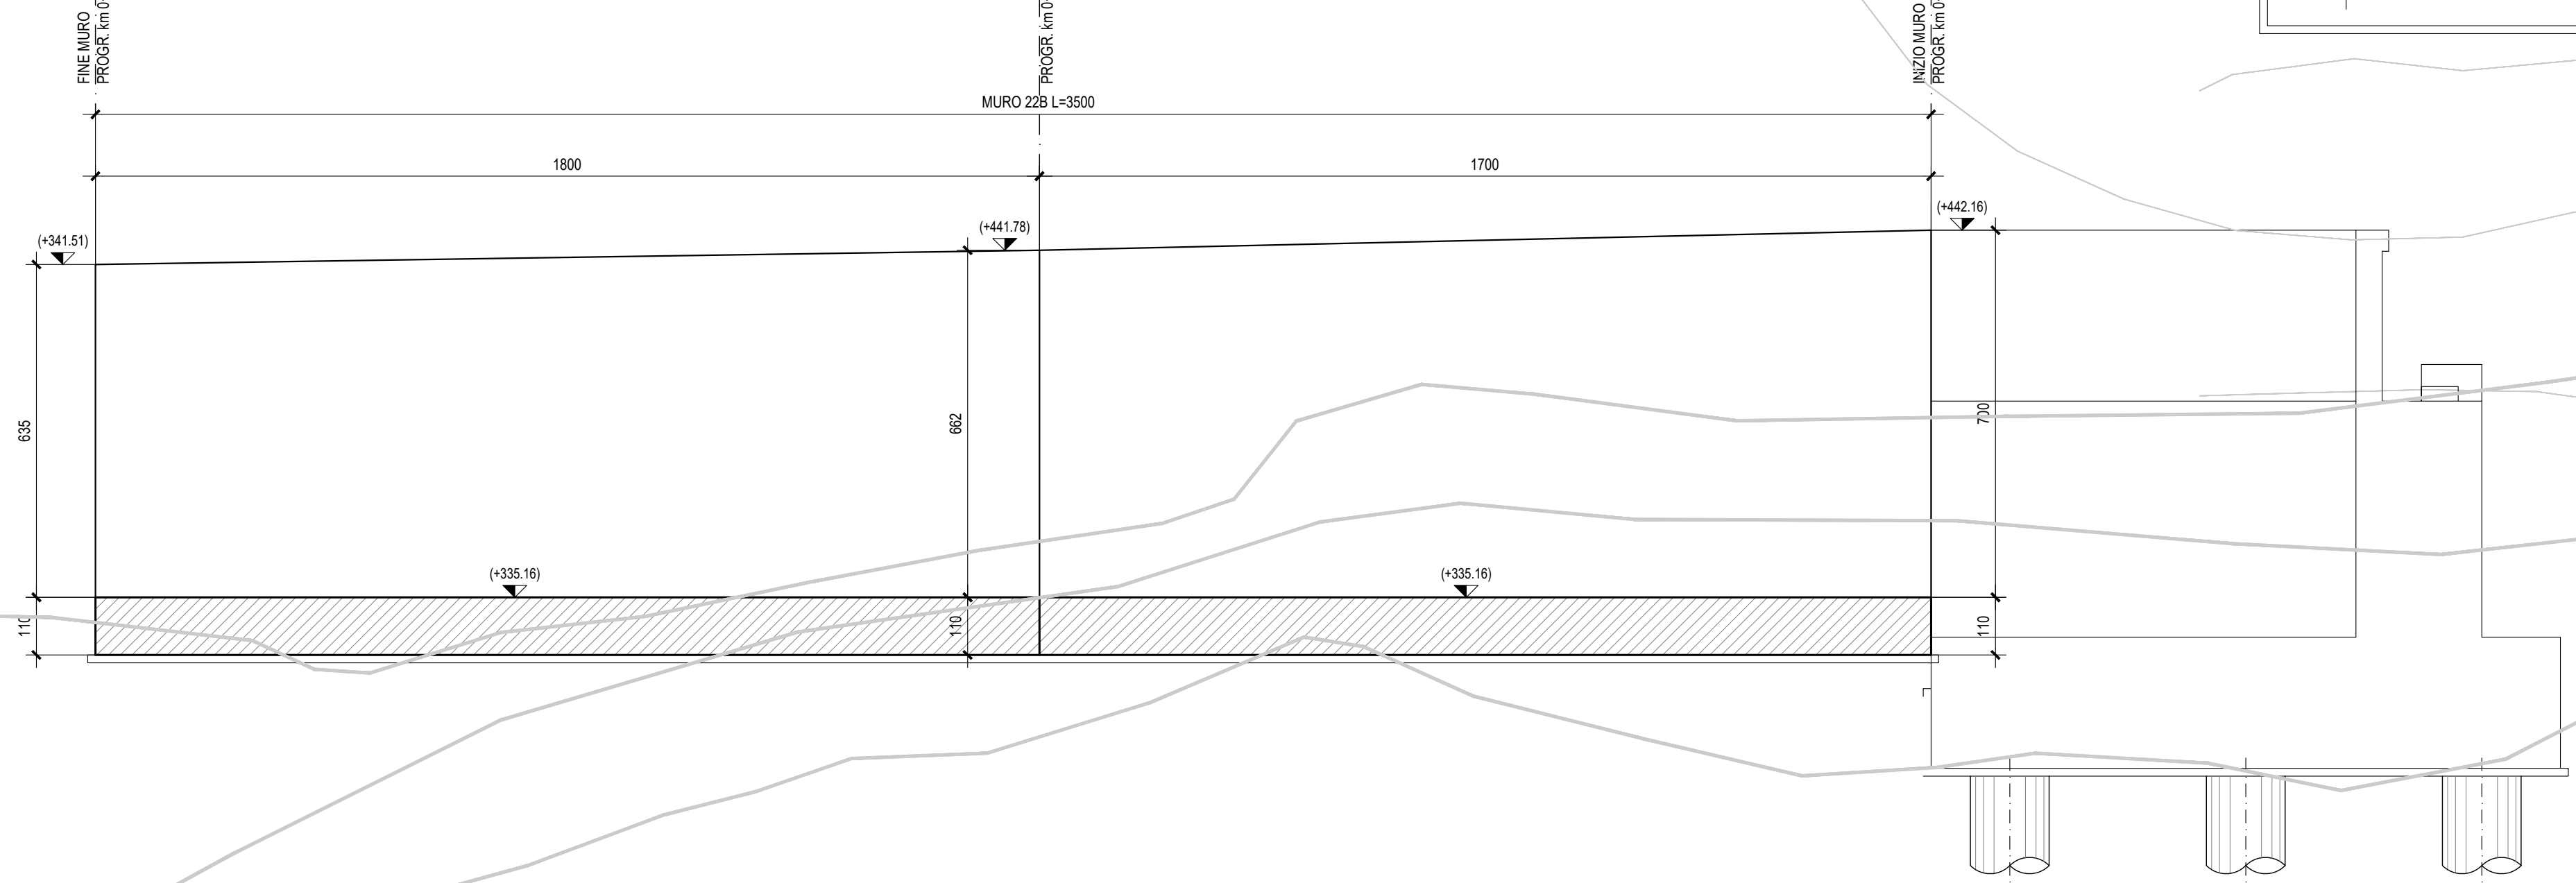

NOTA:
Per le caratteristiche dei materiali si rimanda all'elaborato progettuale: *Tabella materiali opere civili*
- RS3U 4.0.D.29.TT.CC.00.0.0.001
Per le incidenze di armatura delle opere si rimanda all'elaborato: *Tabella incidenze armature opere civili Viabilità*
- RS3U 4.0.D.29.TT.CC.00.0.0.004

COMMITTENTE:


RETE FERROVIARIA ITALIANA
GRUPPO FERROVIE DELLO STATO ITALIANE

PROGETTAZIONE:


GRUPPO FERROVIE DELLO STATO ITALIANE

DIRETTRICE FERROVIARIA MESSINA - CATANIA - PALERMO

NUOVO COLLEGAMENTO PALERMO - CATANIA

U.O. INFRASTRUTTURE CENTRO

PROGETTO DEFINITIVO

TRATTA CALTANISSETTA XIRBI - NUOVA ENNA (LOTTO 4A)

Opere di sostegno viabilità
NV97: Muro di sostegno MU22B
Pianta, prospetto

SCALA:
varie

Rev.	Descrizione	Redatto	Data	Verificato	Data	Approvato	Data	Autorizzato	Data
A	Emissione Esecutiva	XXI Esercizio Maurizio...	Gen-2020	XXI Esercizio Maurizio...	Gen-2020	A. Biondi	Gen-2020	F. Avallone	0
B	Emissione Esecutiva	XXI Esercizio Maurizio...	Apr-2020	XXI Esercizio Maurizio...	Apr-2020	A. Biondi	Apr-2020	F. Avallone	0

File: RS3U 4.0.D.29.PZ.MU.22.B.0.001.B n. Elab.: 29_451