

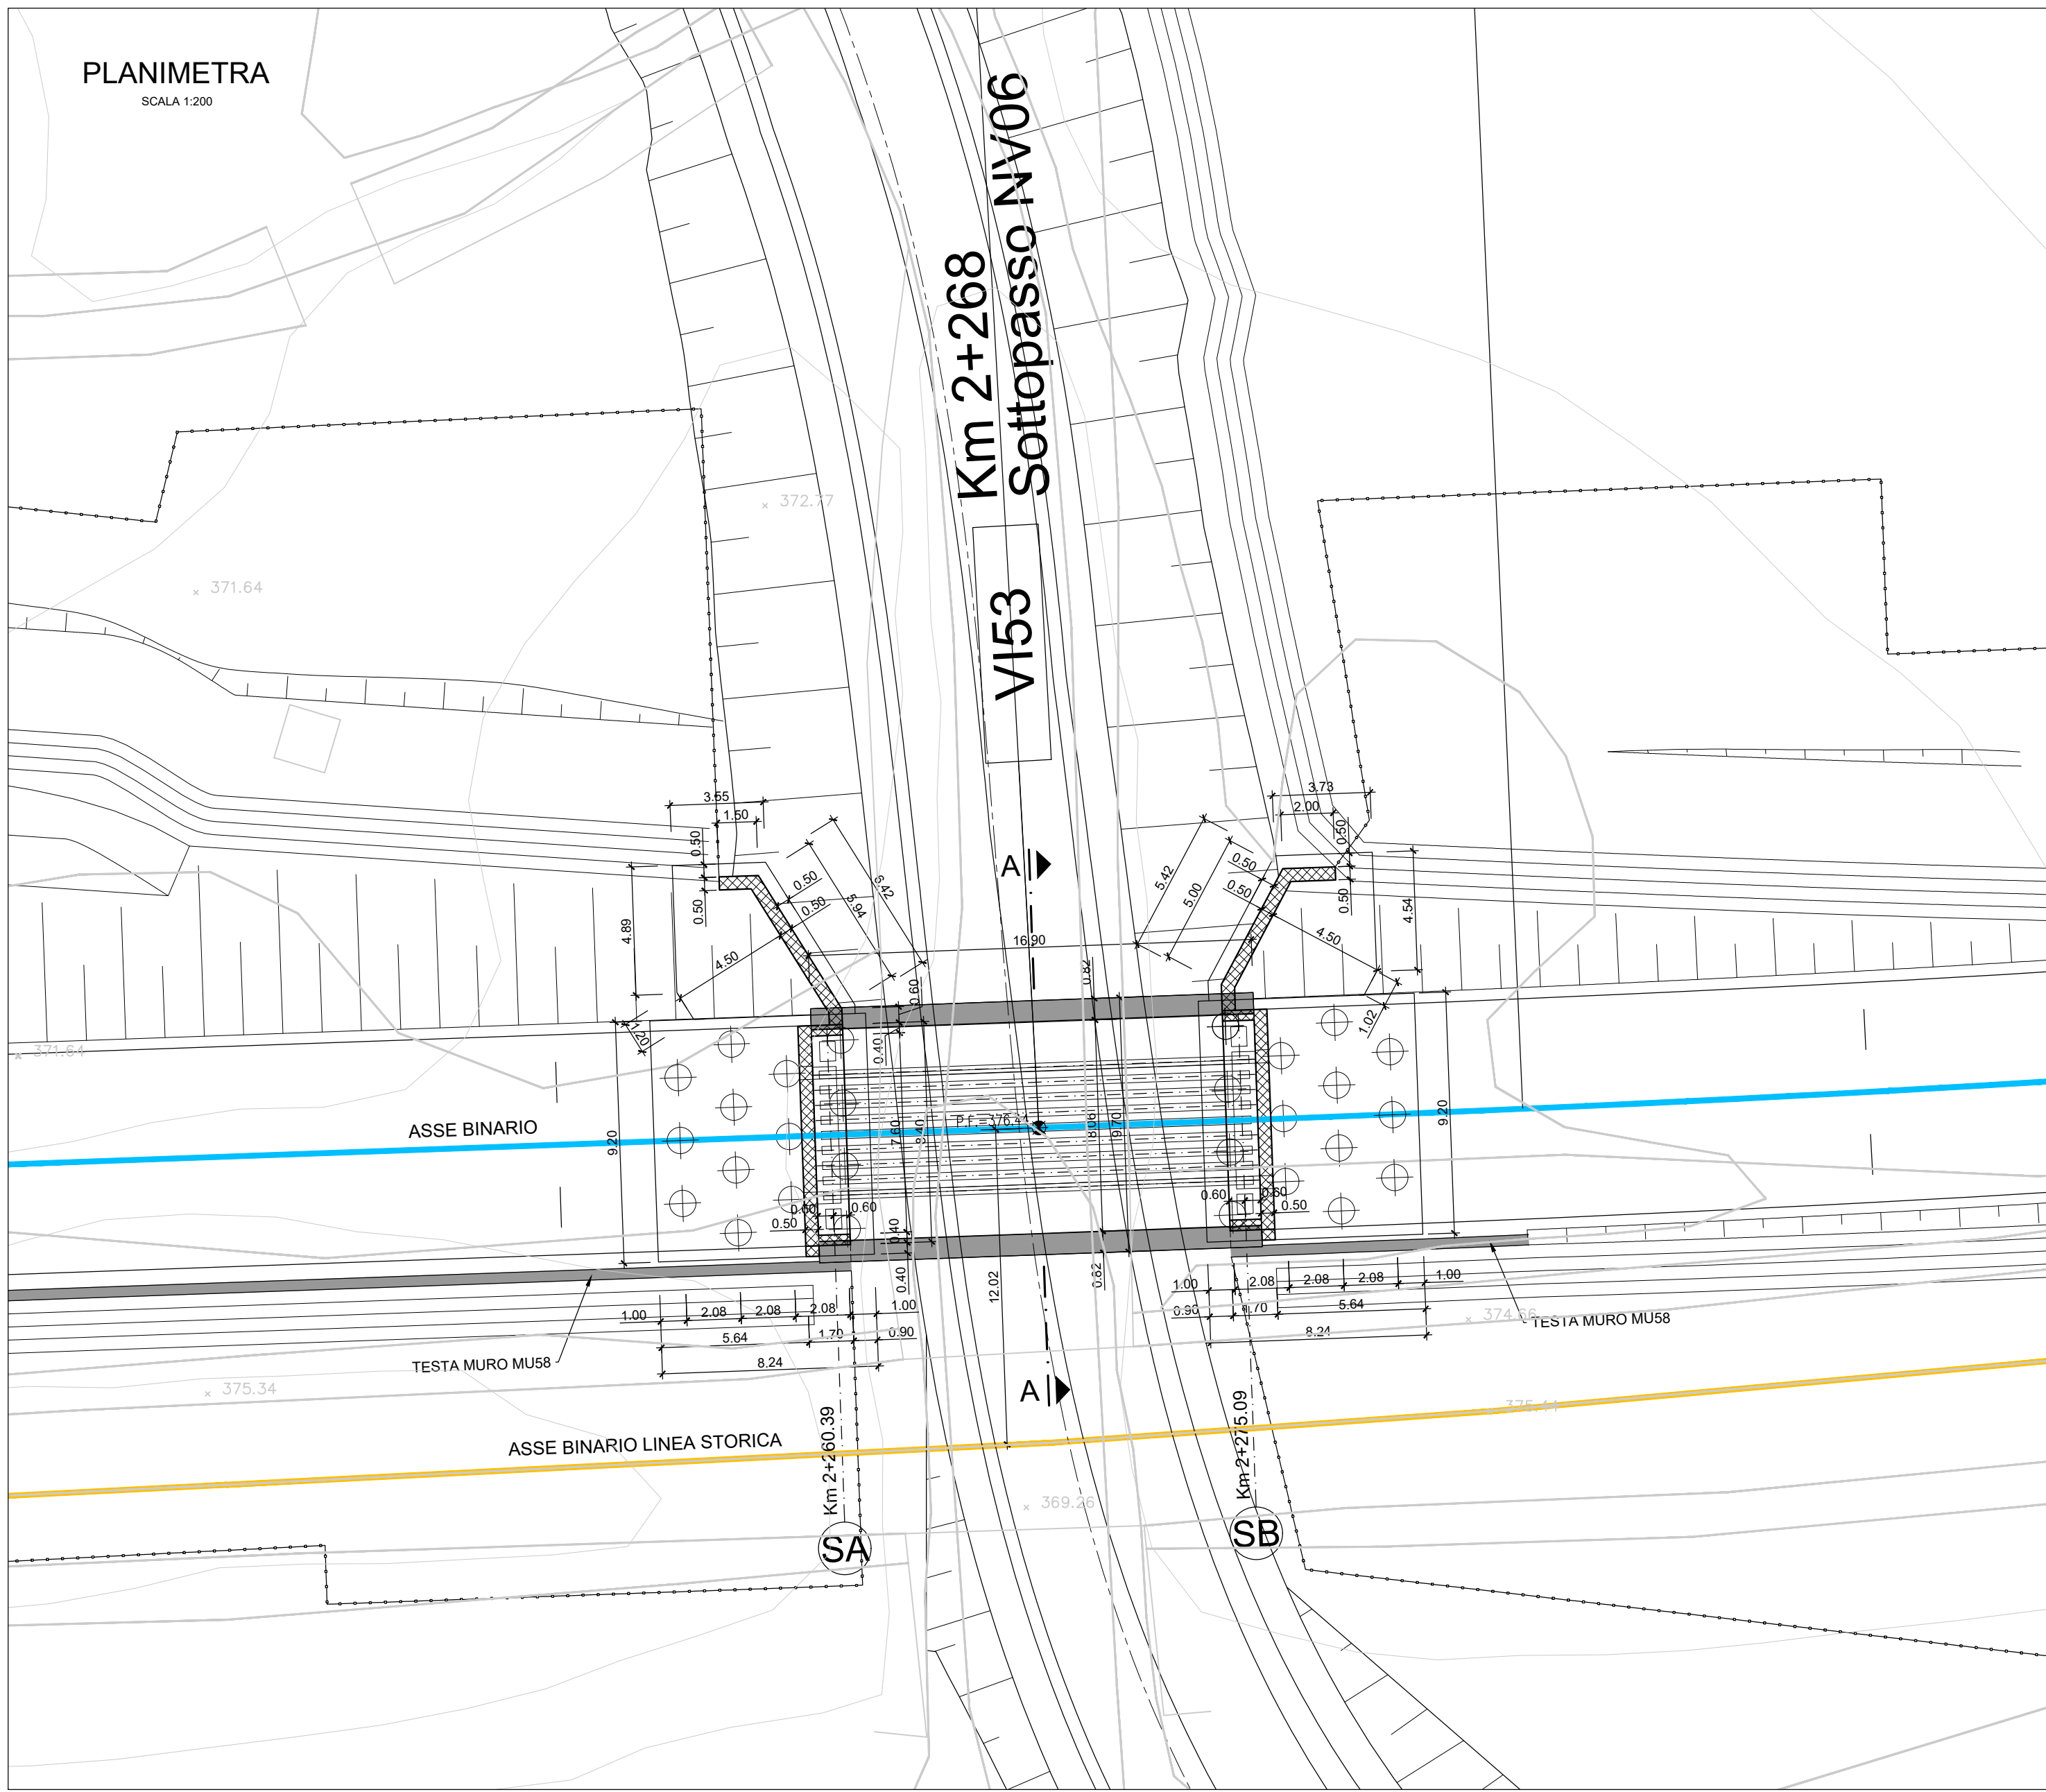
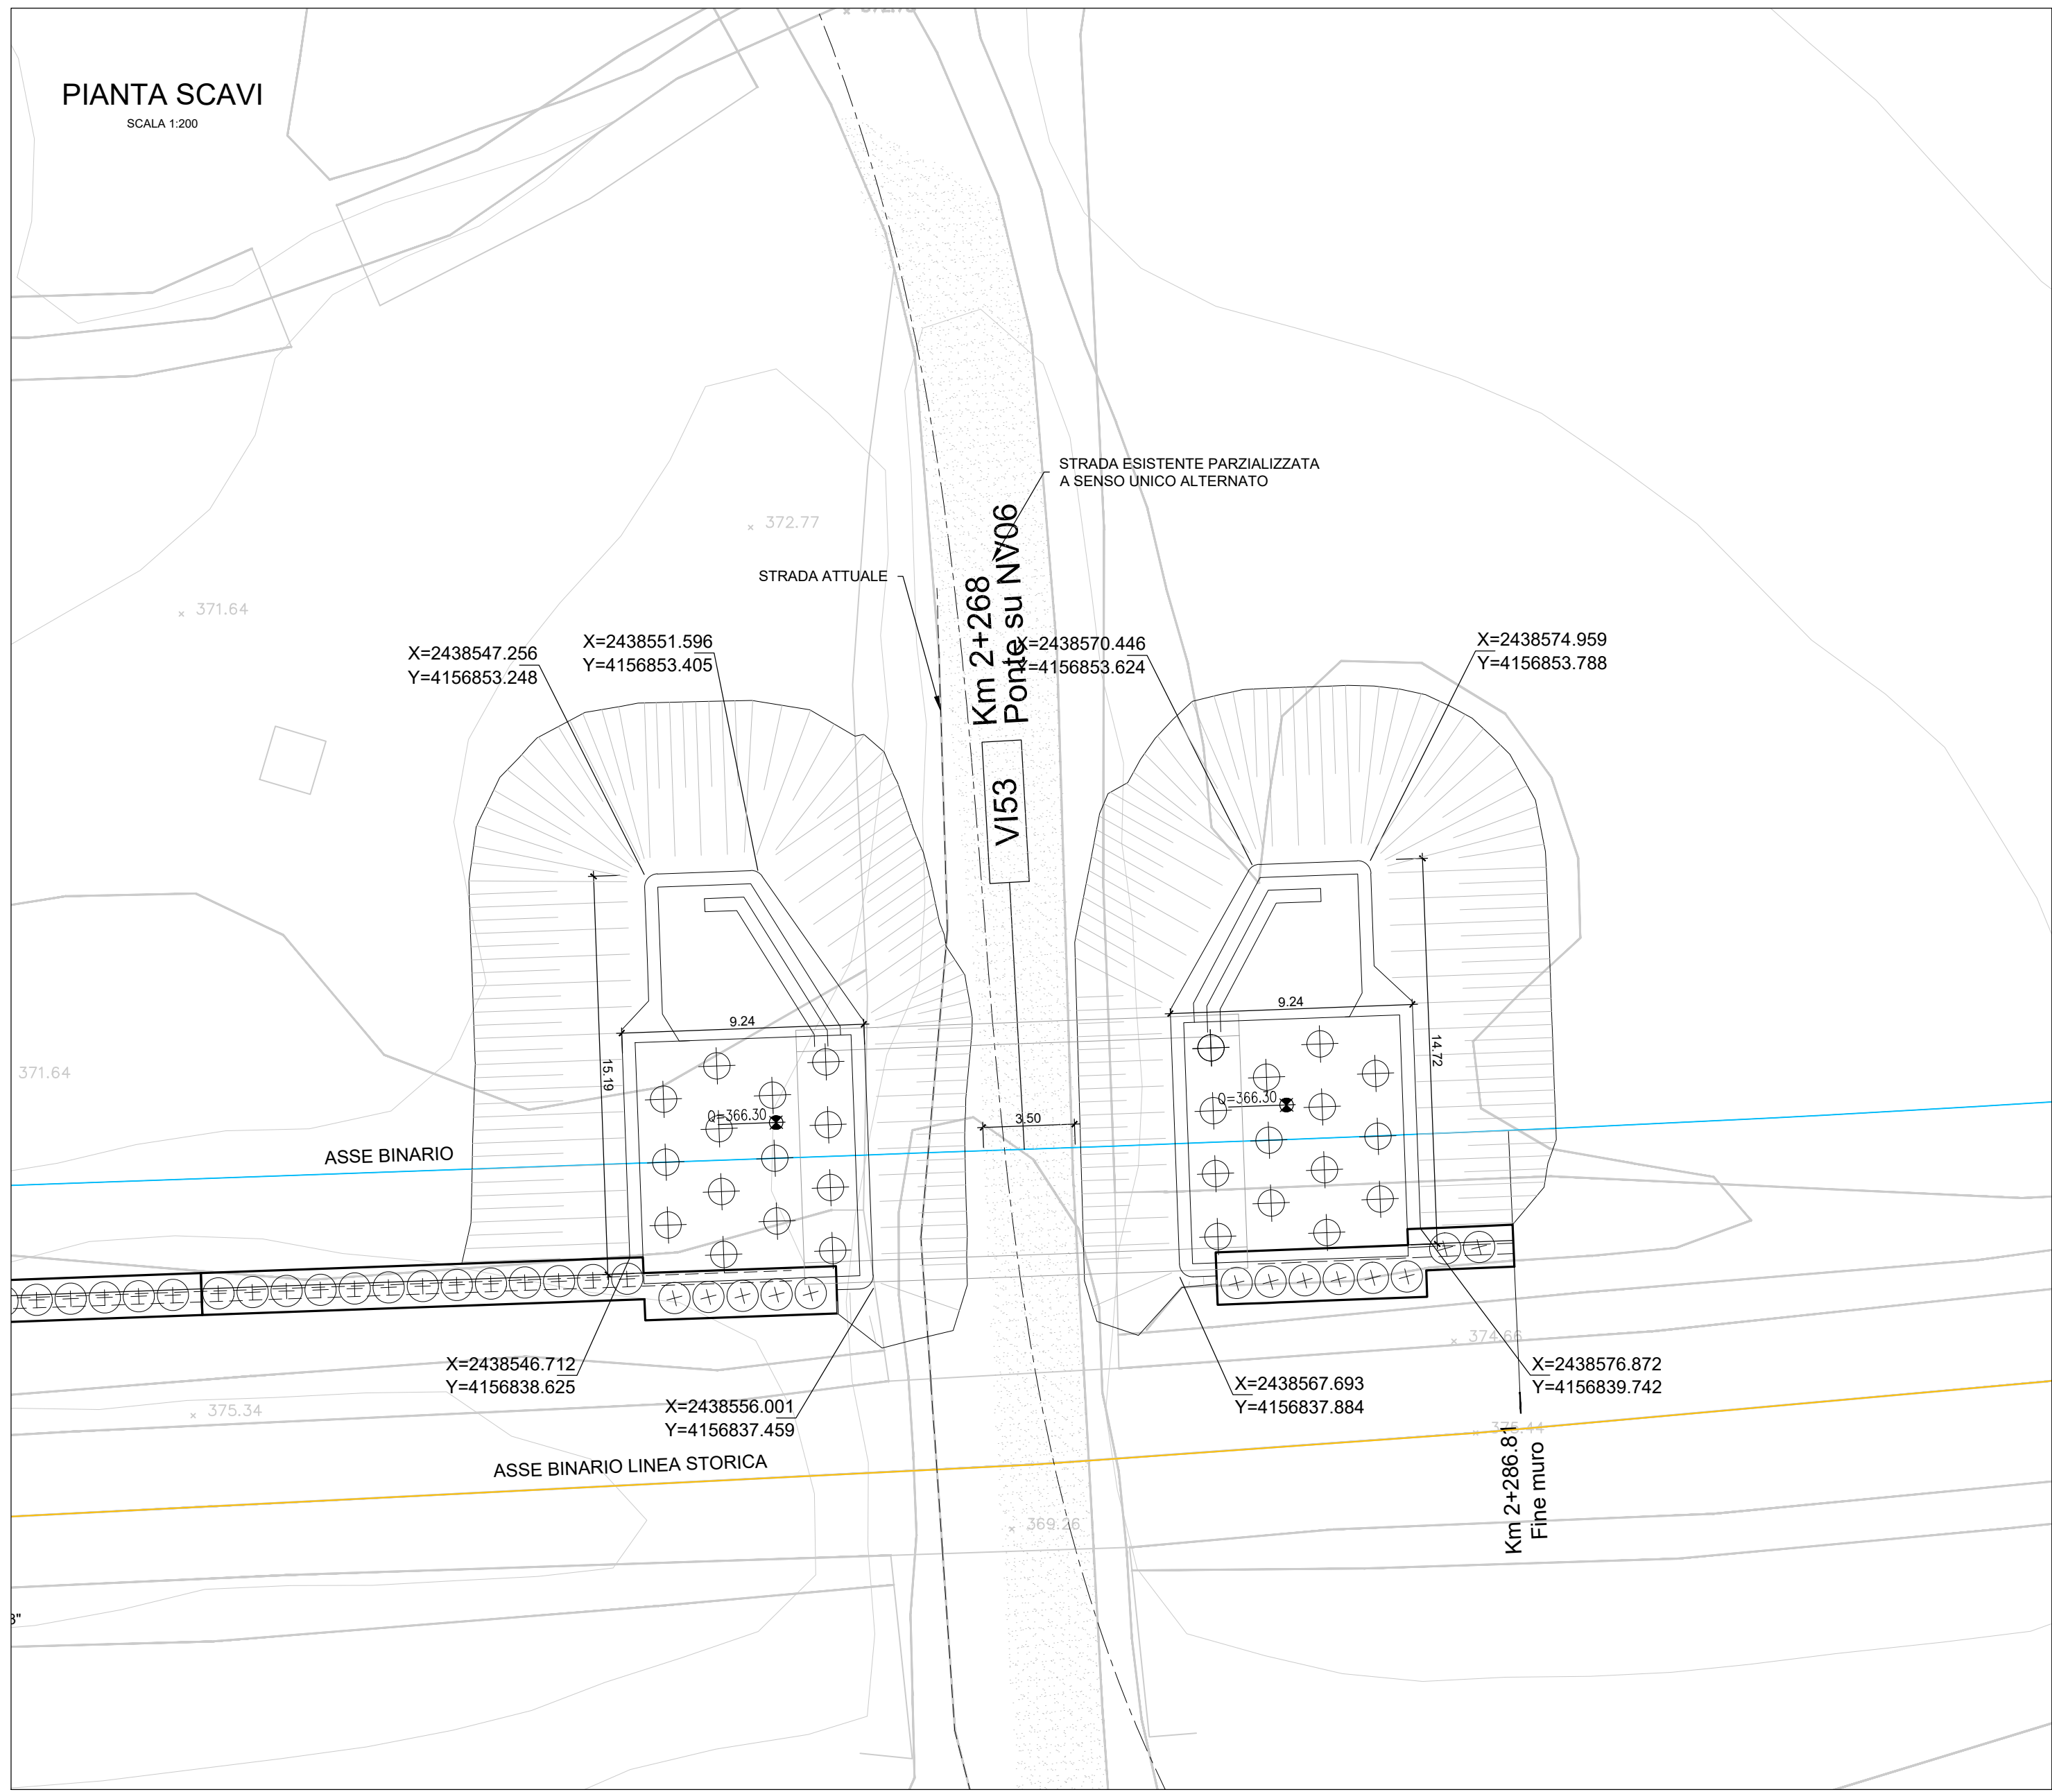
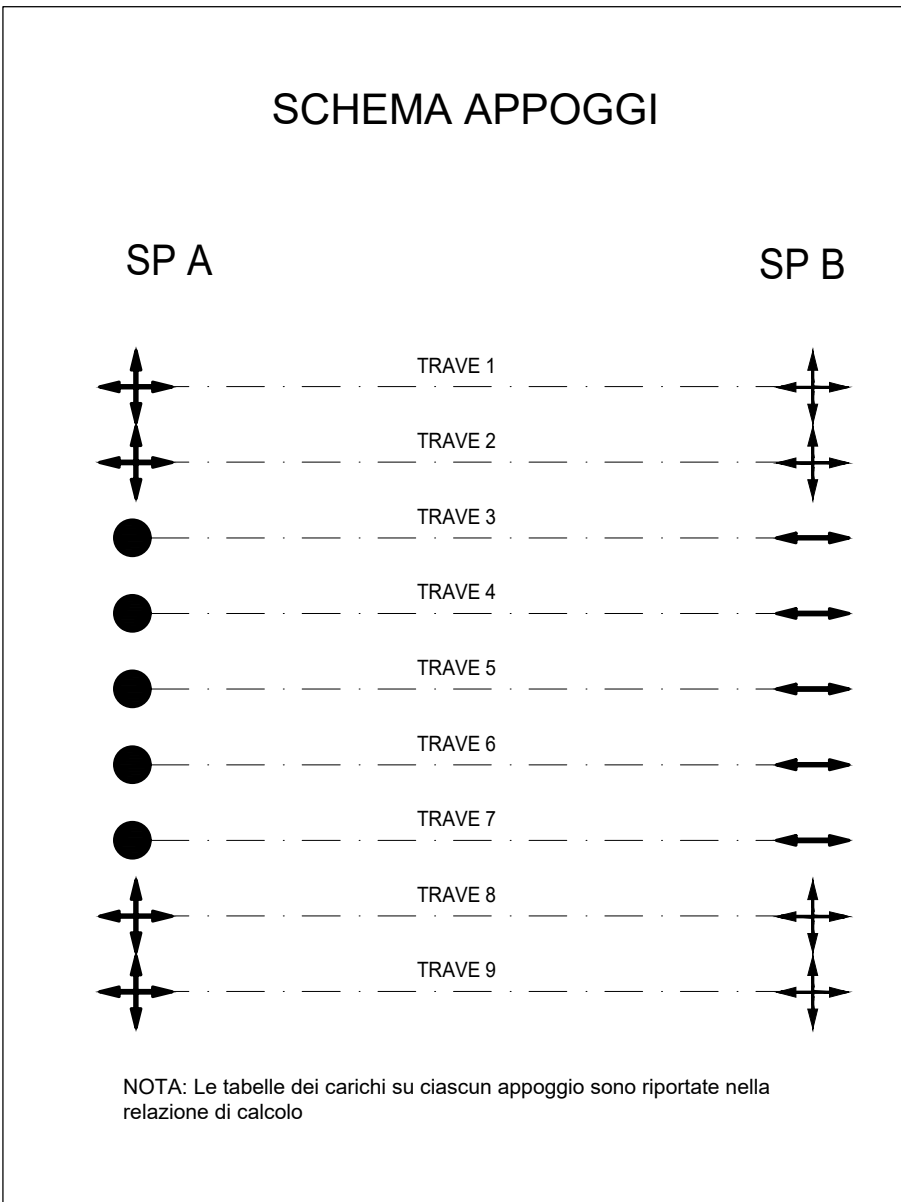
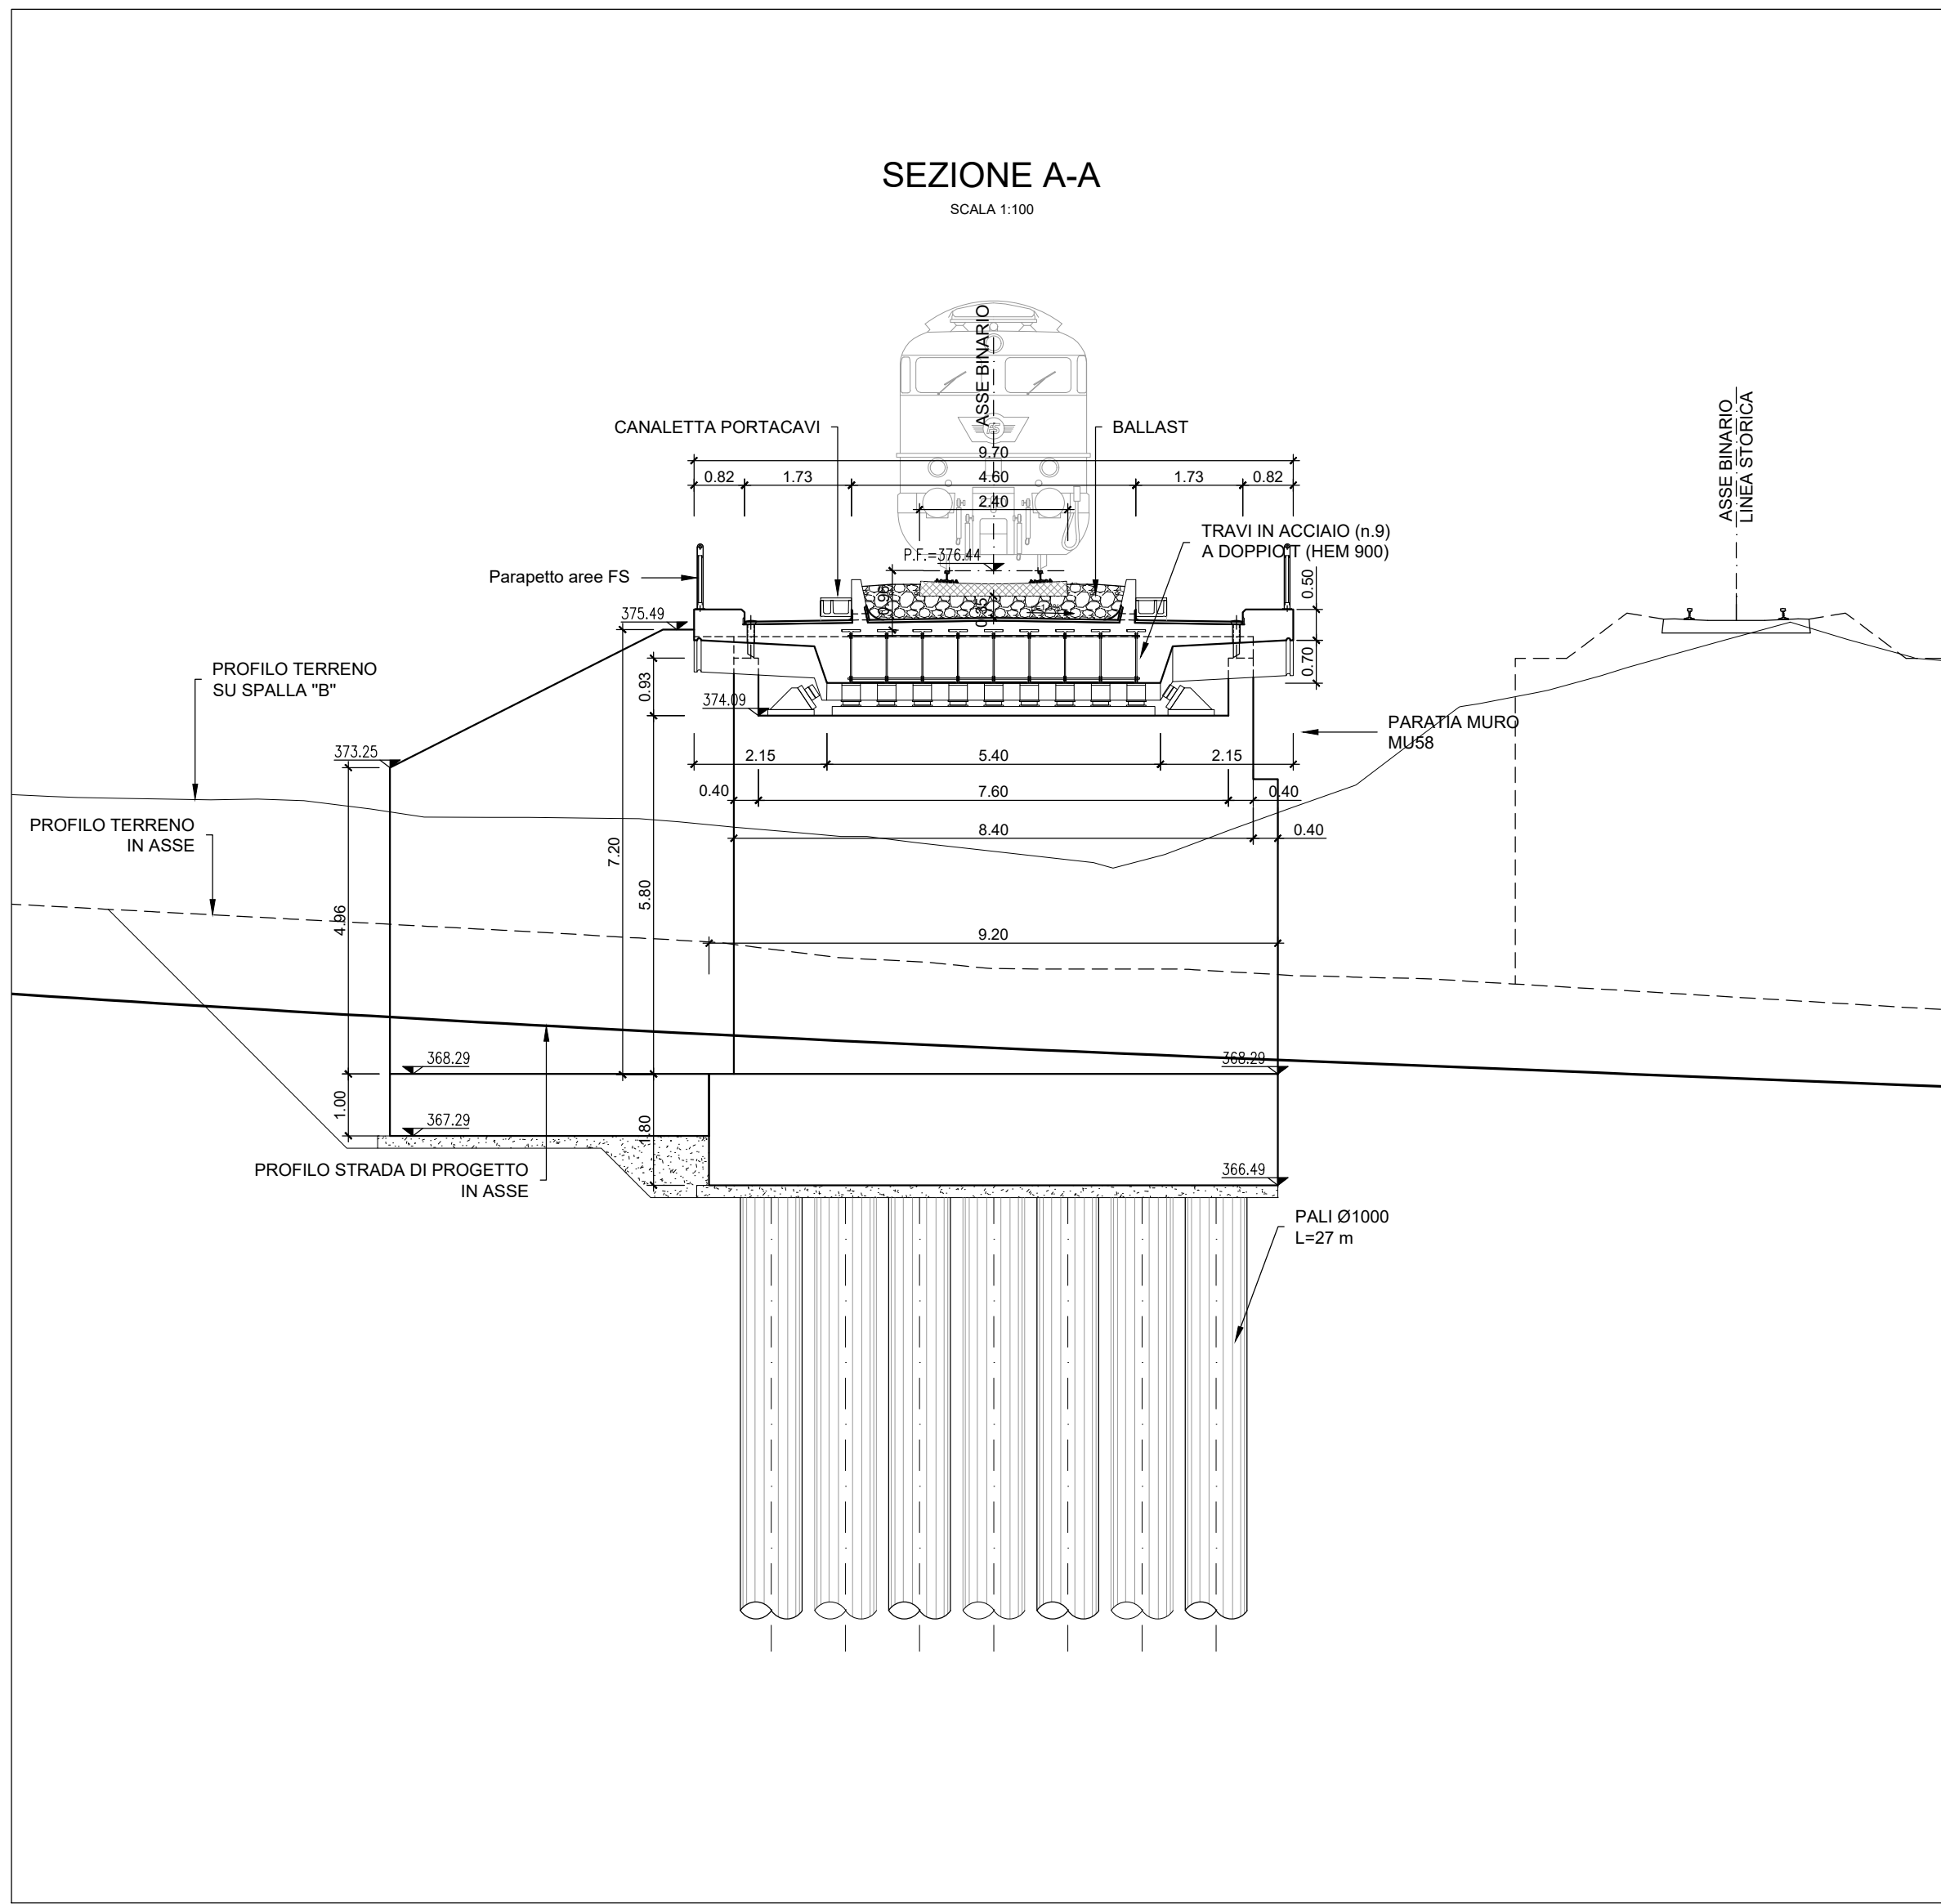
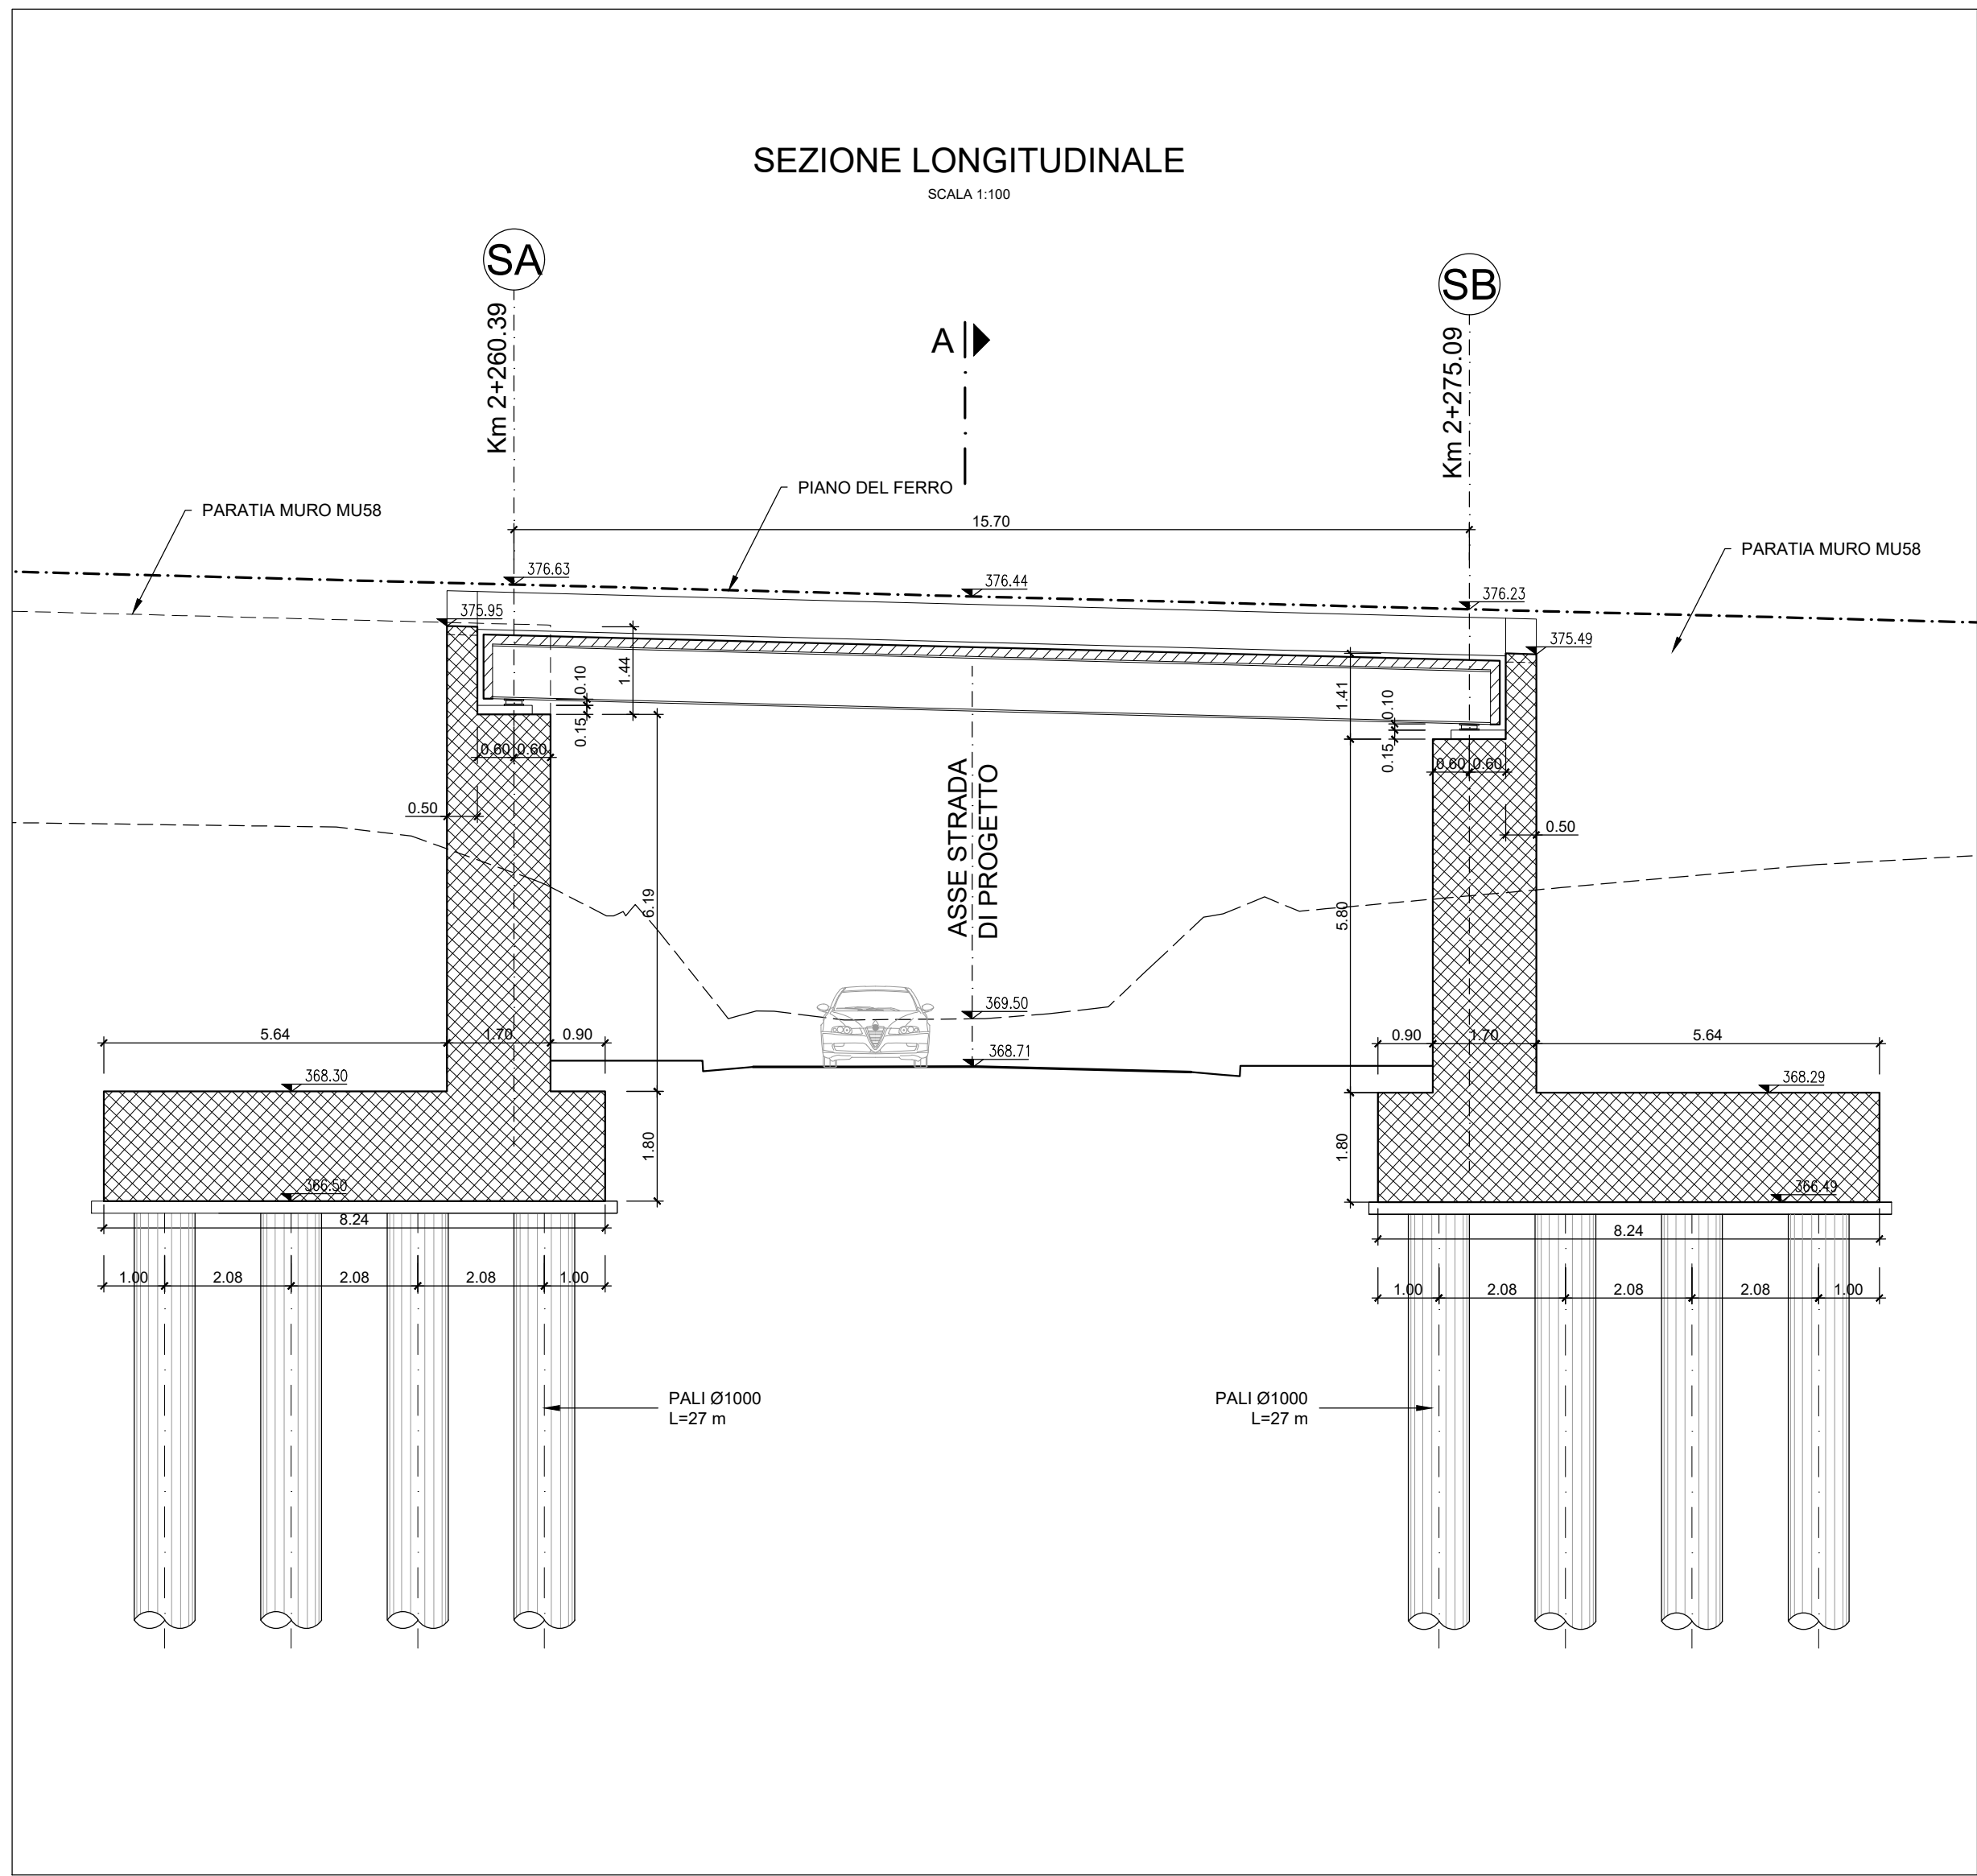
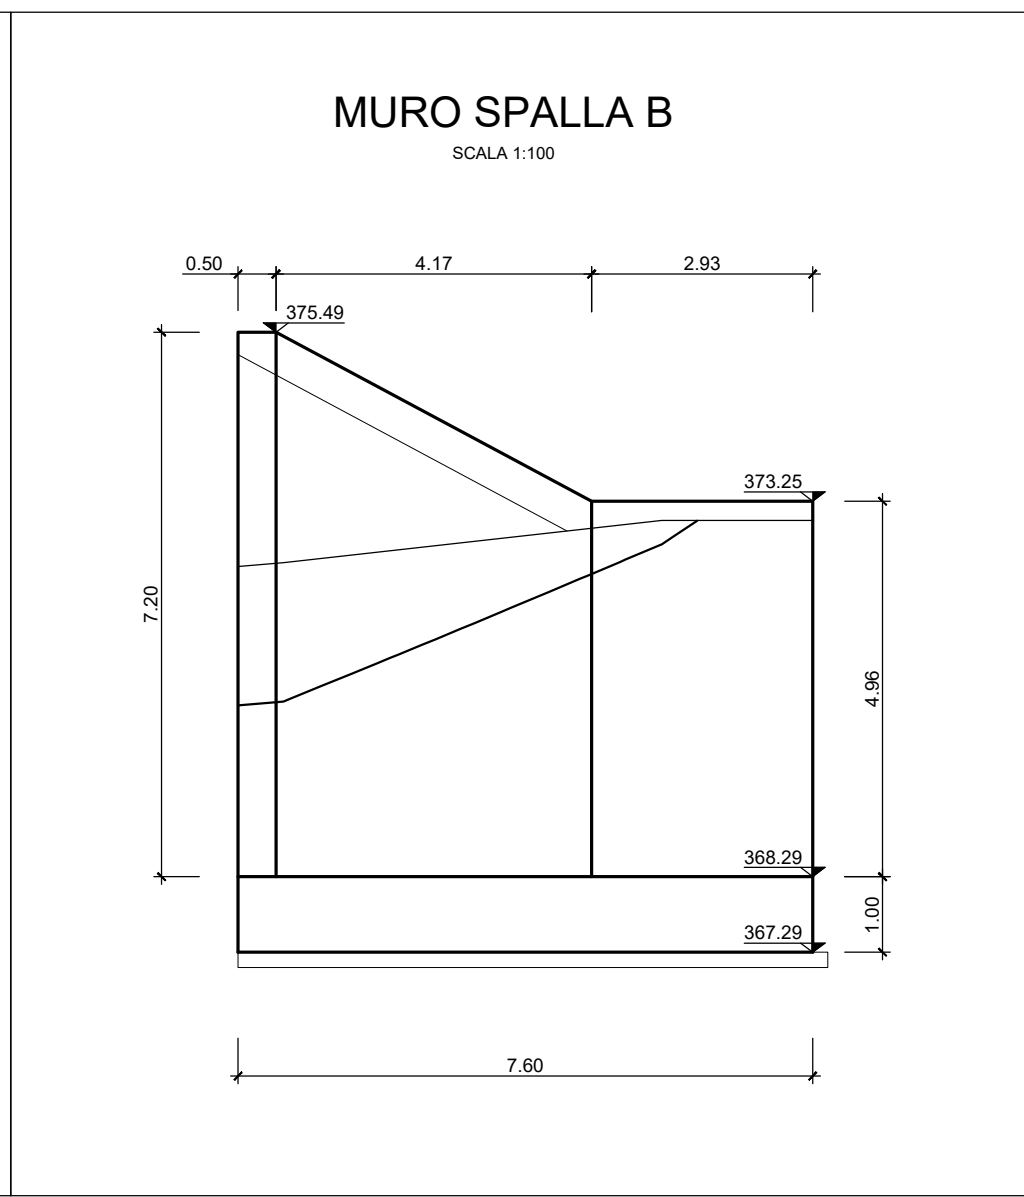
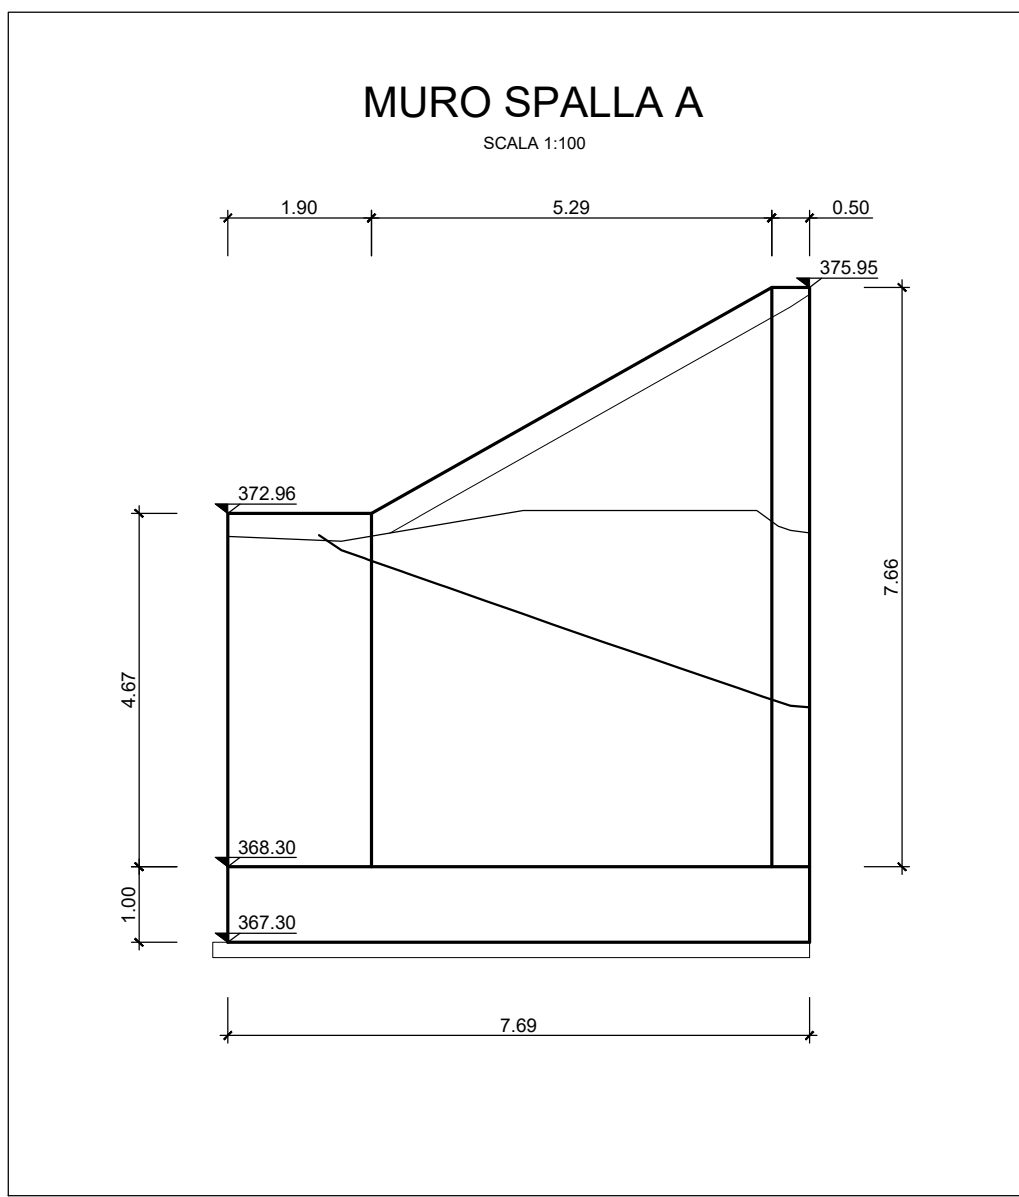


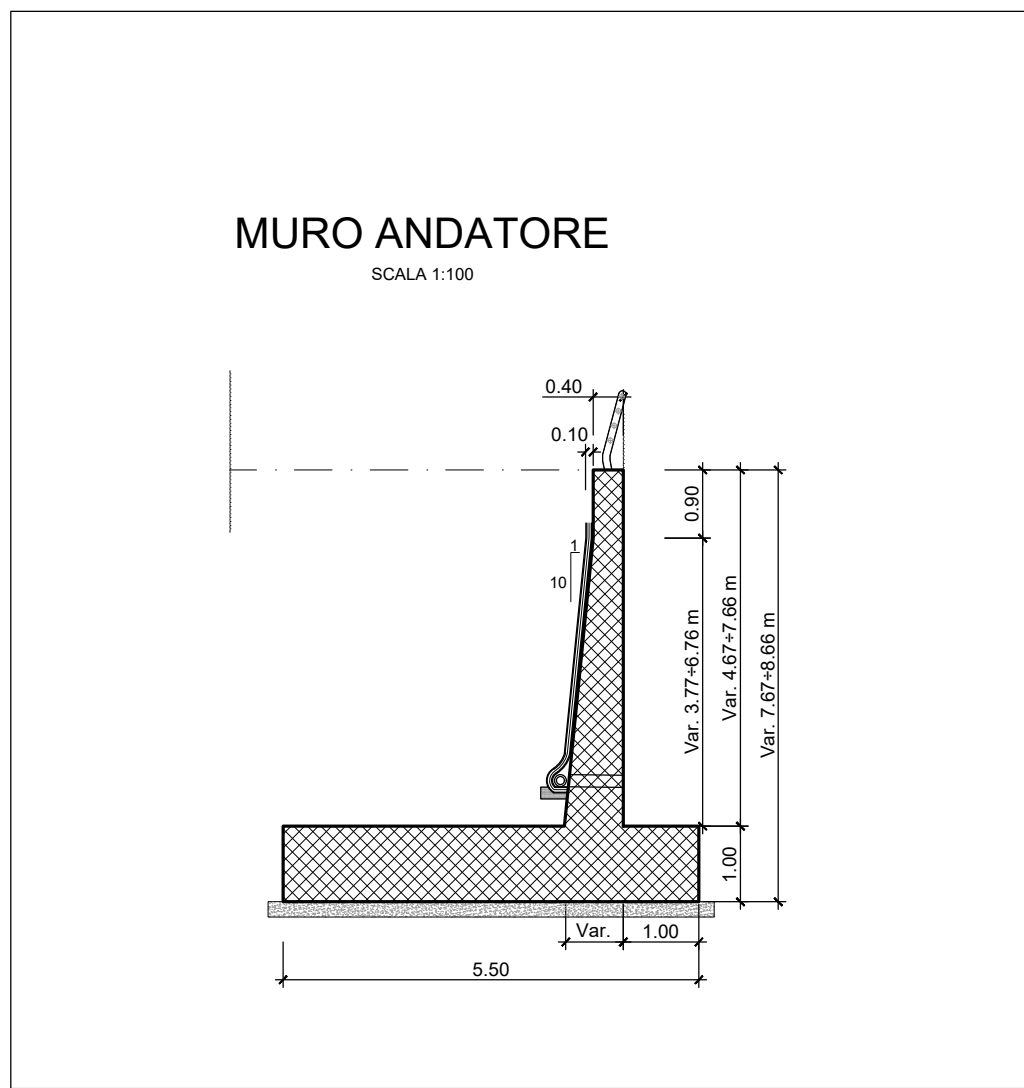

NOTA:

Per le caratteristiche dei materiali si rimanda all'elaborato progettuale: Tabella materiali opere civili
- RS3U.4.0.D.29.TT.OC.00.0.0.01
Per le incidenze di armatura delle opere si rimanda all'elaborato: Tabella incidenze armature opere civili
- RS3U.4.0.D.29.TT.OC.00.0.0.002

COMMITTENTE:

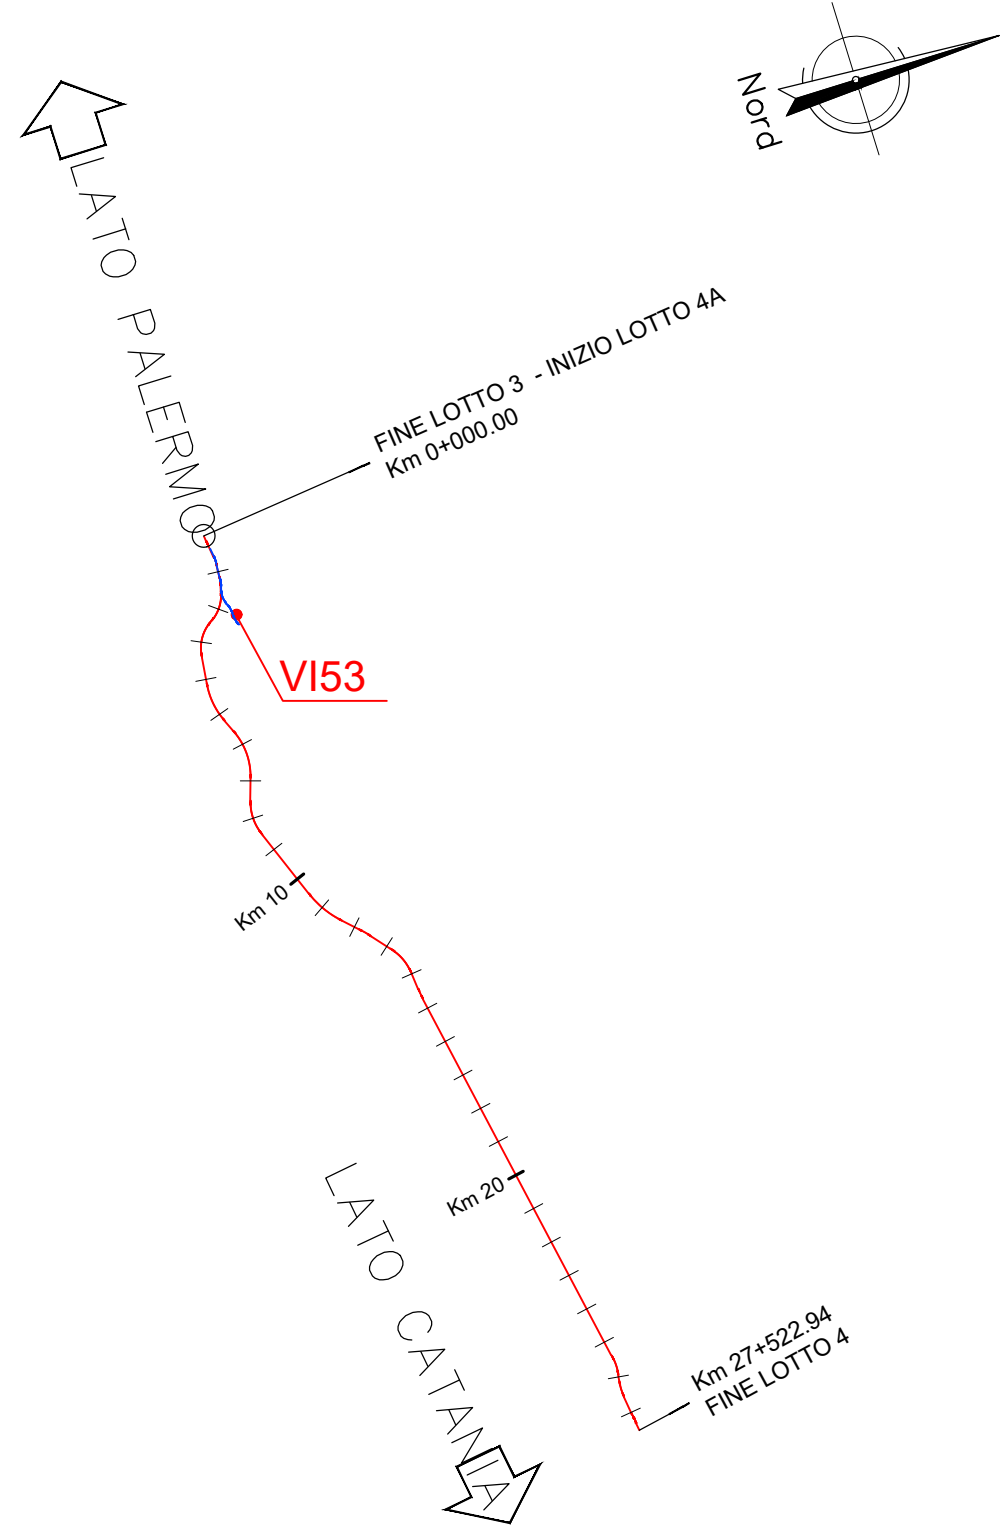

PROGETTAZIONE:



DIRETTRICE FERROVIARIA MESSINA - CATANIA - PALERMO

NUOVO COLLEGAMENTO PALERMO - CATANIA

U.O. INFRASTRUTTURE CENTRO

PROGETTO DEFINITIVO

TRATTA CALTANISSETTA XIRBI - NUOVA ENNA (LOTTO 4A)

Ponti e viadotti

VI53 - Ponte sulla NV06 alla pk 2+268

Pianta, prospetto e sezioni

SCALA:

1:200

COMMESSA LOTTO FASE ENTE TIPO DOC. OPERA/DISCIPLINA PROGR. REV.

RS3U 40 D 29 P9 VI5300 001 A

Rev.	Descrizione	Redatto	Data	Verificato	Data	Approvato	Data	Autorizzato Data
A	Emissione Esecutiva	Attilio Scudato	Apr-2020	F. Scudato	Apr-2020	A. Scudato	Apr-2020	F. Scudato Apr-2020

File: RS3U.4.0.D.29.P9.VI.53.0.0.001.A

n. Elab.: 29_453