


VISTA DALL'ALTO

Scala 1:50


PIANTA FONDAZIONI

Scala 1:50

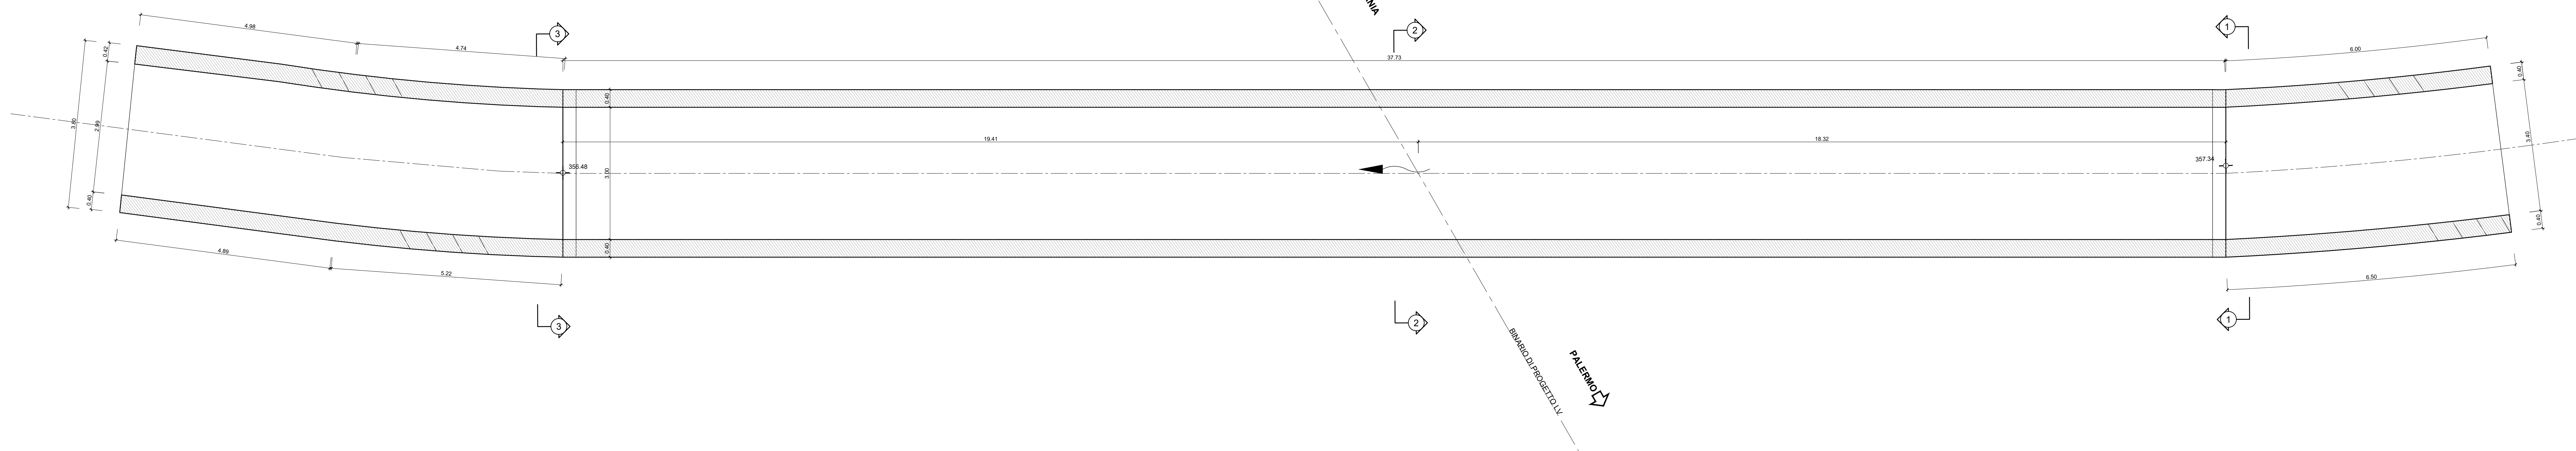

SEZIONE LONGITUDINALE

Scala 1:50

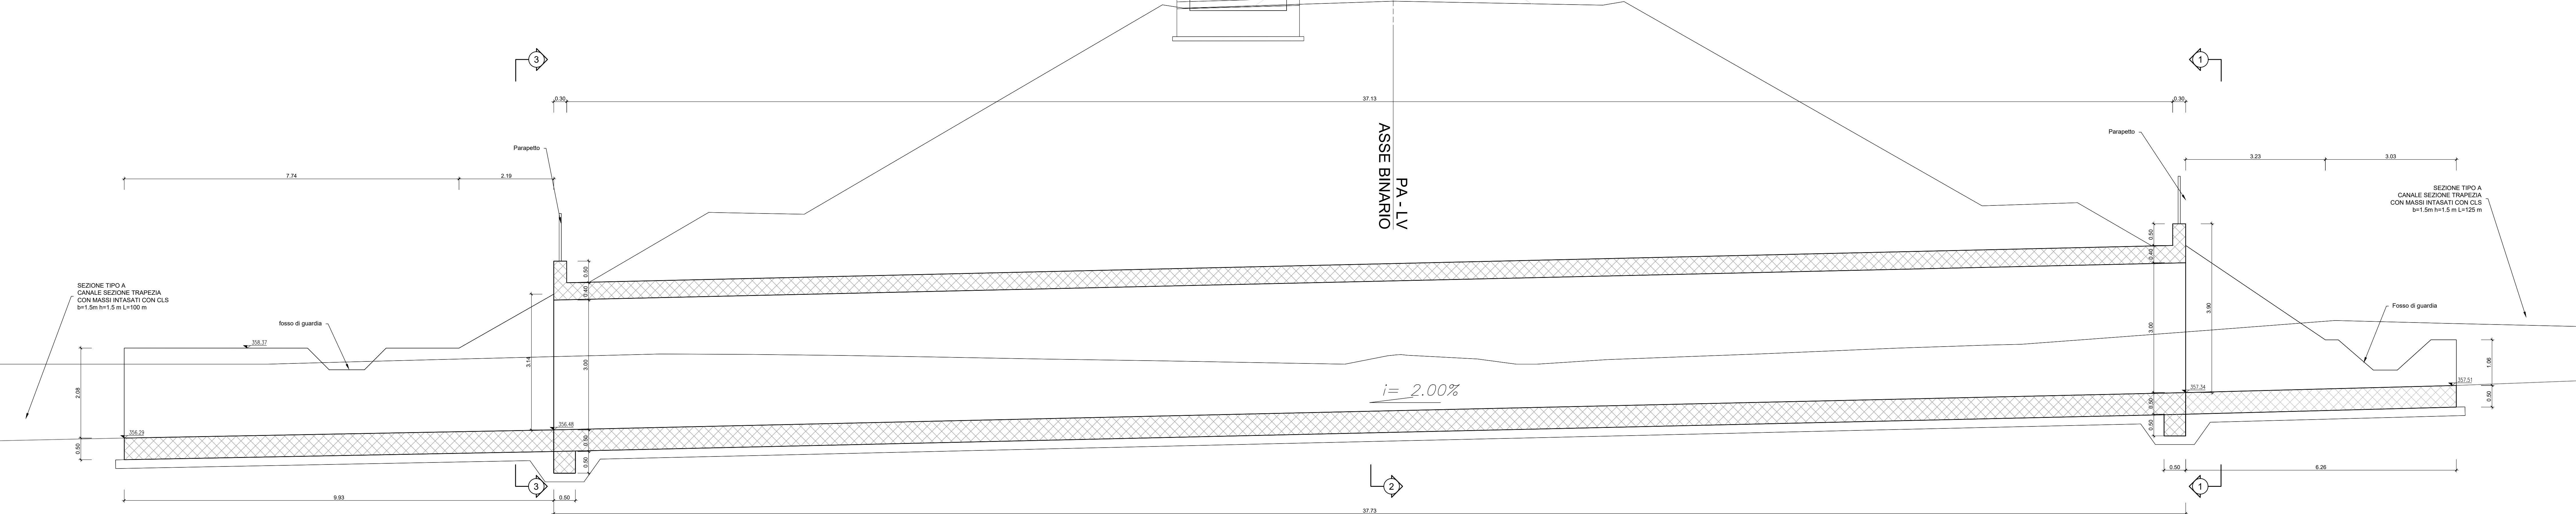


SEZIONE 1-1
Scala 1:50

SEZIONE 2-2
Scala 1:50

[illegible]

SEZIONE 3-3
Scala 1:50

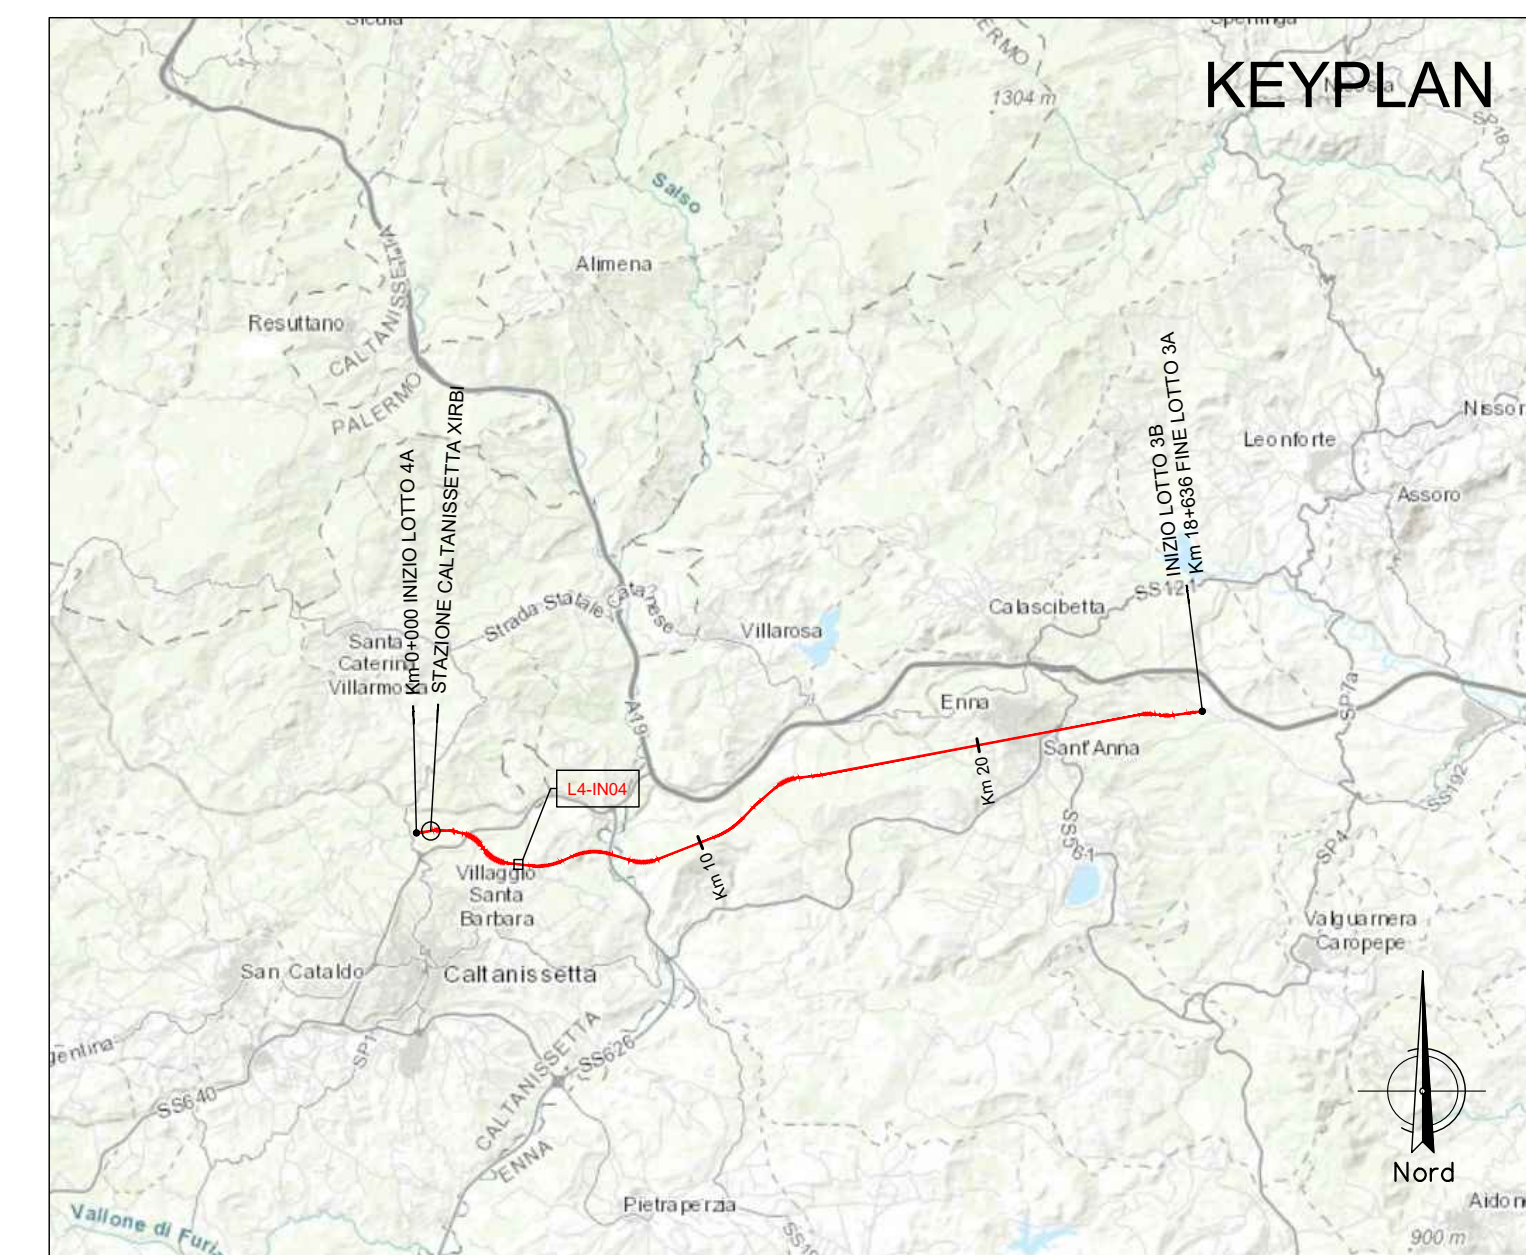

NOTA:

Per le caratteristiche dei materiali si rimanda all'elaborato progettuale: *Tabella materiali opere civili*
- RS3U.4.0.D.29.TT.OC.00.0.0.001

Per le incidenze di armatura delle opere si rimanda all'elaborato: *Tabella incidenze armature opere civili*
- RS3U.4.0.D.29.TT.OC.00.0.0.002

COMMITTENTE:

RFI
RETE FERROVIARIA ITALIANA

PROGETTAZIONE:

 **ITALFERR**
GRUPPO FERROVIE DELLO STATO ITALIANE

DIRETTRICE FERROVIARIA MESSINA - CATANIA - PALERMO
NUOVO COLLEGAMENTO PALERMO - CATANIA

U.O. INFRASTRUTTURE CENTRO

PROGETTO DEFINITIVO

TRATTA CALTANISSETTA XIRBI - NUOVA ENNA (LOTTO 4A)

INTERFERENZE IDRAULICHE
IN04 - Tombino Scatolare 3X3 (pk 3+744,55)
Carpenterie

	SCALE:
	1:50

[illegible]