
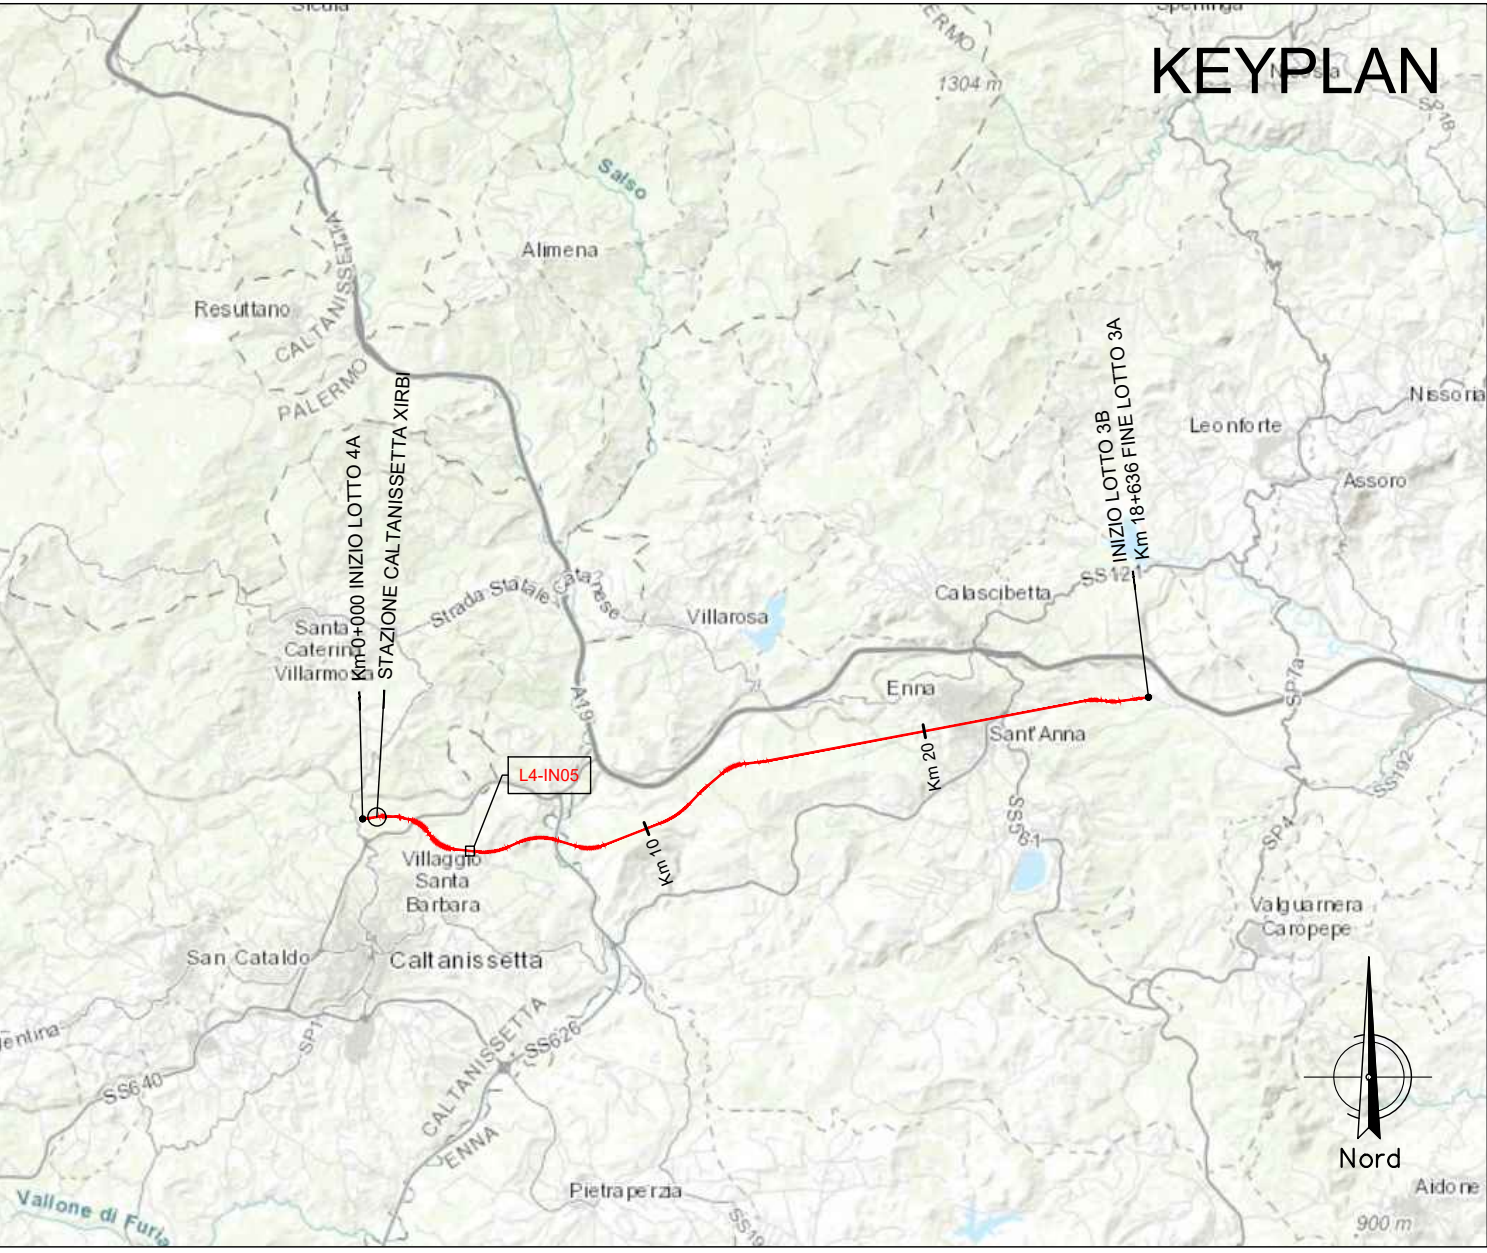
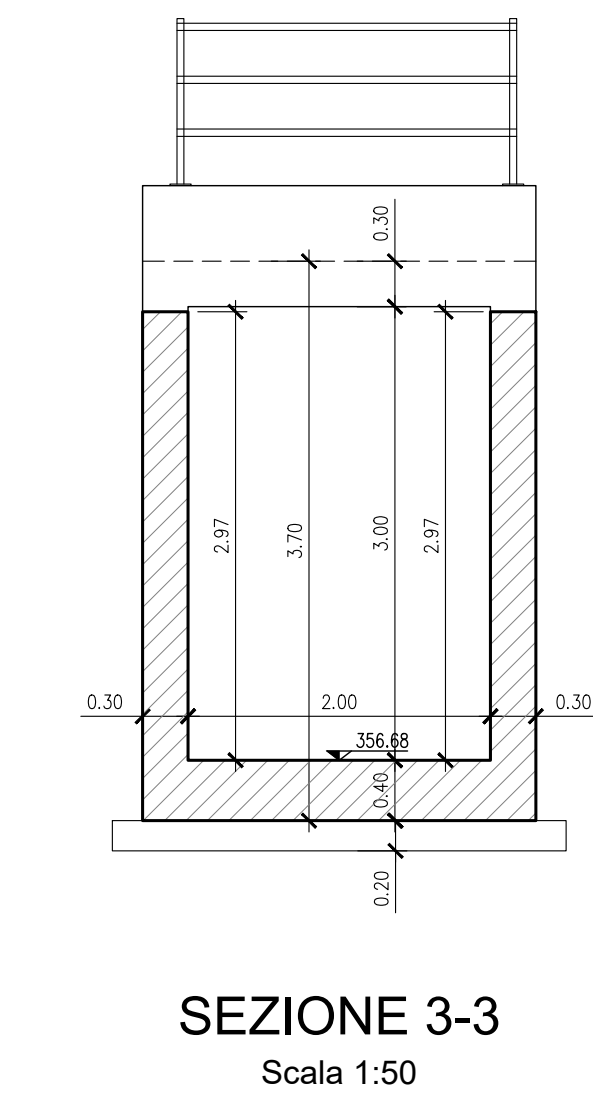
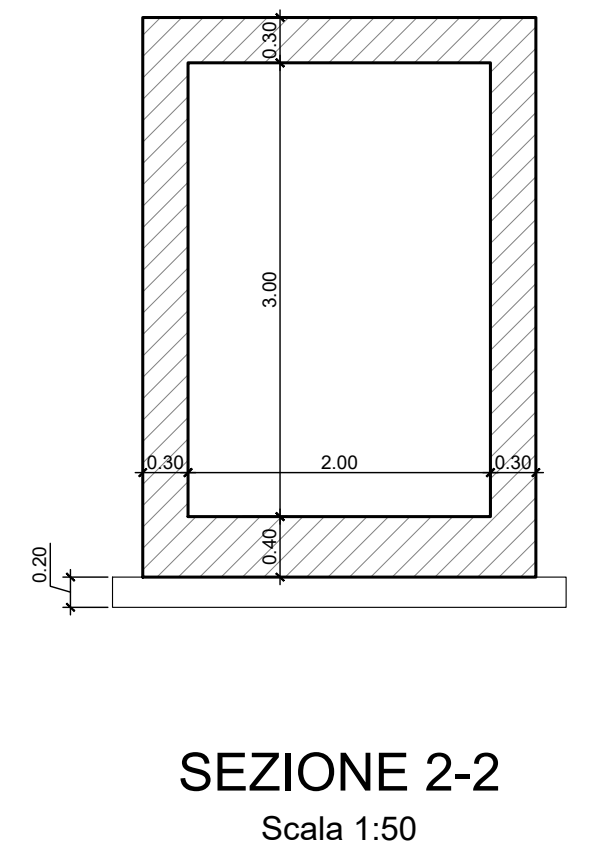
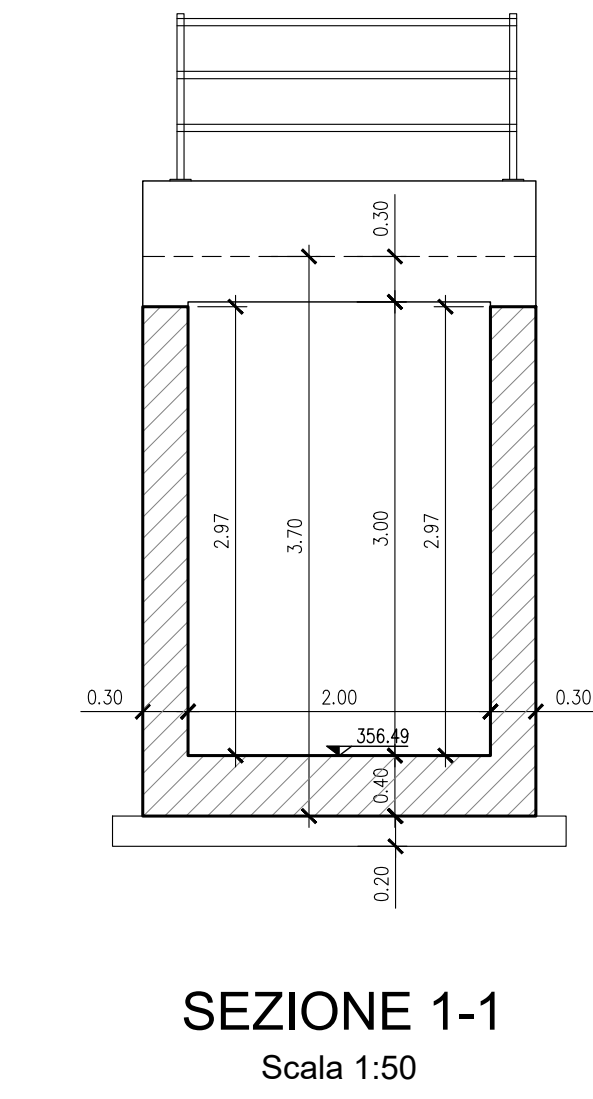
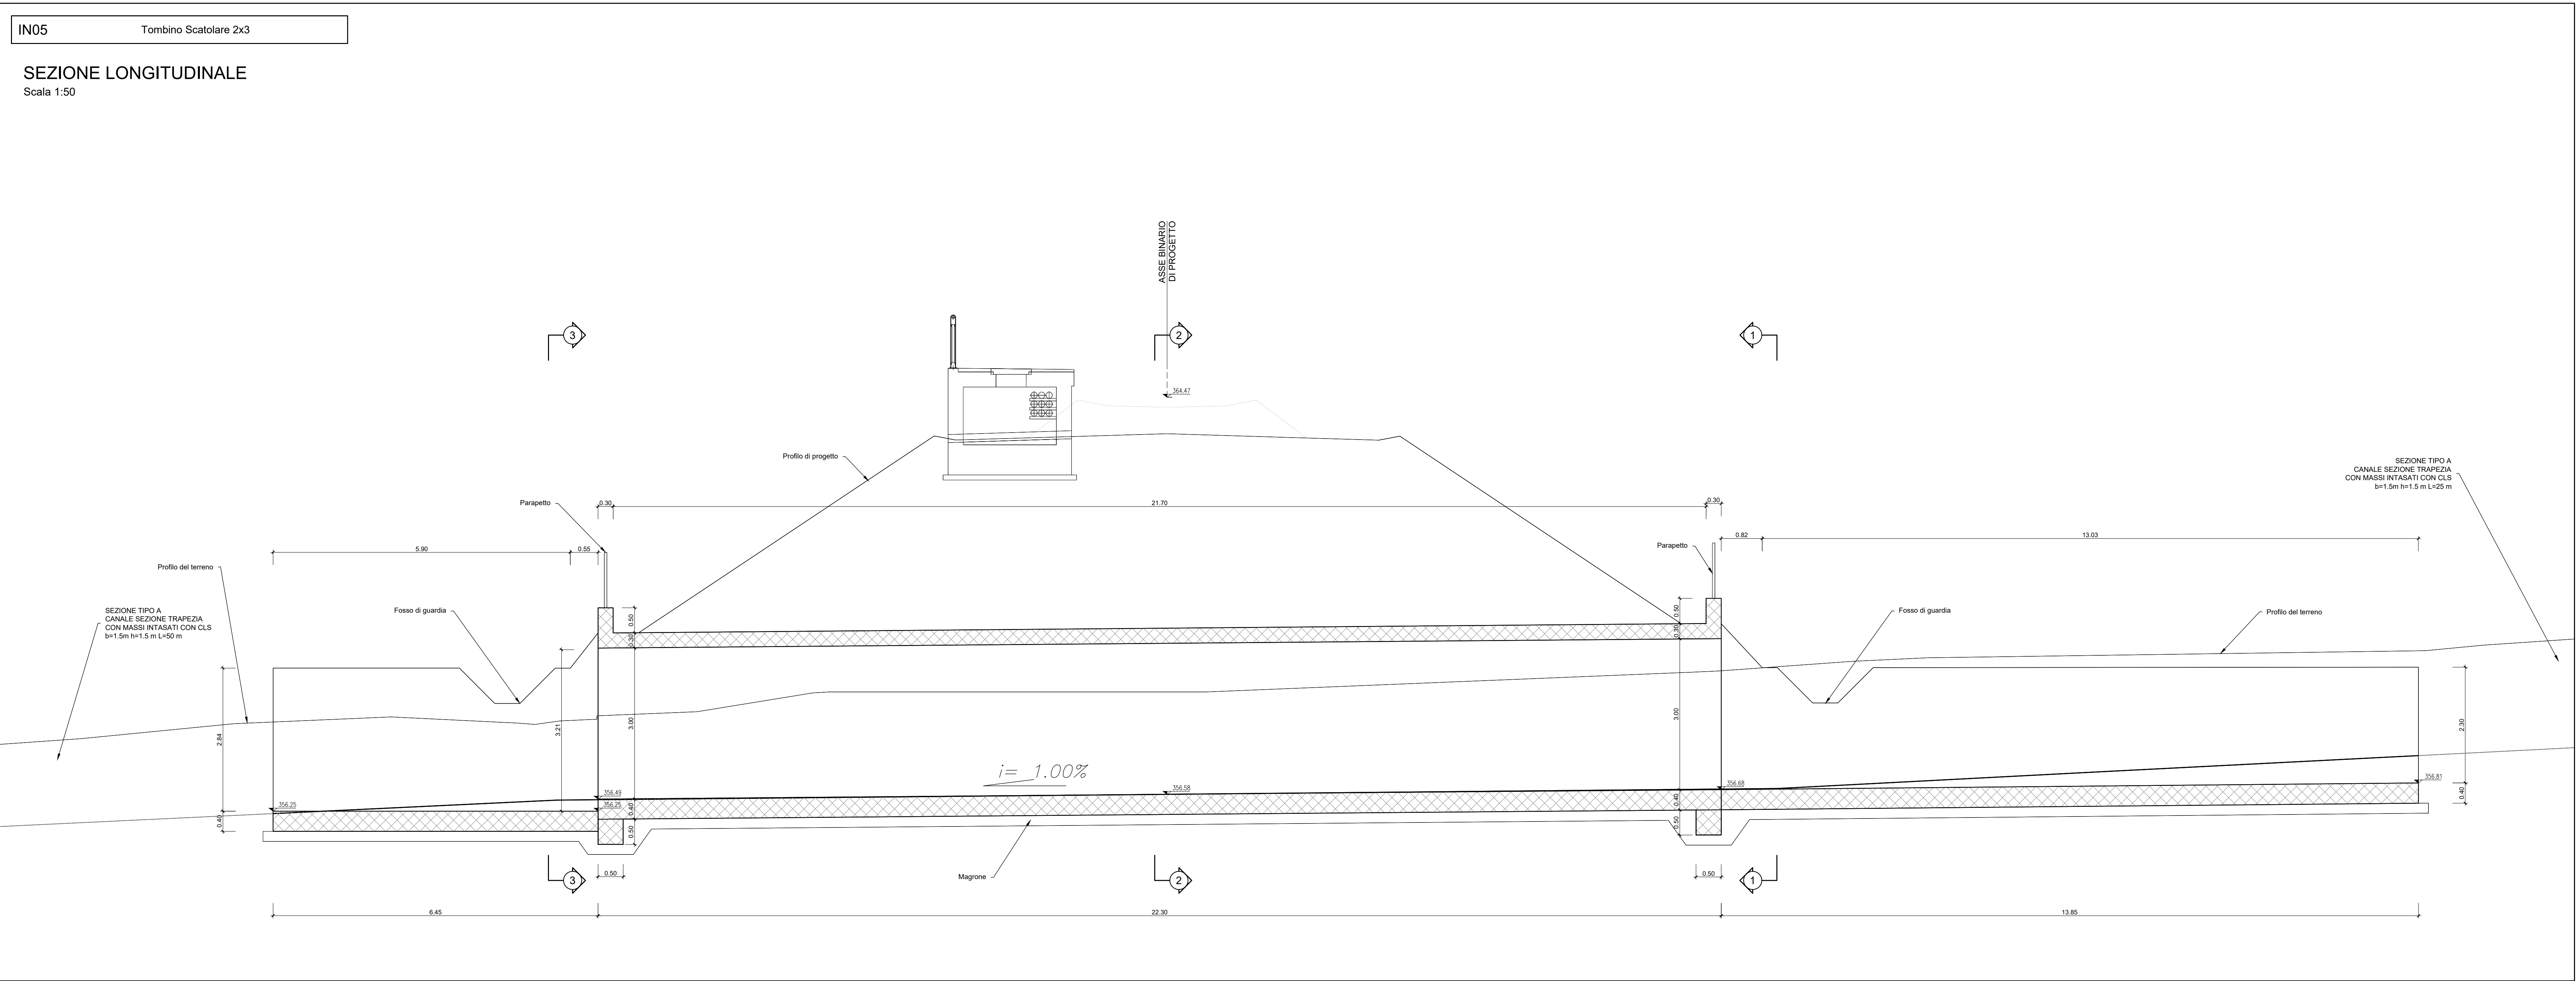
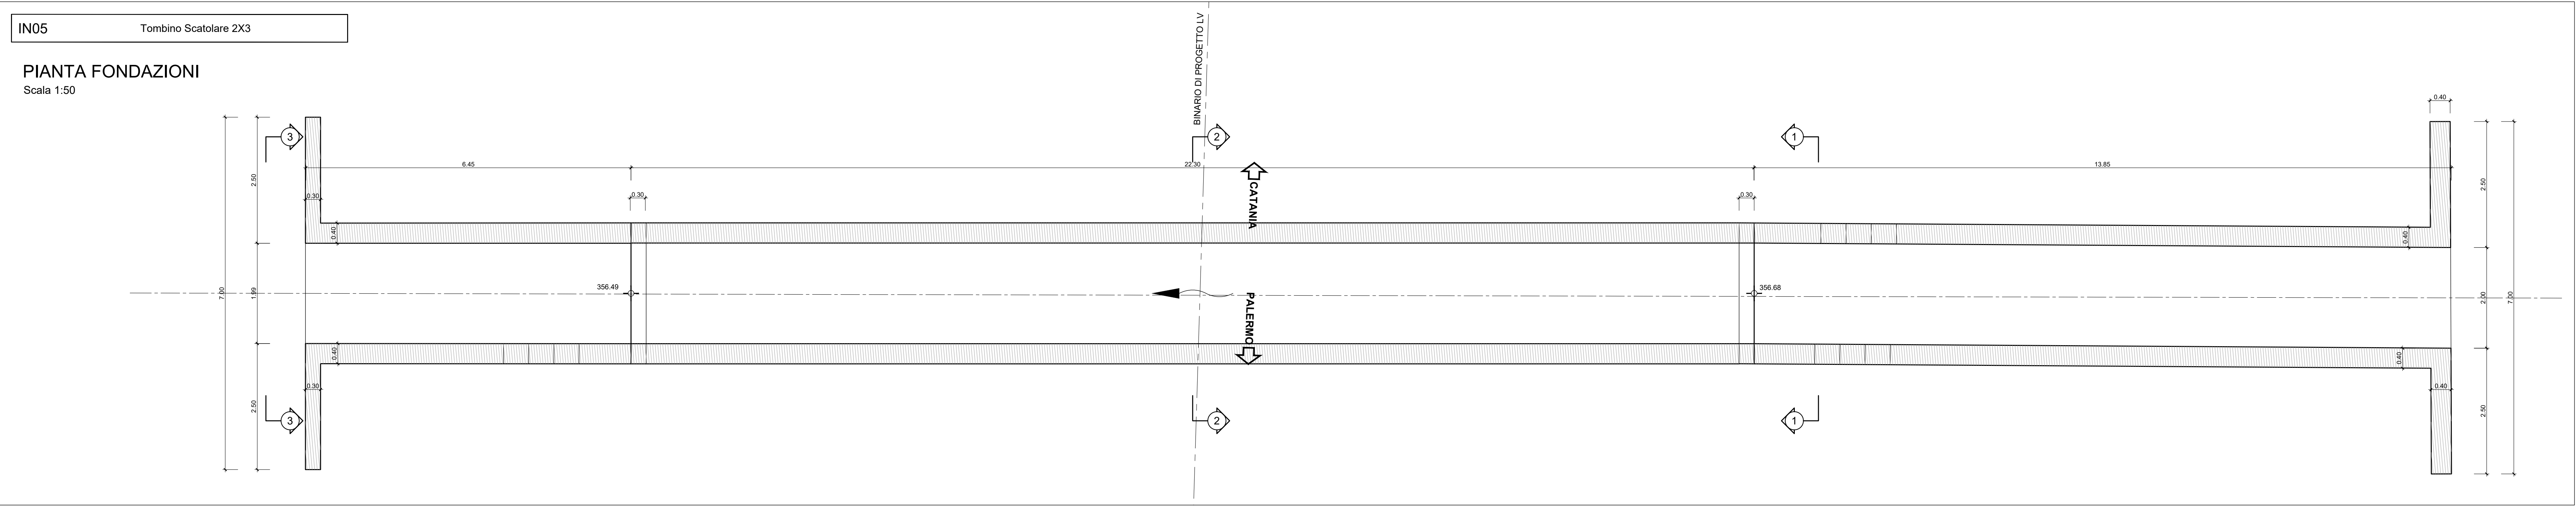


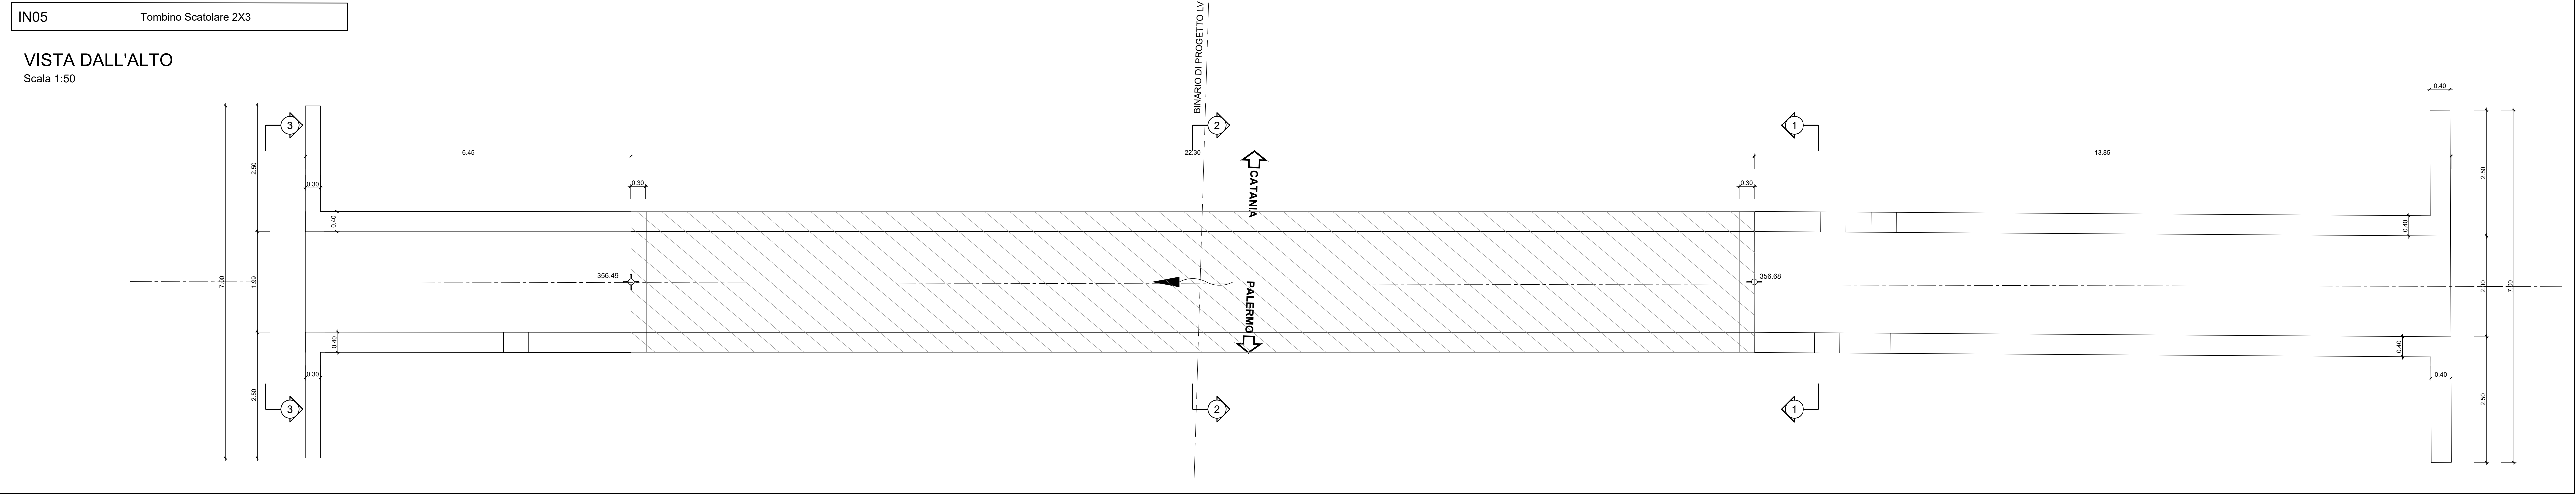

NOTA:  
Per le caratteristiche dei materiali si rimanda all'elaborato progettuale: Tabella materiali opere civili  
- RS3U 4.0.D.29.TT.OC.00.0.0.001  
Per le incidenze di armature delle opere si rimanda all'elaborato: Tabella incidenze armature opere civili  
- RS3U 4.0.D.29.TT.OC.00.0.0.002

COMMITTENTE:

PROGETTAZIONE:

DIRETTRICE FERROVIARIA MESSINA - CATANIA - PALERMO

NUOVO COLLEGAMENTO PALERMO - CATANIA

U.O. INFRASTRUTTURE CENTRO

PROGETTO DEFINITIVO

TRATTA CALTANISSETTA XIRBI - NUOVA ENNA (LOTTO 4A)

INTERFERENZE IDRAULICHE  
IN05 - Tombino Scatolare 2X3 (pk 3+921,49)  
Carpenterie

SCALA:  
1:50

COMMESSA LOTTO FASE ENTE TIPO DOC. OPERA/DISCIPLINA PROGR. REV.

|      |    |   |    |    |        |     |   |
|------|----|---|----|----|--------|-----|---|
| RS3U | 40 | D | 29 | BB | IN0500 | 001 | B |
|------|----|---|----|----|--------|-----|---|

| Rev. | Descrizione         | Redatto      | Data     | Verificato | Data     | Approvato | Data     | Autorizzato Data |
|------|---------------------|--------------|----------|------------|----------|-----------|----------|------------------|
| A    | Emissione Esecutiva | Aut. Tecnica | Feb-2020 | F. Biondi  | Feb-2020 | A. Biondi | Feb-2020 | F. Biondi        |
| B    | Emissione Esecutiva | Aut. Tecnica | Apr-2020 | F. Biondi  | Apr-2020 | A. Biondi | Apr-2020 | F. Biondi        |

File: RS3U 4.0.D.29.BB.IN.05.0.0.001.B In. Elab.: 29\_465\_1