


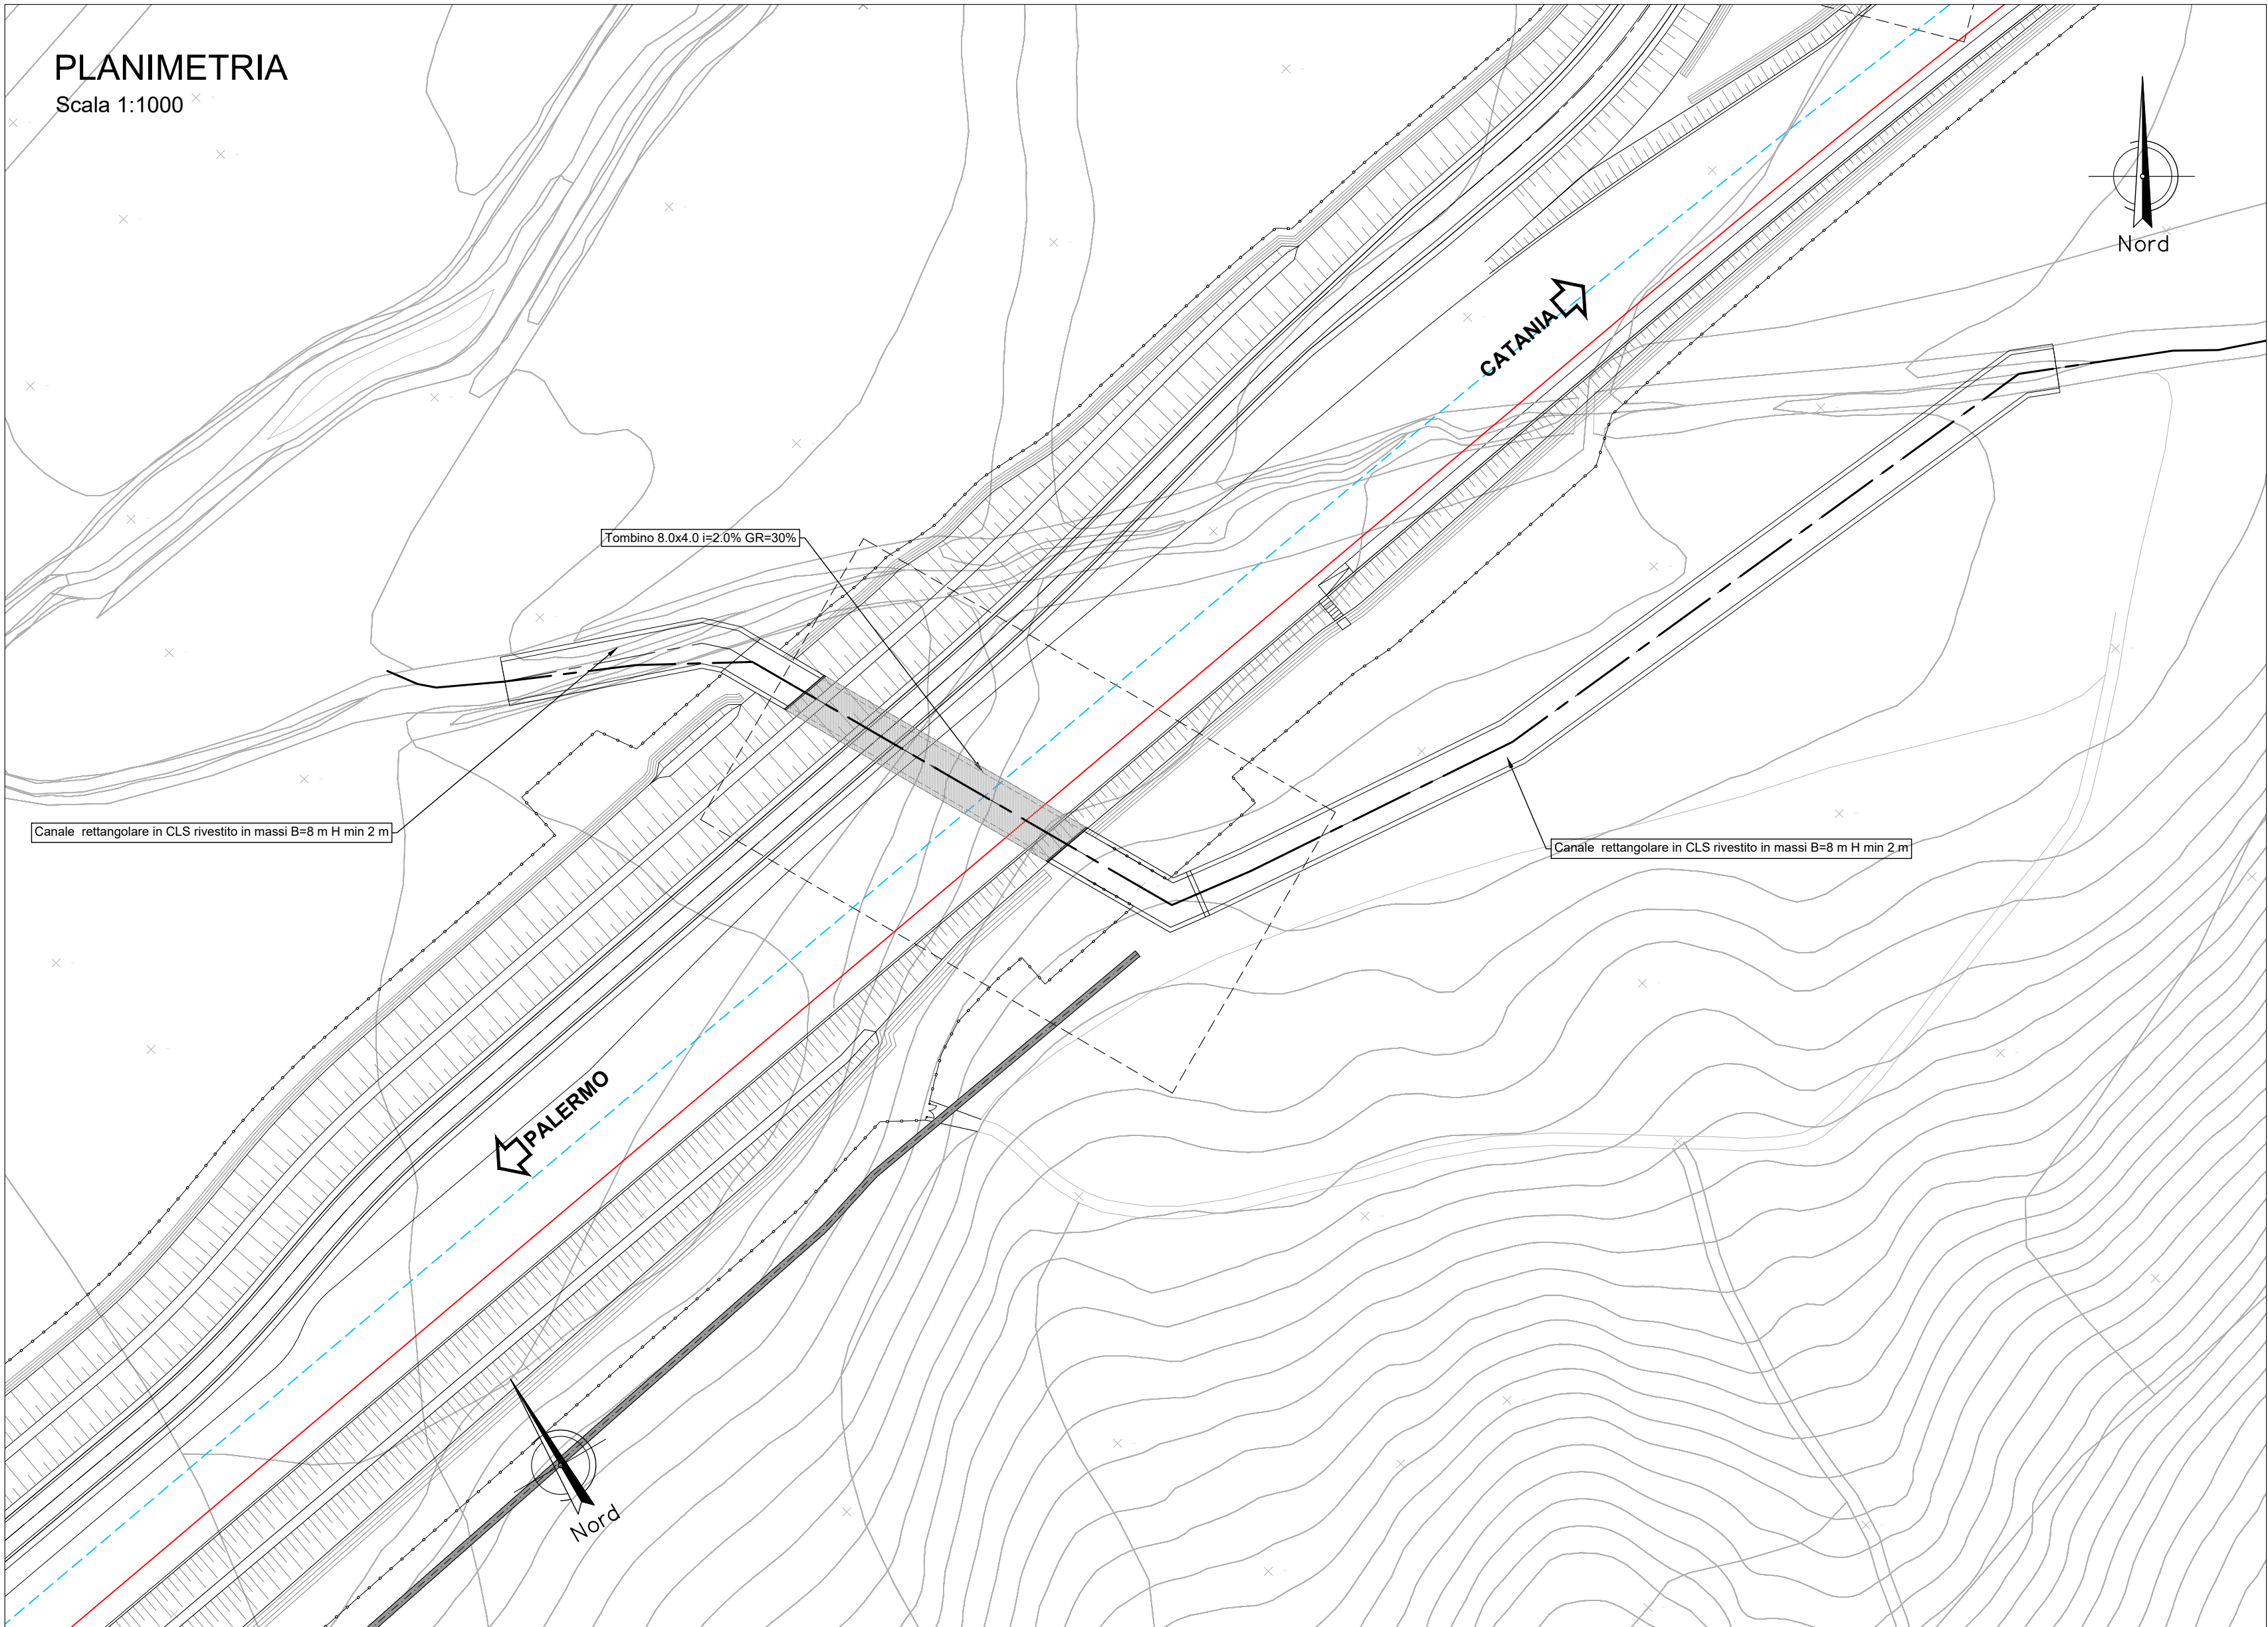


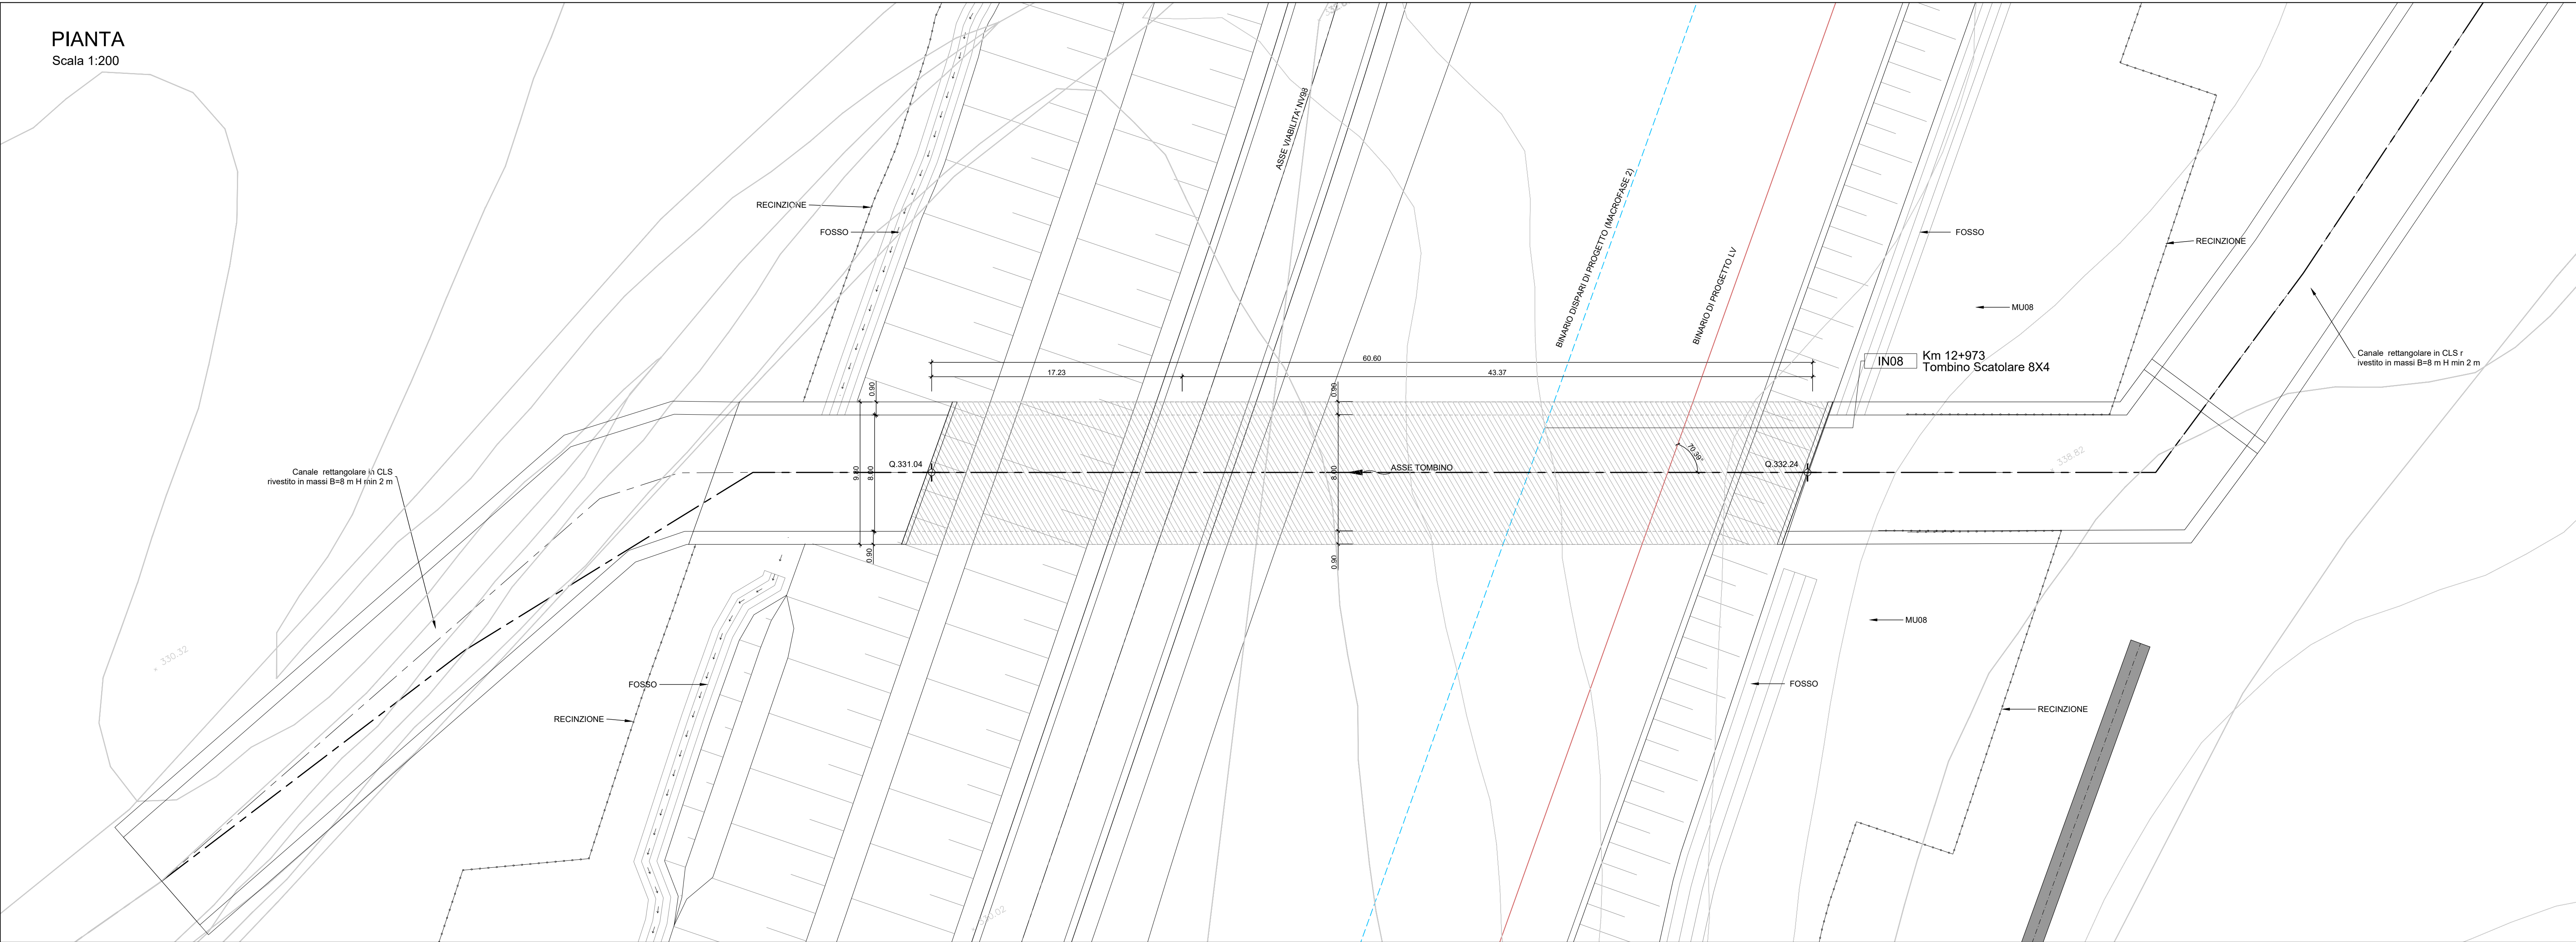


| LEGENDA LINEA |                                             |         |                                             |
|---------------|---------------------------------------------|---------|---------------------------------------------|
| SIMBOLO       | NOME                                        | SIMBOLO | NOME                                        |
|               | BIANCO DI PROGETTO LV (MACROFASE 1)         |         | CANCELLO                                    |
|               | BIANCO DI PROGETTO SECONDARIO (MACROFASE 1) |         | PASSAGGIO A LIVELLO PER MANUTENZIONE        |
|               | BIANCO DI PROGETTO VAR. L.S. (MACROFASE 1)  |         | TOMBINO DRENALCO ANDRE DI PERMEABILITÀ      |
|               | BIANCO PROVVISORIO                          |         | DEMOLIZIONE FABBRICATO                      |
|               | BIANCO DI PROGETTO (MACROFASE 2)            |         | DEMOLIZIONE CORPO STRADALE                  |
|               | BIANCO DI PROGETTO (MACROFASE 2)            |         | MARCIAPiede FFP CON RAMPA                   |
|               | BIANCO DI PROGETTO (MACROFASE 2)            |         | DEVIATIONE FOSSE TRAPEZOIDALE               |
|               | BIANCO DI PROGETTO (MACROFASE 2)            |         | DEVIATIONE FOSSE RETTANGOLARE               |
|               | BIANCO DI PROGETTO (MACROFASE 2)            |         | RECINZIONE                                  |
|               | BIANCO DI PROGETTO (MACROFASE 2)            |         | VIABILITÀ DI MANUTENZIONE E/O RICOSTRUZIONE |
|               | BIANCO DI PROGETTO (MACROFASE 2)            |         | OPERE DI PROTEZIONE PER SOGLI LIBRO         |
|               | BIANCO DI PROGETTO (MACROFASE 2)            |         | PROTEZIONE SCARPATE CON MATERASSI SENSO     |
|               | BIANCO DI PROGETTO (MACROFASE 2)            |         | PROTEZIONE SCARPATE CON MATERASSI SENSO     |
|               | BIANCO DI PROGETTO (MACROFASE 2)            |         | OPERE PROVVISORIE                           |

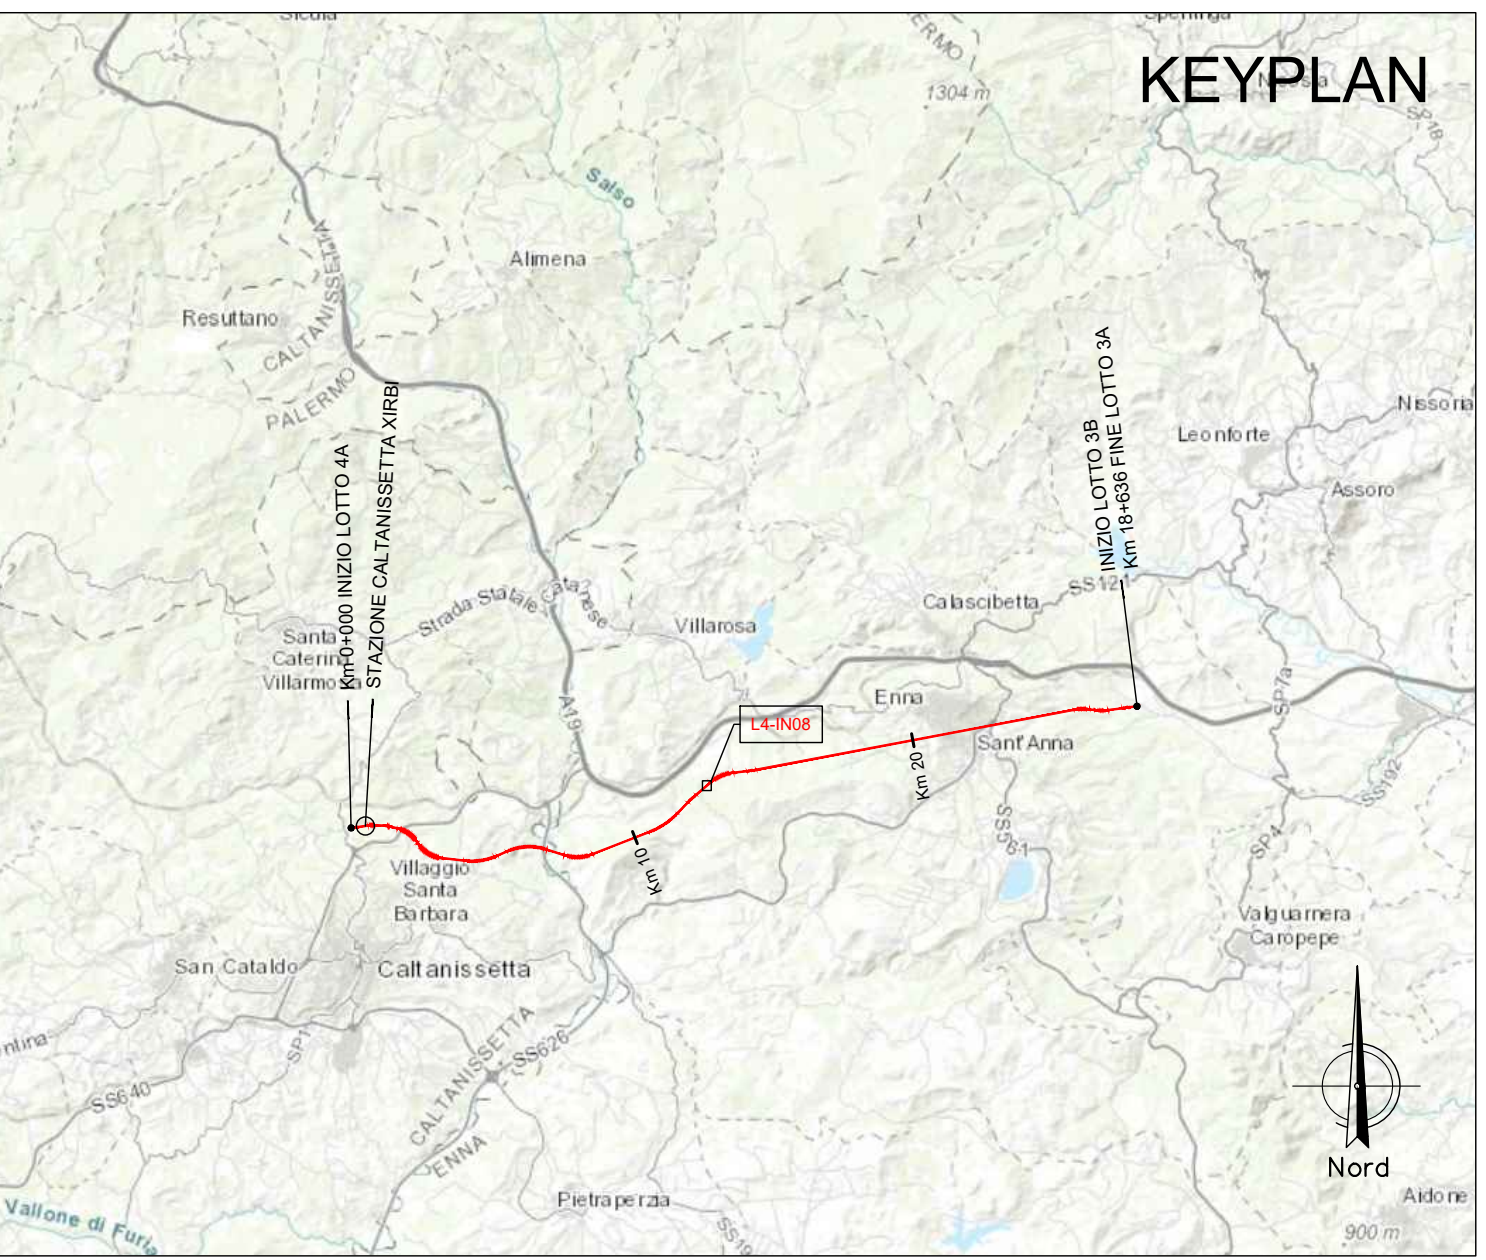

Tombino scatolare 8x4  
Sezione su NV98  
Scala 1:50

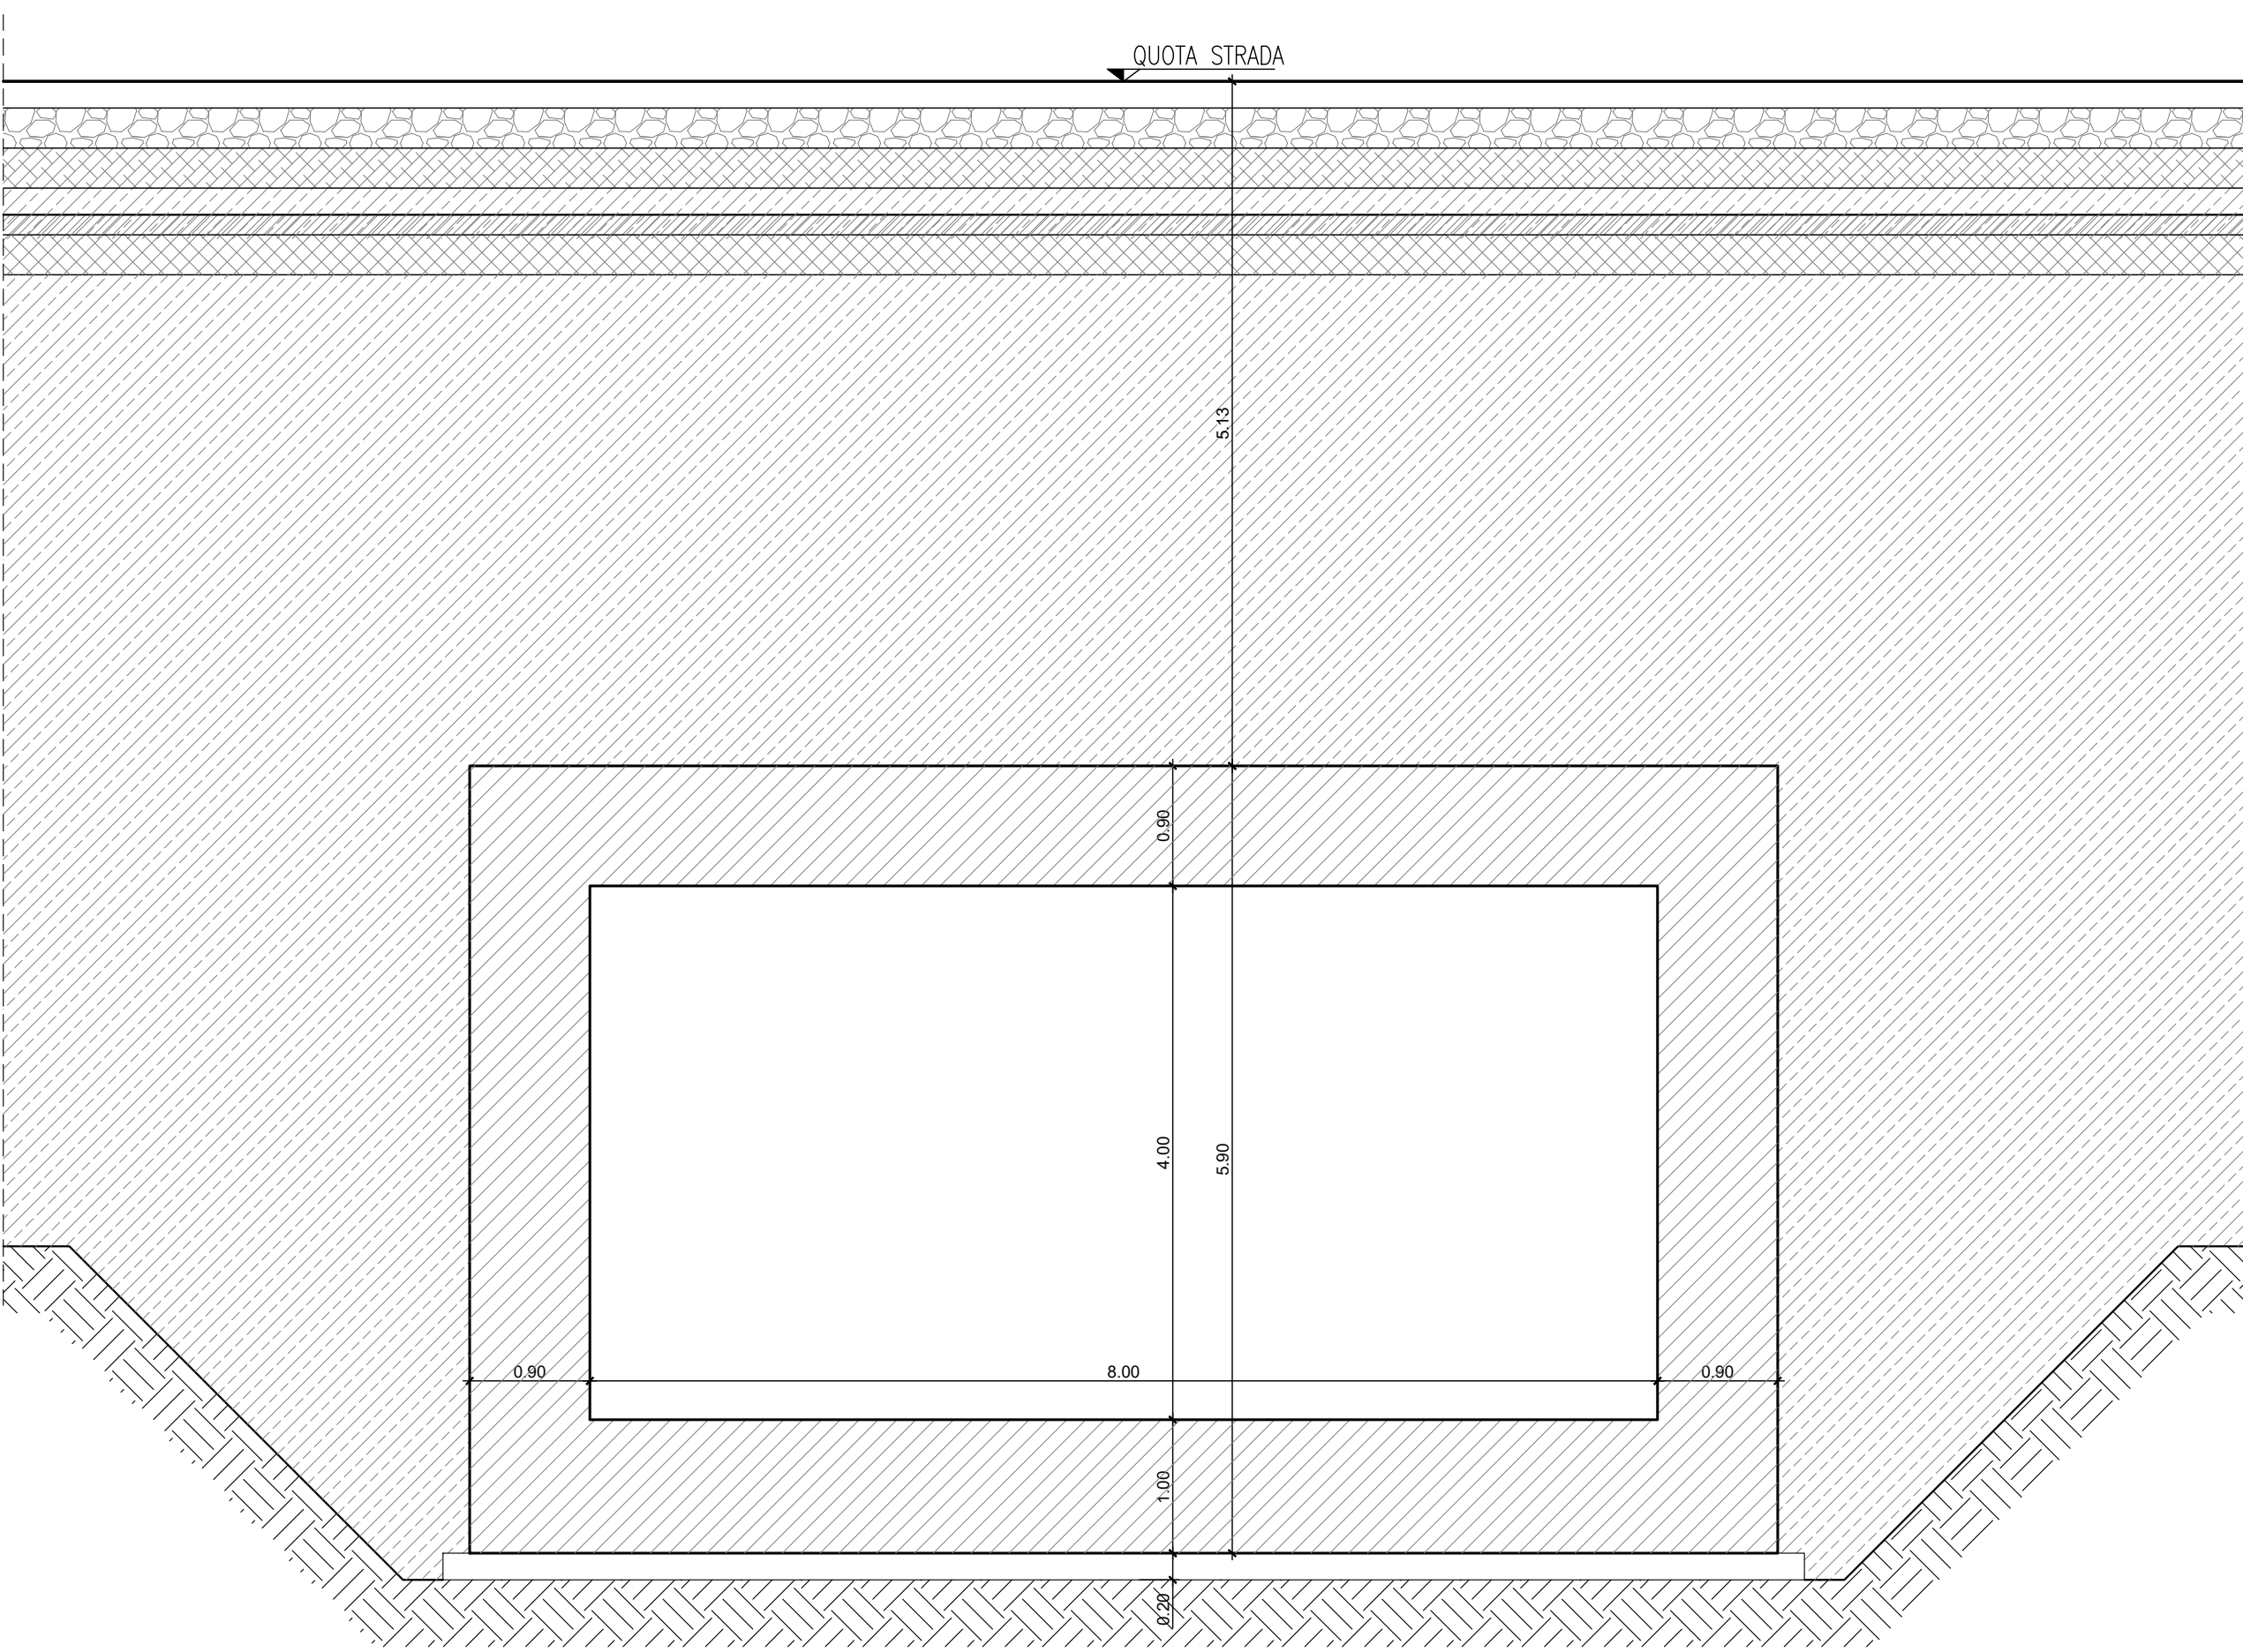

Tombino scatolare 8x4  
Sezione su BP LV  
Scala 1:50

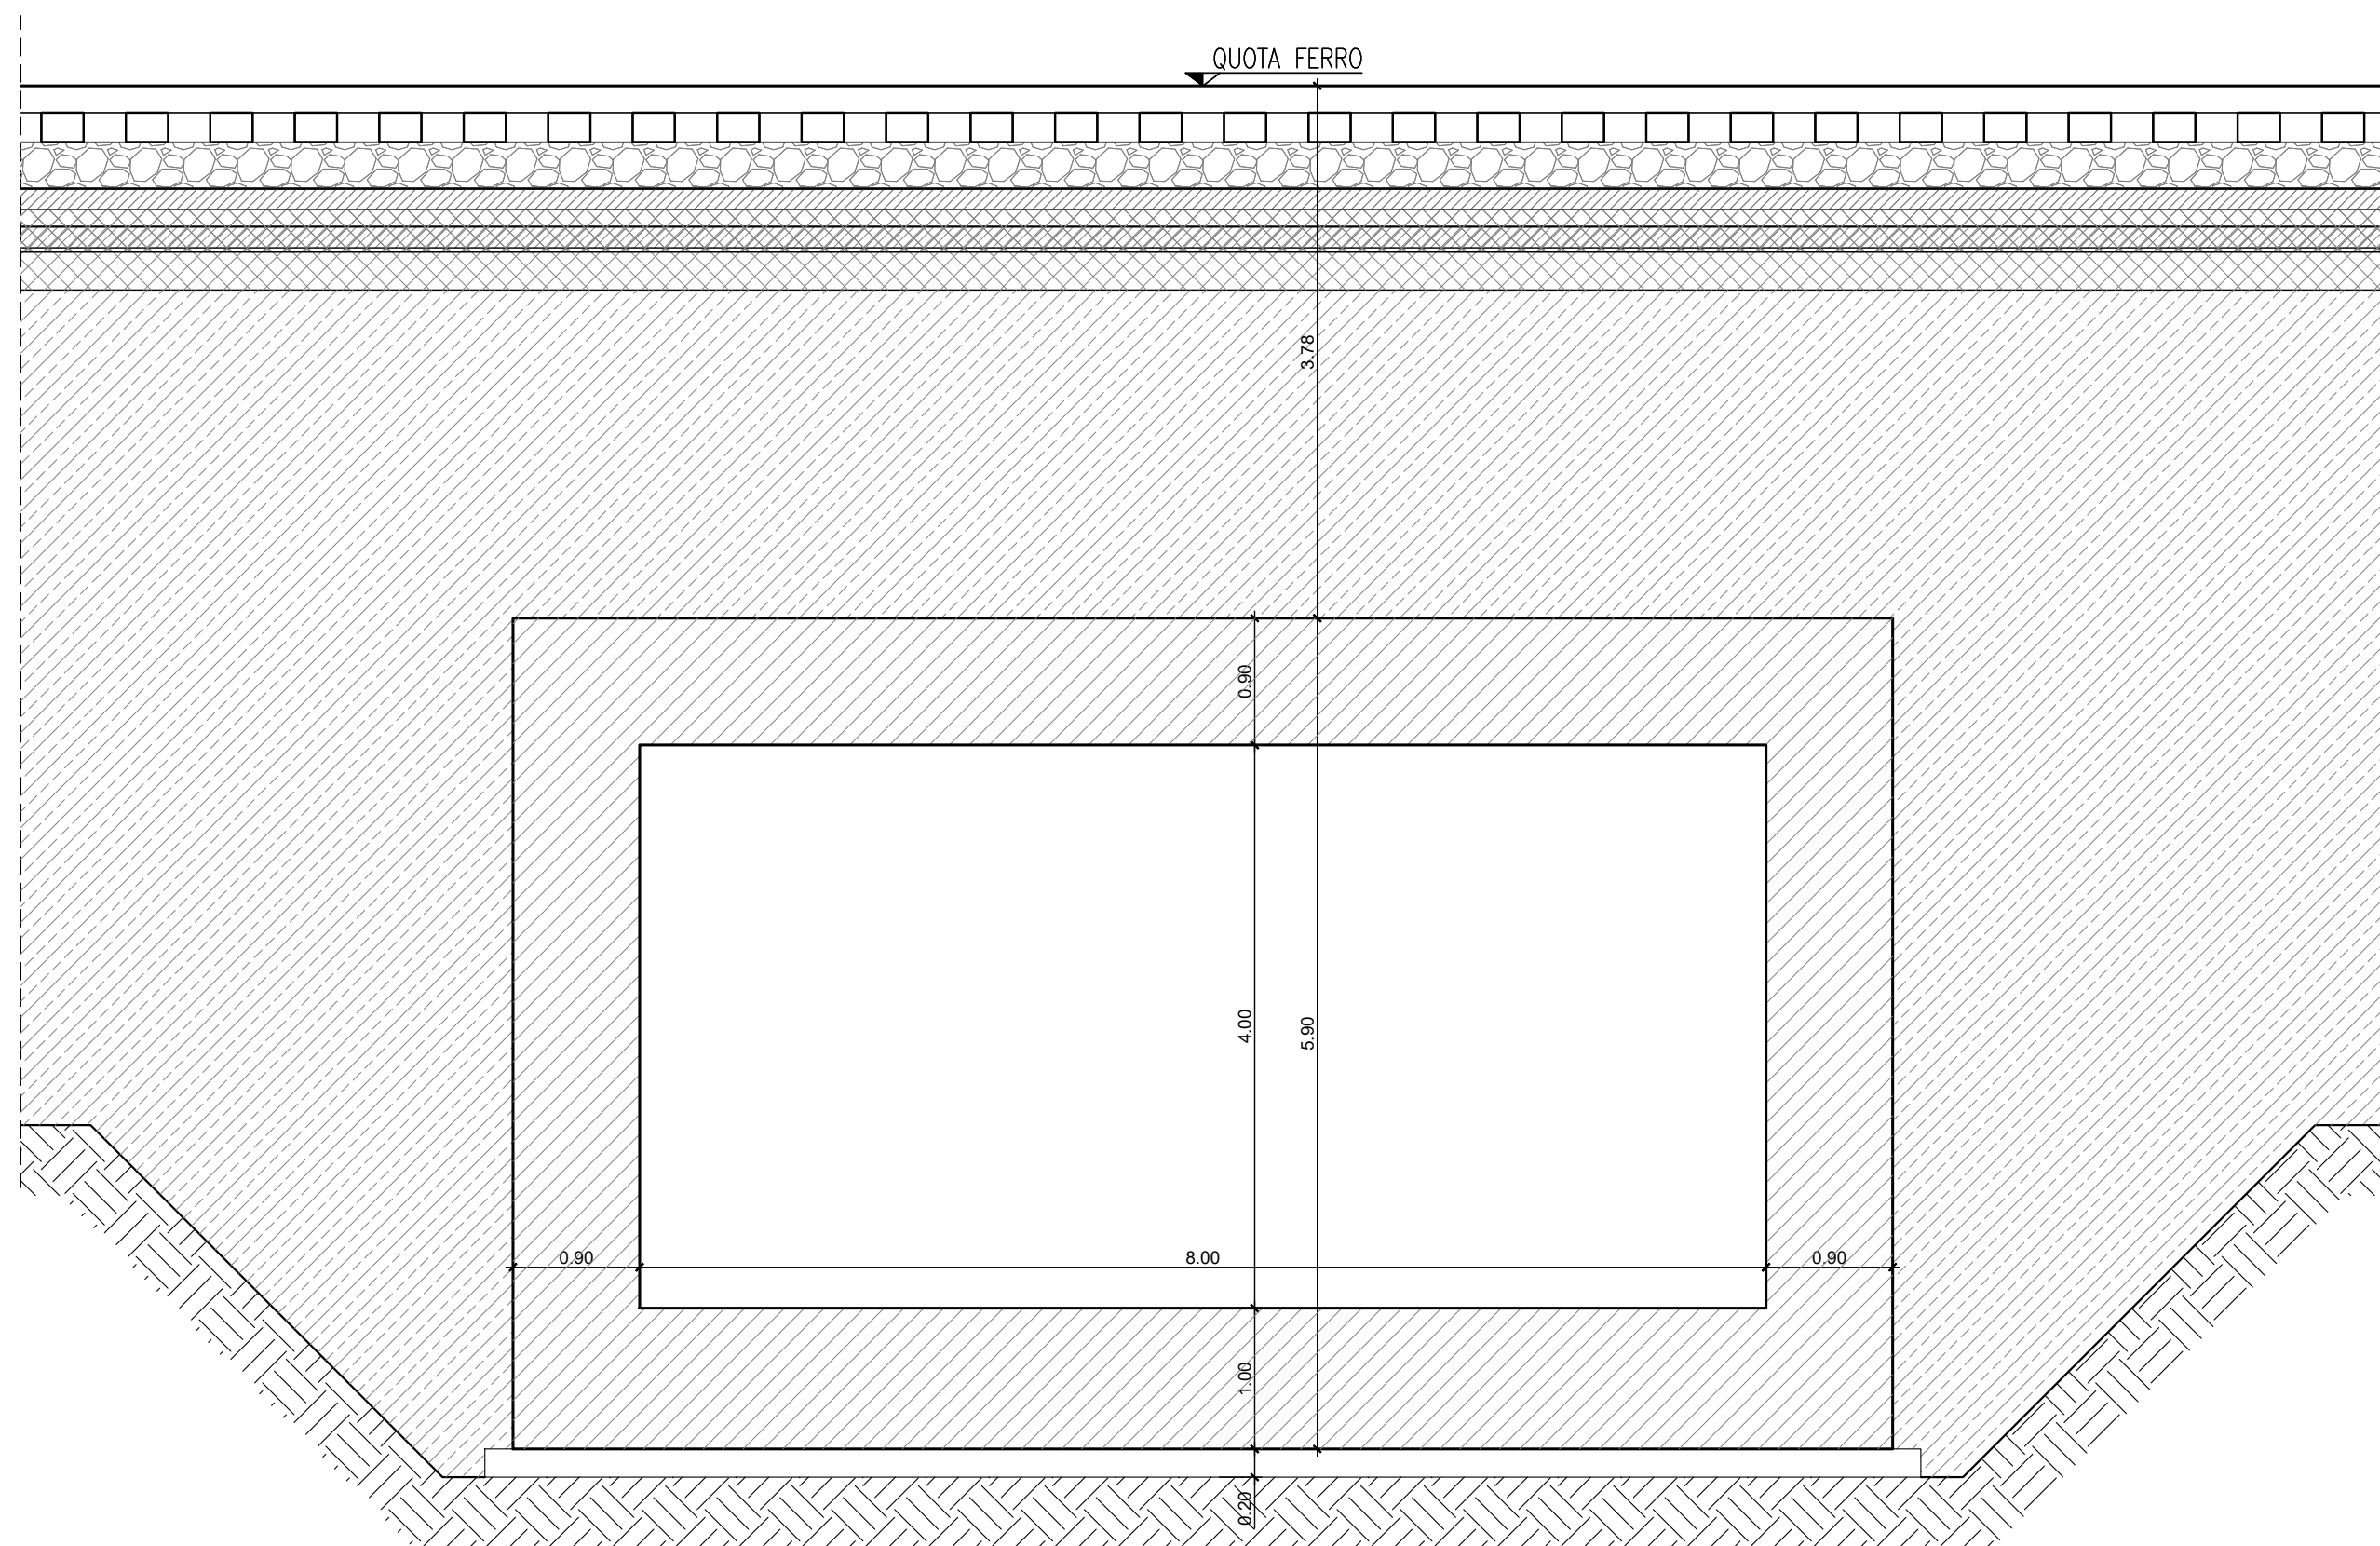

NOTA:  
Per le caratteristiche dei materiali si rimanda all'elaborato progettuale: *Tabella materiali opere civili*  
- RSU 4.0.0.29 TT OC 00 0.001  
Per le incidenze di armatura delle opere si rimanda all'elaborato: *Tabella incidenze armature*  
- RSU 4.0.0.29 TT OC 00 0.003  
Per i dettagli relativi all'impermeabilizzazione si rimanda all'elaborato: *Particolari costruttivi opere civili*  
(impermeabilizzazione strutture in c.a.)  
- RSU 4.0.0.29 PB OC 00 0.002  
La pendenza del terreno profilato è pari a 2 su 3.

COMMITTENTE:

PROGETTAZIONE:

DIRETTRICE FERROVIARIA MESSINA - CATANIA - PALERMO  
NUOVO COLLEGAMENTO PALERMO - CATANIA

U.O. INFRASTRUTTURE CENTRO  
PROGETTO DEFINITIVO  
TRATTA CALTANISSETTA XIRBI - NUOVA ENNA (LOTTO 4A)

INTERFERENZE IDRAULICHE  
IN08 - Tombino scatolare 8x4 al km (pk 12+973.00)  
Pianta e sezioni

SCALA:  
1:200

COMMESSA LOTTO FASE ENTE TIPO DOC. OPERA DISCIPLINA PROGR. REV.

RS3U 40 D 29 P9 IN0800 001 C

| Rev. | Descrizione         | Redatto | Data     | Verificato | Data     | Approvato | Data     | Autore | Data     |
|------|---------------------|---------|----------|------------|----------|-----------|----------|--------|----------|
| A    | Emissione Disegnata | RS3U    | Gen-2023 | RS3U       | Gen-2023 | RS3U      | Gen-2023 | RS3U   | Gen-2023 |
| B    | Emissione Disegnata | RS3U    | Feb-2023 | RS3U       | Feb-2023 | RS3U      | Feb-2023 | RS3U   | Feb-2023 |
| C    | Emissione Disegnata | RS3U    | Apr-2023 | RS3U       | Apr-2023 | RS3U      | Apr-2023 | RS3U   | Apr-2023 |

File: RS3U 4.0.0.29 P9 IN08 0.001 C

in Ediz.: 29\_471