


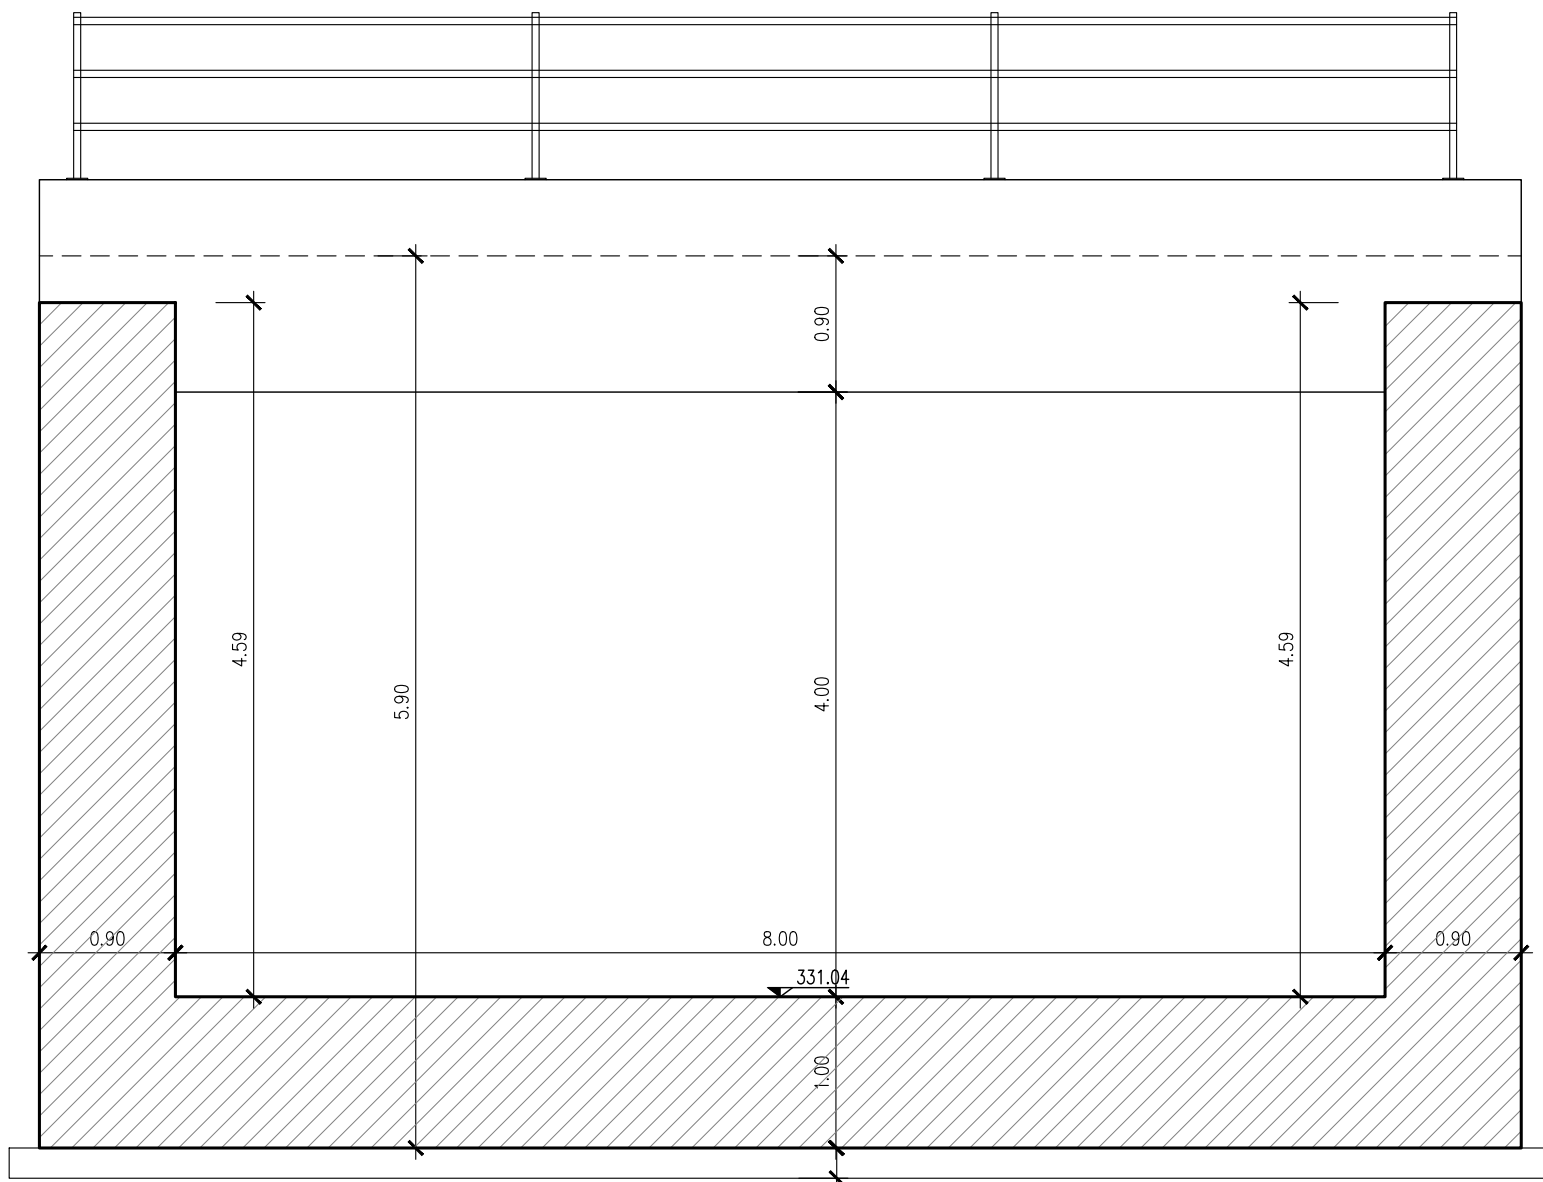
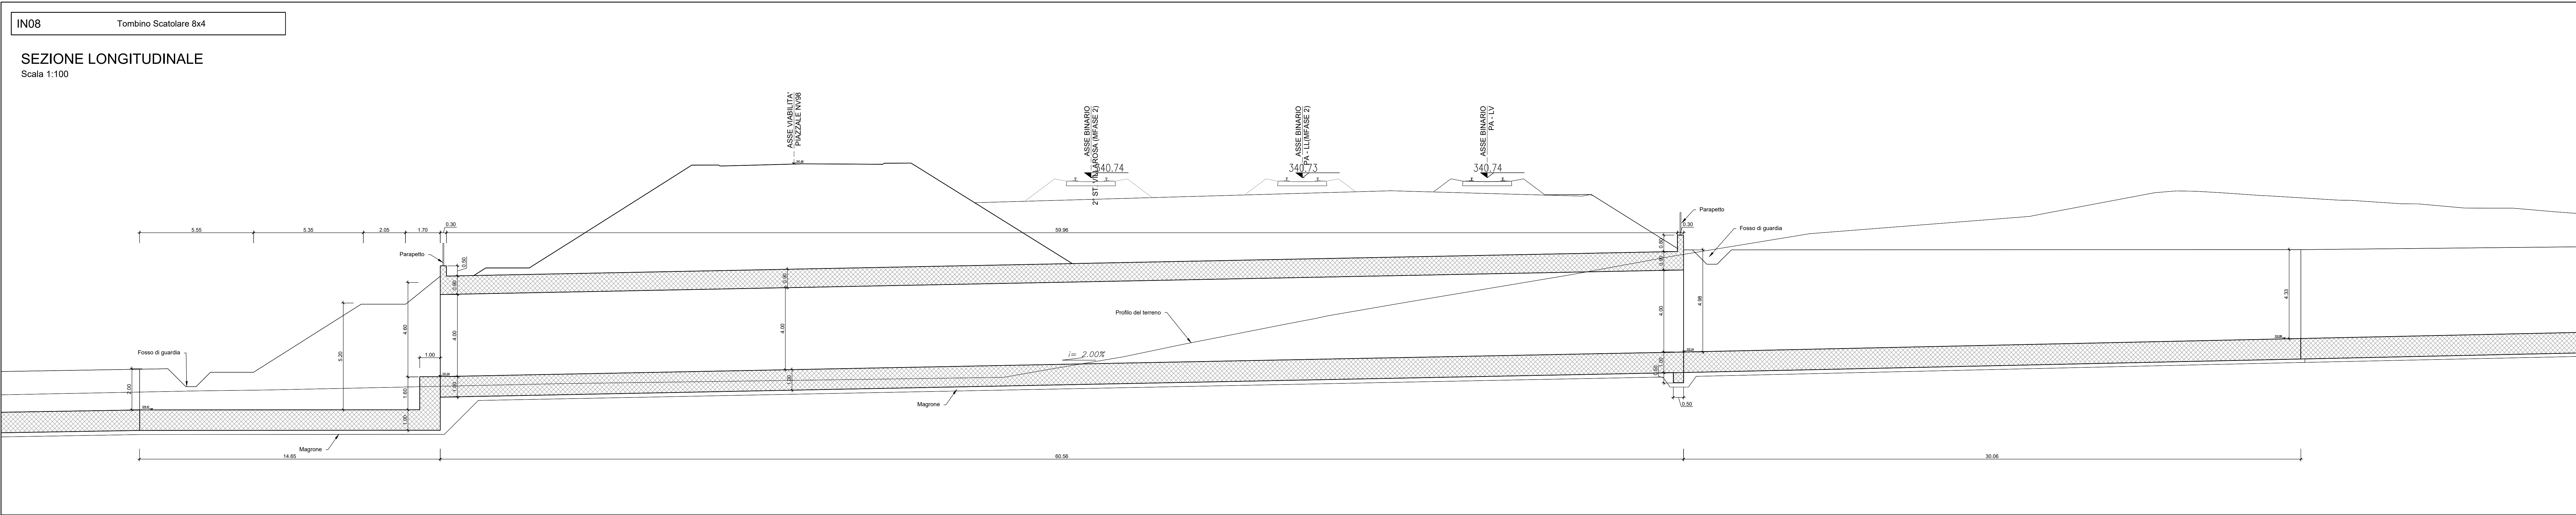
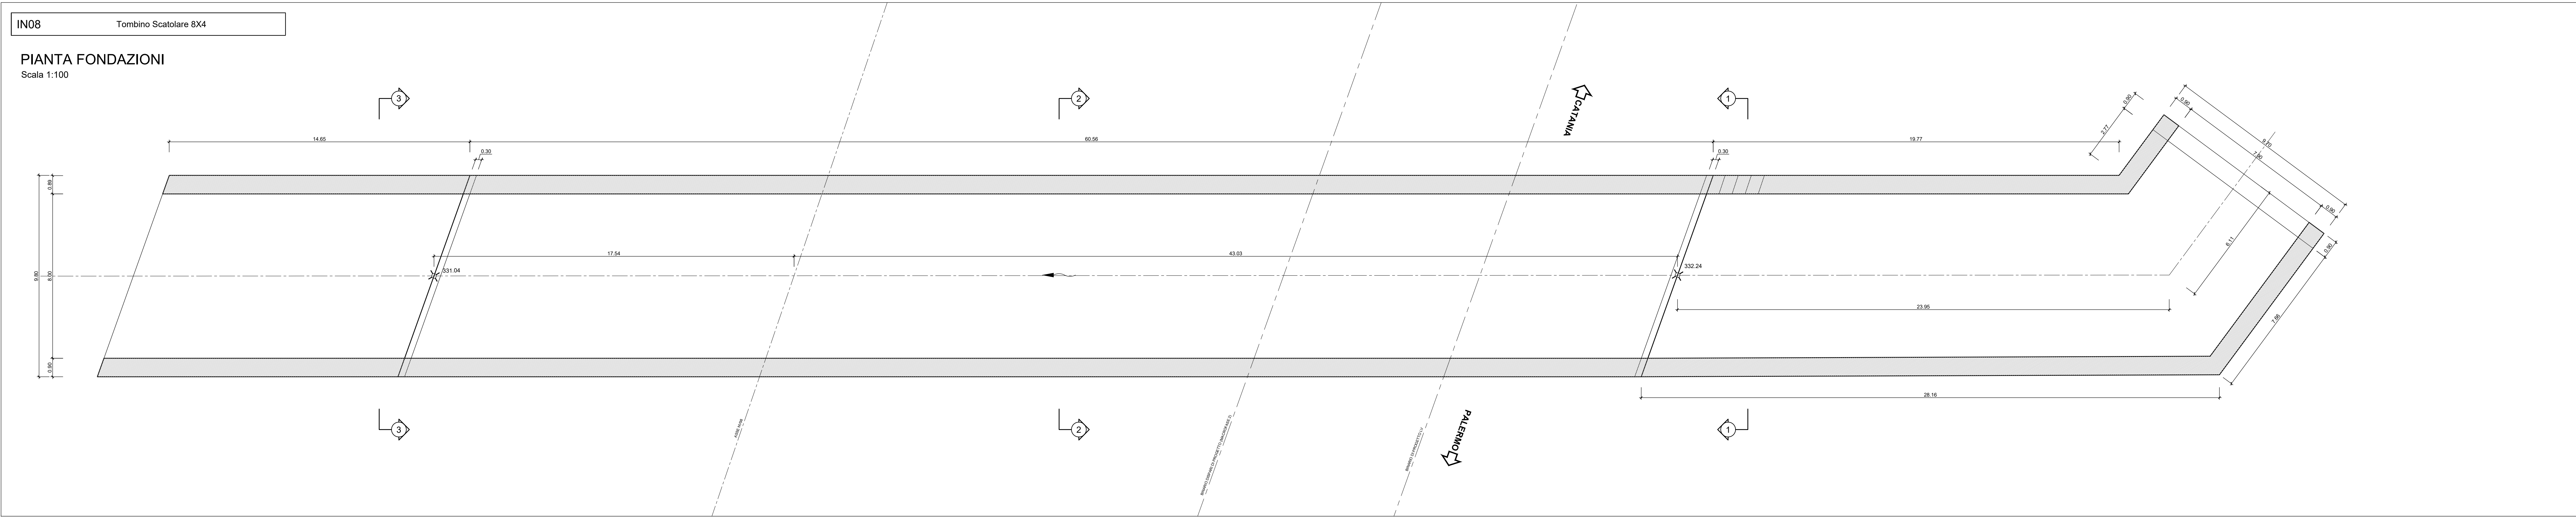


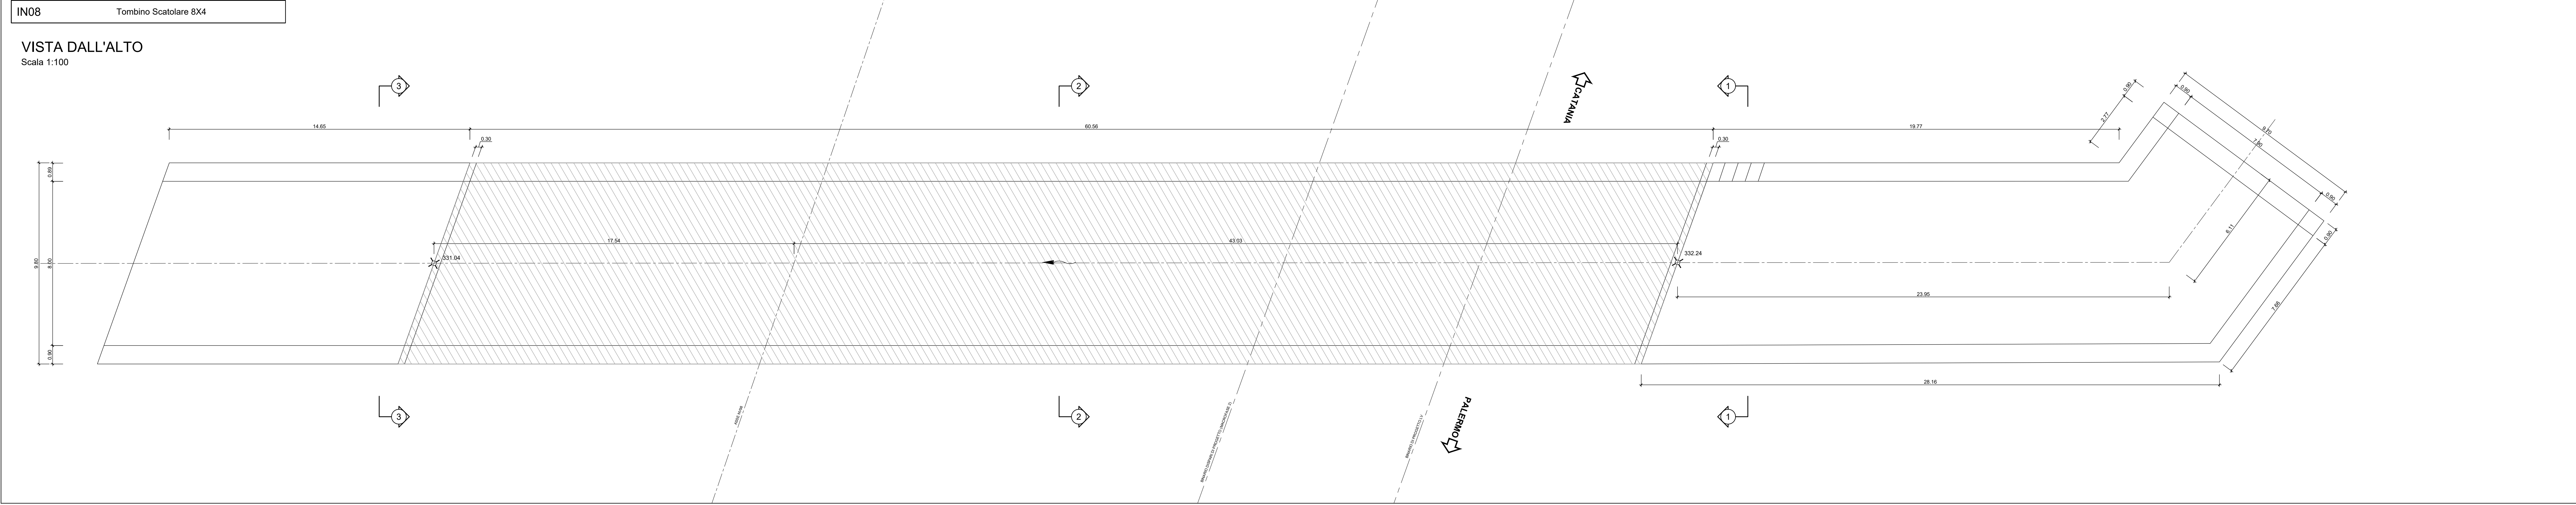


SEZIONE 1-1
Scala 1:50

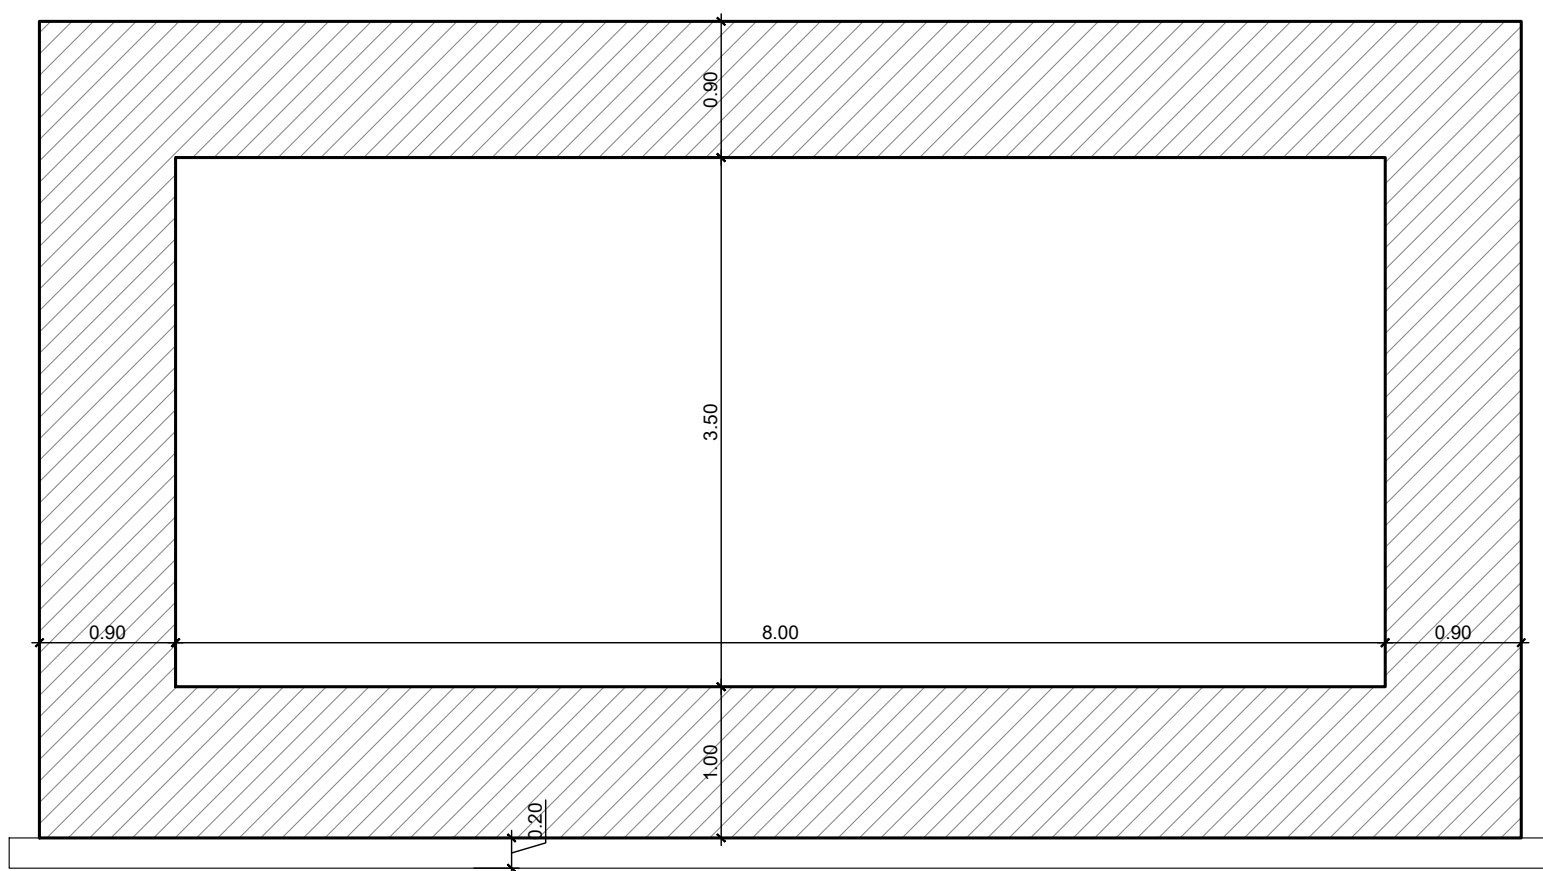

SEZIONE 2-2
Scala 1:50

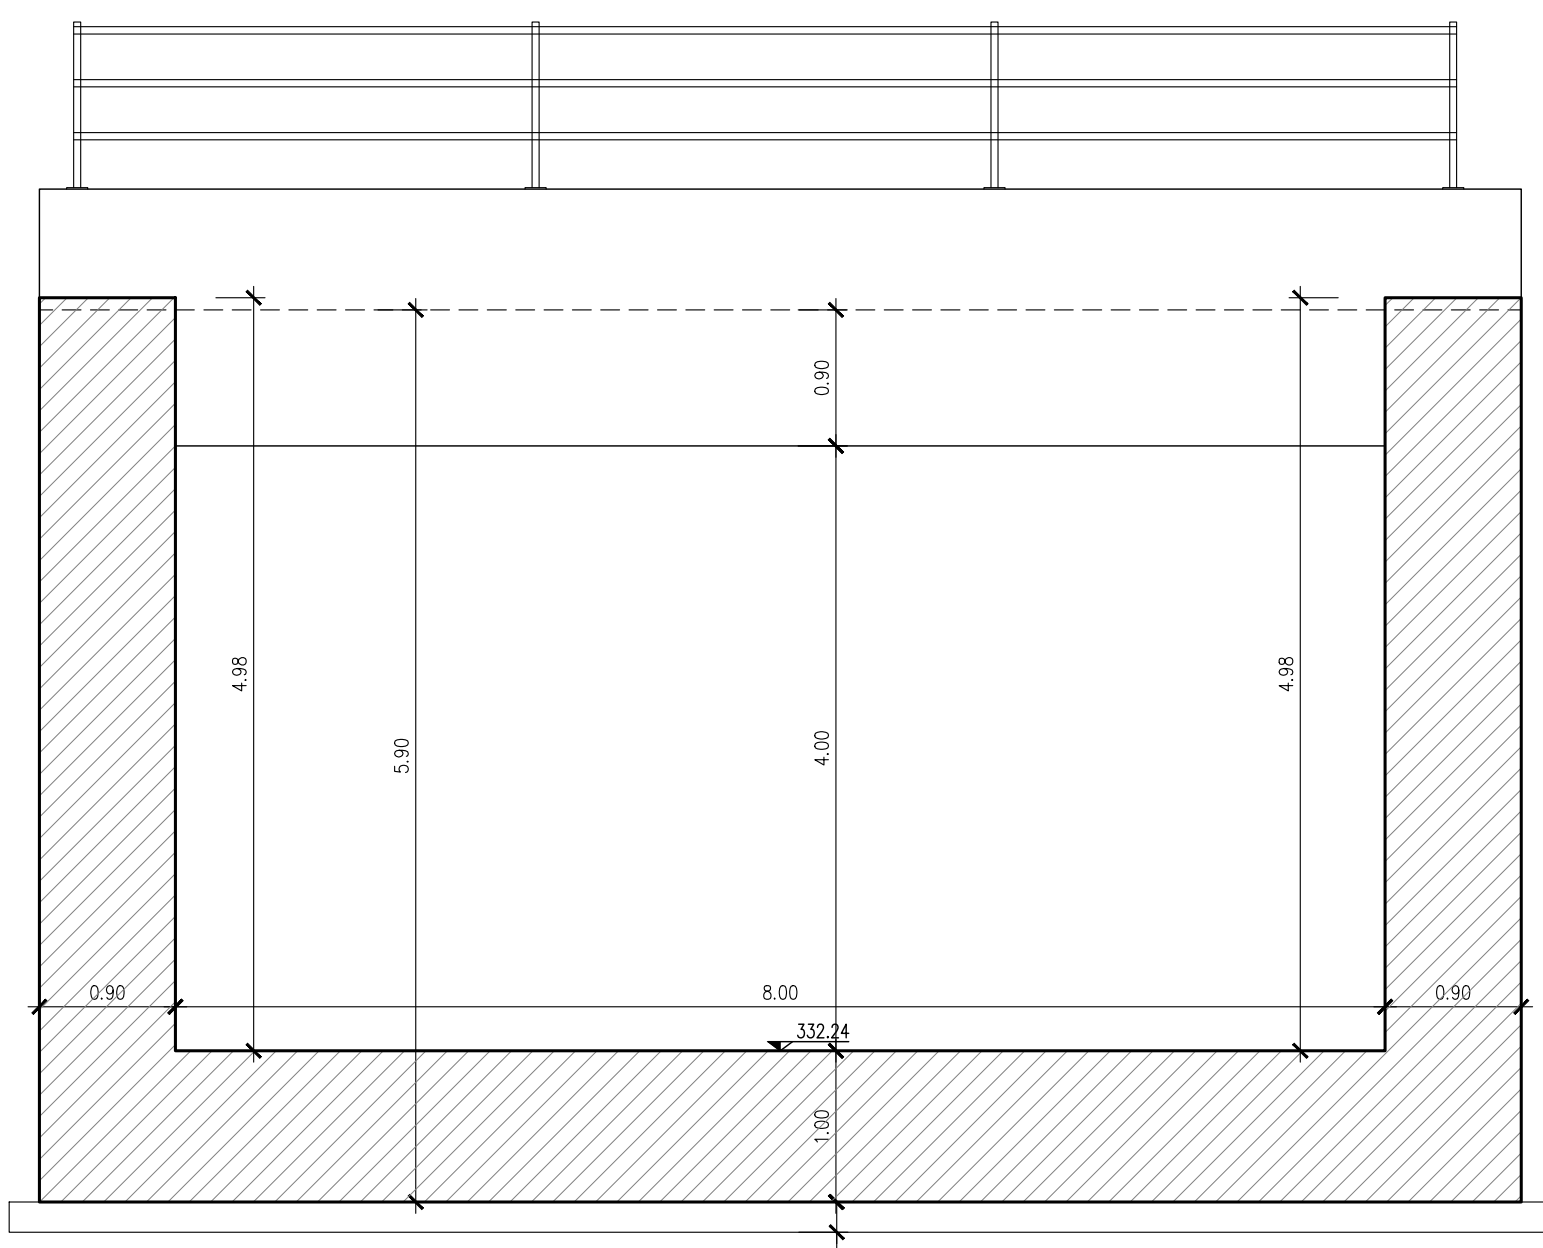

SEZIONE 3-3
Scala 1:50

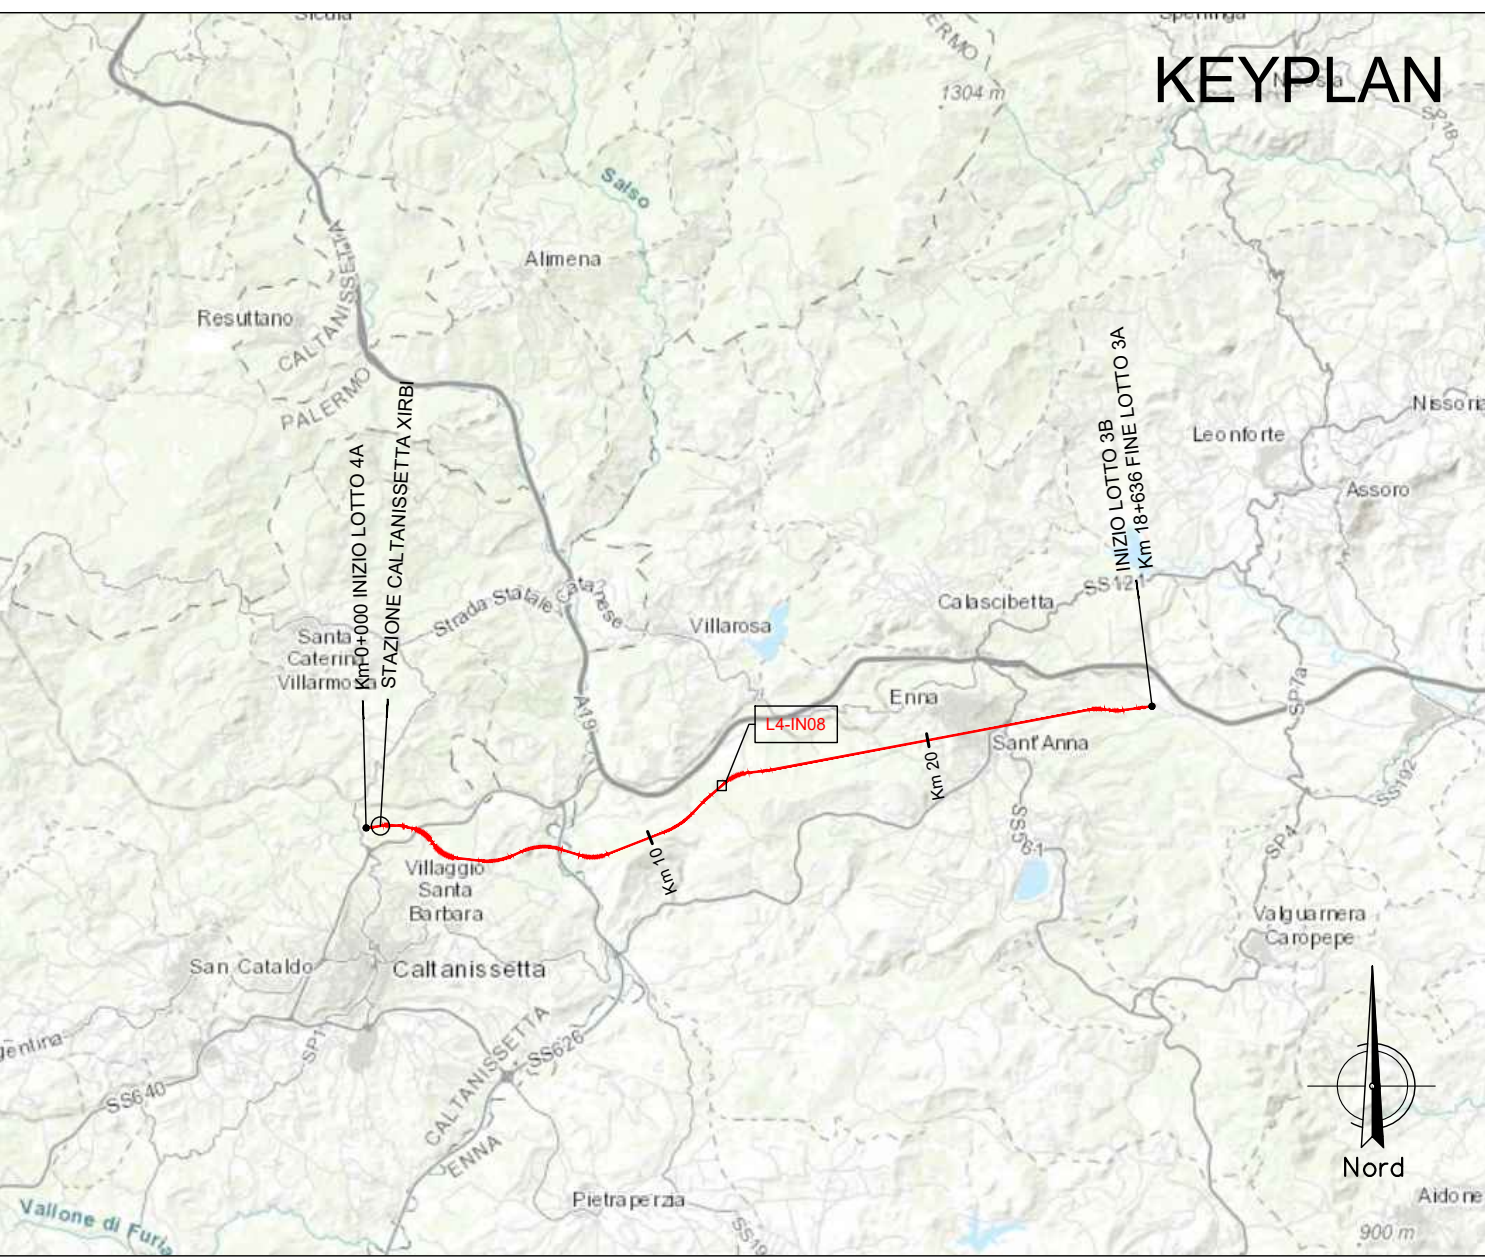

NOTA:

Per le caratteristiche dei materiali si rimanda all'elaborato progettuale: Tabella materiali opere civili
- RSJU 4.0 D.29 TT OC.00.0.0.001

Per le incidenze di armatura delle opere si rimanda all'elaborato: Tabella incidenze armature opere civili
- RSJU 4.0 D.29 TT OC.00.0.0.002

COMMITTENTE:



PROGETTAZIONE:



DIRETTRICE FERROVIARIA MESSINA - CATANIA - PALERMO

NUOVO COLLEGAMENTO PALERMO - CATANIA

U.O. INFRASTRUTTURE CENTRO

PROGETTO DEFINITIVO

TRATTA CALTANISSETTA XIRBI - NUOVA ENNA (LOTTO 4A)

INTERFERENZE IDRAULICHE
IN08 - Tombino scatolare 8x4 al km (pk 12+973.00)
Carpenterie

SCALA:

1:50

COMMESSA LOTTO FASE ENTE TIPO DOC. OPERA DISCIPLINA PROGR. REV.

RSJU 4.0 D.29 B.B. IN0800 B.B. IN0800 001 B

Rev.	Descrizione	Redatto	Data	Verificato	Data	Approvato	Data	Autore	Data
A	Anteprima Funzionale	RSJU	Feb-2020	RSJU	Feb-2020	RSJU	Feb-2020	RSJU	Feb-2020
B	Anteprima Funzionale	RSJU	Apr-2020	RSJU	Apr-2020	RSJU	Apr-2020	RSJU	Apr-2020

File: RSJU 4.0 D.29 B.B. IN.08.0.0.001.B

n. Ediz.: 29_471.1