


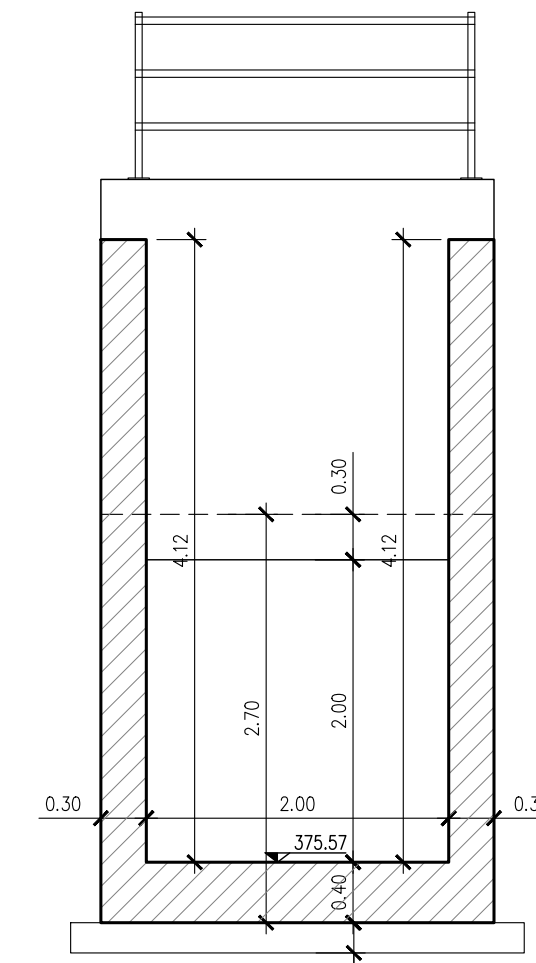
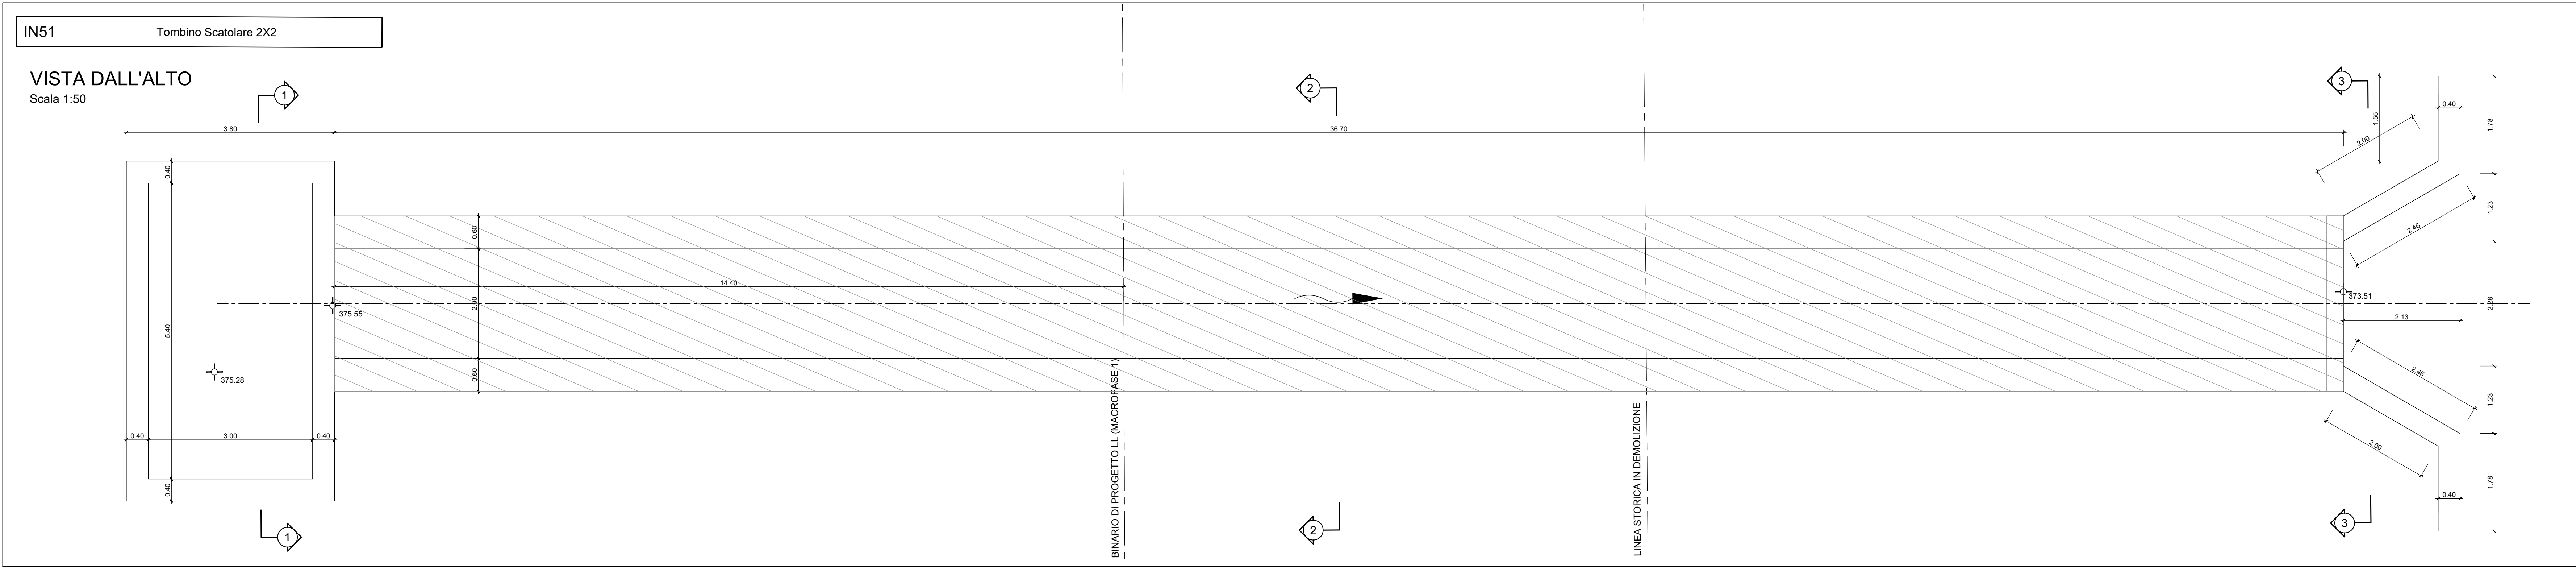
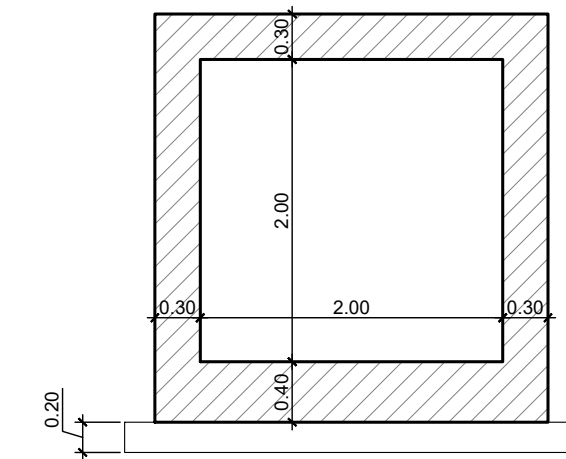
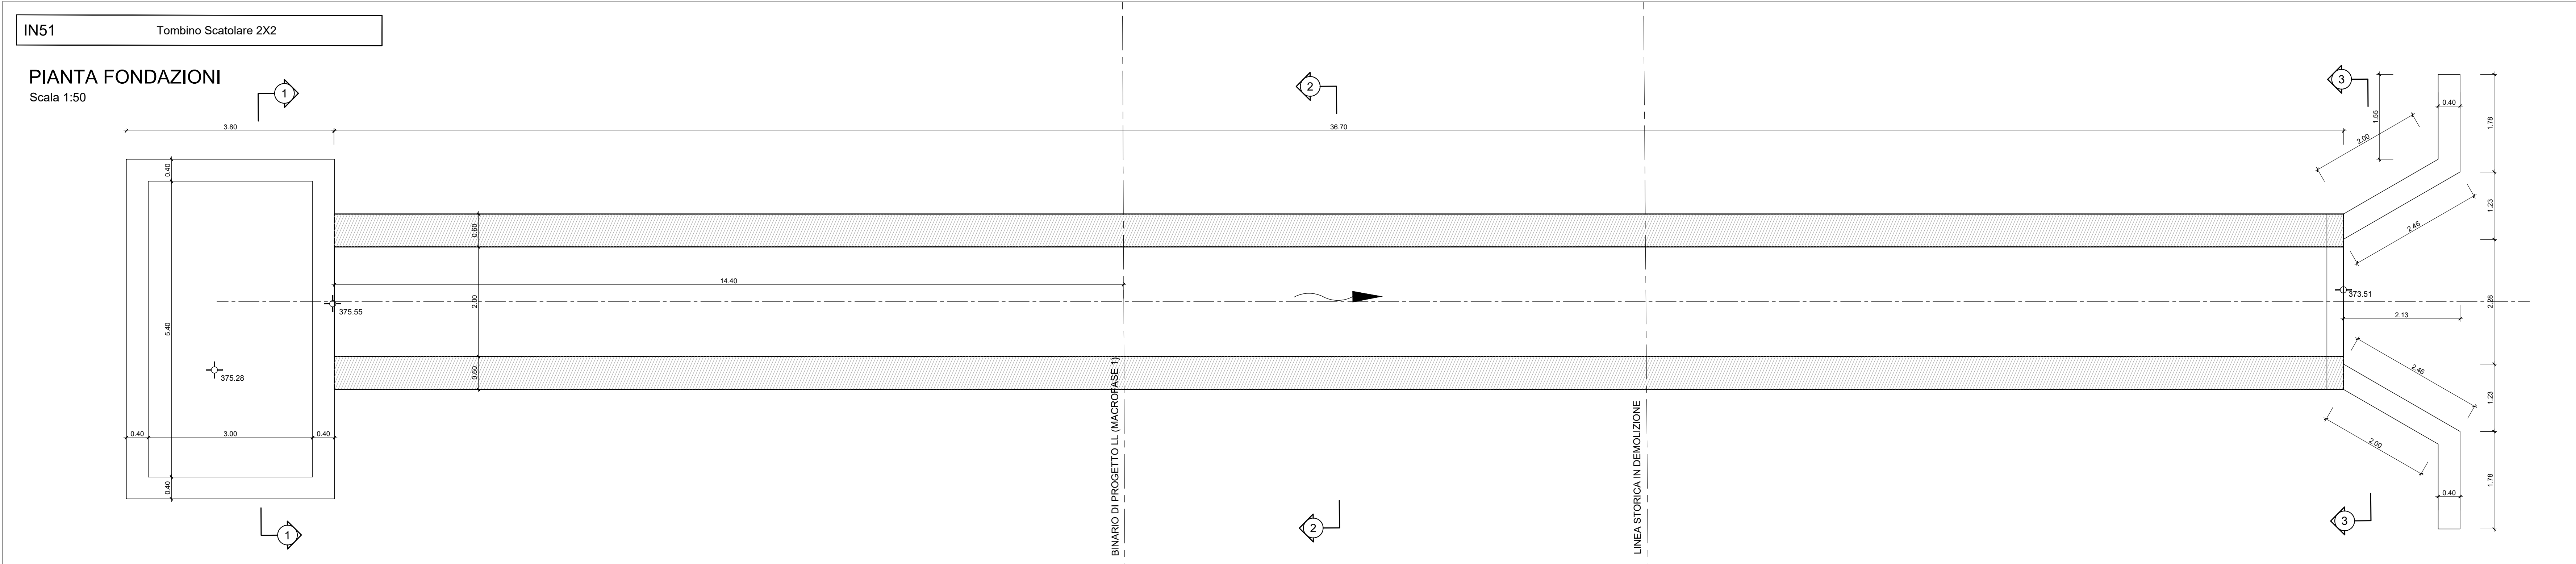


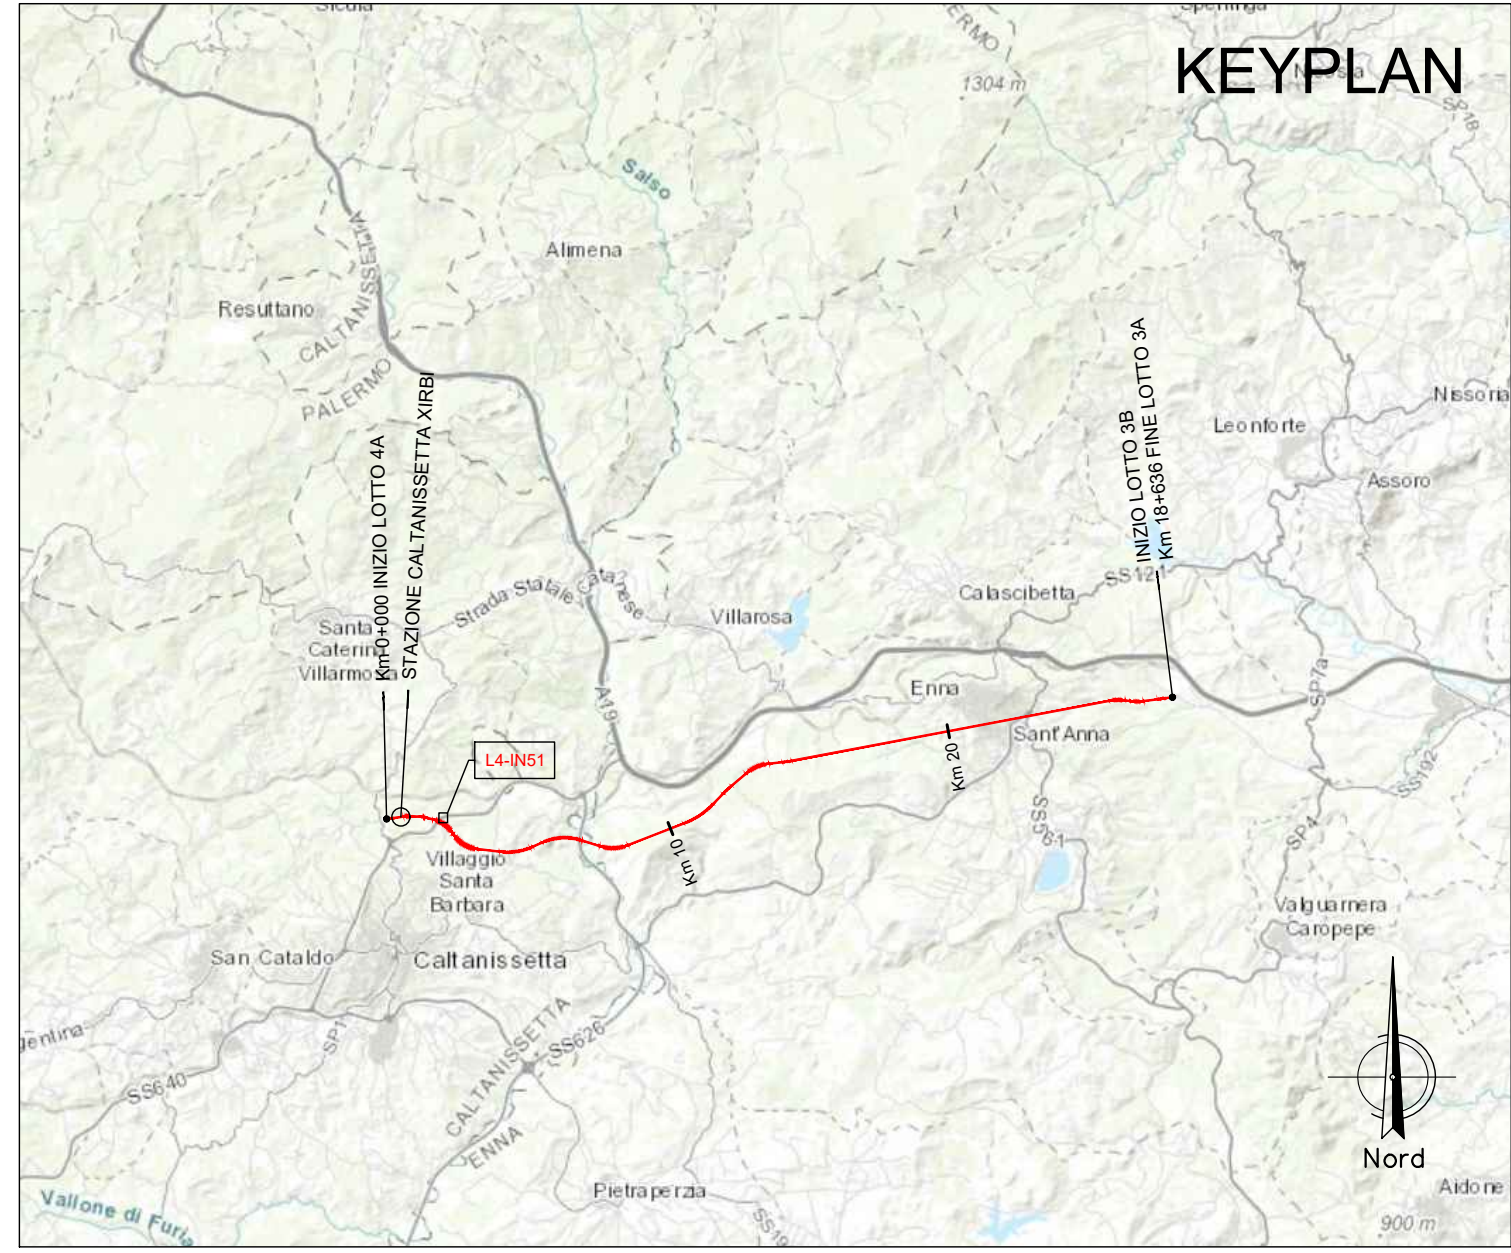

SEZIONE 1-1
Scala 1:50

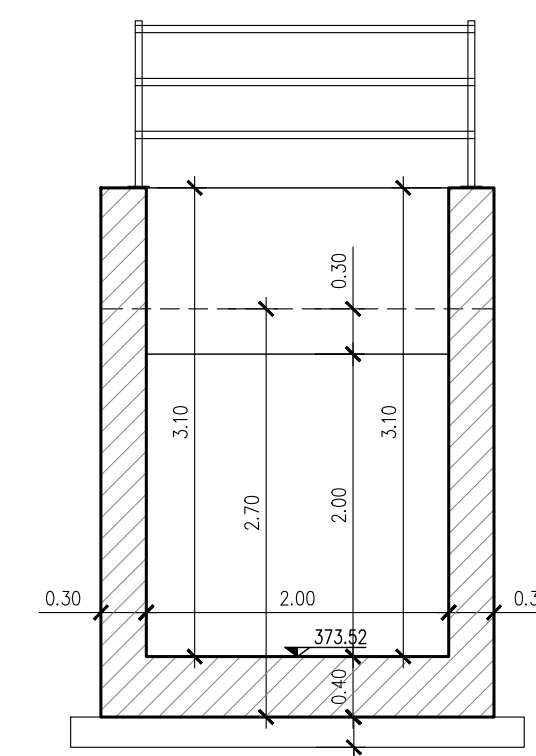

SEZIONE 2-2
Scala 1:50

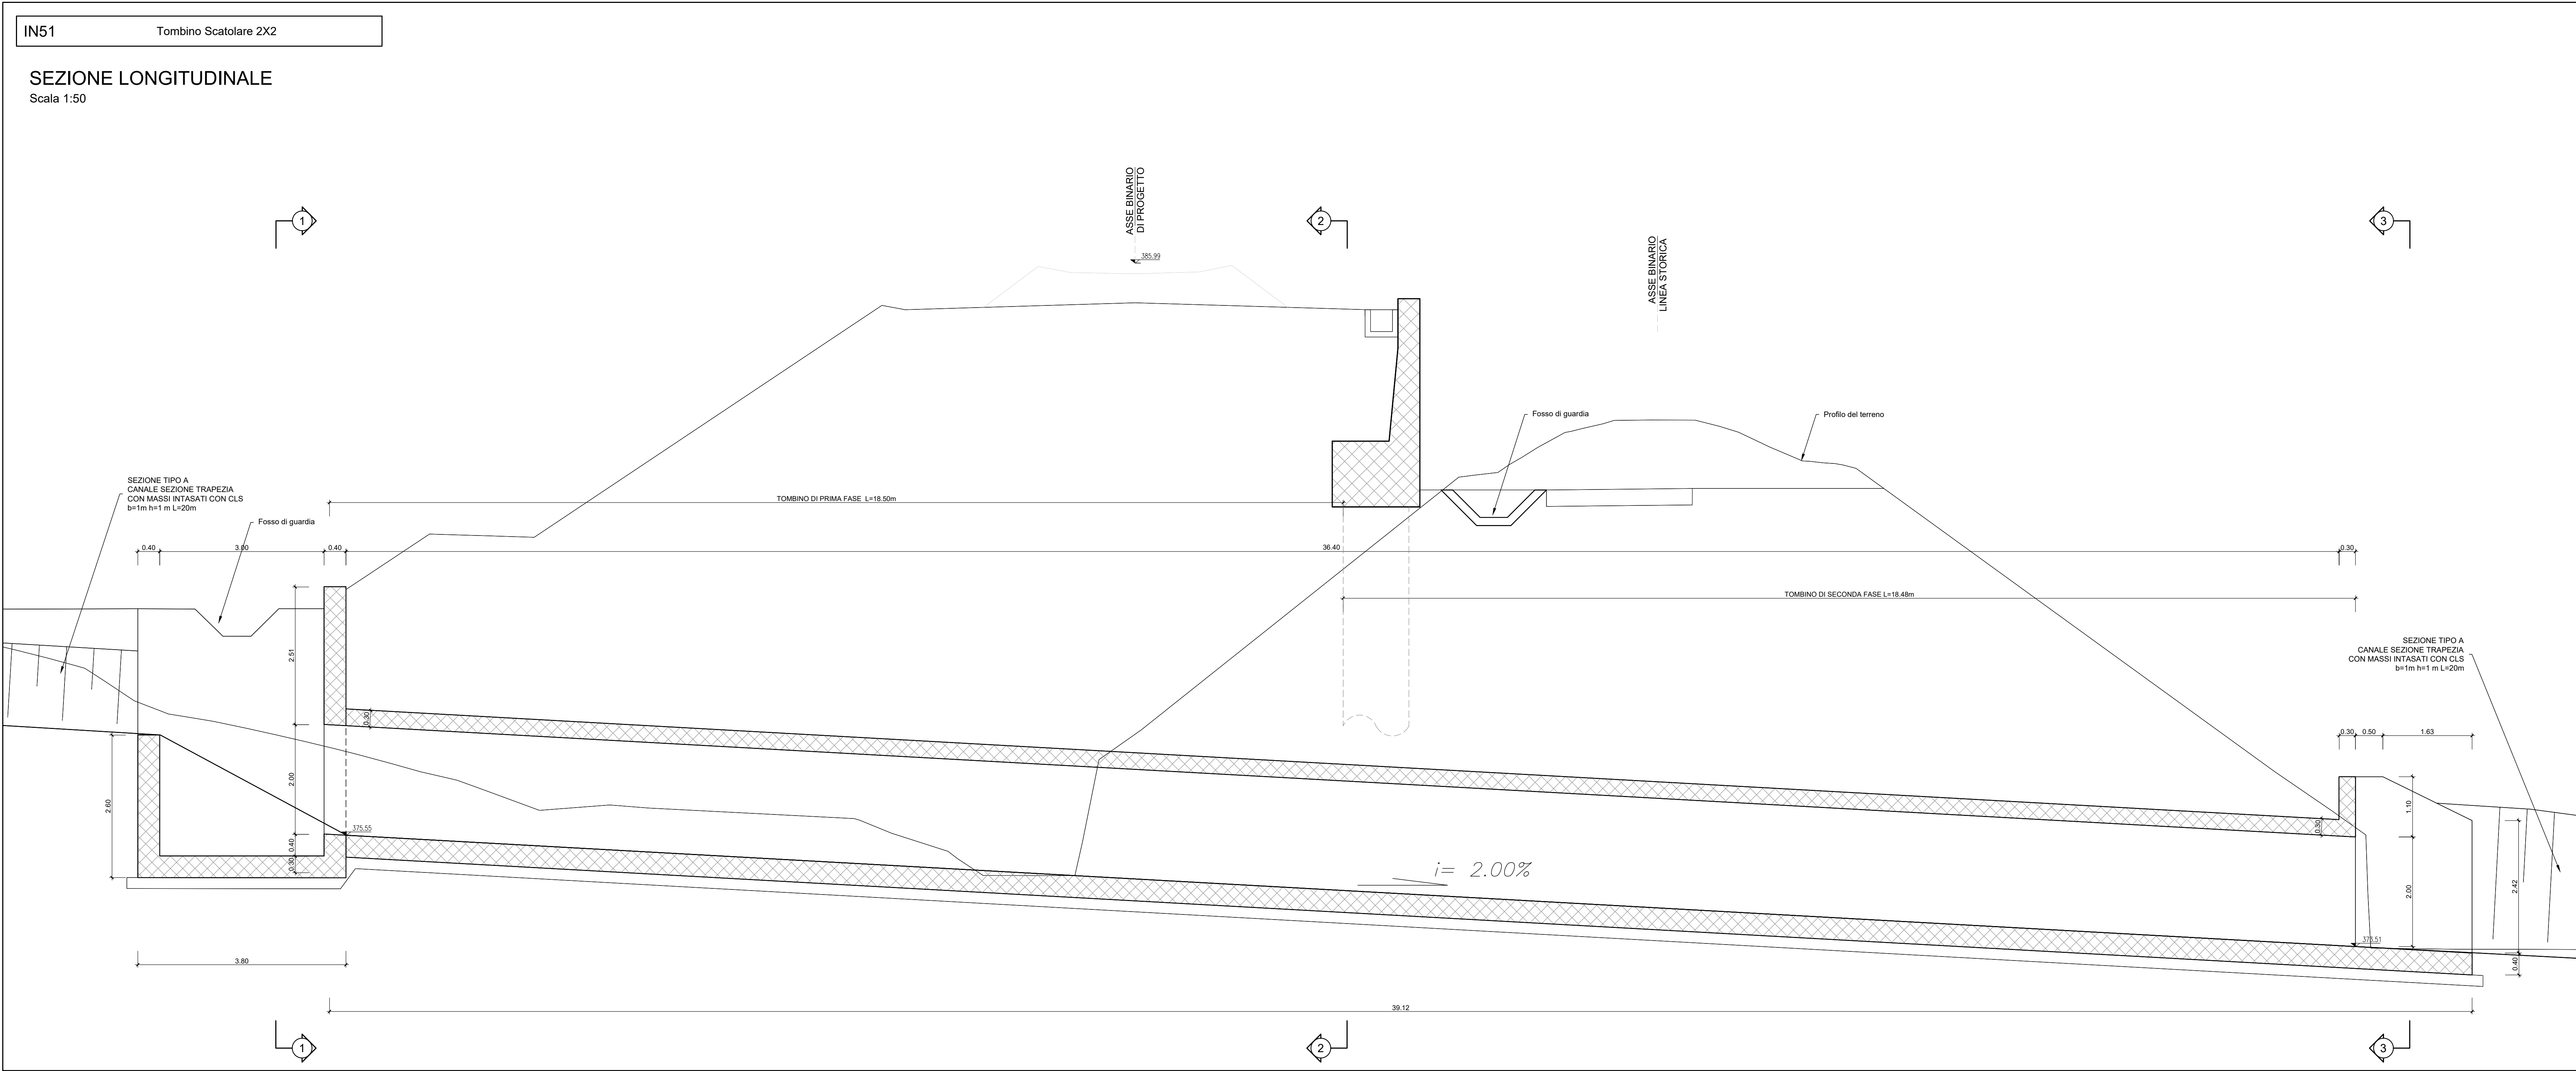

SEZIONE 3-3
Scala 1:50

NOTA:
Per le caratteristiche dei materiali si rimanda all'elaborato progettuale: *Tabella materiali opere civili*
- RS3U 4.0.D.29.TT.OC.00.0.0.01
Per le incidenze di armature delle opere si rimanda all'elaborato: *Tabella incidenze armature opere civili*
- RS3U 4.0.D.29.TT.OC.00.0.0.002

COMMITTENTE:

PROGETTAZIONE:

DIRETTRICE FERROVIARIA MESSINA - CATANIA - PALERMO

NUOVO COLLEGAMENTO PALERMO - CATANIA

U.O. INFRASTRUTTURE CENTRO

PROGETTO DEFINITIVO

TRATTA CALTANISSETTA XIRBI - NUOVA ENNA (LOTTO 4A)

INTERFERENZE IDRAULICHE
IN51 - Tombino Scatolare 2X2 (pk +898,35)
Carpenterie

SCALA:
1:50

COMMESSA LOTTO FASE ENTE TIPO DOC. OPERA/DISCIPLINA PROGR. REV.

Rev.	Descrizione	Redatto	Data	Verificato	Data	Approvato	Data	Autorizzato Data
A	Emissione Esecutiva	Aut. Tecnica	Feb-2020	F. Basso	Feb-2020	A. Basso	Feb-2020	F. Basso
B	Emissione Esecutiva	Aut. Tecnica	Apr-2020	F. Basso	Apr-2020	A. Basso	Apr-2020	F. Basso

File: RS3U 4.0.D.29.BB.IN.51.0.0.001.B In. Elab.: 29.473.1