


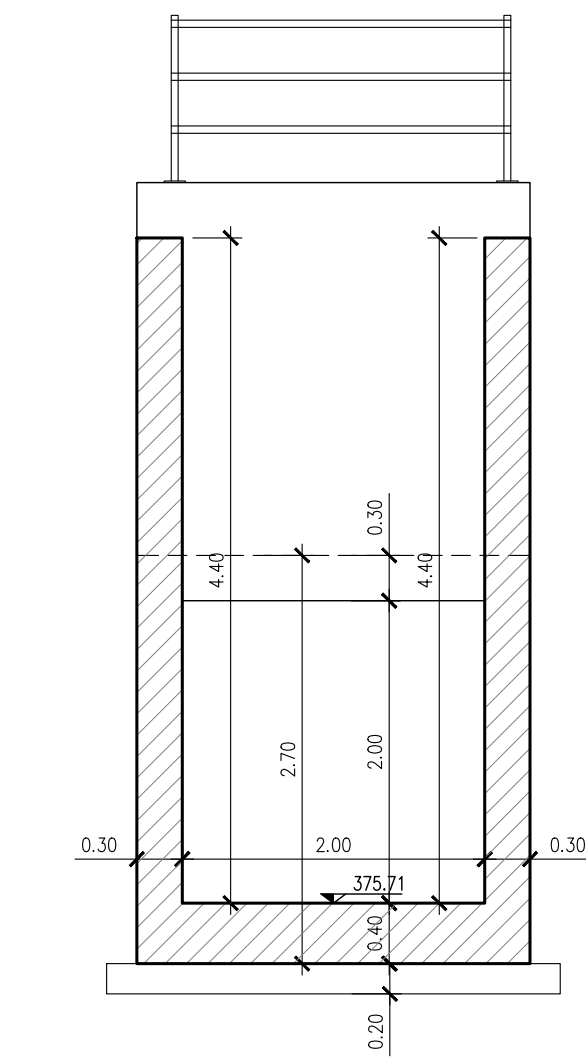
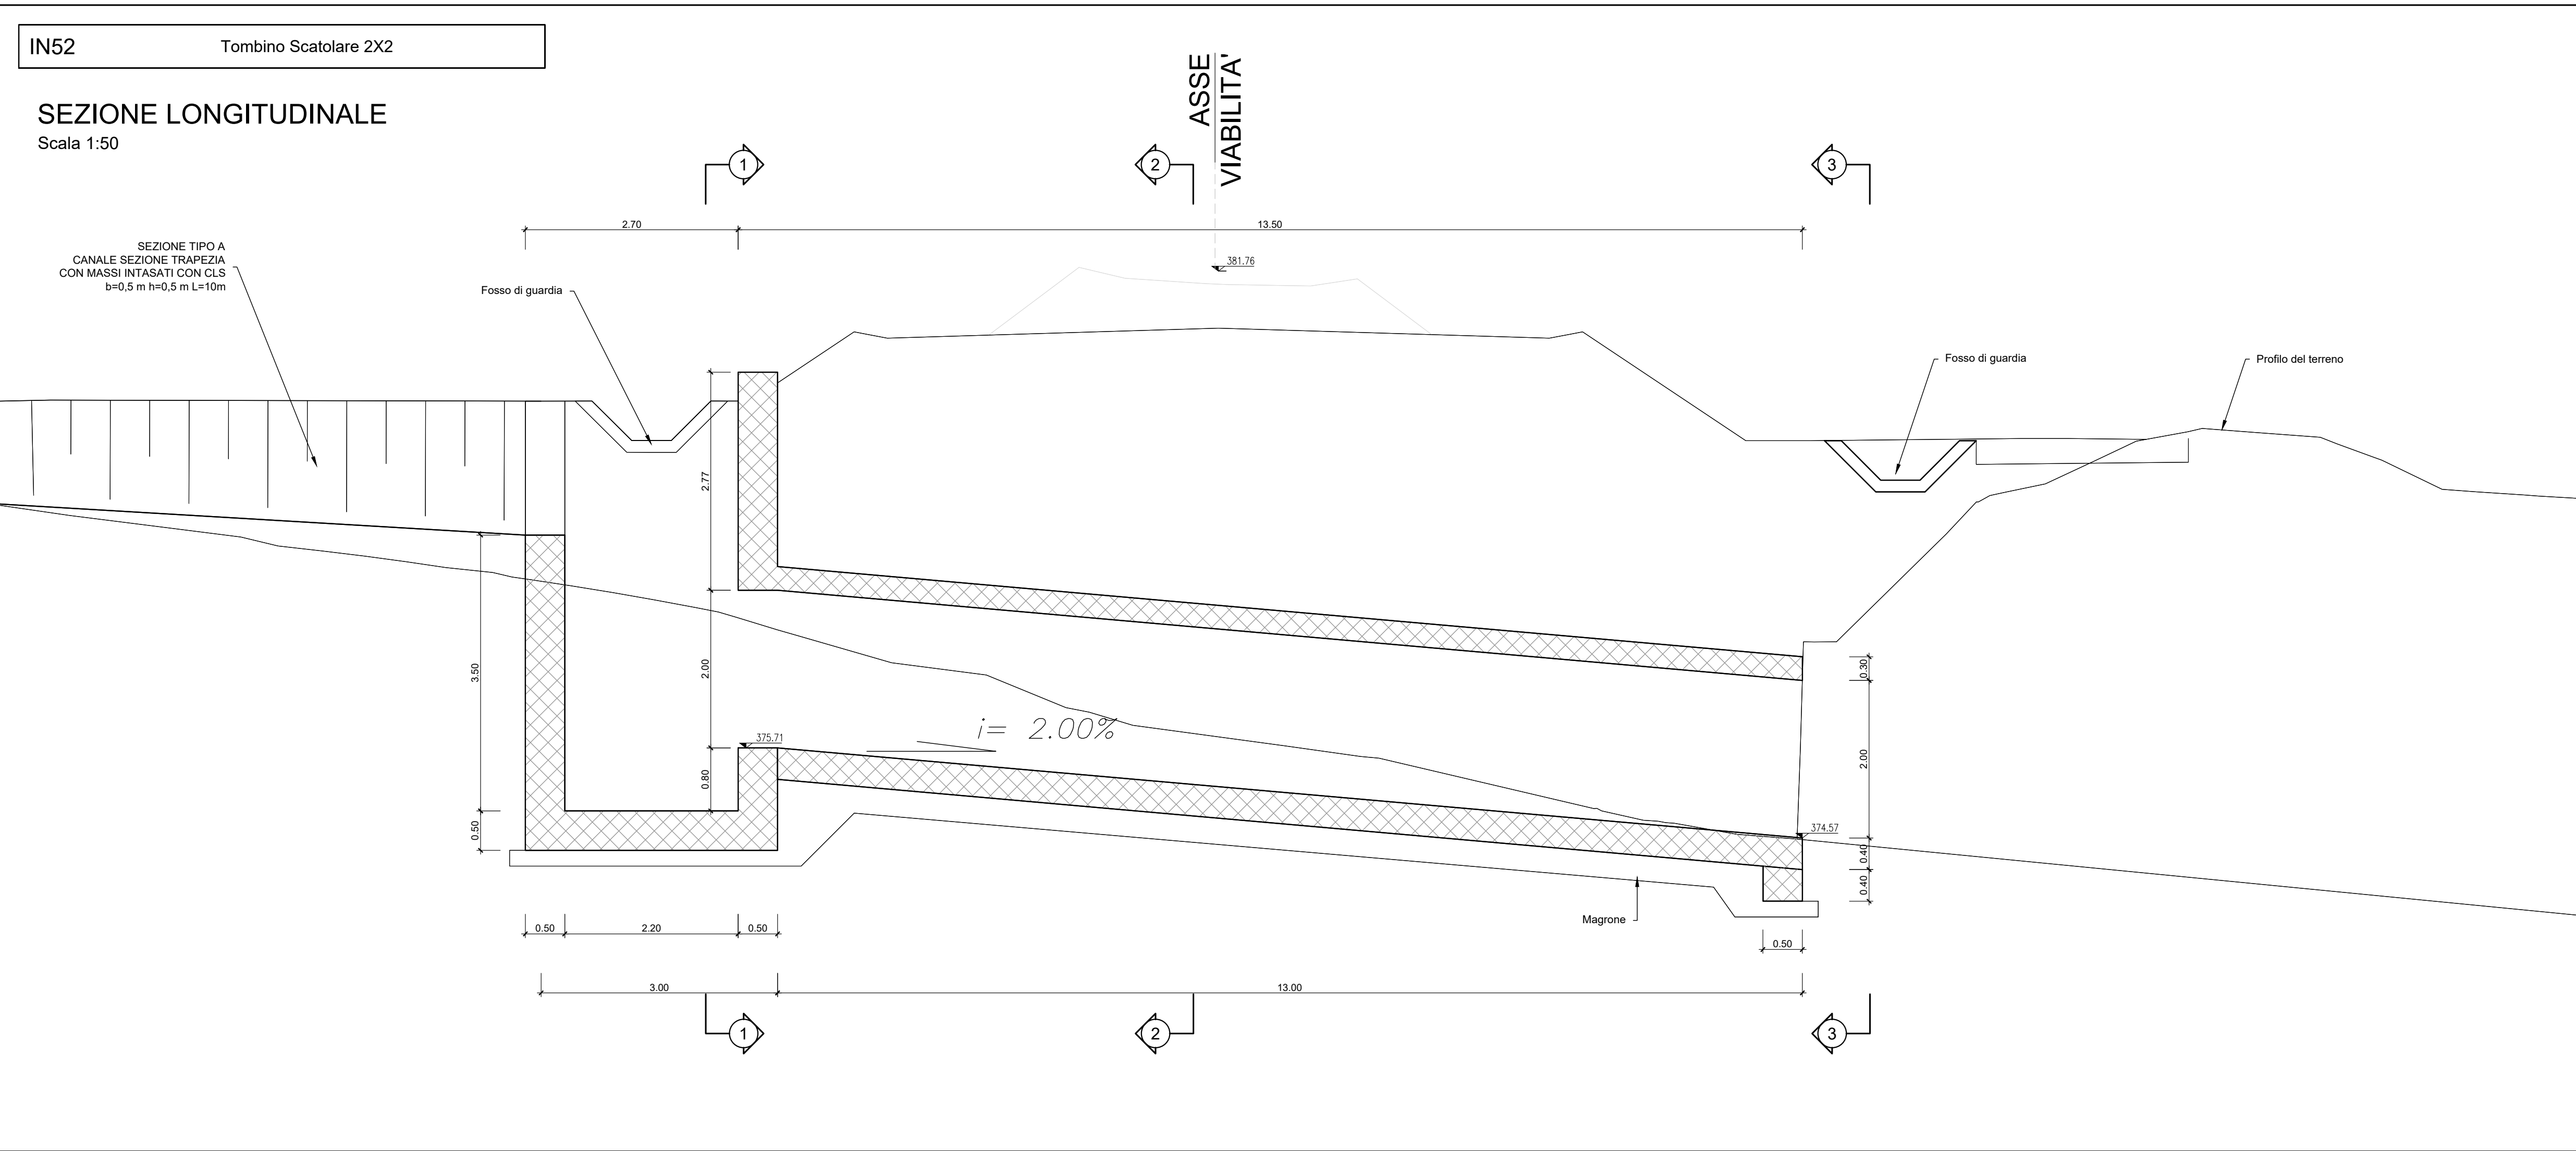
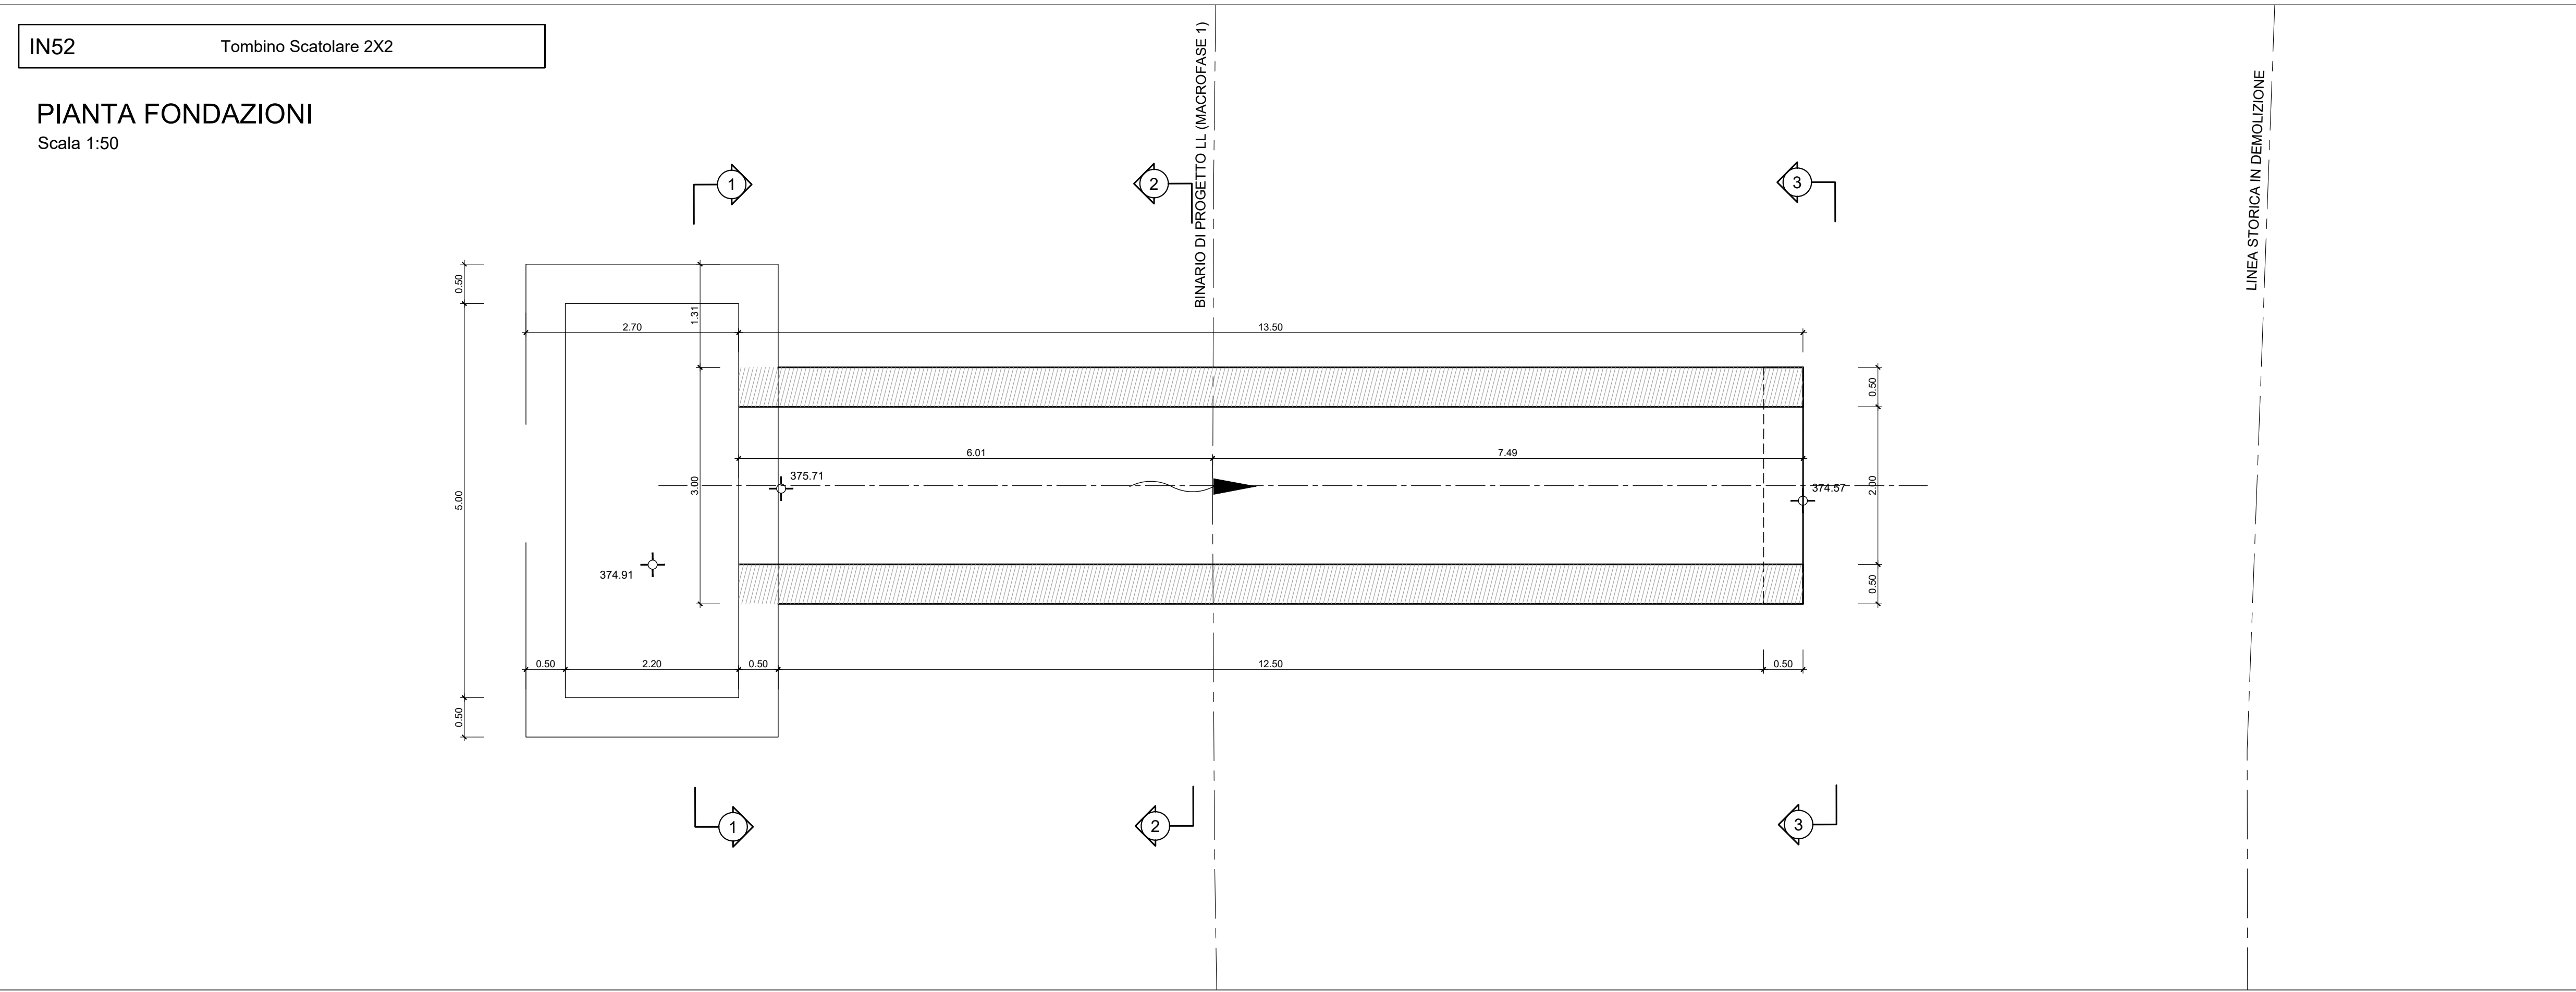


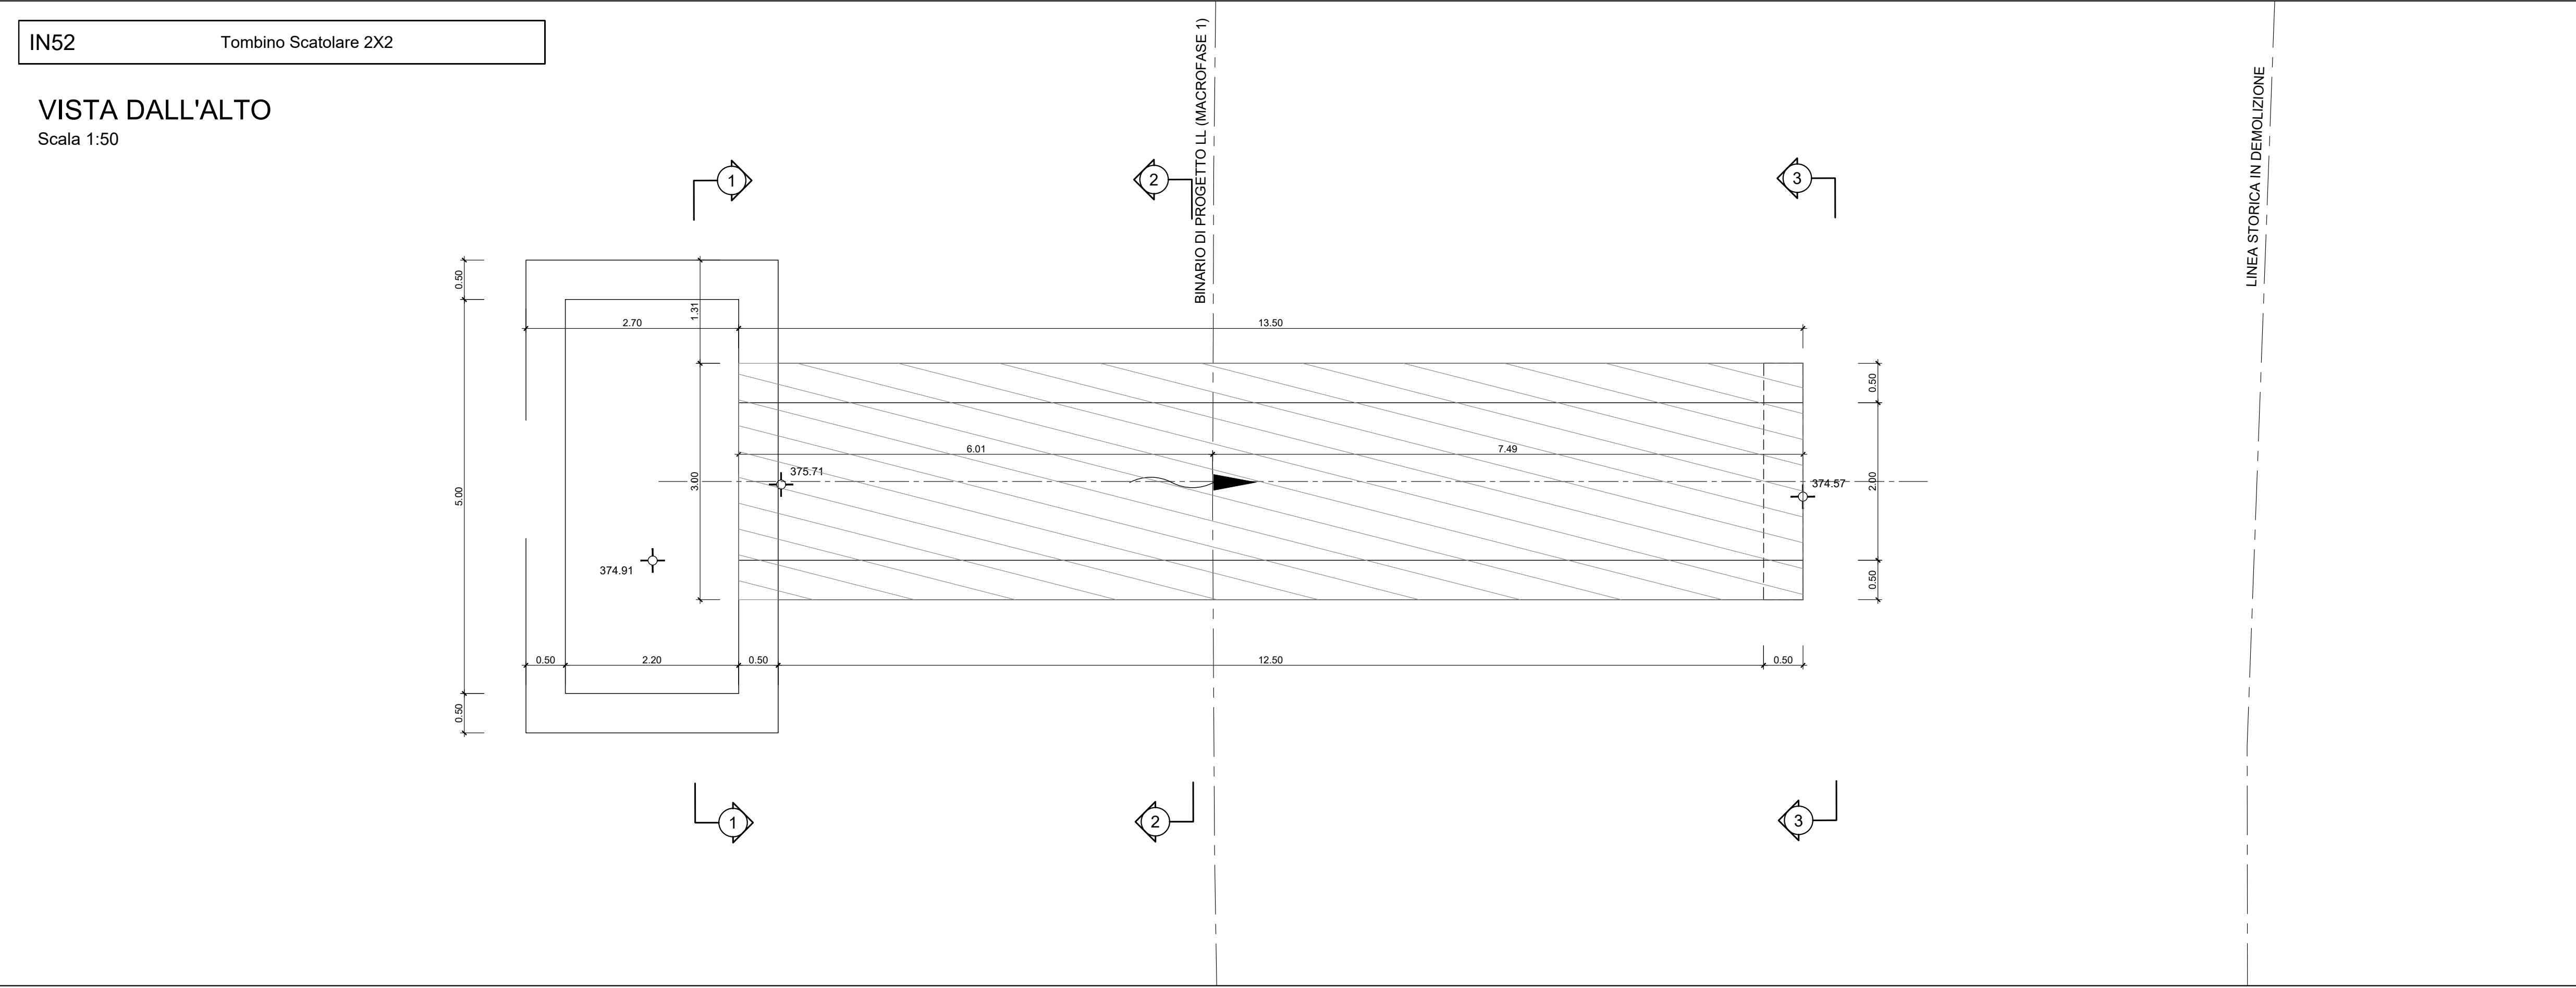


SEZIONE 1-1
Scala 1:50

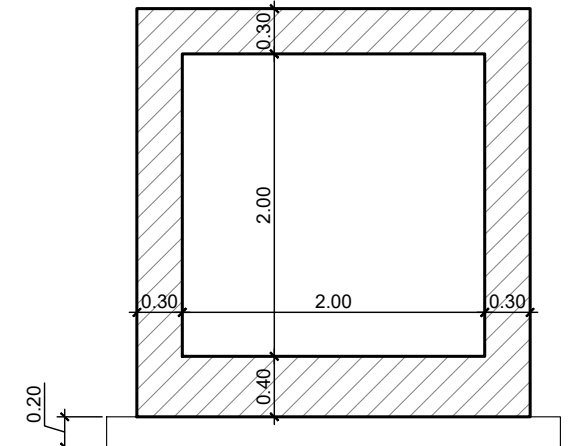

SEZIONE 2-2
Scala 1:50

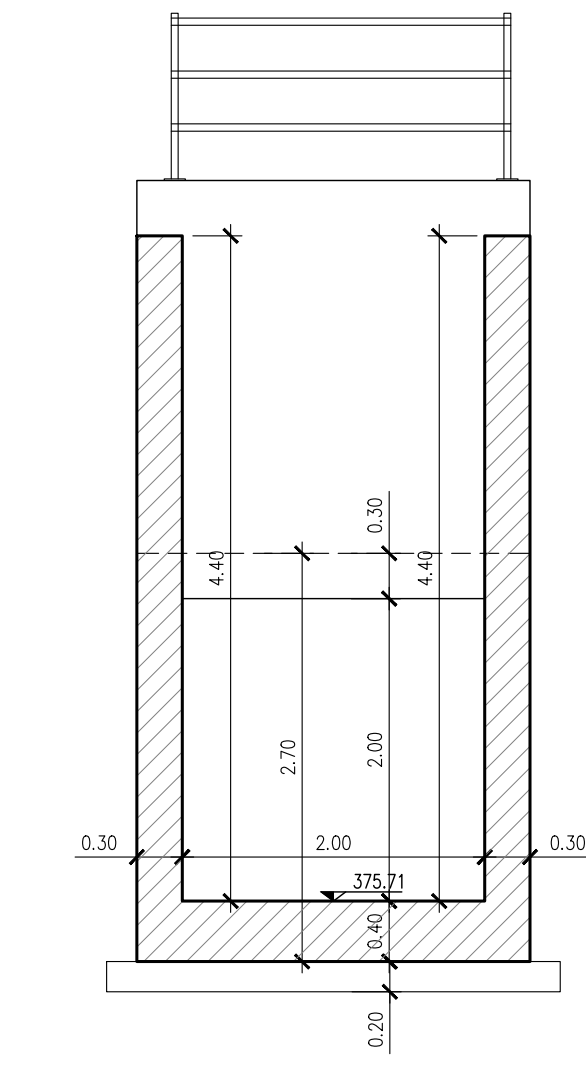

SEZIONE 3-3
Scala 1:50

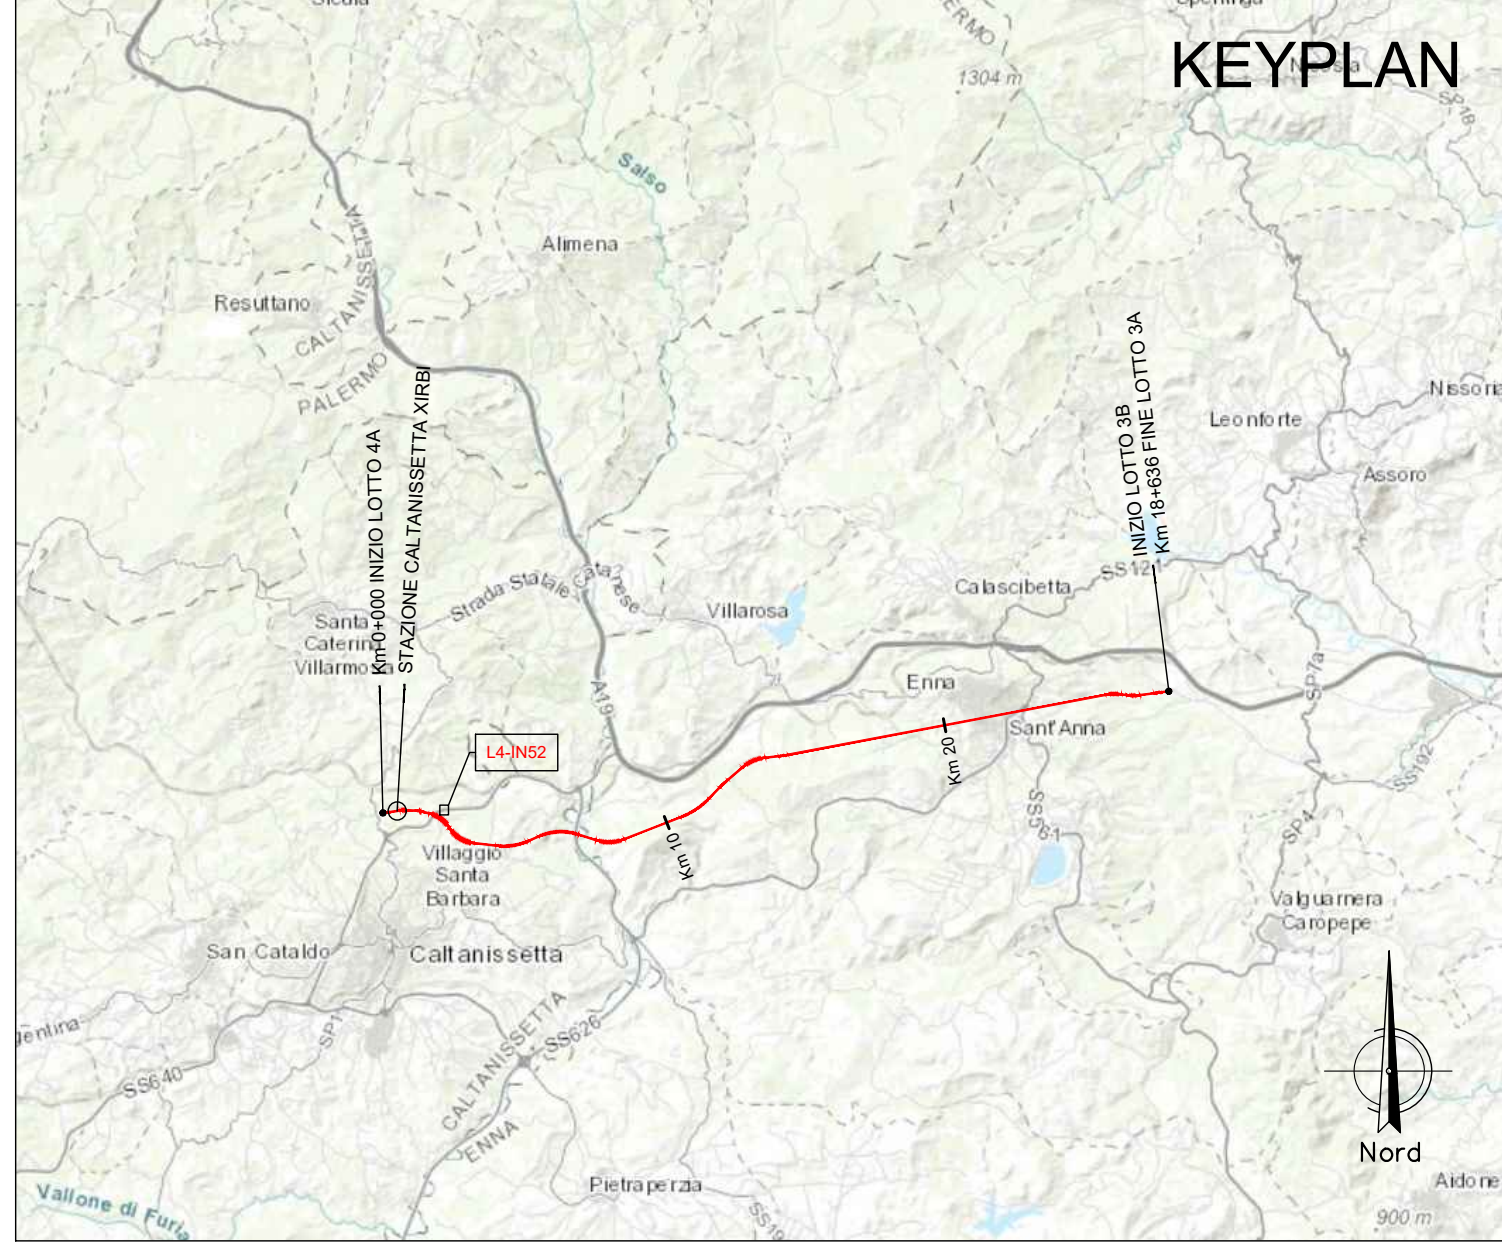

NOTA:

Per le caratteristiche dei materiali si rimanda all'elaborato progettuale: *Tabella materiali opere civili*
- RSSU 4.0.D.29.TT.OC.00.0.0.001

Per le incidenze di armatura delle opere si rimanda all'elaborato: *Tabella incidenze armature opere civili*
- RSSU 4.0.D.29.TT.OC.00.0.0.002

COMMITTENTE:

PROGETTAZIONE:

DIRETTRICE FERROVIARIA MESSINA - CATANIA - PALERMO
NUOVO COLLEGAMENTO PALERMO - CATANIA

U.O. INFRASTRUTTURE CENTRO

PROGETTO DEFINITIVO

TRATTA CALTANISSETTA XIRBI - NUOVA ENNA (LOTTO 4A)

INTERFERENZE IDRAULICHE
IN52 - Tombino Scatolare 2X2 (pk 2+061,88)
Carpenterie

SCALA:
1:50

Rev.	Descrizione	Redatto	Data	Verificato	Data	Approvato	Data	Autorizzato Data
A	Emissione Esecutiva	AT (Esecutivo)	Feb-2020	AT (Esecutivo)	Feb-2020	AT (Esecutivo)	Feb-2020	AT (Esecutivo)
B	Emissione Esecutiva	AT (Esecutivo)	Apr-2020	AT (Esecutivo)	Apr-2020	AT (Esecutivo)	Apr-2020	AT (Esecutivo)

File: RSSU 4.0.D.29.BB.IN.52.0.0.001.B n. Elab.: 29_475_1