IN53 Tombino Scatolare 7X6

VISTA DALL'ALTO
Scala 1:100

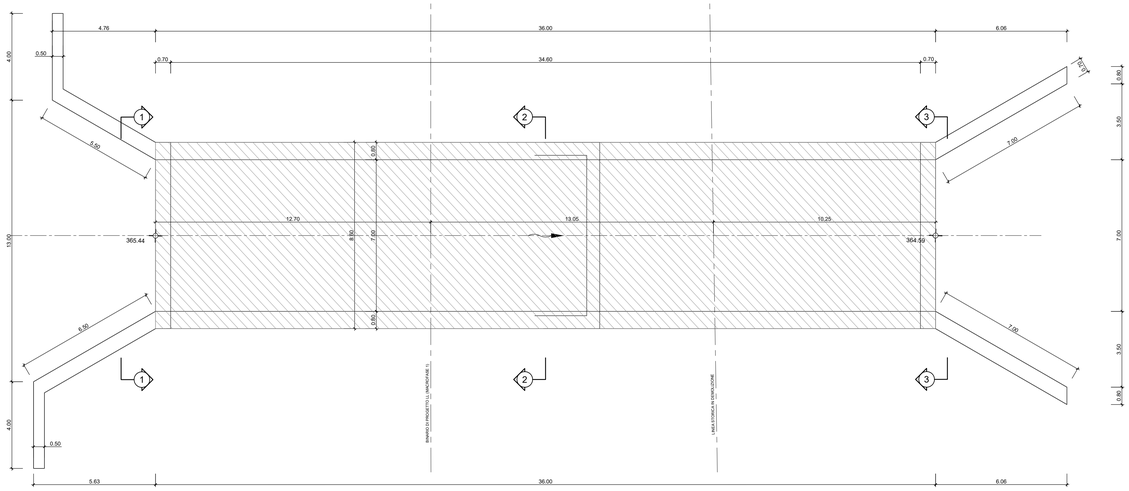

IN53 Tombino Scatolare 7X6

PIANTA FONDAZIONI
Scala 1:100

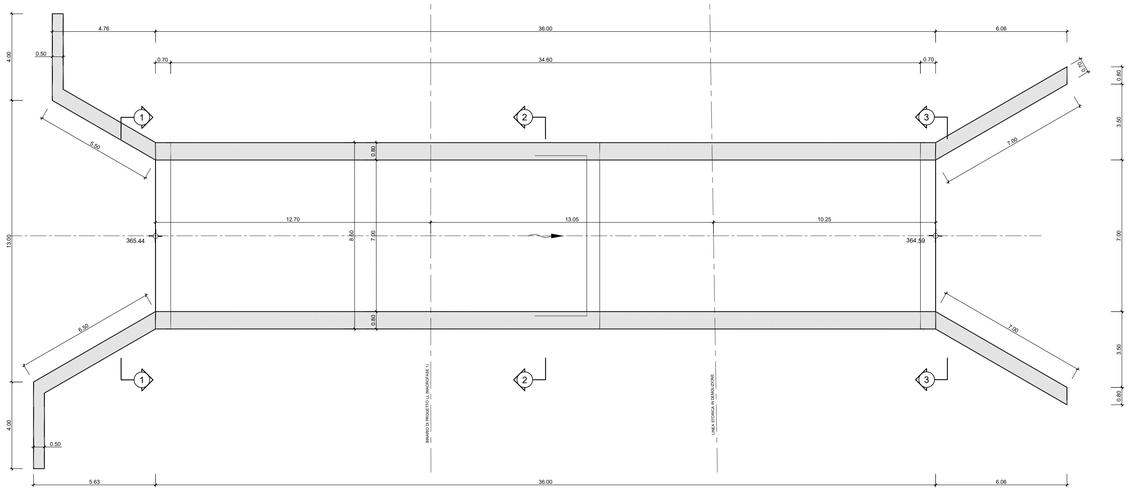

IN53 Tombino Scatolare 7X6

SEZIONE LONGITUDINALE
Scala 1:100

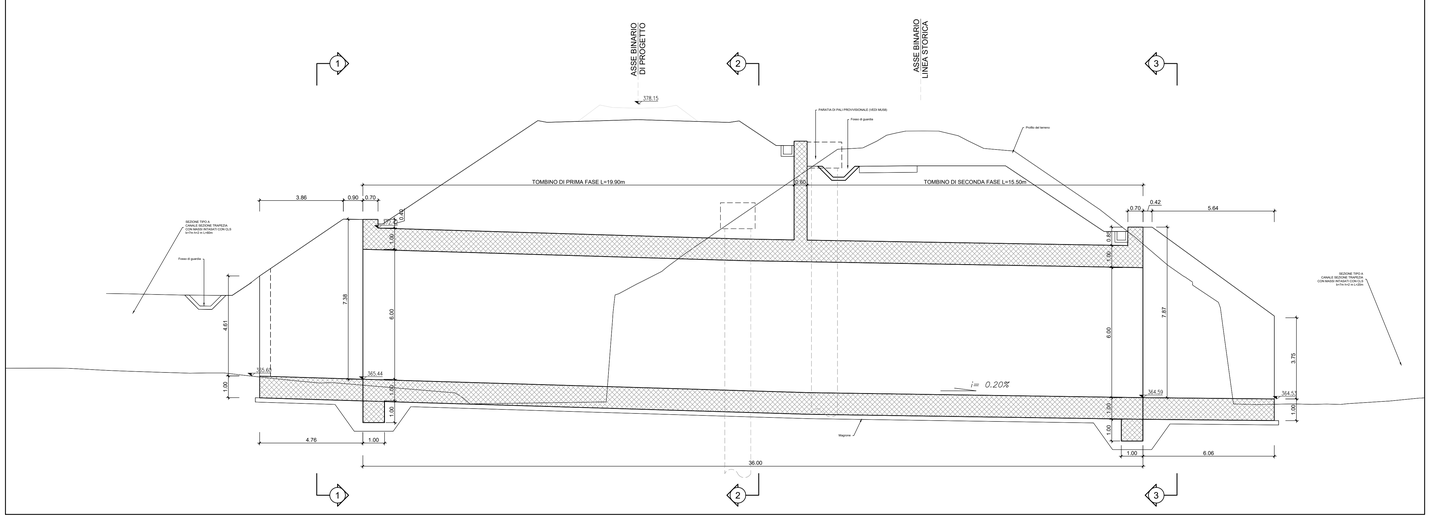

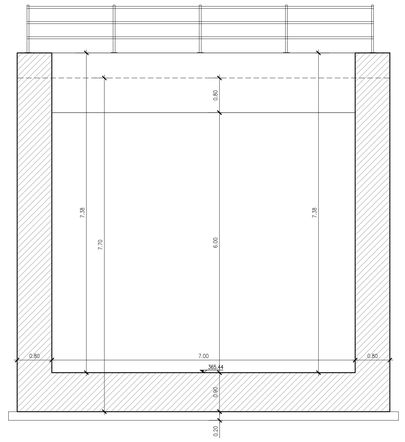

SEZIONE 1-1
Scala 1:50

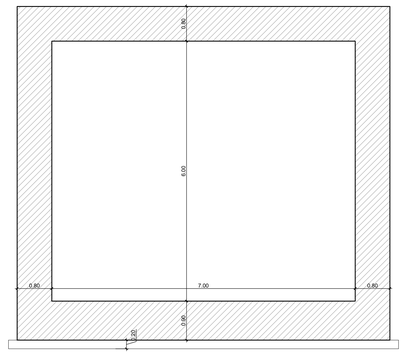

SEZIONE 2-2
Scala 1:50

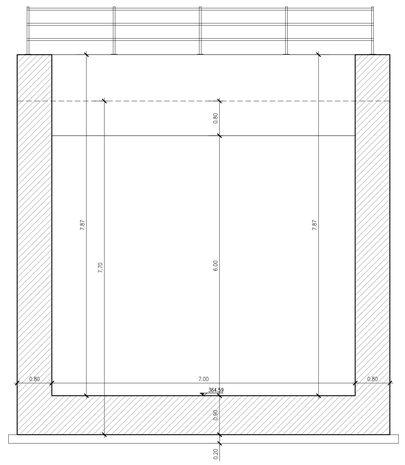

SEZIONE 3-3
Scala 1:50

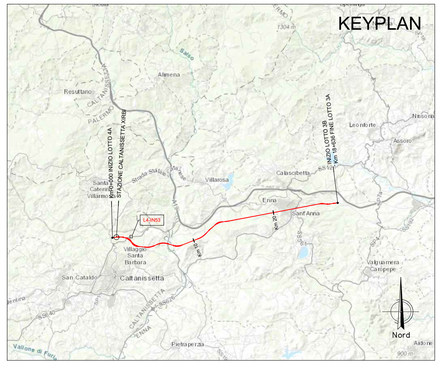
KEYPLAN
Almena
Resuttano
Leonforte
Nissoria
Assoro
Villarosa
Calascibetta
Enna
Sant'Anna
Villapriolo
Santa Barbara
Caltanissetta
San Cataldo
Valguarnera Caropepe
Pietraperzia
Nord
Aidone
Strada Statale
Fiume Salso
