


NI01 Tombino Scatolare 2X1,5

VISTA DALL'ALTO


Scala 1:50

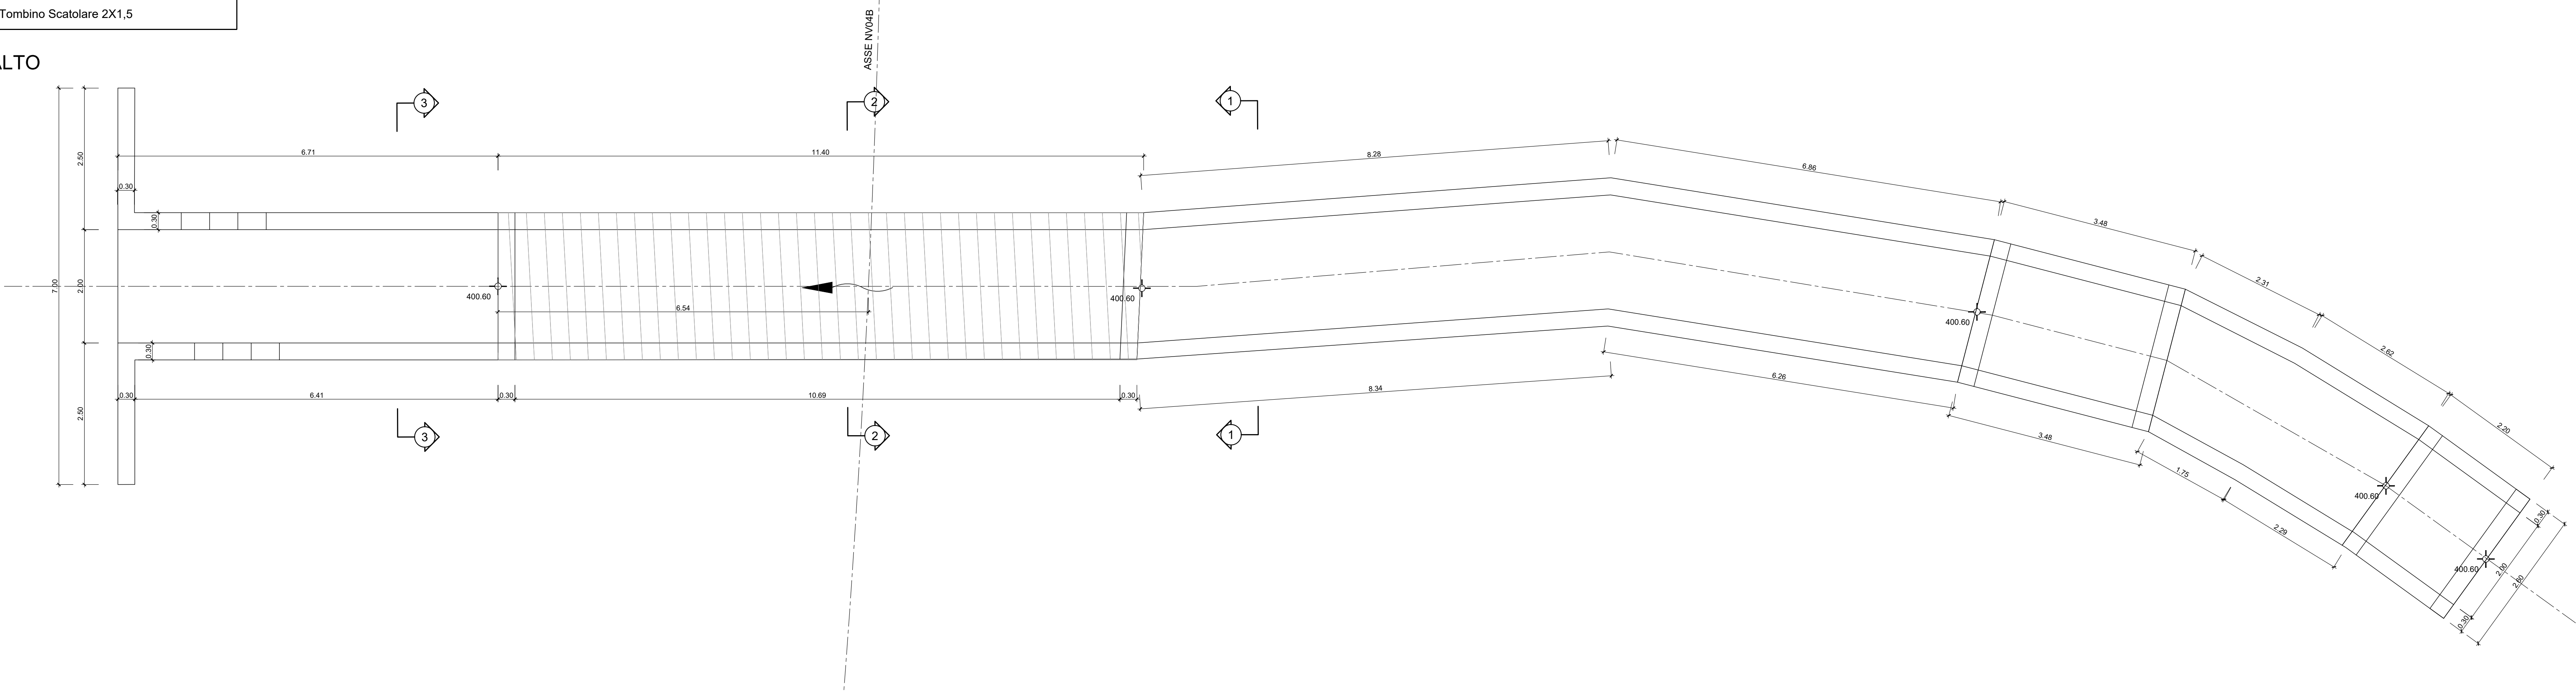

NI01 Tombino Scatolare 2X1,5

PIANTA FONDAZIONI



Scala 1:50

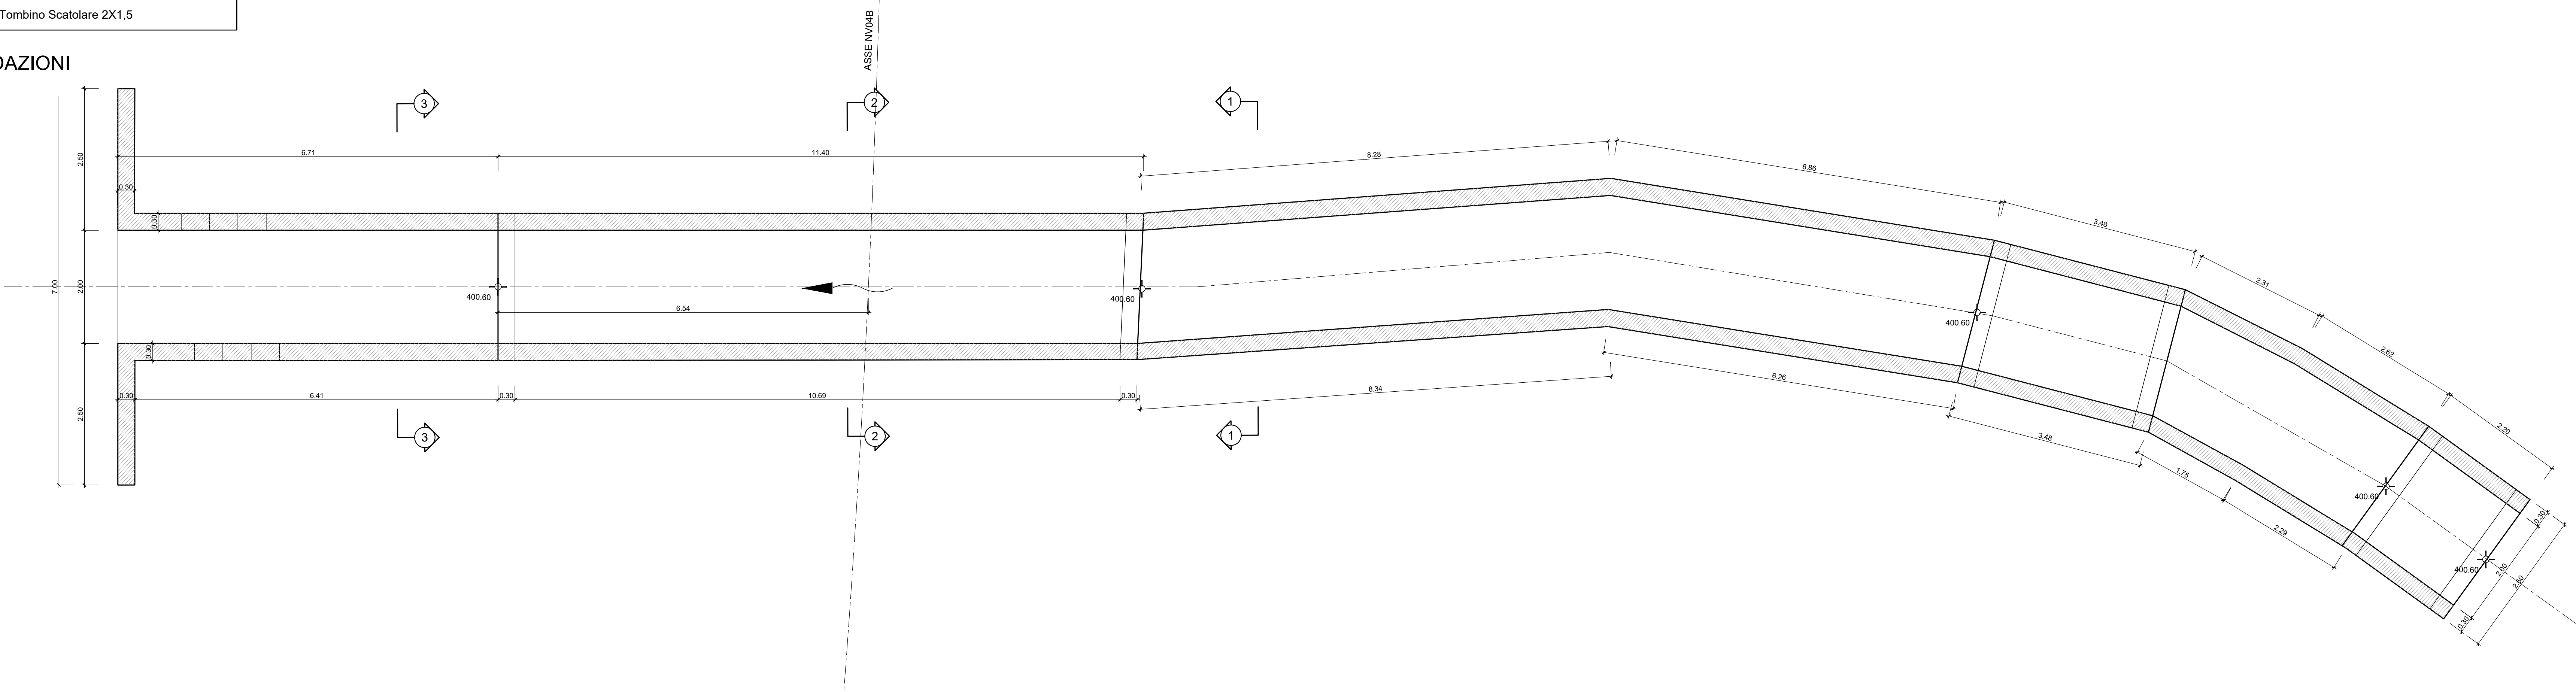

NI01 Tombino Scatolare 2X1,5


SEZIONE LONGITUDINALE

Scala 1:50

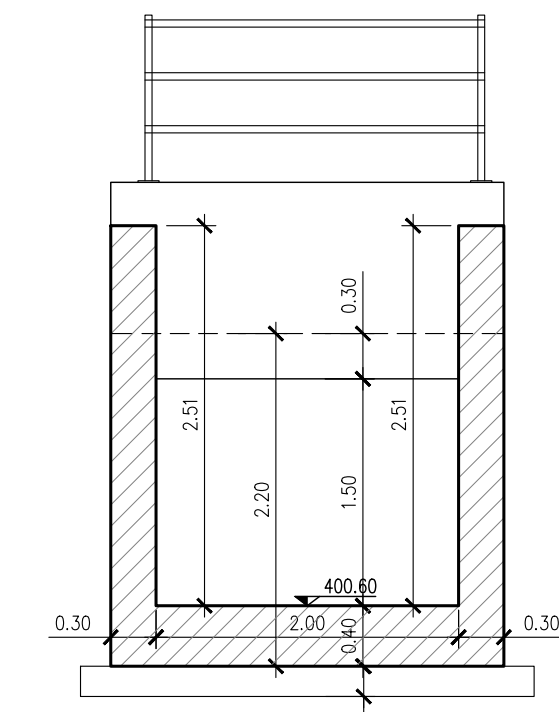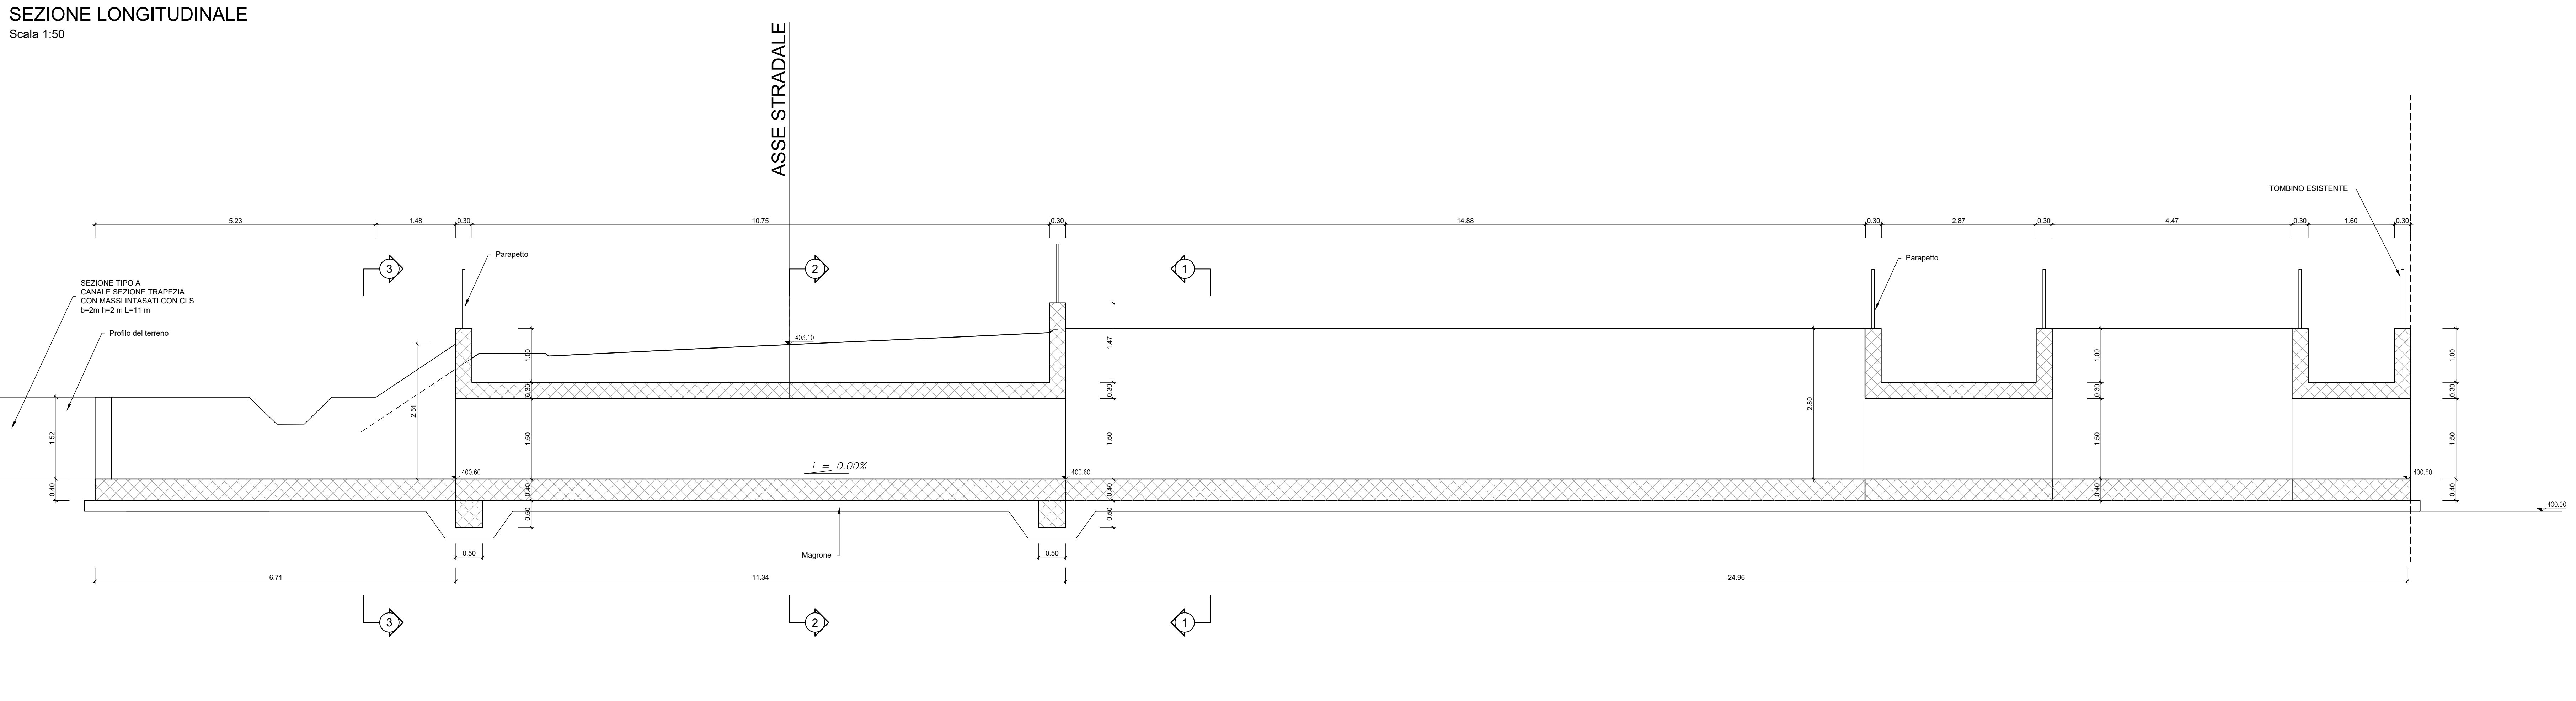


SEZIONE 1-1

Scala 1:50

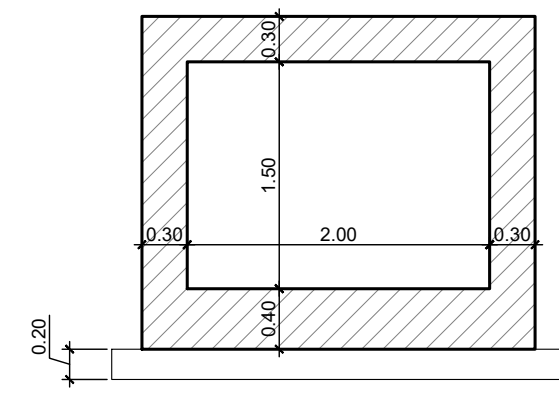


SEZIONE 2-2

Scala 1:50

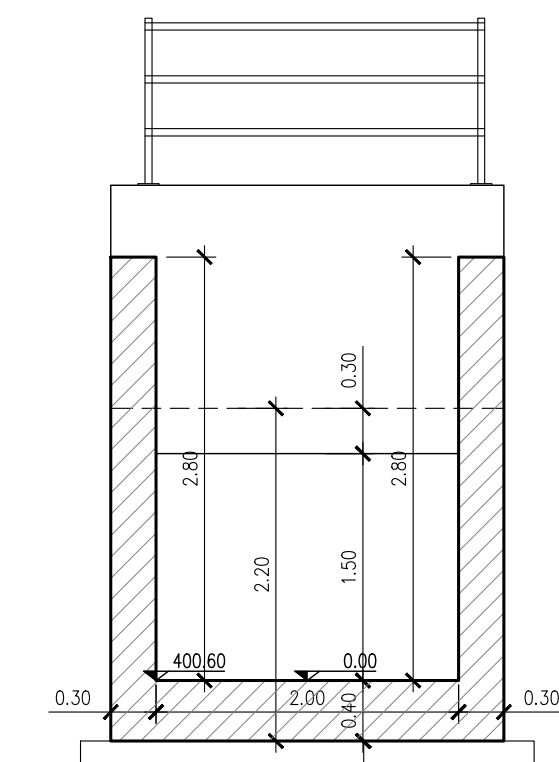


SEZIONE 3-3

Scala 1:50

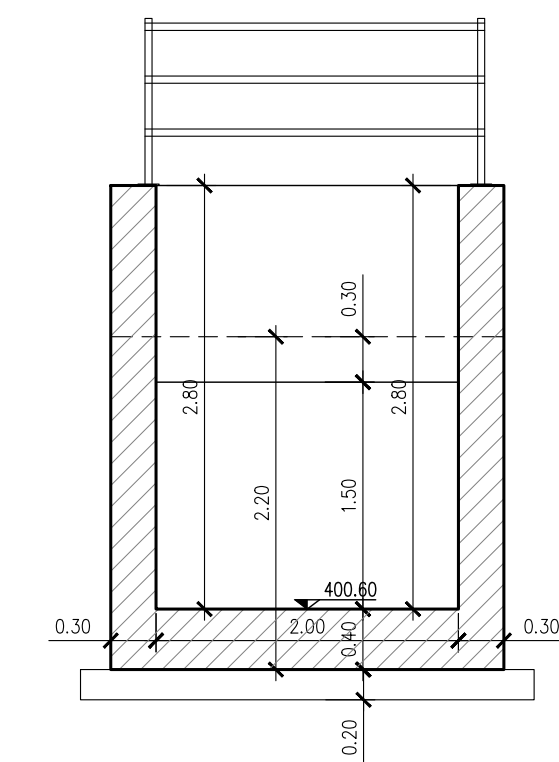


SEZIONE 4-4

Scala 1:50

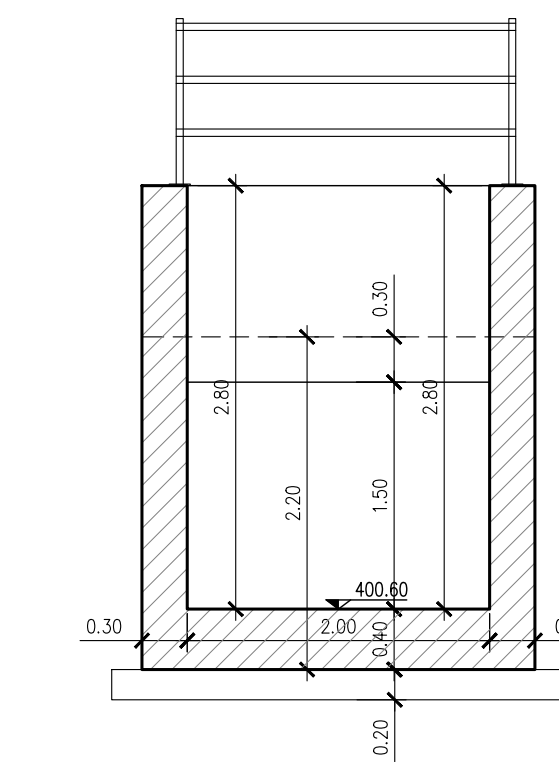


SEZIONE 5-5

Scala 1:50

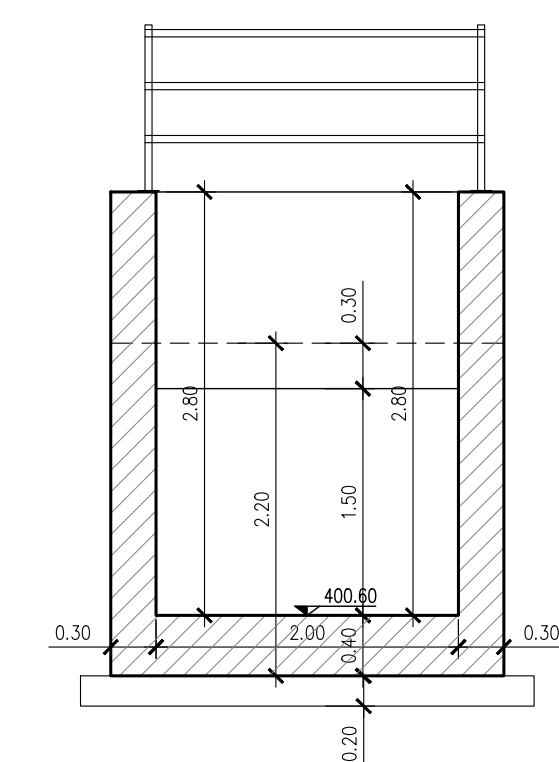


SEZIONE 6-6

Scala 1:50

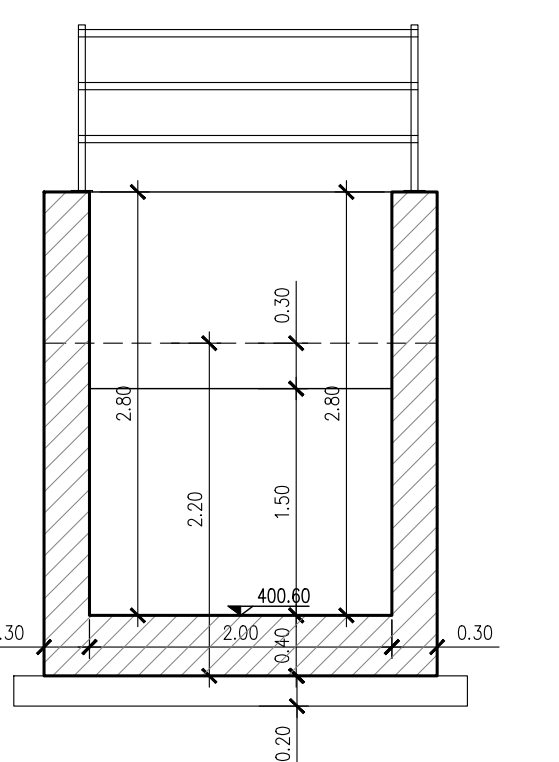

SEZIONE 7-7

Scala 1:50

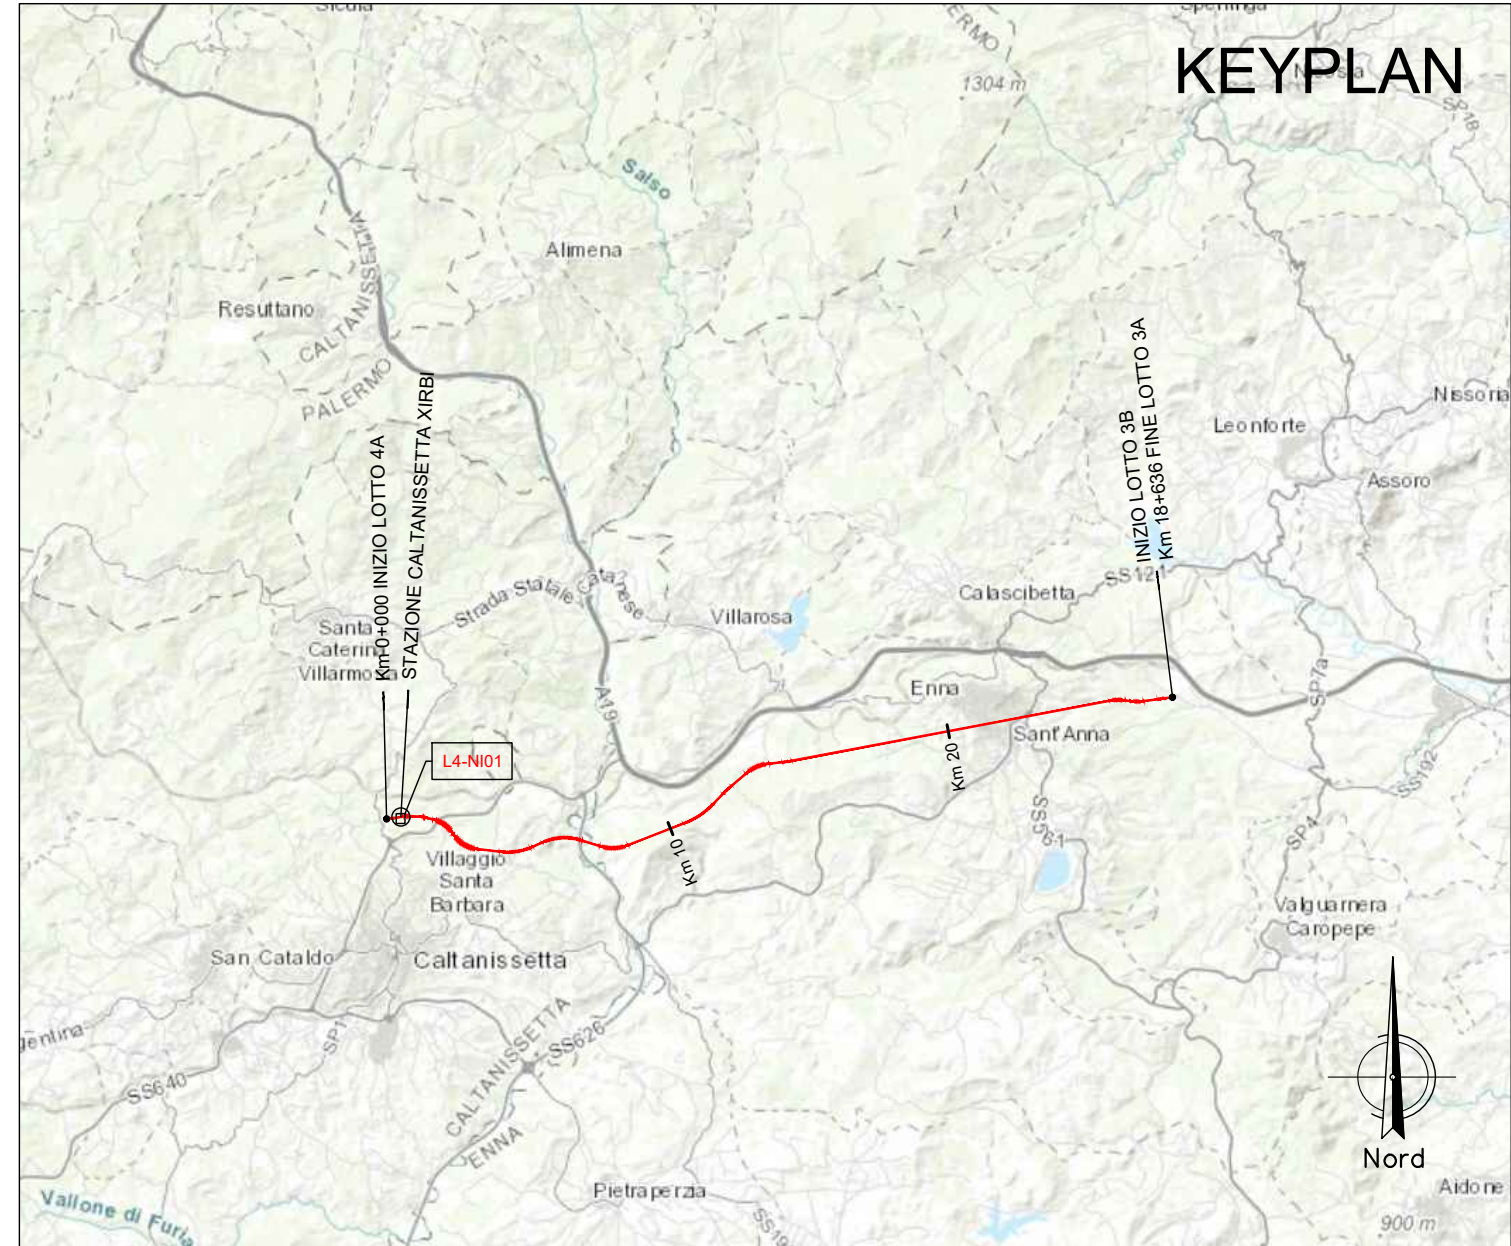

NOTA:

Per le caratteristiche dei materiali si rimanda all'elaborato progettuale: Tabella materiali opere civili

- RSU 4.0.D.29.TT.OC.00.0.0.001

Per le incidenze di armature delle opere si rimanda all'elaborato: Tabella incidenze armature opere civili

- RSU 4.0.D.29.TT.OC.00.0.0.002

COMMITTENTE:



PROGETTAZIONE:



DIRETTRICE FERROVIARIA MESSINA - CATANIA - PALERMO

NUOVO COLLEGAMENTO PALERMO - CATANIA

U.O. INFRASTRUTTURE CENTRO

PROGETTO DEFINITIVO

TRATTA CALTANISSETTA XIRBI - NUOVA ENNA (LOTTO 4A)

INTERFERENZE IDRAULICHE: VIABILITA'

NI01 - Tombino scatolare su NV04B 2x1,5 (pk 0+087)

Carpenterie

SCALA:

1:50

COMMESSA LOTTO FASE ENTE TIPO DOC. OPERA/DISCIPLINA PROGR. REV.

RS3U 40 D 29 BB NI0100 001 B

Rev. Descrizione Redatto Data Verificato Data Approvato Data Autorizzato Data

A Emisione Esecutiva 20/03/2024 20/03/2024 20/03/2024 20/03/2024 20/03/2024

B Emisione Esecutiva 20/03/2024 20/03/2024 20/03/2024 20/03/2024 20/03/2024

File: RSU 4.0.D.29.BB.NI.01.0.0.001.B In. Elab.: 29_481_1