


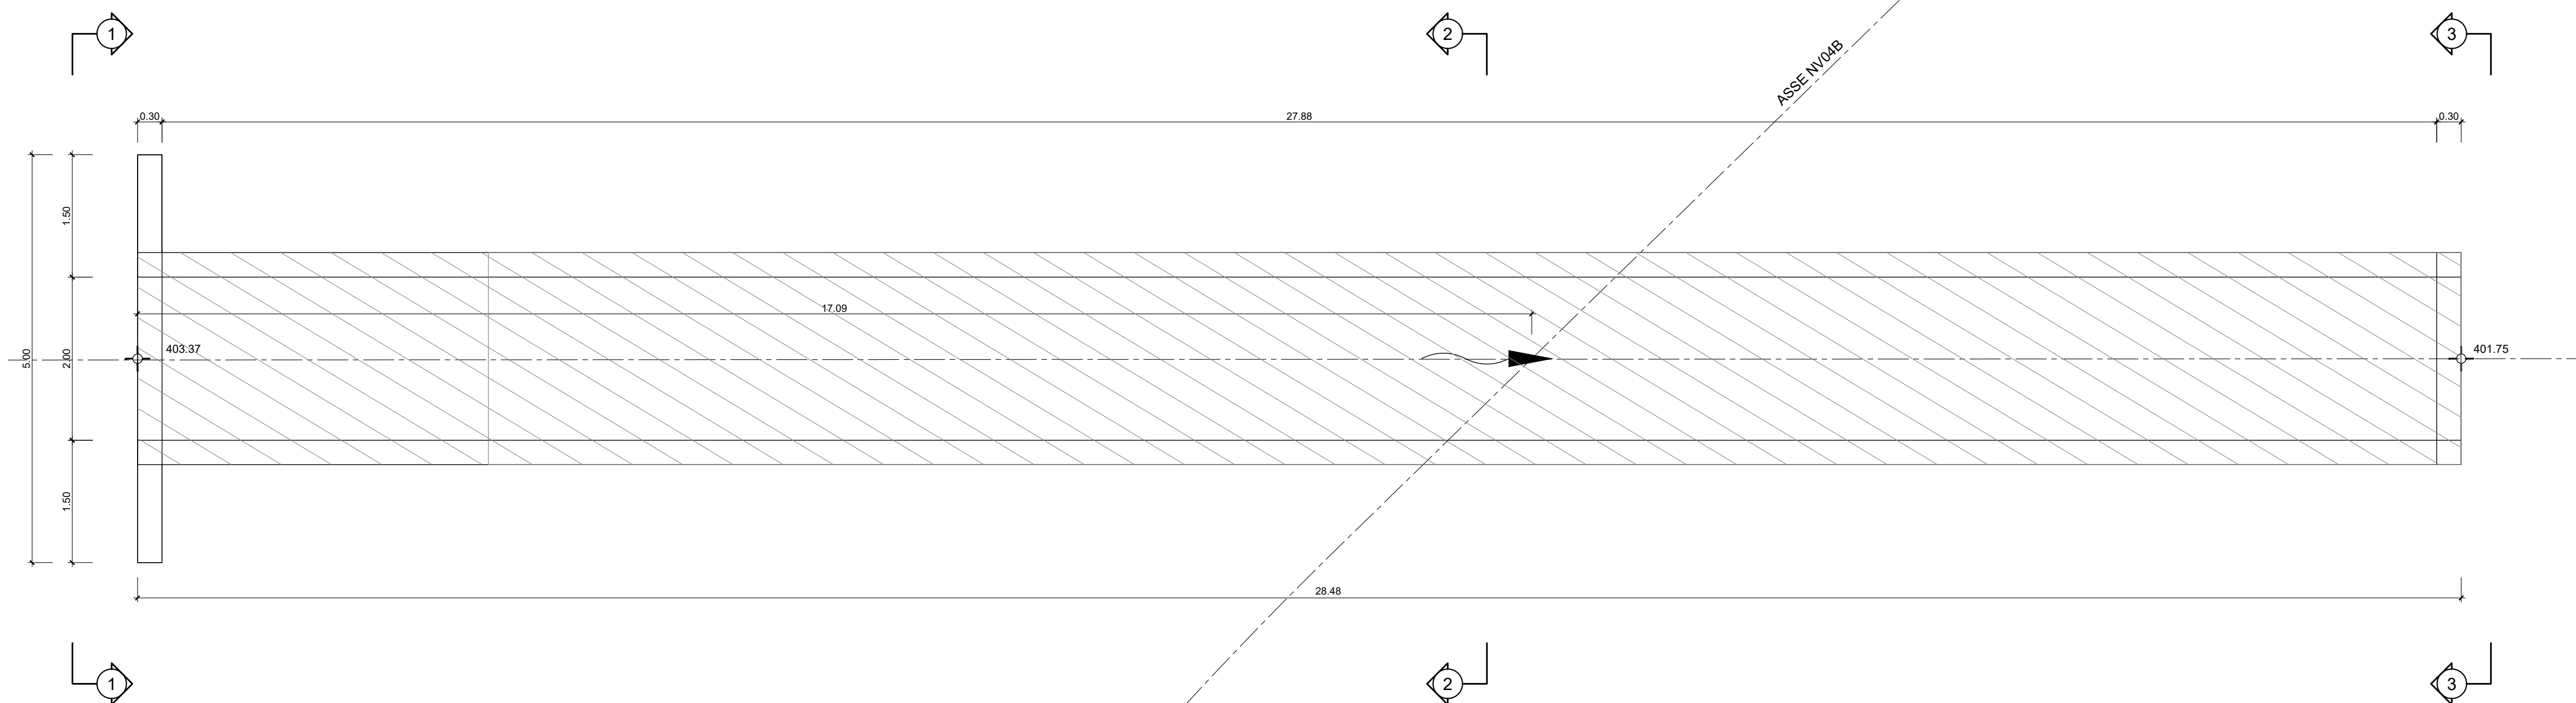
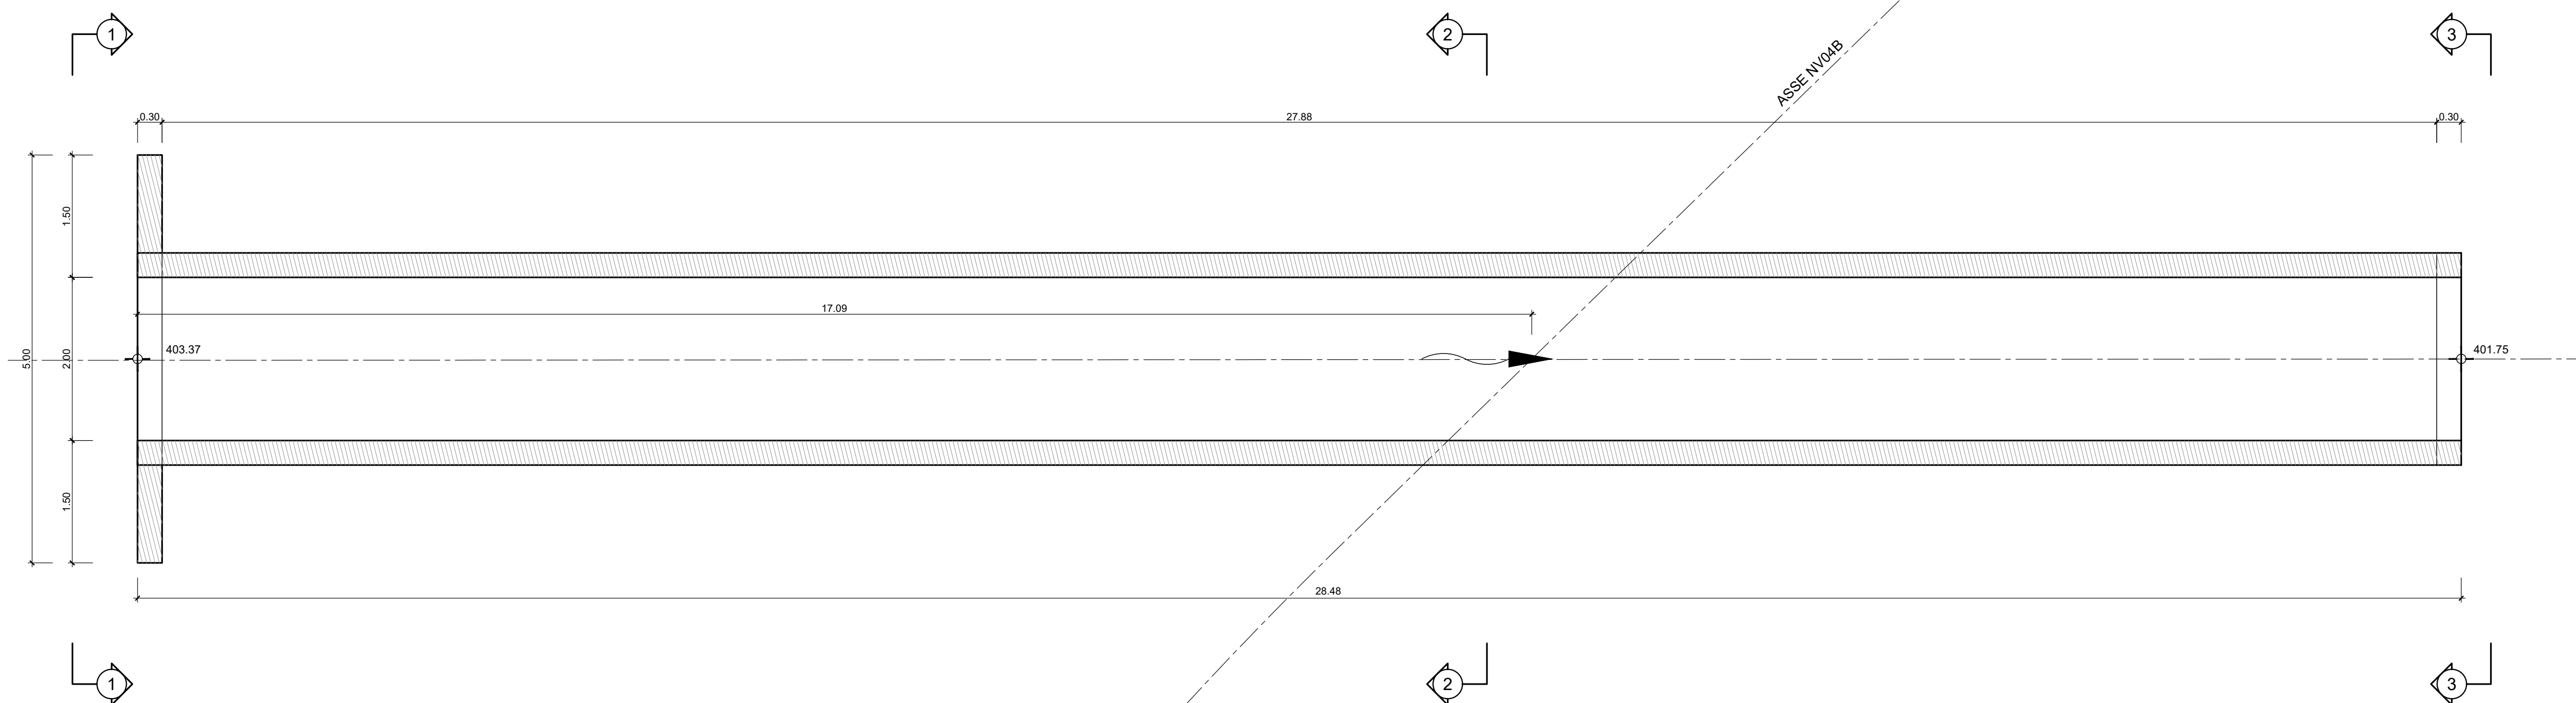


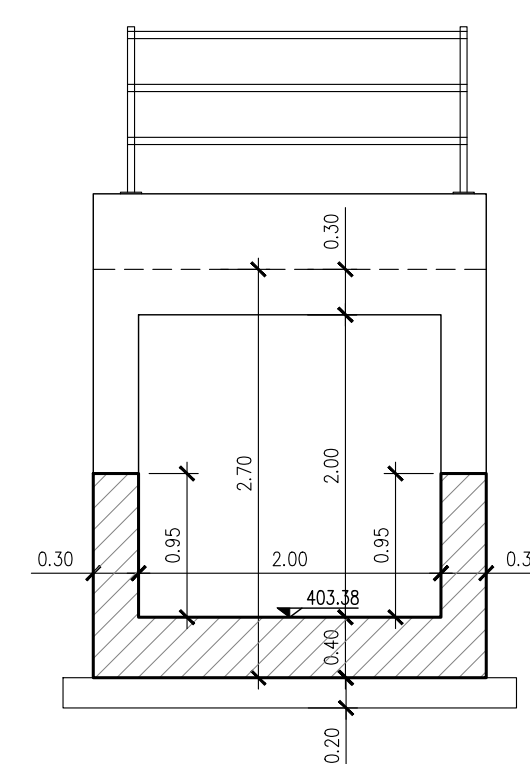



SEZIONE 1-1  
Scala 1:50

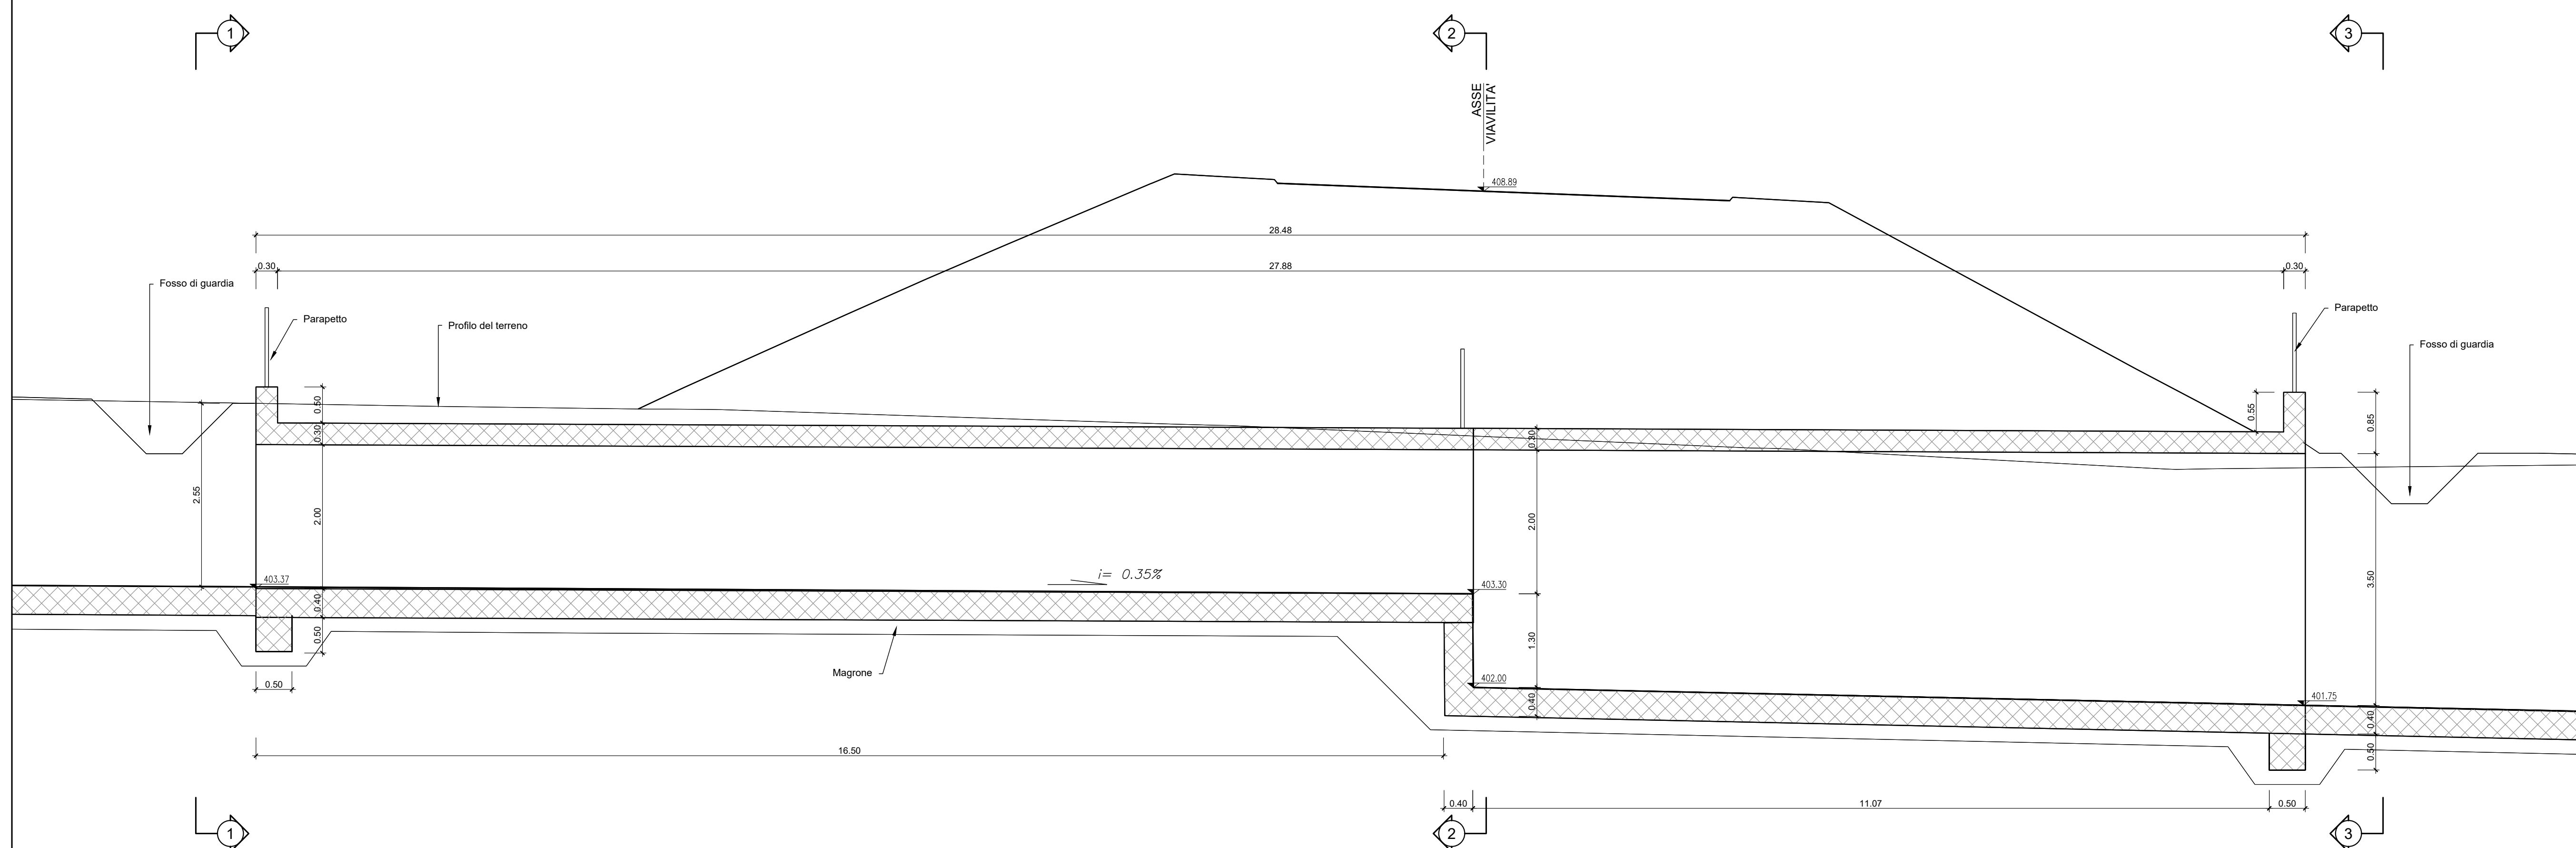

SEZIONE 2-2  
Scala 1:50

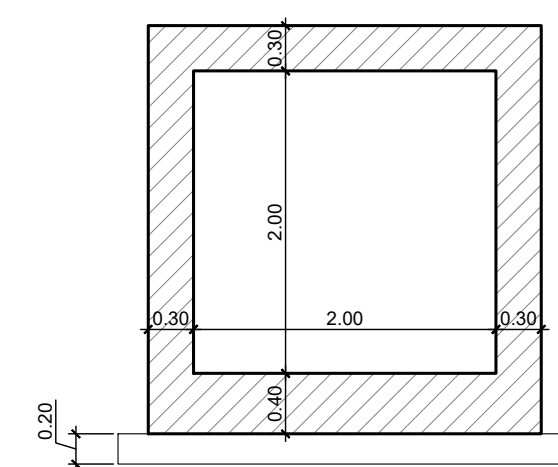

SEZIONE 3-3  
Scala 1:50

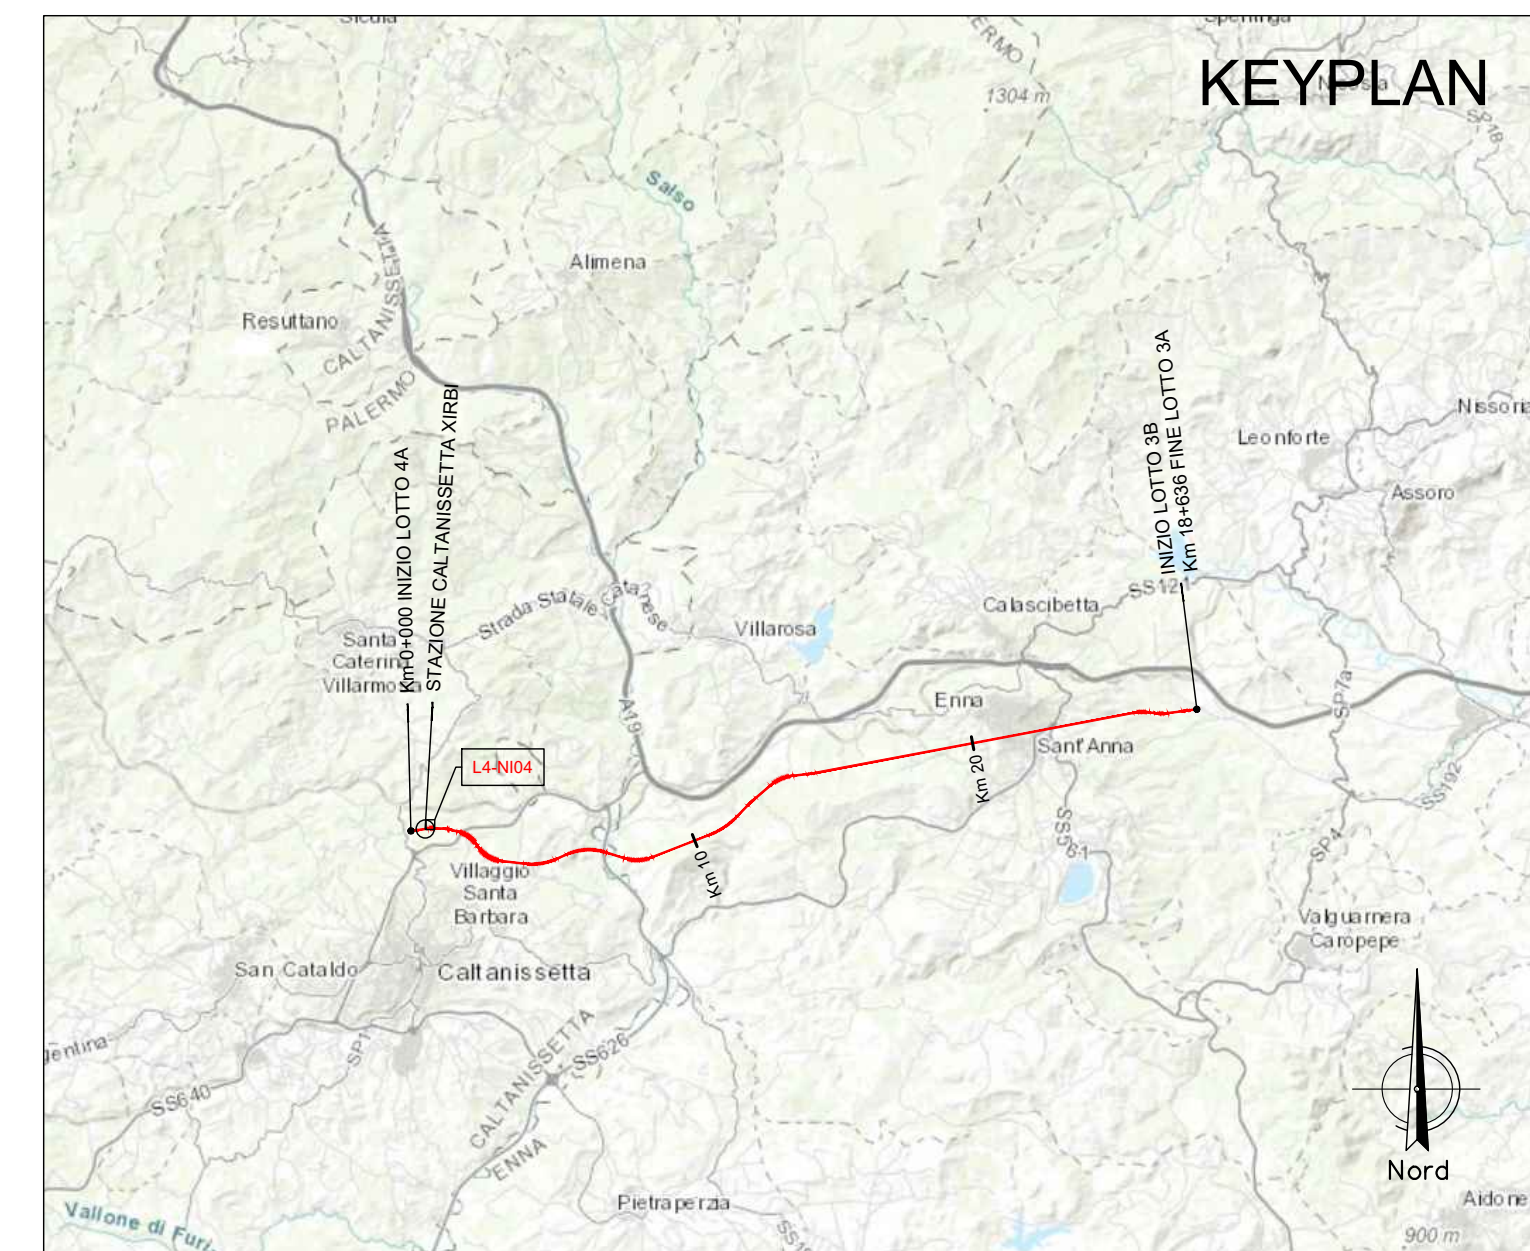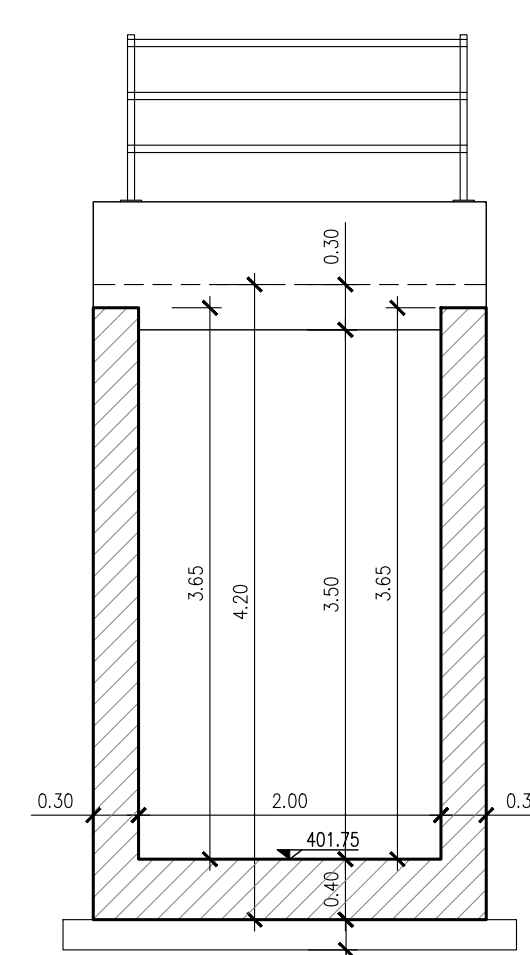

NOTA:

Per le caratteristiche dei materiali si rimanda all'elaborato progettuale: *Tabella materiali opere civili*  
- RS3U.4.0.D.29.TT.OC.00.0.0.001

Per le incidenze di armatura delle opere si rimanda all'elaborato: *Tabella incidenze armature opere civili*  
- RS3U.4.0.D.29.TT.OC.00.0.0.002

COMMITTENTE:



PROGETTAZIONE:



DIRETTRICE FERROVIARIA MESSINA - CATANIA - PALERMO

**NUOVO COLLEGAMENTO PALERMO - CATANIA**

U.O. INFRASTRUTTURE CENTRO

**PROGETTO DEFINITIVO****TRATTA CALTANISSETTA XIRBI - NUOVA ENNA (LOTTO 4A)**

INTERFERENZE IDRAULICHE: VIABILITA'

NI04 - Tombino scatolare su NV05E 2x2 (pk 1+152)

Carpenterie

SCALA:

:50

[illegible]

File: RS3U.4.0.D.29.BB.NI.04.0.0.001.B

. Elab.: 29\_489\_1