
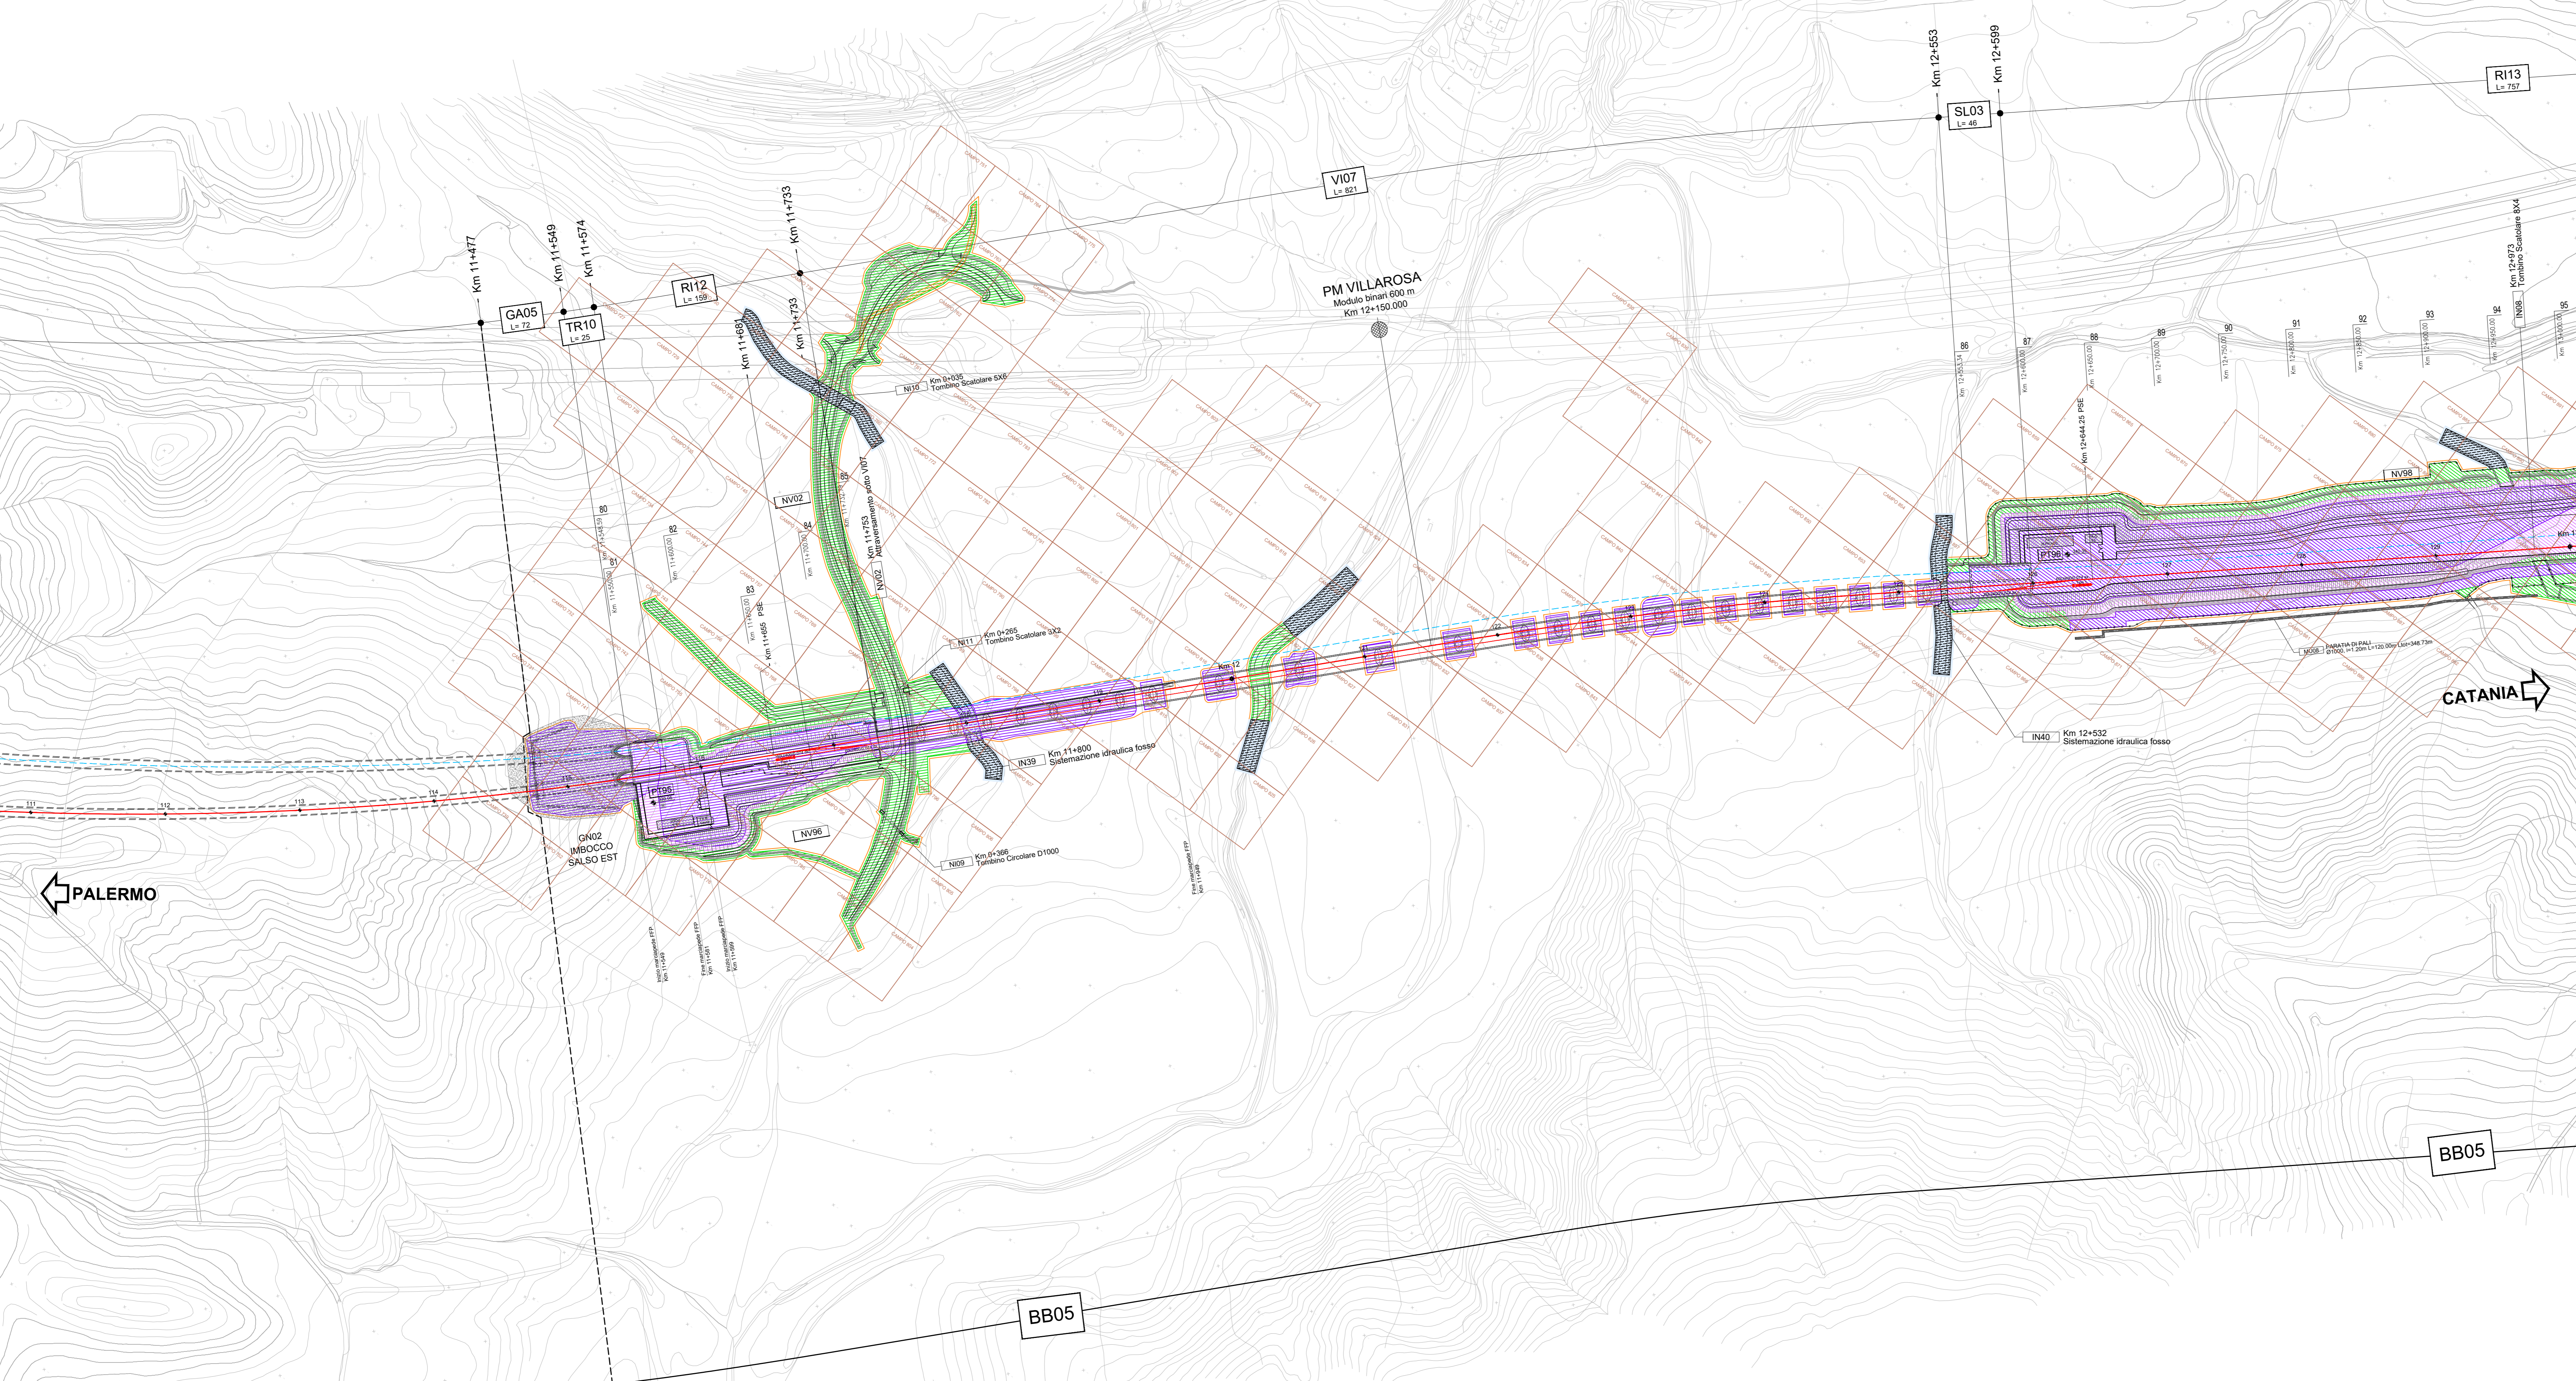


LOTTO 4

| LEGENDA LINEA PRINCIPALE | BB01 | BB02 | BB03 | BB04 | BB05 | BB06 |
|---|------------------------------|------------------------------|------------------------------|------------------------------|------------------------------|------------------------------|
| PROGRESSIVA (DA A) | Km 0+000 Km 1+457 | Km 1+457 Km 2+035 | Km 2+035 Km 4+000 | Km 4+044 Km 7+400 | Km 11+477 Km 13+150 | Km 13+150 Km 30+000 |
| TIPO INDAGINE | SUP (mq) N. TRIVELLAZIONI | SUP (mq) N. TRIVELLAZIONI | SUP (mq) N. TRIVELLAZIONI | SUP (mq) N. TRIVELLAZIONI | SUP (mq) N. TRIVELLAZIONI | SUP (mq) N. TRIVELLAZIONI |
| Bonifica di superficie per la ricerca fino a 1 m di profondità | 233.838 | 39.522 | 118.948 | 64.914 | 109.115 | 63.700 |
| Bonifica profonda fino a 3 m dal p.c.: trivellazione fino a 3 m con garanzia fino a 4 m a partire dal p.c. su tutte le aree in cui verranno eseguiti gli scavi superiori a 1 m e fino a 3 m e dove insisteranno in modo permanente le opere | 146.180 | 24.850 | 47.520 | 11.780 | 33.038 | 26.346 |
| Bonifica profonda fino a 5 m dal p.c.: trivellazione fino a 5 m con garanzia fino a 6 m a partire dal p.c. su tutte le aree in cui verranno eseguiti gli scavi superiori a 3 m e fino a 5 m | 18.645 | 3.170 | 6.061 | 1.502 | 4.214 | 3.360 |
| Bonifica profonda fino a 7 m dal p.c.: trivellazione fino a 7 m con garanzia fino a 8 m a partire dal p.c. su tutte le aree in cui verranno eseguiti gli scavi superiori a 5 m e fino a 7 m | 56.548 | 7.070 | 4.760 | 6.347 | 15.279 | 18.849 |
| Bonifica profonda fino a 5 m dal p.c.: trivellazione fino a 5 m con garanzia fino a 6 m a partire dal p.c. su tutte le aree in cui verranno eseguiti gli scavi superiori a 3 m e fino a 5 m | 7.213 | 902 | 607 | 810 | 1.948 | 2.404 |
| Bonifica profonda fino a 7 m dal p.c.: trivellazione fino a 7 m con garanzia fino a 8 m a partire dal p.c. su tutte le aree in cui verranno eseguiti gli scavi superiori a 5 m e fino a 7 m | 10.180 | 3.943 | 51.120 | 38.393 | 51.478 | 13.602 |
| Bonifica di superficie per la ricerca fino a 1 m di profondità IN ACQUA | 1.298 | 903 | 6.520 | 4.897 | 6.567 | 1.735 |
| Bonifica profonda fino a 3 m dal p.c.: trivellazione fino a 3 m con garanzia fino a 4 m a partire dal p.c. su tutte le aree in cui verranno eseguiti gli scavi superiori a 1 m e fino a 3 m e dove insisteranno in modo permanente le opere. IN ACQUA | 13.708 | 3.910 | 11.480 | 1.142 | 7.700 | 140 |
| Bonifica profonda fino a 5 m dal p.c.: trivellazione fino a 5 m con garanzia fino a 6 m a partire dal p.c. su tutte le aree in cui verranno eseguiti gli scavi superiori a 3 m e fino a 5 m. IN ACQUA | 10.905 | 3.154 | 8.165 | 853 | 5.857 | 86 |
| Bonifica profonda fino a 7 m dal p.c.: trivellazione fino a 7 m con garanzia fino a 8 m a partire dal p.c. su tutte le aree in cui verranno eseguiti gli scavi superiori a 5 m e fino a 7 m. IN ACQUA | 1.391 | 403 | 1.169 | 109 | 747 | 11 |
| Bonifica profonda fino a 5 m dal p.c.: trivellazione fino a 5 m con garanzia fino a 6 m a partire dal p.c. su tutte le aree in cui verranno eseguiti gli scavi superiori a 3 m e fino a 5 m. IN ACQUA | 356 | 283 | - | - | - | - |
| Bonifica profonda fino a 7 m dal p.c.: trivellazione fino a 7 m con garanzia fino a 8 m a partire dal p.c. su tutte le aree in cui verranno eseguiti gli scavi superiori a 5 m e fino a 7 m. IN ACQUA | 46 | 36 | - | - | - | - |
| Bonifica profonda fino a 5 m dal p.c.: trivellazione fino a 5 m con garanzia fino a 6 m a partire dal p.c. su tutte le aree in cui verranno eseguiti gli scavi superiori a 3 m e fino a 5 m. IN ACQUA | - | 97 | 89 | - | 318 | - |
| Bonifica profonda fino a 7 m dal p.c.: trivellazione fino a 7 m con garanzia fino a 8 m a partire dal p.c. su tutte le aree in cui verranno eseguiti gli scavi superiori a 5 m e fino a 7 m. IN ACQUA | - | 12 | 12 | - | 41 | - |

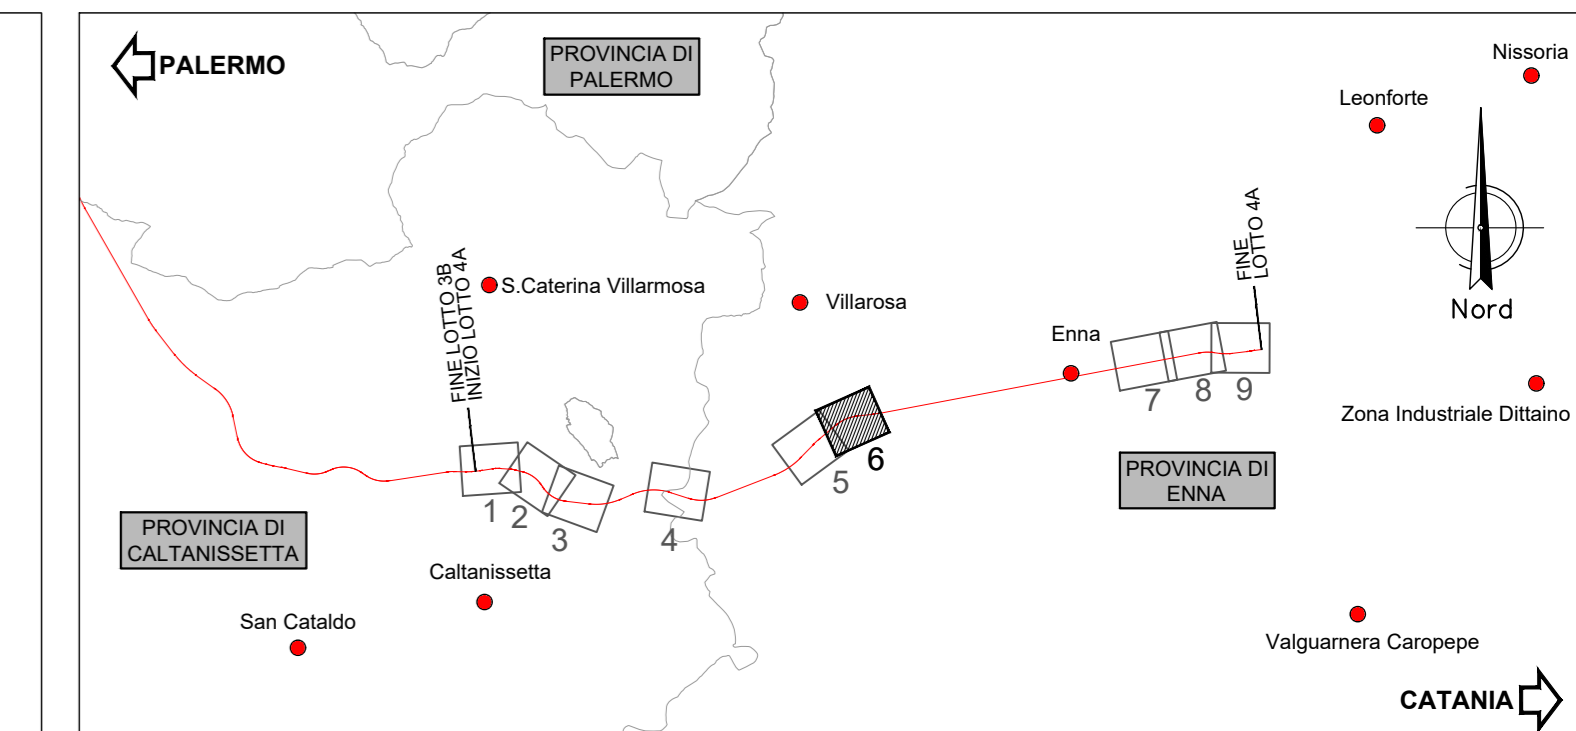

COMMITTENTE: **RFI** RETE FERROVIARIA ITALIANA
GRUPPO FERROVIE DELLO STATO ITALIANE

PROGETTAZIONE: **ITALFER**
GRUPPO FERROVIE DELLO STATO ITALIANE

DIRETTRICE FERROVIARIA MESSINA - CATANIA - PALERMO
NUOVO COLLEGAMENTO PALERMO - CATANIA

U.O. INFRASTRUTTURE CENTRO
PROGETTO DEFINITIVO
TRATTA CALTANISSETTA XIRBI - NUOVA ENNA (LOTTO 4A)

B.O.E.
Bonifica Ordigni Esplosivi - BOE
Planimetria di progetto con B.O.E - Tav. 5 di 7

SCALA: 1:2000

COMMESSA LOTTO FASE ENTE TIPO DOC. OPERA/DISCIPLINA PROGR. REV.

RS3U 40 D 29 P6 BB0000 005 C

| Rev. | Descrizione | Redatto | Data | Verificato | Data | Approvato | Data | Autorizzato Data |
|------|---------------------|------------|---------|------------|---------|------------|---------|------------------|
| A | Emissione Esecutiva | 21/03/2019 | 04-2019 | 21/03/2019 | 04-2019 | 21/03/2019 | 04-2019 | 21/03/2019 |
| B | Emissione Esecutiva | 21/03/2019 | 04-2019 | 21/03/2019 | 04-2019 | 21/03/2019 | 04-2019 | 21/03/2019 |
| C | Emissione Esecutiva | 21/03/2019 | 04-2019 | 21/03/2019 | 04-2019 | 21/03/2019 | 04-2019 | 21/03/2019 |

File: RS3U.4.0.D.29.P6.BB.00.0.005.C n. Elab.: 29_520