


Km 46+703 FINE LOTTO 3b
Km 0+000 INIZIO LOTTO 4a

OPERE DI COMPETENZA
LOTTO 3

OPERE DI COMPETENZA
LOTTO 4

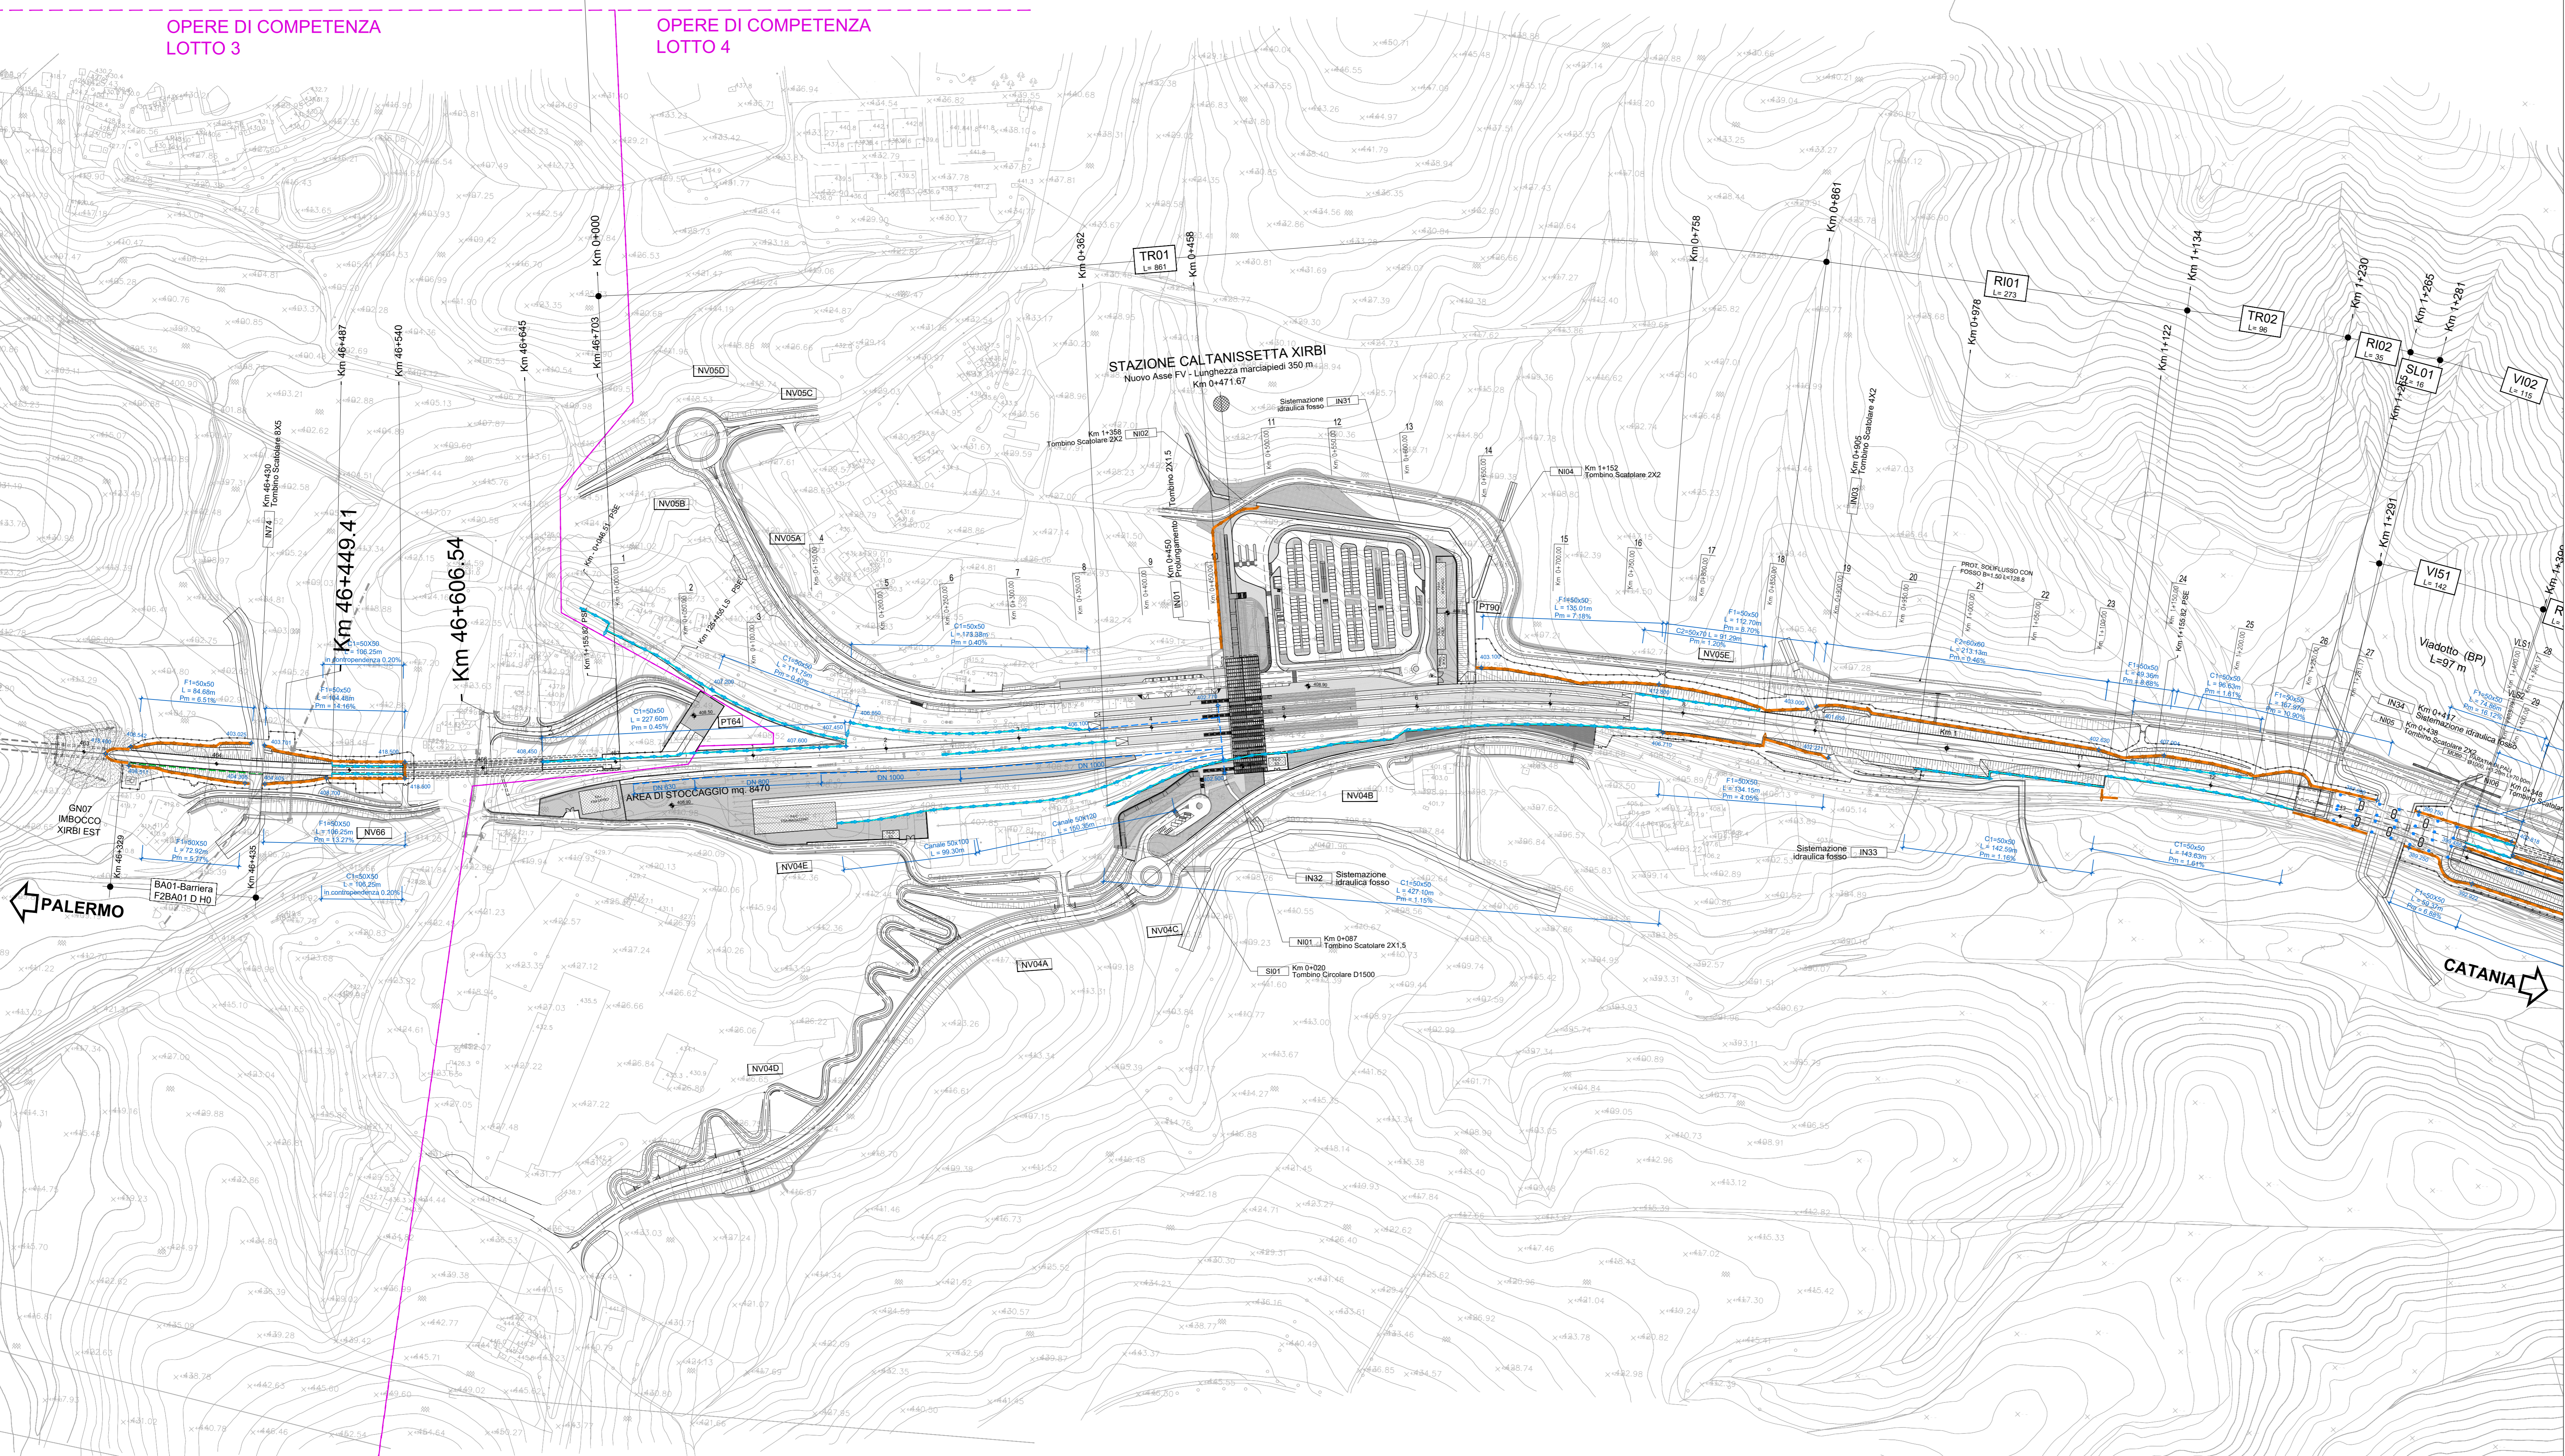

OPERE DI COMPETENZA
LOTTO 3

OPERE DI COMPETENZA
LOTTO 4

LEGENDA IDRAULICA DI PIATTAFORMA

	CANALETTI TRAPEZIOIDEI		CANALETTI RETTANGOLARI	SEZIONE TIPO PROTEZIONE SCARPATE
	F1 - FOSSO RIVESTITO IN CLS 60X60X60		C1 - CANALETTA IN CLS 50X50	
	F2 - FOSSO RIVESTITO IN CLS 60X60X60		C2 - CANALETTA IN CLS 50X50	
	F3 - FOSSO RIVESTITO IN CLS 60X60X60		DISCARICHE DI PIATTAFORMA IN CLS	

EMERGI POSATI AD INTERASSE DI 15h SE NON DIVERSAMENTE INDICATO

TABELLA FOSSI DI GUARDIA - LINEA DI PROGETTO

Programma Iniziale	Programma Finale	POSIZIONE	Quota sottomento fossato	Quota sottomento fossato	Quota sottomento fossato	Tipologia	Tipologia	Tipologia	Tipologia	Tipologia	Tipologia	Tipologia	Tipologia	Tipologia	Tipologia	Tipologia	Tipologia	Tipologia	Tipologia	Tipologia
			m	m	m	m	m	m	m	m	m	m	m	m	m	m	m	m	m	m
1300	1350	de	418.69	426.71	R 50/50	420	0.011	0.245	1.59	0.247	85%	0.10	CL.S							
1300	1300	de	428.71	432.52	F 50/50	120	0.037	0.473	3.36	0.201	40%	0.30	CL.S							
1300	1340	ca	412.8	403.1	F 50/50	140	0.069	0.369	3.89	0.147	26%	0.35	CL.S							
1300	1350	ca	427.8	427.8	F 50/50	90	0.022	0.151	0.84	0.360	51%	0.14	CL.S							
1300	1300	ca	412.8	425	F 50/50	110	0.069	0.369	3.89	0.147	26%	0.35	CL.S							
1300	1300	ca	407	401.65	F 50/50	260	0.021	1.201	3.48	0.390	78%	0.11	CL.S							
1137	1200	ca	407	387	F 50/50	180	0.069	0.369	3.89	0.147	26%	0.35	CL.S							
1137	1300	ca	407	387	F 50/50	180	0.069	0.369	3.89	0.147	26%	0.35	CL.S							
1000	1300	de	412.8	425	F 50/50	110	0.069	0.369	3.89	0.147	26%	0.35	CL.S							
1000	1300	de	412.8	425	F 50/50	110	0.069	0.369	3.89	0.147	26%	0.35	CL.S							

COMMITTENTE: **RFI RETE FERROVIARIA ITALIANA**
GRUPPO FERROVIE DELLO STATO ITALIANE

PROGETTAZIONE: **ITALFER**
GRUPPO FERROVIE DELLO STATO ITALIANE

DIRETTRICE FERROVIARIA MESSINA - CATANIA - PALERMO
NUOVO COLLEGAMENTO PALERMO - CATANIA

U.O. INFRASTRUTTURE CENTRO
PROGETTO DEFINITIVO
TRATTA CALTANISSETTA XIRBI - NUOVA ENNA (LOTTO 4A)

IDROLOGIA E IDRAULICA
Drenaggio di Piattaforma Ferroviaria
Planimetria di drenaggio piattaforma ferroviaria - Tav. 1 di 8

SCALA: **1:2000**

COMMESSA	LOTTO	FASE	ENTE	TIPO DOC.	OPERA/DISCIPLINA	PROGR.	REV.
RS3U	40	D	29	P6	ID0002	001	C

Rev.	Descrizione	Redatto	Data	Verificato	Data	Approvato	Data	Autore
A	Emissione Esecutiva	21/05/2023	21/05/2023	21/05/2023	21/05/2023	21/05/2023	21/05/2023	F. Azzam
B	Emissione Esecutiva	21/05/2023	21/05/2023	21/05/2023	21/05/2023	21/05/2023	21/05/2023	F. Azzam
C	Emissione Esecutiva	21/05/2023	21/05/2023	21/05/2023	21/05/2023	21/05/2023	21/05/2023	F. Azzam

File: RS3U.4.0.D.29.P6.ID.00.0.2.001.C n. Elab.: 29_556