Planimetria smaltimento idraulico piazzale uffici ed area di stoccaggio 1/2

Planimetria smaltimento idraulico piazzale uffici ed area di stoccaggio 2/2

Pk iniziale	Pk finale	Tipo	L (m)	Progr.	Pendenza (m/m)	Quota inizio (m s.m.m.)	Quota fine (m s.m.m.)	Sup. Eq. (m2)	Q (l/s)	y (cm)	g.r. (%)	v (m/s)
AREA FSA UFFICI PRESSO AREA STOCCAGGIO												
P90	P91	PVC_SN 8_315	20	20	0.25%	414.15	414.10	108	16	0.12	38%	0.6
P91	P92	PVC_SN 8_400	14	34	0.21%	414.10	414.07	284	42	0.19	50%	0.8
P92	P93	PVC_SN 8_500	13	47	0.15%	414.07	414.05	472	64	0.23	49%	0.7
P93	P94	PVC_SN 8_315	22	22	0.95%	414.34	414.13	198	39	0.13	44%	1.3
P94	P95	PVC_SN 8_400	10	32	1.00%	414.13	414.03	333	65	0.15	41%	1.5
P97	P95	PVC_SN 8_315	16	16	1.00%	414.19	414.03	216	50	0.15	50%	1.4
P95	P96	PVC_SN 8_500	12	12	0.50%	414.03	413.97	711	131	0.25	53%	1.4

Pk iniziale	Pk finale	Tipo	L (m)	Progr.	Pendenza (m/m)	Quota inizio (m s.m.m.)	Quota fine (m s.m.m.)	Sup. Eq. (m2)	Q (l/s)	y (cm)	g.r. (%)	v (m/s)
STAZIONE DI XIRBI - AREA STOCCAGGIO E CANALETTE												
P51	P52	PVC_SN 8_315	14	14	0.30%	407.68	407.64	202	46	21	70%	0.9
P52	P53	PVC_SN 8_400	6	20	0.30%	407.64	407.62	396	97	29	78%	1.0
P80	P81	PVC_SN 8_315	11.5	11.5	0.30%	407.62	407.59	207	51	23	76%	0.9
P81	P55	PVC_SN 8_400	24	35.5	0.30%	407.59	407.51	531	97	29	78%	1.0
P83	P84	PVC_SN 8_500	70	70	0.30%	407.36	407.15	945	118	28	59%	1.1
P82	P84	PVC_SN 8_500	80	80	0.30%	407.35	407.11	1368	166	35	74%	1.2
P84	P56	PVC_SN 8_630	26	106	0.30%	407.11	407.03	2687	307	44	74%	1.4
P85	P57	PVC_SN 8_315	10	10	0.20%	407.48	407.45	162	39	22	72%	0.7
P53	P54	PVC_SN 8_630	45	45	0.30%	407.04	406.90	1350	292	42	71%	1.4
P54	P55	PVC_SN 8_800	15	60	0.30%	406.70	406.66	1800	389	42	55%	1.5
P55	P56	PVC_SN 8_800	15	75	0.30%	406.66	406.61	2385	486	49	64%	1.6
P56	P57	PVC_SN 8_800	60	135	0.30%	406.61	406.44	5828	604	57	76%	1.6
P57	P58	PVC_SN 8_1000	300	435	0.40%	406.23	405.02	11120	1251	72	76%	2.2
Pc1	Pc2	r_60	227	227	0.44%	408.45	407.45	4767	310	45	75%	1.4
Pc3	Pc4	r_60	220	220	0.40%	407.80	406.92	4620	298	45	76%	1.3
Pc4	Pc5	cls_800	15	15	0.47%	406.92	406.85	9590	614	52	64%	1.8
Pc5	P4	r_100	175	175	0.43%	406.85	406.10	12110	679	88	88%	1.5
Pc6	P7	r_50	130	130	0.13%	407.27	407.10	936	62	21	42%	0.6
Pc7	Pc8	r_100	100	100	0.12%	407.85	407.73	3150	277	70	70%	0.8
Pc8	Pc9	r_120	150	250	0.12%	407.53	407.35	5175	330	82	68%	0.8
Pc9	Pc10	PVC_SN 8_1000	50	300	0.12%	407.35	407.29	5625	339	44	46%	1.0

LEGENDA

- POZZETTO PREFABBRICATO in CLS con griglia in ghisa sferoidale classe D400 60x60
- POZZETTO PREFABBRICATO in CLS con griglia in ghisa sferoidale classe D400 80x80
- POZZETTO PREFABBRICATO in CLS con griglia in ghisa sferoidale classe D400 100x100
- POZZETTO PREFABBRICATO in CLS con griglia in ghisa sferoidale classe D400 120x120
- CONDOTTA IN PVC DN 250
- CONDOTTA IN PVC DN 315
- CONDOTTA IN PVC DN 400
- CONDOTTA IN PVC DN 500
- CONDOTTA IN PVC DN 630
- CONDOTTA IN PVC DN 800
- CONDOTTA IN PVC DN 1000
- SCATOLARE 2.00X1.50m

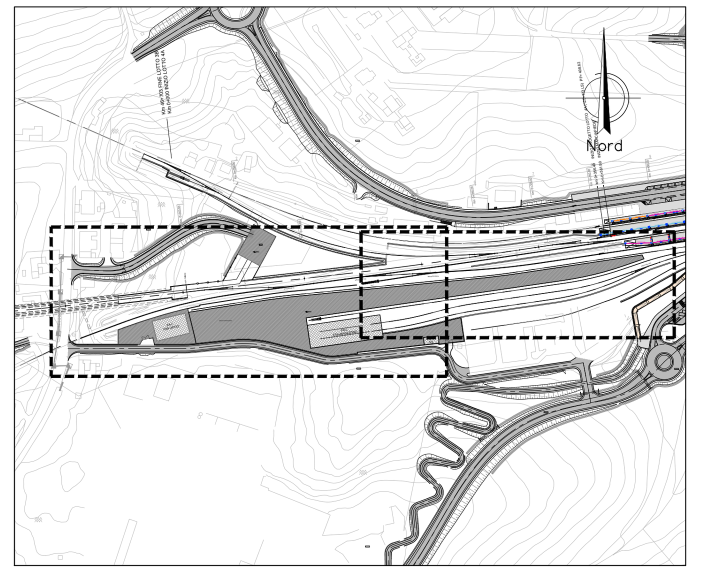

Keyplan

NOTA (1): PER I DETTAGLI SI RIMANDA ALL'ELABORATO RS3T.3.0.D.78.BZ.ID.00.0.2.007 "OPERE TIPOLOGICHE - DRENAGGIO STAZIONI E PIAZZALI"

COMMITTENTE:

RFI RETE FERROVIARIA ITALIANA
GRUPPO FERROVIE DELLO STATO ITALIANE

PROGETTAZIONE:

ITALFERR
GRUPPO FERROVIE DELLO STATO ITALIANE

DIRETTRICE FERROVIARIA MESSINA - CATANIA - PALERMO

NUOVO COLLEGAMENTO PALERMO - CATANIA

U.O. INFRASTRUTTURE CENTRO

PROGETTO DEFINITIVO

TRATTA CALTANISSETTA XIRBI - NUOVA ENNA (LOTTO 4A)

IDROLOGIA E IDRAULICA

Drenaggio di Piattaforma Piazzali, Aree di Soccorso, fabbricati e relative strade di accesso

Planimetria di drenaggio piazzale PT90 - Area di Stoccaggio Stazione Caltanissetta e Area FSA Uffici

SCALA: varie

COMMESSA	LOTTO	FASE	ENTE	TIPO DOC.	OPERA/DISCIPLINA	PROGR.	REV.
RS3U	40	D	29	PZ	ID0002	010	A

Rev.	Descrizione	Redatto	Data	Verificato	Data	Approvato	Data	Autorizzato Data
A	Emissione Esecutiva	ATI Sintagma Rocksoil - Edin	Apr-2020	Volpini D.Orlando	Apr-2020	A.Barreca	Apr-2020	F.Arduini Apr-2020

File: RS3U.4.0.D.29.PZ.ID.00.0.2.010.A

n. Elab.: 29_587_1