
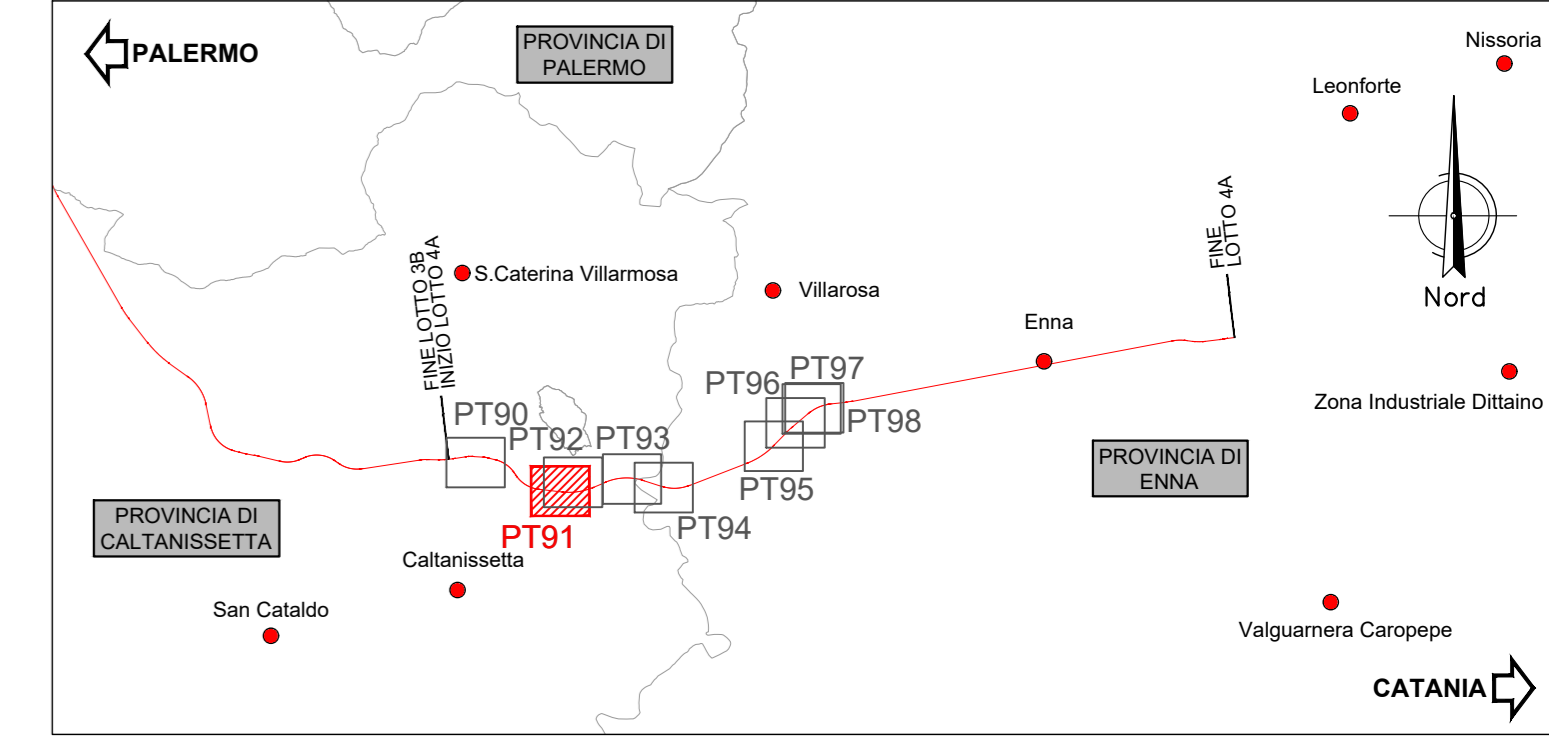


PLANIMETRIA DI DRENAGGIO

Scala 1:500

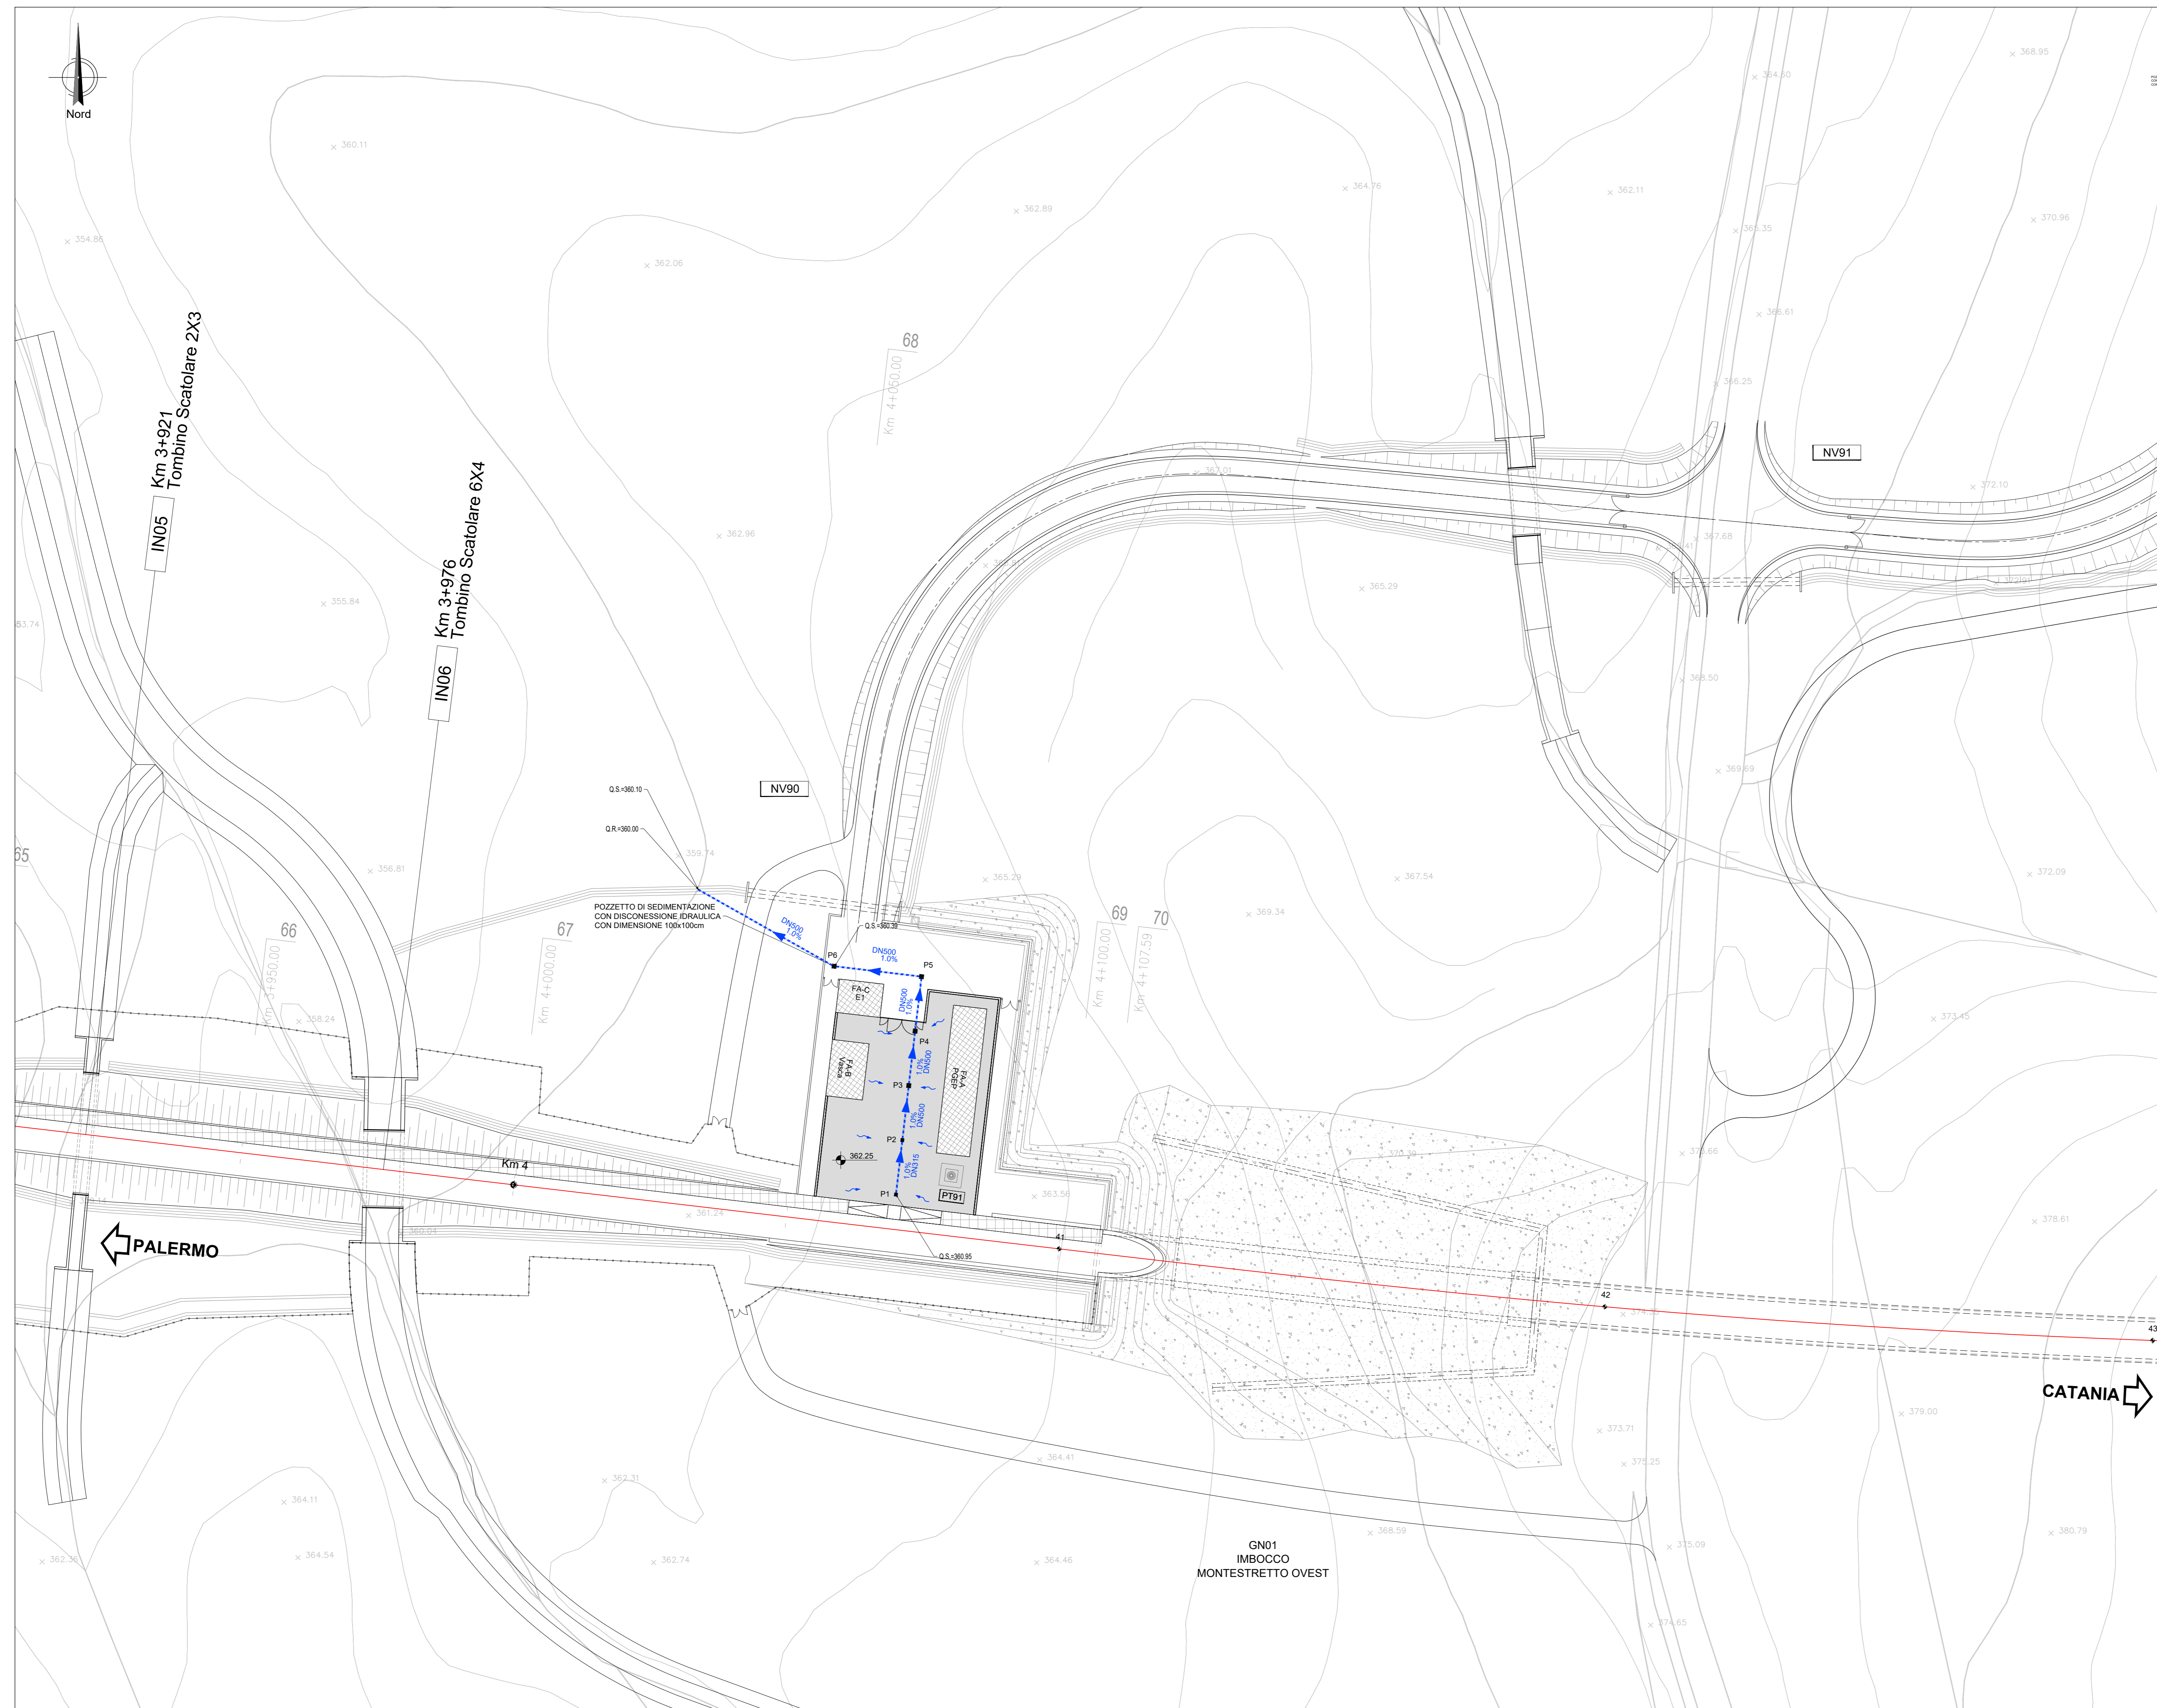

LEGENDA

- POZZETTO PREFABBRICATO IN C.C. con rivestimento in griglia classe D400 o D500
- POZZETTO DI SFILONE CON VENTOLA
- FOSSO A SCOPPIO (S.F.)
- FOSSO PER RABBITO PULSILE
- CONDOTTINA IN PVC DN DA 100
- PROT. SCOLFOSSO CON FOSSO B=1.50 L=133.3
- ARRE BINARIO
- ARRE BINARIO (PARALLELE)
- CONDOTTINA IN PVC DN DA 150 o 200
- QUOTA DI SCORRIMENTO
- QUOTA RECUPITO
- SCORRIMENTO SUPERFICIALE

		PIAZZALE PT91 - pk 4+050										
Pk iniziale	Pk finale	Tipo	L m	Progr.	Pendenza		Sup. Eq. m2	Q l/s	Y cm	g.r. %	v m/s	
					inizio	Quota fine						
P1	P2	DN115	10	10	1.00%	m.s.m. 360.95	m.s.m. 360.85	185	52	15	50%	1.5
P2	P3	DN500	10	20	1.00%	360.85	360.75	451	118	18	38%	1.8
P3	P4	DN500	10	30	1.00%	360.75	360.65	717	169	23	48%	2.0
P4	P5	DN500	10	40	1.00%	360.65	360.55	983	213	27	57%	2.1
P5	scario	DN500	45	85	1.00%	360.55	360.10	1328	251	31	66%	2.2

NOTA: PER I DETTAGLI SI RIMANDA ALL'ELABORATO RS3U.4.0.D.29.BZ.ID.00.0.2.006 "OPERE TIPOLOGICHE - DRENAGGIO STAZIONI E PIAZZALI"

COMMITTENTE:

PROGETTAZIONE:

DIRETTRICE FERROVIARIA MESSINA - CATANIA - PALERMO
NUOVO COLLEGAMENTO PALERMO - CATANIA

U.O. INFRASTRUTTURE CENTRO

PROGETTO DEFINITIVO

TRATTA CALTANISSETTA XIRBI - NUOVA ENNA (LOTTO 4A)

IDROLOGIA E IDRAULICA
Drenaggio di Piattaforma Piazzali, Aree di Soccorso, fabbricati e relative strade di accesso
Planimetria di drenaggio piazzale PT91

SCALA: varie

COMMESSA	LOTTO	FASE	ENTE	TIPO DOC.	OPERA/DISCIPLINA	PROGR.	REV.
RS3U	40	D	29	PZ	1D0002	002	B

Rev.	Descrizione	Redatto	Data	Verificato	Data	Approvato	Data	Autorizzato Data
A	Emissione Esecutiva	21 Sgambelloni	Gen-2020	21 Sgambelloni	Gen-2020	21 Sgambelloni	Gen-2020	0
B	Emissione Esecutiva	21 Sgambelloni	Apr-2020	21 Sgambelloni	Apr-2020	21 Sgambelloni	Apr-2020	0

File: RS3U.4.0.D.29.PZ.ID.00.0.2.002.B n. Elab.: 29_588

